



กรมพัฒนาพลังงานทดแทน
และอนุรักษ์พลังงาน
กระทรวงพลังงาน

แบบปรับปรุงท่อส่งน้ำ โครงการไฟฟ้าพลังน้ำระดับหมู่บ้าน โครงการแม่มอน 1-2

ตำบลแจ้ซ้อน อำเภอเมืองปาน จังหวัดลำปาง 1 โครงการ

สารบัญแบบก่อสร้าง

แผ่นที่	รายการ	เลขที่แบบ
1	สารบัญแบบก่อสร้าง – รายการประกอบแบบก่อสร้าง	MM-01
2	รายการประกอบแบบก่อสร้าง (ต่อ)	MM-02
3	LAYOUT	MM-03
4	PLAN & PROFILE	MM-04
5	PLAN & PROFILE	MM-05
6	PLAN & PROFILE	MM-06
7	SUPPORT & แบบขยายการวางท่อใต้ดิน	MM-07
8	มาตรฐานการวางท่อ ANCHOR BLOCK	MM-08
9	ข้อโค้งและการเชื่อมท่อเหล็กเหนียว	MM-09

รายการประกอบแบบก่อสร้าง (ขอบเขตของงาน)

เนื่องจากโครงการไฟฟ้าพลังน้ำระดับหมู่บ้าน โครงการแม่มอน 1-2 ตำบลแจ้ซ้อน อำเภอเมืองปาน จังหวัดลำปาง กรมพัฒนาพลังงานทดแทนและอนุรักษ์พลังงาน มีความประสงค์ซ่อมแซมปรับปรุงแนวท่อส่งน้ำ ที่ชำรุดเสียหายเนื่องจากเสื่อมสภาพจากการใช้งาน และประสบกับภัยธรรมชาติมาเป็นเวลานาน ให้สามารถใช้งานได้อย่างปลอดภัยตามปกติ และอยู่ในสภาพพร้อมใช้งานได้ดีต่อไป โดยมีขอบเขตการทำงาน ดังต่อไปนี้

1. งานปรับปรุงท่อส่งน้ำ (วางท่อใหม่)
ให้รื้อท่อเดิมออกทั้งหมด และรื้อท่อเหล็กที่มีสภาพชำรุด เปลี่ยนเป็นท่อใหม่ที่มีสภาพดีและได้มาตรฐาน โดยใช้ท่อดังนี้

- ท่อพีวีซี Class 5.0 ขนาด ϕ 0.50 ม.
- ท่อพีวีซี Class 8.5 ขนาด ϕ 0.50 ม.
- ท่อเหล็ก ขนาด ϕ 0.50 ม. หน้า 6.0 มม.
- ท่อเหล็ก ขนาด ϕ 0.30 ม. หน้า 6.0 มม.

2. งานปรับปรุง ANCHOR BLOCK & SUPPORT คอนกรีตเสริมเหล็ก

- ให้ซ่อมแซม ANCHOR BLOCK & SUPPORT ที่มีสภาพชำรุด
- เปลี่ยน STEEL BELT และ NUT&BOLT ใหม่

หมายเหตุ

- แบบ รายการ และ ข้อกำหนดต่างๆ อาจมีรายละเอียดบางส่วนไม่สามารถแสดงไว้ในแบบก่อสร้างนี้ ดังนั้น ผู้รับจ้างต้องยินยอมทำตามคำชี้แจงและข้อตกลงกับเจ้าหน้าที่ที่เกี่ยวข้อง หากมีข้อสงสัยใดๆ ผู้รับจ้างจะต้องปรึกษากับผู้ควบคุมงาน หรือผู้ออกแบบเสียก่อนก่อนที่จะดำเนินการใดๆ
- ระดับวางท่อ (DESIGN PIPE LEVEL) ให้วัดระดับบนหลังท่อเป็นเกณฑ์
- งานคอนกรีตให้ใช้กำลังอัดประลัยไม่น้อยกว่า 175 กก./ตร.ซม. (Cylinder) หรือมากกว่า
- ระยะต่างๆ และ รายการต่างๆ อาจเปลี่ยนแปลงได้เล็กน้อย ทั้งนี้ให้ขึ้นอยู่กับดุลยพินิจของผู้ควบคุมงาน หรือ คณะกรรมการตรวจรับพัสดุ
- รายละเอียดอื่นๆที่ไม่ได้ระบุไว้ในข้อกำหนดรายละเอียดหรือแบบปรับปรุงฯ ให้ถือตามมาตรฐาน วิศวกรรมสถานแห่งประเทศไทย
- หากแบบปรับปรุงฯ มีรายละเอียดไม่ชัดเจนหรือมีข้อขัดแย้งให้อยู่ในดุลยพินิจของผู้ควบคุมงานของผู้ว่าจ้าง



กรมพัฒนาพลังงานทดแทน
และอนุรักษ์พลังงาน
กระทรวงพลังงาน

โครงการ :

แบบปรับปรุงท่อส่งน้ำ
โครงการไฟฟ้าพลังน้ำระดับหมู่บ้าน
โครงการแม่มอน 1-2 ตำบลแจ้ซ้อน
อำเภอเมืองปาน จังหวัดลำปาง
1 โครงการ

ออกแบบ

✓

เขียนแบบ

✓

วิศวกร

✓

ตรวจสอบ

✓

หัวหน้ากลุ่มดำเนินการ
และบำรุงรักษา

✓

ผู้อำนวยการกอง

✓

อนุมัติ :

✓

ครั้งที่

การแก้ไข

วันที่

อนุมัติ

แสดงแบบ :

สารบัญแบบก่อสร้าง และ
รายการประกอบแบบก่อสร้าง

วันที่

มาตราส่วน

17 เมษายน 2567

-

แผ่นที่แบบ

จำนวนแผ่น

1

9

เลขที่แบบ

MM-01

ข้อกำหนดทั่วไป

1. ปูนซีเมนต์

ต้องเป็นปูนซีเมนต์ที่มีคุณสมบัติตามมาตรฐาน ASTM C 150 TYPE 1 หรือมาตรฐานอื่น ที่เทียบเท่า

มอก 15-2547 หรือ มาตรฐาน มอก ที่เป็นปัจจุบัน และจะต้องเป็นปูนซีเมนต์ใหม่ ไม่เสื่อมคุณภาพ

อายุนับตั้งแต่ออกจากโรงงานจะต้องไม่เกิน 1 เดือน ในฤดูฝน และไม่เกิน 3 เดือน ในฤดูแล้งต้องเป็น

ปูนซีเมนต์ที่บรรจุจากรองาน และอยู่ในสภาพที่ดีไม่แตกหรือฉีกขาด น้ำหนักบรรจุแต่ละถุงจะต้อง

ไม่น้อยกว่า 50 กิโลกรัม
2. งานเหล็ก

2.1 เหล็กเสริม ต้องเป็นเหล็กใหม่ที่สะอาด ปราศจากสนิม น้ำมัน สีและสิ่งสกปรกต่างๆ และเหล็กเส้นกลม

ทนแรงดึงประลัยได้ไม่น้อยกว่า 2,400 กก./ซม2. และเหล็กข้ออ้อยไม่น้อยกว่า 3,000 กก./ซม2.

ตามมาตรฐาน มอก 20-2543 และ มอก 24-2548 หรือ มาตรฐาน มอก ที่เป็นปัจจุบัน ตามลำดับ

2.2 เหล็กรูปพรรณ ในรายการที่ระบุให้ใช้เหล็กรูปพรรณ เช่น เหล็กแผ่น เหล็กท่อน และหมุดย้ำ

ต้องเป็นเหล็กสำหรับงานโครงสร้าง (Structural Grade) ต้องมีคุณภาพตามมาตรฐาน ASTM A36

หรือมาตรฐาน มอก 116-2529 หรือ มาตรฐาน มอก ที่เป็นปัจจุบัน
3. งานท่อ

- CLEARING & STRIPPING บริเวณท่อตามแบบ

- รื้อท่อเดิมออก พร้อมขุดดินเพื่อวางท่อใต้ดิน ให้ใช้ท่อพีวีซี Class 5.0 ขนาด ๑ 0.50 ม ตามมาตรฐาน มอก 17-2532

หรือ มาตรฐาน มอก ที่เป็นปัจจุบัน ความลึกหลังท่อไม่น้อยกว่า 0.50 ม หรือกรณีไม่สามารถวางท่อใต้ดินได้ ให้วางบนดิน

โดยใช้ท่อเหล็กขนาด ๑ 0.50 ม ความหนา 6 มม และโดยใช้ PIPE SUPPORT หรือ ANCHOR BLOCK รับท่อทุก ๆ ความยาว

ตามแบบมาตรฐานของการประปาส่วนภูมิภาค (กำหนดตำแหน่งภายหลัง)

- รื้อท่อเดิมออก พร้อมขุดดินเพื่อวางท่อใต้ดิน ให้ใช้ท่อพีวีซี Class 8.5 ขนาด ๑ 0.50 ม ตามมาตรฐาน มอก 17-2532

หรือ มาตรฐาน มอก ที่เป็นปัจจุบัน ความลึกหลังท่อไม่น้อยกว่า 0.50 ม หรือกรณีไม่สามารถวางท่อใต้ดินได้ ให้วางบนดิน

โดยใช้ท่อเหล็กขนาด ๑ 0.50 ม ความหนา 6 มม และโดยใช้ PIPE SUPPORT หรือ ANCHOR BLOCK รับท่อทุก ๆ ความยาว

ตามแบบมาตรฐานของการประปาส่วนภูมิภาค (กำหนดตำแหน่งภายหลัง)

- กรณีไม่สามารถวางท่อใต้ดินได้หรือวางท่อบริเวณทางโค้งหรือข้ามลำน้ำหรือพื้นที่ต่ำให้วางบนดิน ใช้ท่อเหล็กขนาด ๑ 0.50 ม ความ

หนา 6 มม ตามมาตรฐาน มอก 427-2531 หรือ มาตรฐาน มอก ที่เป็นปัจจุบันโดยส่วนท่อที่วางบน SUPPORT หรือ ANCHOR BLOCK

หรือที่ติดตั้ง AIR RELEASE VALVE ตามมาตรฐานของการประปาส่วนภูมิภาค (กำหนดตำแหน่งภายหลัง)

- บริเวณท่อเหล็กที่ต่อเข้ากับ PRESSURE RELEASE VALVE ที่มีสภาพชำรุดให้เปลี่ยนท่อเหล็กใหม่ และทำการติดตั้ง

PRESSURE RELEASE VALVE เดิมให้อยู่ในสภาพปกติพร้อมใช้งาน และได้ตามมาตรฐานของการประปาส่วนภูมิภาค

- SUPPORT ที่อยู่ในสภาพชำรุด ให้ทำการแก้ไข โดยรื้อสายรัดเหล็กเหนียวและสลักเกลียว (STEEL BELT และ NUT&BOLT)

เดิมออกและเปลี่ยนใหม่ทั้งหมด ส่วนSUPPORTที่ชำรุดให้ซ่อมแซมให้อยู่ในสภาพที่สมบูรณ์ตามเดิมและมีเสถียรภาพ

- ANCHOR BLOCK ที่อยู่ในสภาพชำรุด ให้ทำการแก้ไข โดยเปลี่ยนท่อเหล็กเดิมที่ชำรุดใหม่เป็นท่อเหล็กขนาด ๑ 0.50 ม ความ

หนา 6 มม ตามมาตรฐาน มอก 427-2531 หรือ มาตรฐาน มอก ที่เป็นปัจจุบัน ส่วน ANCHOR BLOCK ให้เทคอนกรีตใหม่

ให้อยู่ในสภาพที่สมบูรณ์ตามเดิมและมีเสถียรภาพ

4. จำนวนและรายละเอียดต่างๆของวัสดุอุปกรณ์ อาจไม่ได้แสดงไว้ในแบบหรือในข้อกำหนด

รายละเอียด หากจำเป็นในงานก่อสร้าง ติดตั้ง ผู้รับจ้างจะต้องจัดหาดำเนินการ

ให้แล้วเสร็จ แบบก่อสร้างอาจเปลี่ยนแปลงได้เล็กน้อย ตามความเหมาะสมของสภาพหน้างาน

และดุลยพินิจของผู้ควบคุมงาน วิศวกร ผู้ออกแบบ หรือคณะกรรมการตรวจรับพัสดุ
5. ผู้รับจ้างจะต้องทำการ กอง ย้าย อุปกรณ์ วัสดุ เครื่องจักร ที่ใช้ในการก่อสร้างไว้ในบริเวณที่

ผู้ควบคุมงานกำหนด
6. ผู้รับจ้างจะต้องจัดทำแบบ AS BUILT DRAWING ของสิ่งก่อสร้างทั้งหมด โดยให้เขียนใน

โปรแกรม AUTO CAD จัดส่งในรูปแบบกระดาษ A3 จำนวน 3 ชุด และ USB จำนวน 1 ชุด
7. ก่อนส่งมอบงานผู้รับจ้างต้องปฏิบัติ ดังนี้

- การทำความสะอาดสถานที่ ผู้รับจ้างต้องทำความสะอาดสถานที่ให้เรียบร้อย พร้อมสามารถ


เข้าใช้งานได้ทันที เช่น การเก็บกวาดเศษวัสดุ ล้างทำความสะอาด ขัดพื้น เช็ดบดฝุ่น ฯลฯ

นำเศษวัสดุขยะออกไปทิ้งนอกบริเวณสถานที่

- การทดสอบ พพ จะทำการทดสอบวัสดุต่าง ๆ เช่น ท่อส่งน้ำ SUPPORT ปูนซีเมนต์ และอื่นๆ


ตามมาตรฐานของวัสดุ และอุปกรณ์นั้นๆ ตามความเห็นชอบของคณะกรรมการตรวจรับการจ้าง

และวิศวกรผู้ออกแบบ

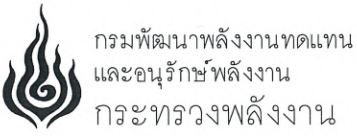

โครงการ :




แบบปรับปรุงท่อส่งน้ำ
โครงการไฟฟ้าพลังน้ำระดับหมู่บ้าน
โครงการแม่มอน 1-2 ตำบลแจซ้อน
อำเภอเมืองปาน จังหวัดลำปาง
1 โครงการ

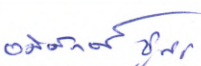ออกแบบ			
เขียนแบบ			
วิศวกร			
ตรวจสอบ			
หัวหน้ากลุ่มดำเนินการ และบำรุงรักษา			
ผู้อำนวยการกอง			
อนุมัติ : 			
ครั้งที่	การแก้ไข	วันที่	อนุมัติ

แสดงแบบ :

สารบัญแบบก่อสร้าง และ
รายการประกอบแบบก่อสร้าง

วันที่	มาตราส่วน
17 เมษายน 2567	-
แผ่นที่แบบ	จำนวนแผ่น
2	9
เลขที่แบบ	MM-02

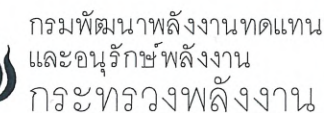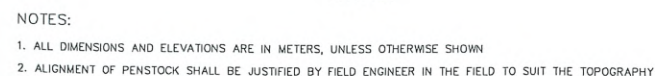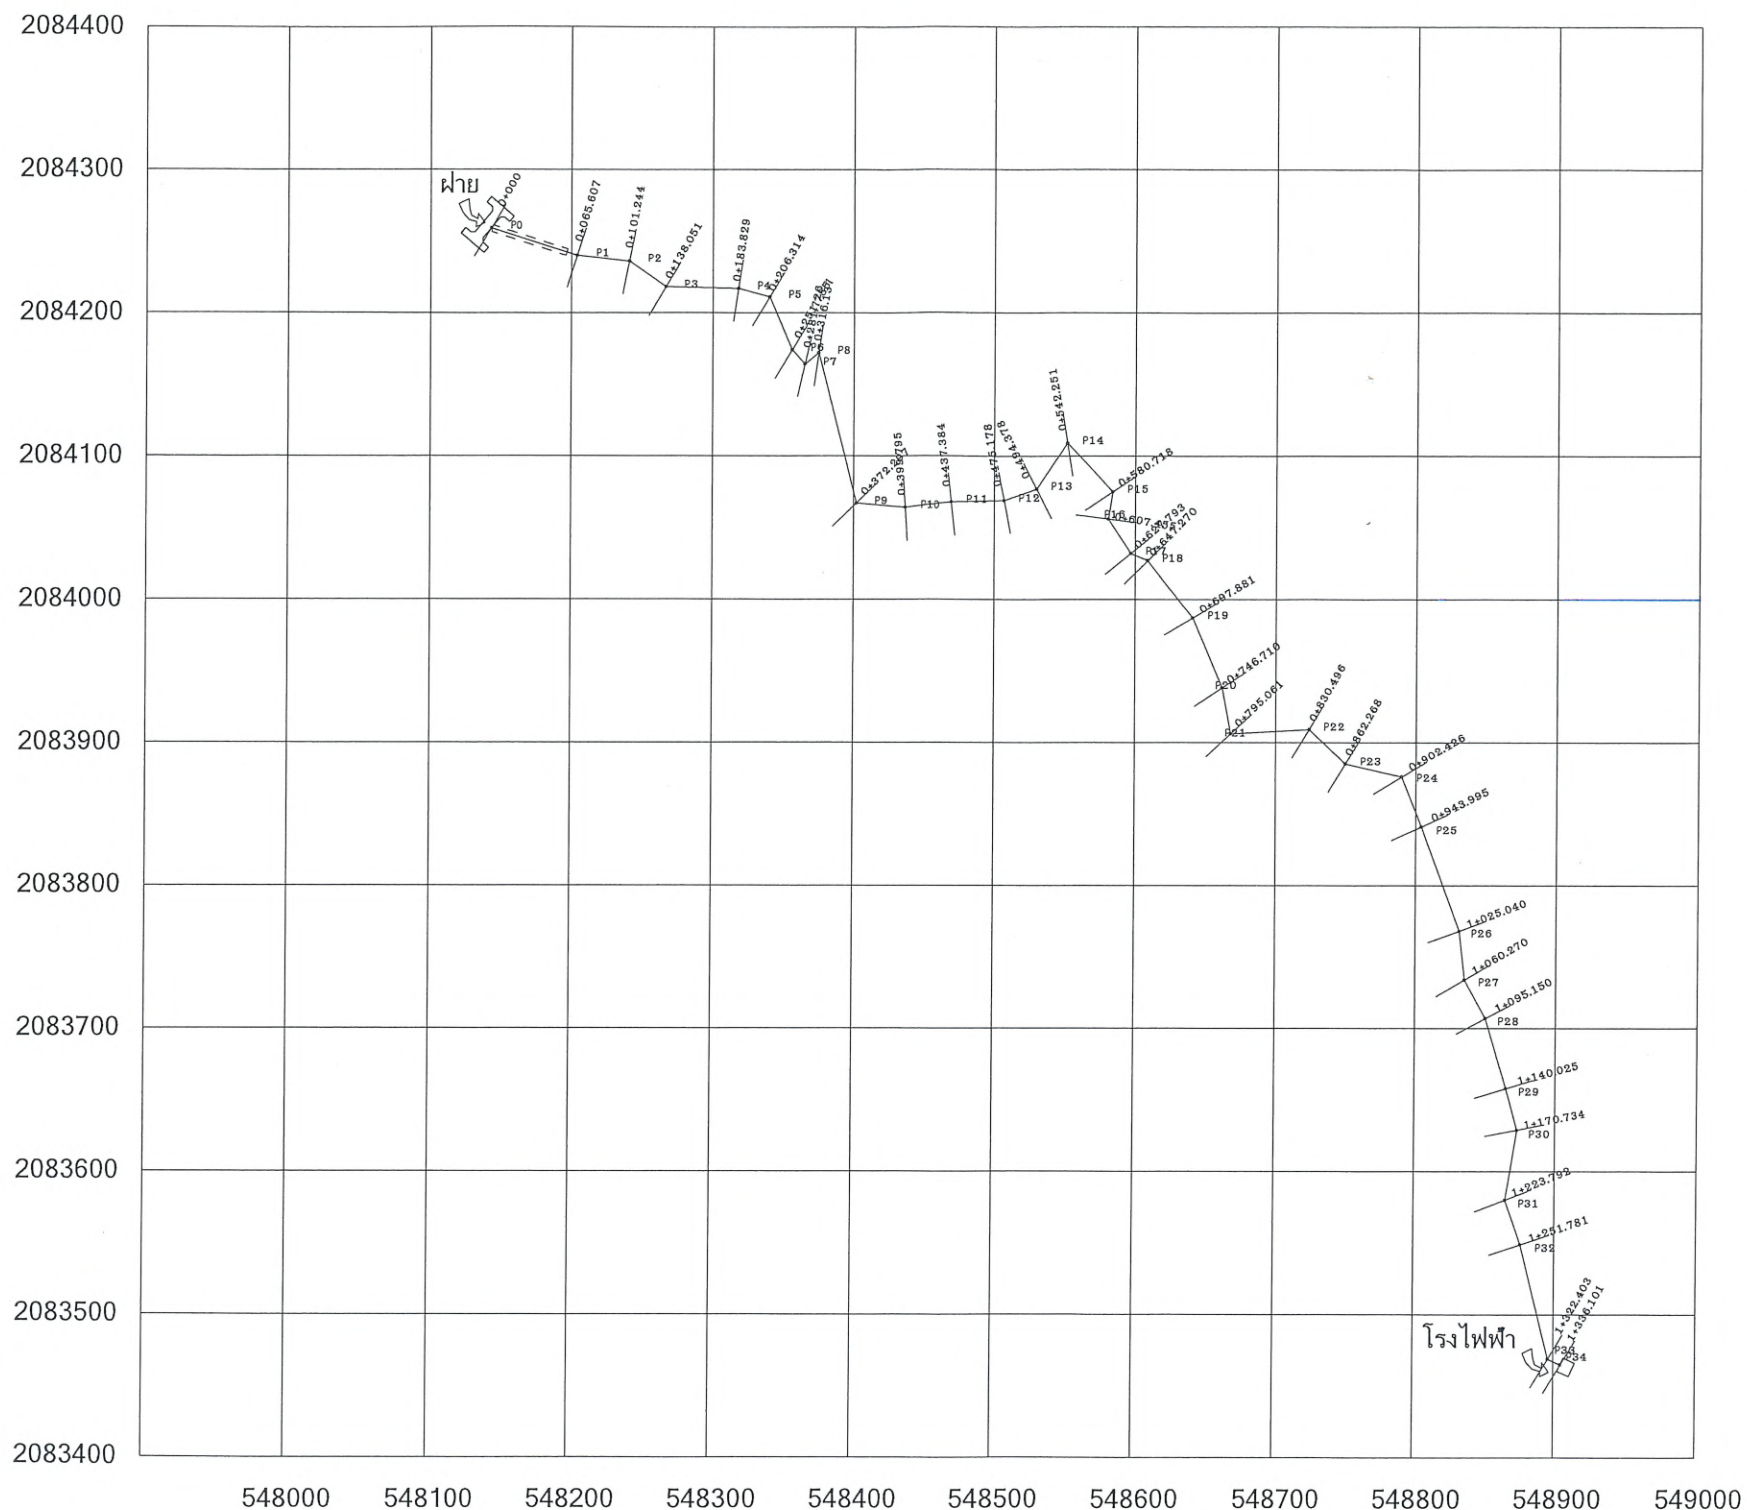

โครงการ :

แบบปรับปรุงท่อส่งน้ำ

โครงการไฟฟ้าพลังน้ำระดับหมู่บ้าน

โครงการแม่มอน 1-2 ตำบลแจชะออน

อำเภอเมืองปาน จังหวัดลำปาง



1 โครงการ

[illegible]

แสดงแบบ :

LAYOUT

วันที่	มาตราส่วน
17 เมษายน 2567	—
แผ่นที่แบบ	จำนวนแผ่น
3	9
เลขที่แบบ	MM-03

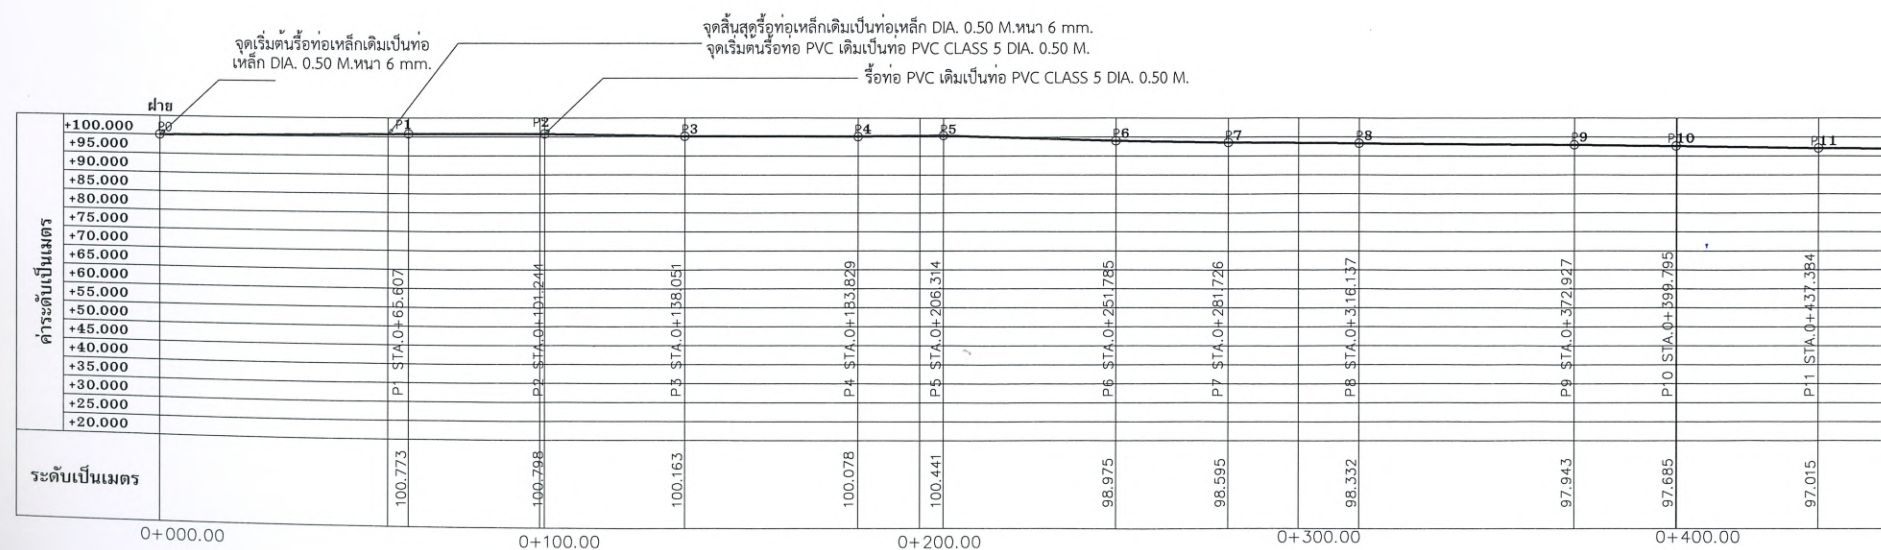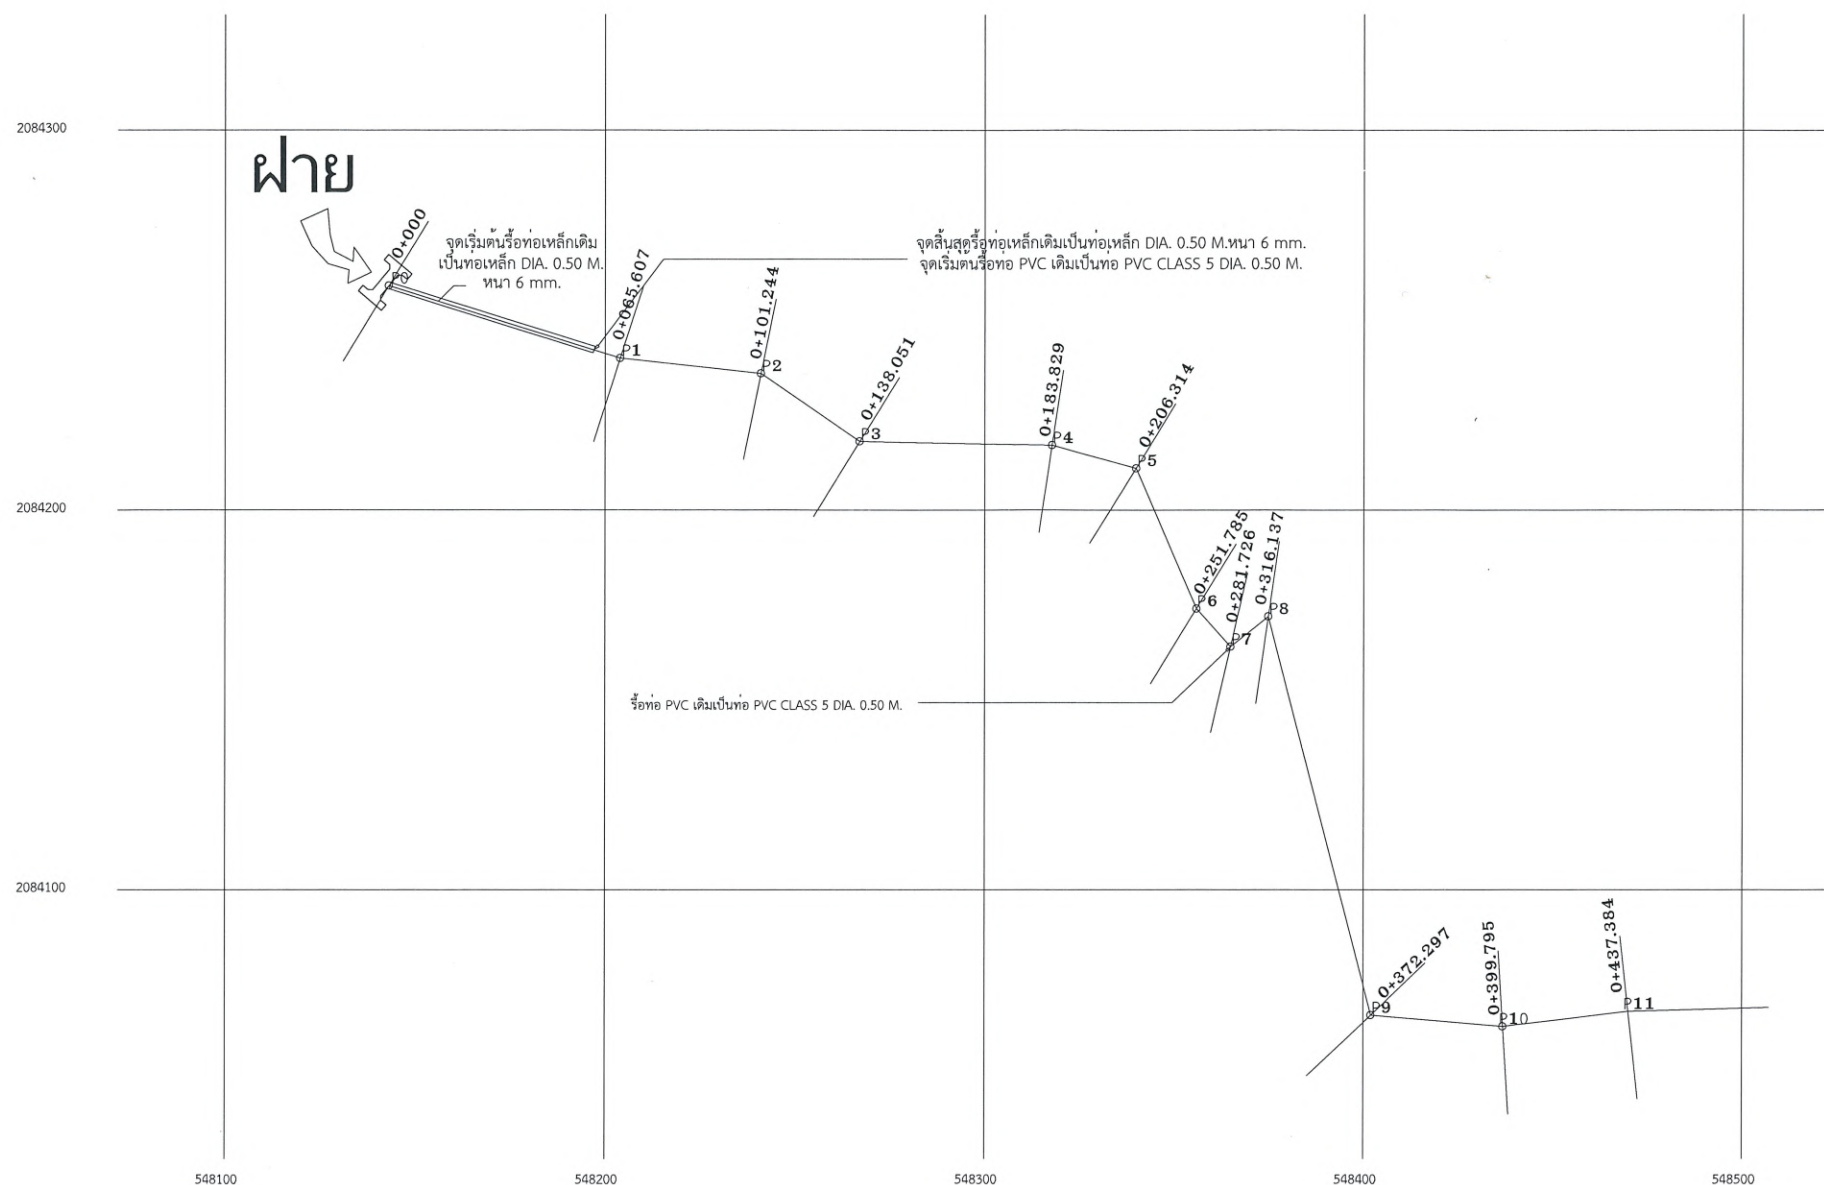

กรมพัฒนาพลังงานทดแทน
และอนุรักษ์พลังงาน
กระทรวงพลังงาน

โครงการ :

แบบปรับปรุงท่อส่งน้ำ
โครงการไฟฟ้าพลังน้ำระดับหมู่บ้าน
โครงการแม่มอน 1-2 ตำบลแจซ้อน
อำเภอเมืองปาน จังหวัดลำปาง
1 โครงการ

ออกแบบ

✓

เขียนแบบ

✓

วิศวกร

✓

ตรวจสอบ

✓

หัวหน้ากลุ่มดำเนินการ
และบำรุงรักษา

✓

ผู้อำนวยการกอง

✓

อนุมัติ :

✓

ครั้งที่

การแก้ไข

วันที่

อนุมัติ

แสดงแบบ :

PLAN & PROFILE

วันที่

มาตราส่วน

17 เมษายน 2567

1 : 50

แผ่นที่



จำนวนแผ่น

4

9

เลขที่แบบ

MM-04

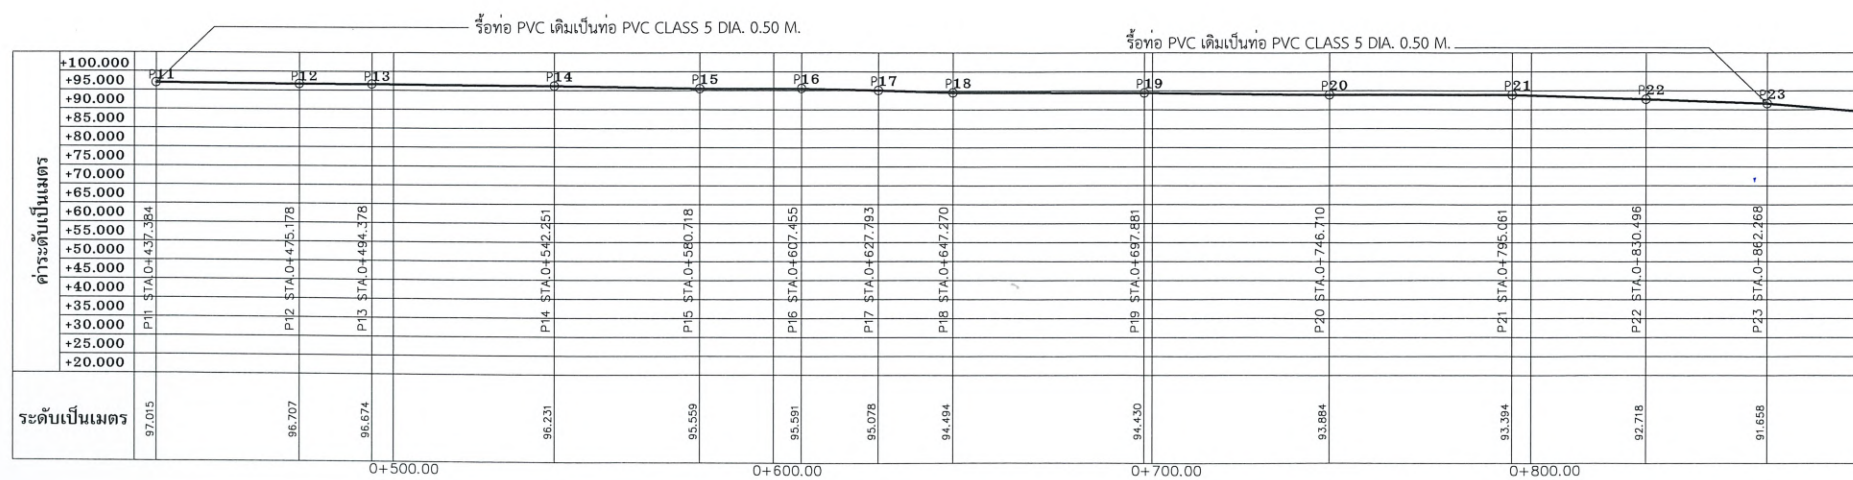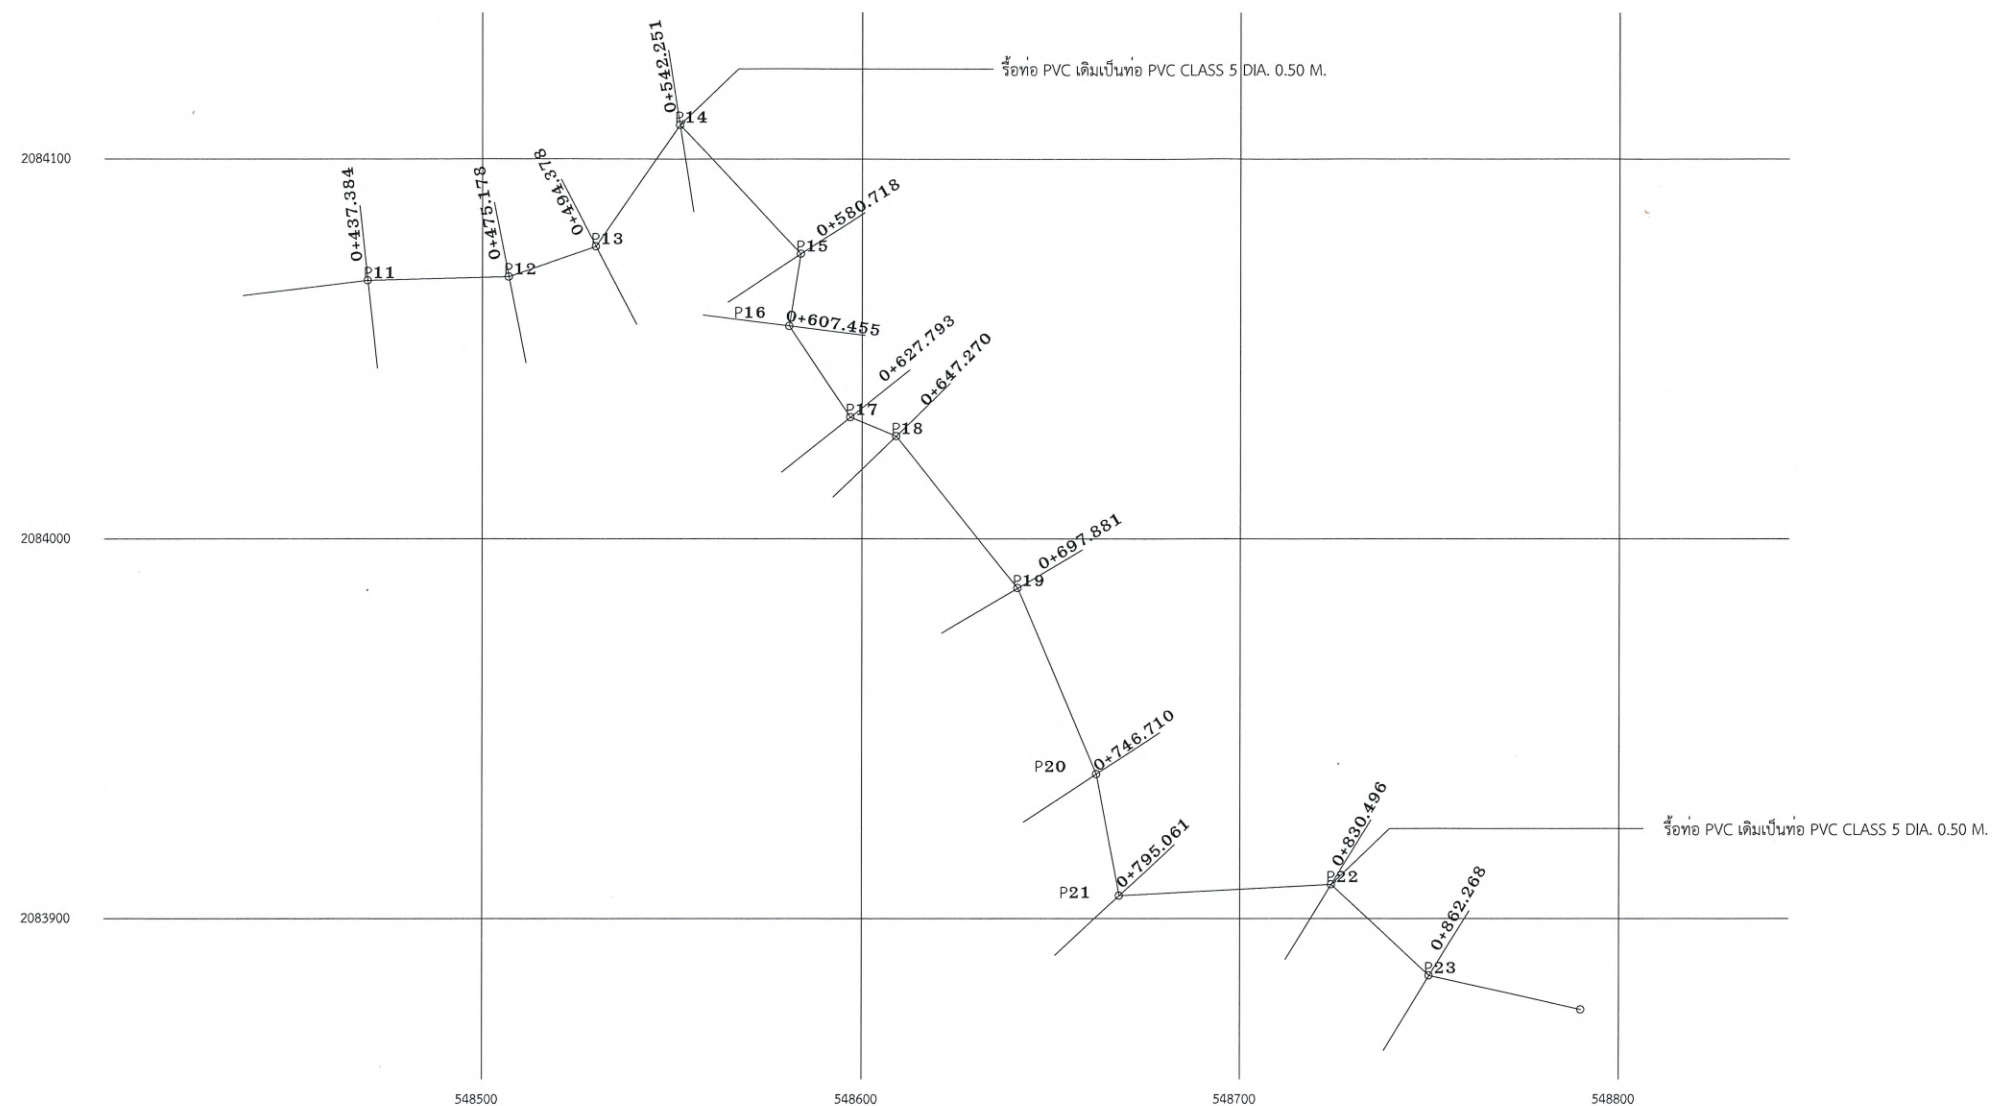

กรมพัฒนาพลังงานทดแทน
และอนุรักษ์พลังงาน
กระทรวงพลังงาน

โครงการ :

แบบปรับปรุงท่อส่งน้ำ
โครงการไฟฟ้าพลังน้ำระดับหมู่บ้าน
โครงการแม่มอน 1-2 ตำบลแจชะออน
อำเภอเมืองปาน จังหวัดลำปาง
1 โครงการ

ออกแบบ

✓

เขียนแบบ

✓

วิศวกร

✓

ตรวจสอบ

✓

หัวหน้ากลุ่มดำเนินการ
และบำรุงรักษา

๑๒๖

ผู้อำนวยการกอง

๑๒๖๖๖๖๖๖

อนุมัติ :

✓

ครั้งที่

การแก้ไข

วันที่

อนุมัติ

แสดงแบบ :

PLAN & PROFILE

วันที่

มาตรฐาน

17 เมษายน 2567

1 : 50

แผ่นที่แบบ


จำนวนแผ่น

5


9

เลขที่แบบ

MM-05

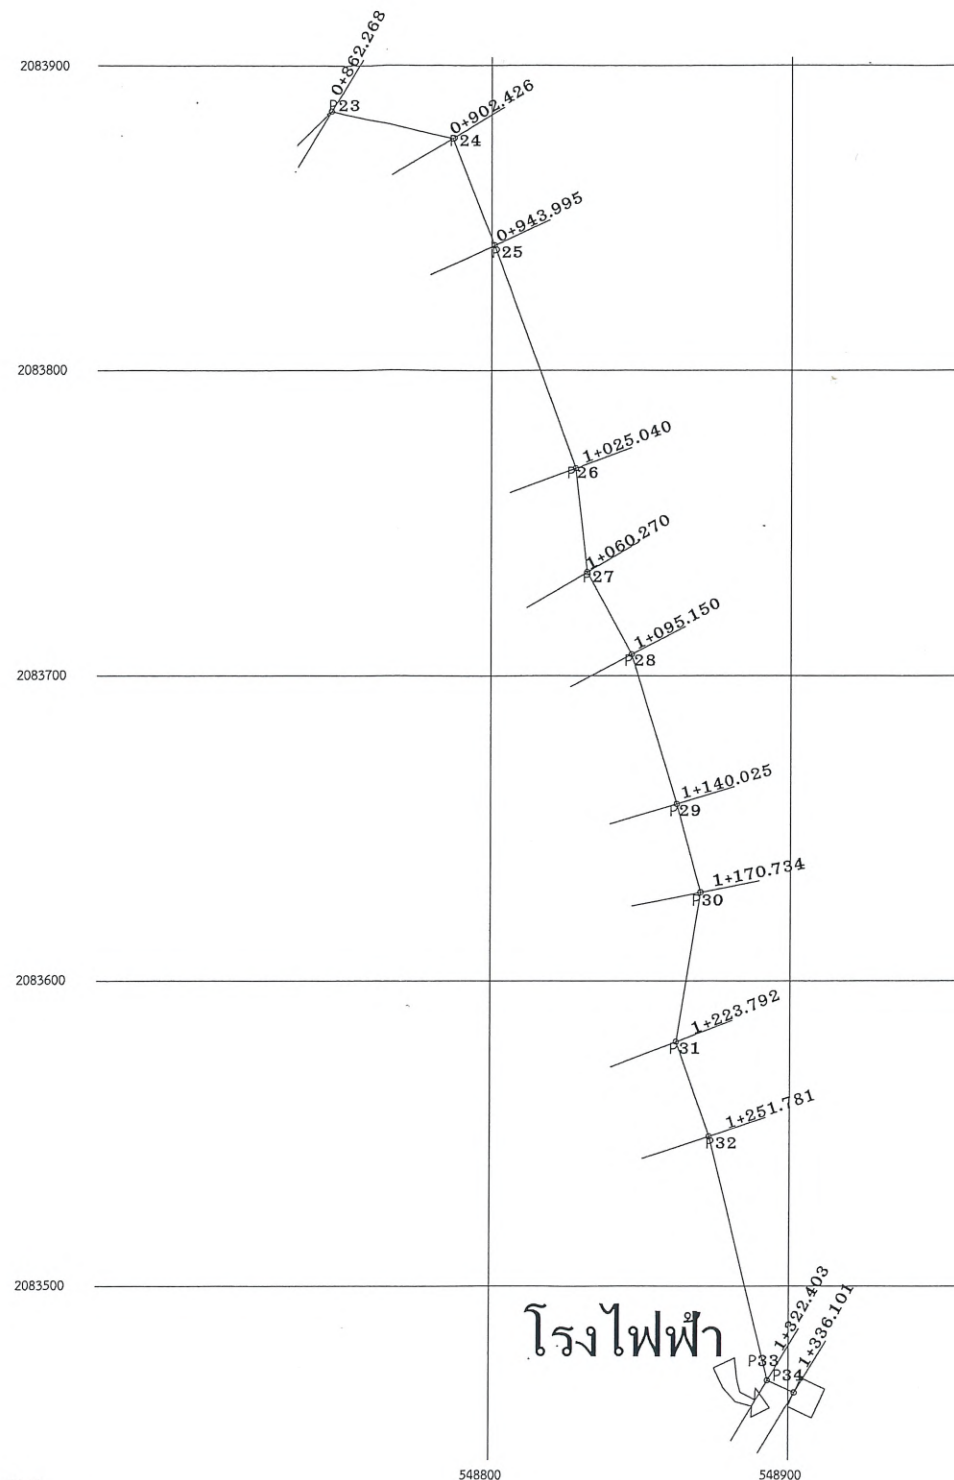

จุดสิ้นสุดท่อ PVC CLASS 5.0 DIA. 0.50 M.
จุดเริ่มต้นหรือท่อ PVC เดิมเป็นท่อ PVC CLASS 8.5 DIA. 0.50 M.

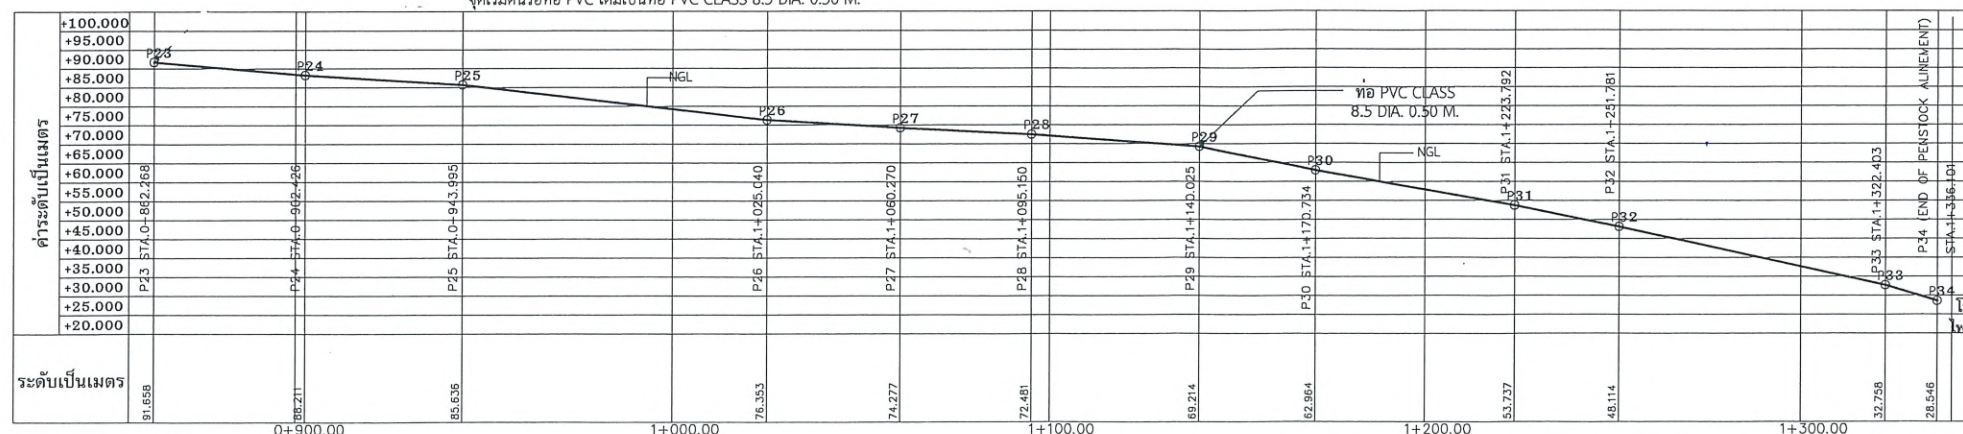

กรมพัฒนาพลังงานทดแทน
และอนุรักษ์พลังงาน
กระทรวงพลังงาน

โครงการ :
แบบปรับปรุงท่อส่งน้ำ
โครงการไฟฟ้าพลังน้ำระดับหมู่บ้าน
โครงการแม่มอน 1-2 ตำบลแจชะอน
อำเภอเมืองปาน จังหวัดลำปาง
1 โครงการ

ออกแบบ	☒
เขียนแบบ	☒
วิศวกร	☒
ตรวจสอบ	☒
หัวหน้ากลุ่มดำเนินการ และบำรุงรักษา	☒
ผู้อำนวยการกอง	☒


อนุมัติ : ☒

ครั้งที่	การแก้ไข	วันที่	อนุมัติ


แสดงแบบ :

PLAN & PROFILE


วันที่	มาตราส่วน
17 เมษายน 2567	1 : 50
แผ่นที่แบบ	จำนวนแผ่น
6	9
เลขที่แบบ	MM-06

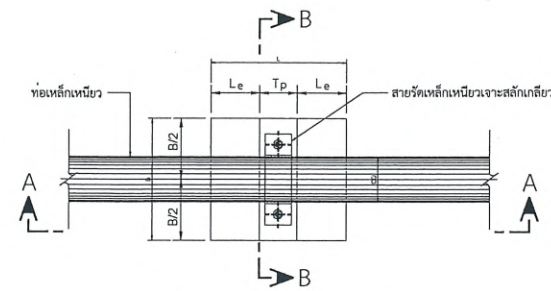


แปลน PIPE SUPPORT แบบ 1
มาตราส่วน 1:25

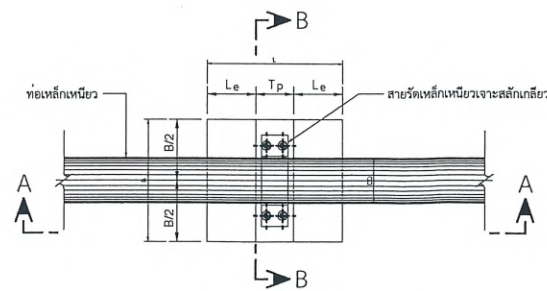


แปลน PIPE SUPPORT แบบ 2
มาตราส่วน 1:25

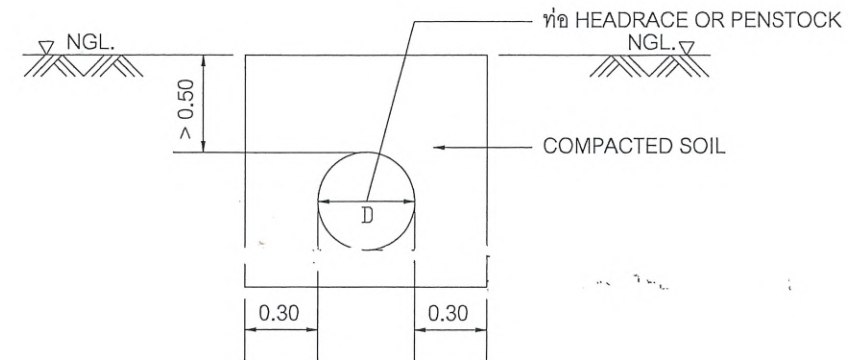


แบบขยายการวางท่อใต้ดิน
ไม่แสดงมาตราส่วน

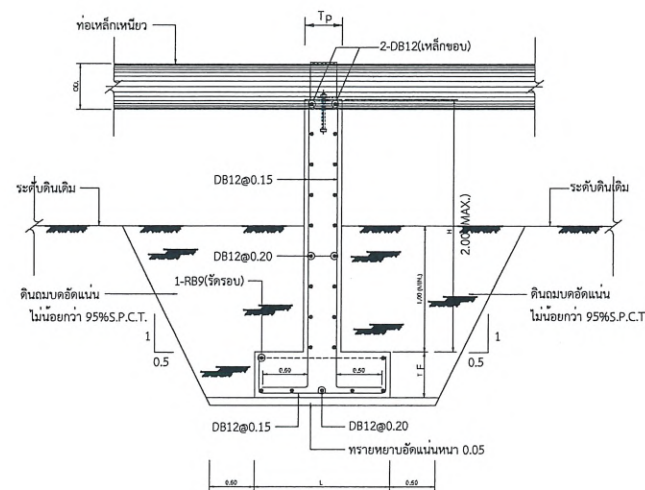


รูปตัด A-A
มาตราส่วน 1:25

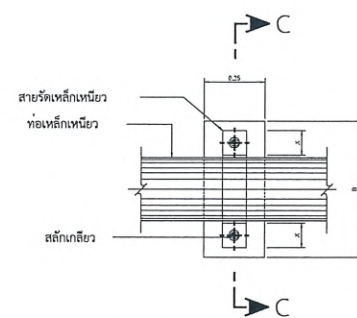

รายละเอียดสายรัดเหล็กเหนียว
ไม่แสดงมาตราส่วน

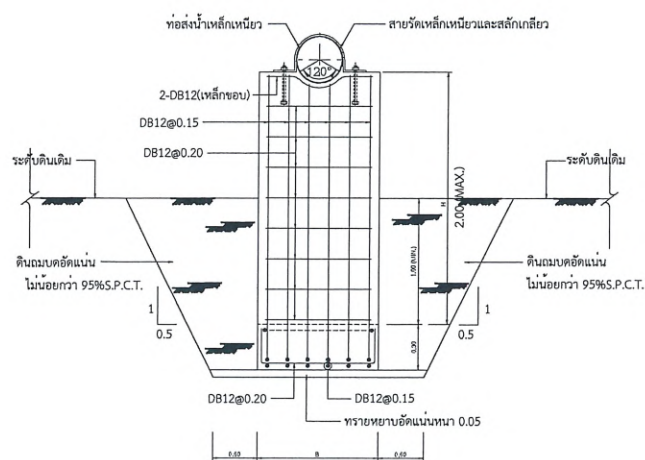

รูปตัด B-B
มาตราส่วน 1:25

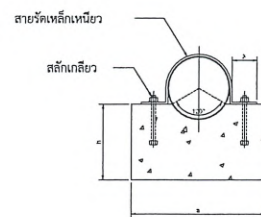

รูปตัด C-C
ไม่แสดงมาตราส่วน

ตารางแสดงมิติต่างๆ ของ PIPE SUPPORT

ขนาดท่อ (มม.)	มิติต่างๆ ของ PIPE SUPPORT (ม.)				
	B	L	Le	Tp	Tf
200	0.60	0.70	0.250	0.20	0.25
250	0.60	0.70	0.250	0.20	0.25
300	0.80	0.90	0.325	0.25	0.30
350	0.80	0.90	0.325	0.25	0.35
400	1.00	1.10	0.40	0.30	0.35
450	1.00	1.10	0.40	0.30	0.50
500	1.10	1.20	0.45	0.30	0.50
550	1.20	1.30	0.475	0.35	0.60
600	1.20	1.30	0.475	0.35	0.60


ตารางแสดงขนาดสายรัดเหล็กเหนียวและสลักเกลียว

ขนาดท่อระบุ (มม.)	ขนาดสายรัดท่อ		ขนาดรูเจาะ (จำนวน-Ø) (รู-มม.)	ขนาดสลักเกลียว (จำนวน-Øxยาว) (ชุด-มม. x มม.)
	กว้างxหนา(มม.xมม.)	X (ม.)		
Ø300	50x8	0.10	2-Ø18	2-M16x200
Ø500	150x10	0.10	4-Ø22	4-M20x250








หมายเหตุ

1. SUPPORT เดิมให้รื้อสายรัดเหล็กและสลักเดิมออก เปลี่ยนเป็นสายรัดเหล็กเหนียวและสลักเกลียวใหม่
2. SUPPORT ที่มีรอยร้าวและไม่มีเสถียรภาพให้สกัดส่วนที่ชำรุด พร้อมเท คอนกรีตบริเวณที่สกัดออกให้อยู่ในสภาพพร้อมใช้งาน
3. ระดับการฝังกลบท่อสามารถปรับเปลี่ยนตามสภาพหน้างาน ตามที่ผู้ควบคุมงานเห็นควรให้ปรับแก้เพื่อการทำงานที่ต่อเนื่องและต้องได้ตามมาตรฐาน

โครงการ :
แบบปรับปรุงท่อส่งน้ำ
โครงการไฟฟ้าพลังน้ำระดับหมู่บ้าน
โครงการแม่มอน 1-2 ตำบลแจ้ซ้อน
อำเภอเมืองปาน จังหวัดลำปาง
1 โครงการ

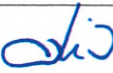ออกแบบ			
เขียนแบบ			
วิศวกร			
ตรวจสอบ			
หัวหน้ากลุ่มดำเนินการ และบำรุงรักษา			
ผู้อำนวยการกอง			
อนุมัติ :			
			
ครั้งที่	การแก้ไข	วันที่	อนุมัติ

แสดงแบบ :	
SUPPORT & แบบขยายการวางท่อใต้ดิน	
วันที่	มาตราส่วน
17 เมษายน 2567	1 : 25
แผ่นที่แบบ	จำนวนแผ่น
7	9
เลขที่แบบ	MM-07

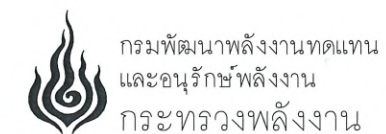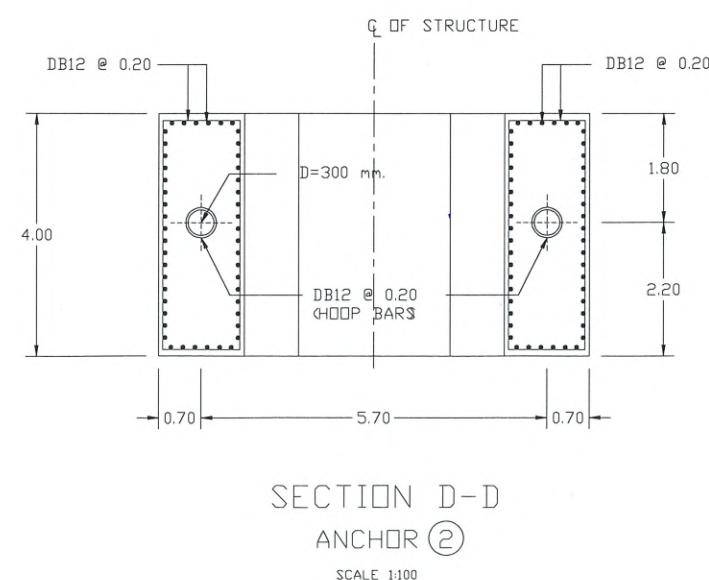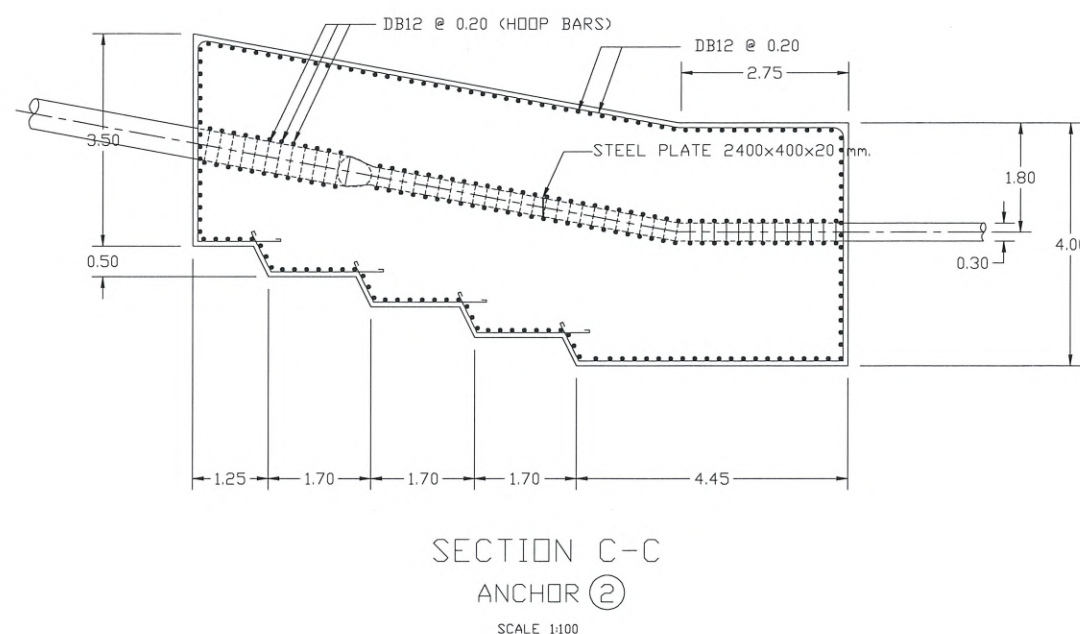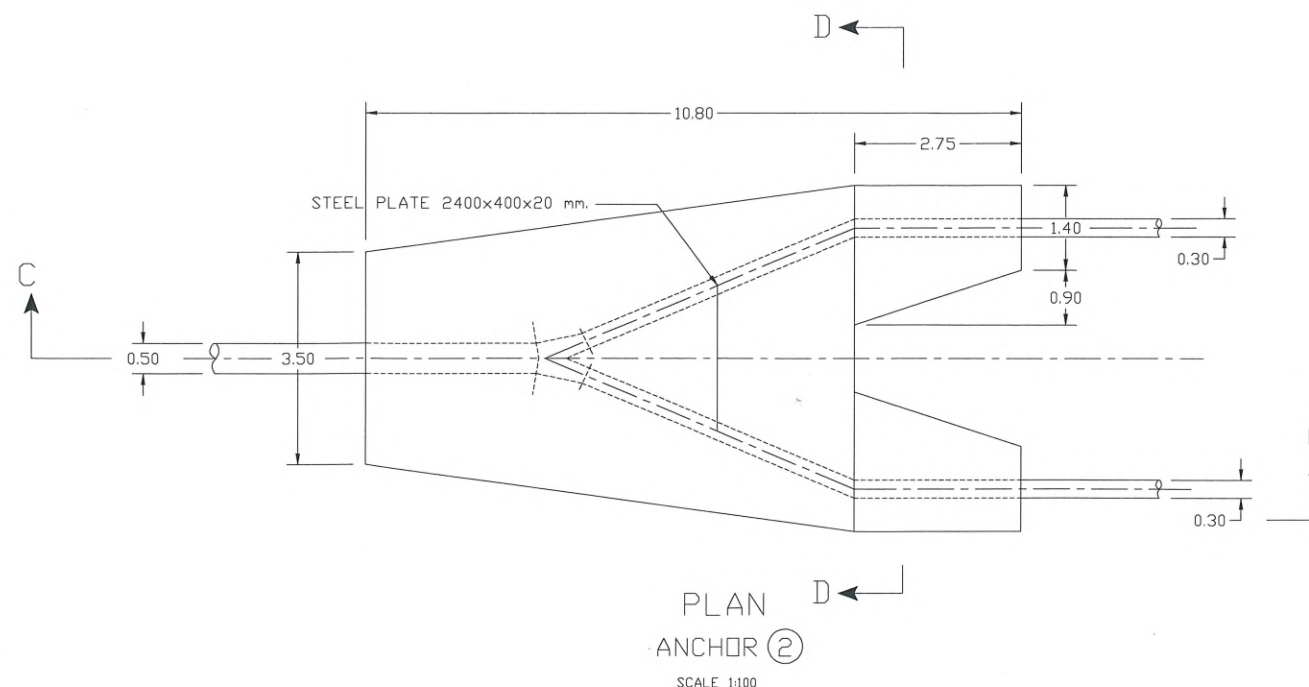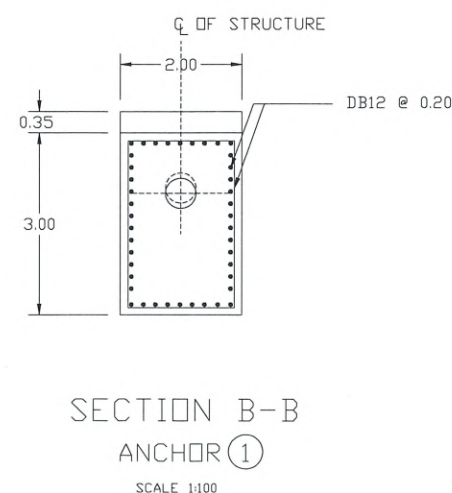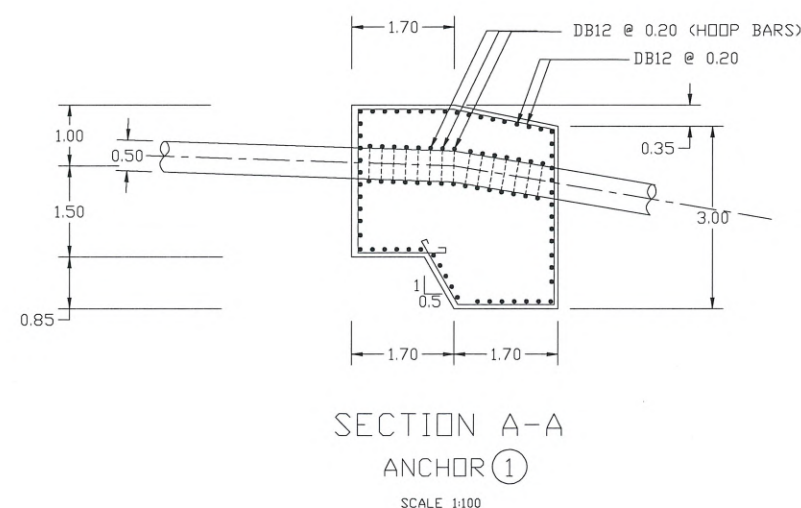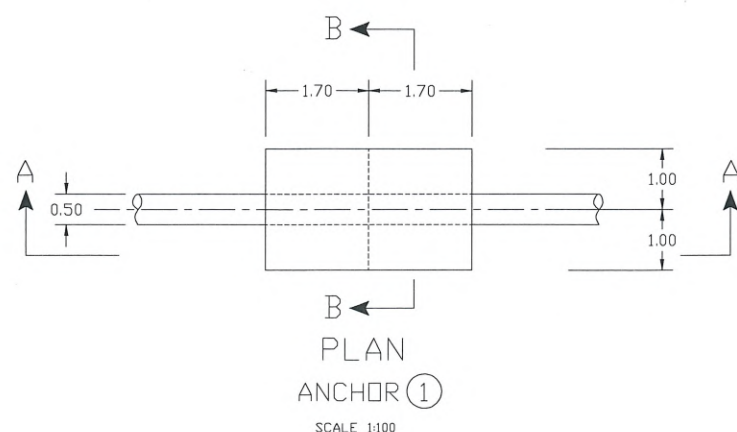

โครงการ :

แบบปรับปรุงท่อส่งน้ำ
โครงการไฟฟ้าพลังน้ำระดับหมู่บ้าน
โครงการแม่มอน 1-2 ตำบลแจชะดอน
อำเภอเมืองปาน จังหวัดลำปาง
1 โครงการ

ออกแบบ	☒
เขียนแบบ	☒
วิศวกร	☒
ตรวจสอบ	☒
หัวหน้ากลุ่มดำเนินการ และบำรุงรักษา	☒
ผู้อำนวยการกอง	☒
อนุมัติ :	☒



ครั้งที่	การแก้ไข	วันที่	อนุมัติ

แสดงแบบ :

มาตรฐานการวางท่อ ANCHOR BLOCK

วันที่	มาตราส่วน
17 เมษายน 2567	-
แผ่นที่แบบ	จำนวนแผ่น
8	9
เลขที่แบบ	MM-08

โครงการ :
แบบปรับปรุงท่อส่งน้ำ
โครงการไฟฟ้าพลังน้ำระดับหมู่บ้าน
โครงการแมมมอน 1-2 ตำบลแจซ้อน
อำเภอเมืองปาน จังหวัดลำปาง
1 โครงการ

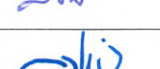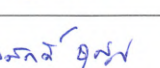ออกแบบ	
เขียนแบบ	
วิศวกร	
ตรวจสอบ	
หัวหน้ากลุ่มดำเนินการ และบำรุงรักษา	
ผู้อำนวยการกอง	


อนุมัติ : 

ครั้งที่	การแก้ไข	วันที่	อนุมัติ


แสดงแบบ :

สารบัญแบบก่อสร้าง และ
รายการประกอบแบบก่อสร้าง


วันที่	มาตราส่วน
17 เมษายน 2567	-
แผ่นที่แบบ	จำนวนแผ่น
9	9
เลขที่แบบ	MM-09

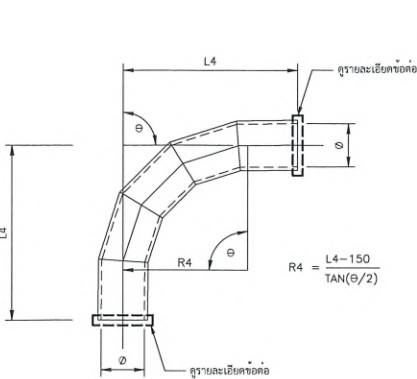


ข้อโค้งเหล็กเหนียว 5 ชั้น =45-90 องศา
ไม่แสดงมาตราส่วน

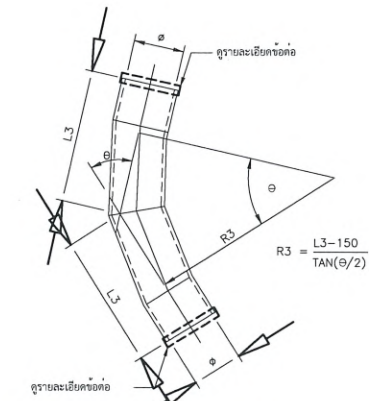


ข้อโค้งเหล็กเหนียว 4 ชั้น =22.5-45 องศา
ไม่แสดงมาตราส่วน

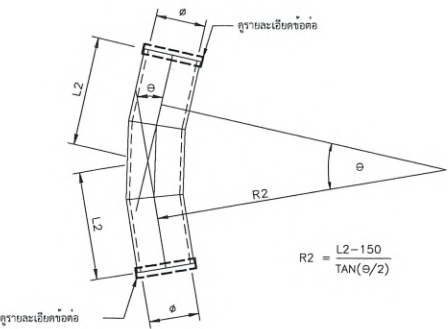


ข้อโค้งเหล็กเหนียว 3 ชั้น =11.25-22.5 องศา
ไม่แสดงมาตราส่วน

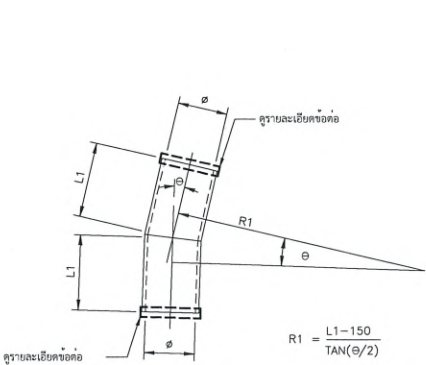


ข้อโค้งเหล็กเหนียว 2 ชั้น =5-11.25 องศา
ไม่แสดงมาตราส่วน

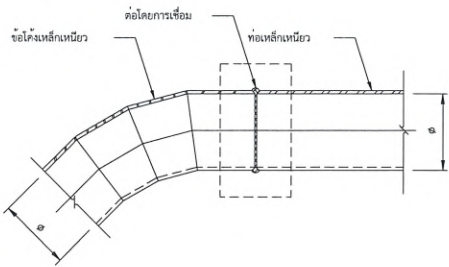


รายละเอียดข้อต่อ
(กรณีต่อกับท่อเหล็กเหนียว)
ไม่แสดงมาตราส่วน

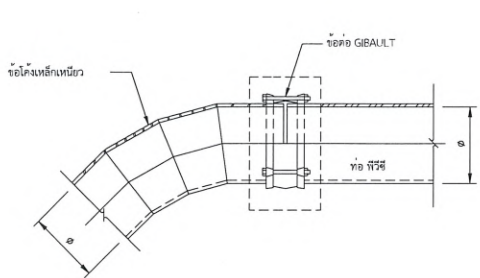

รายละเอียดข้อต่อ
(กรณีต่อกับท่อ PVC)
ไม่แสดงมาตราส่วน

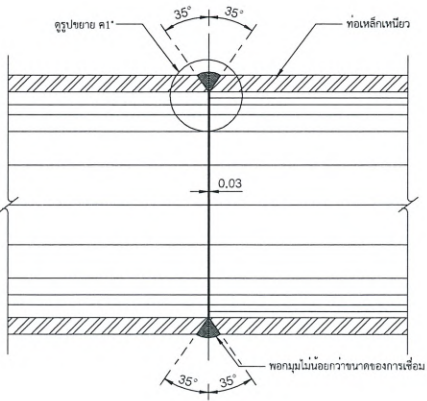

แสดงการเชื่อมต่อเหล็กขนาด ๑ ไม่เกิน 700 มม.
แบบ SINGLE WELD BUTT JOINTS
ไม่แสดงมาตราส่วน

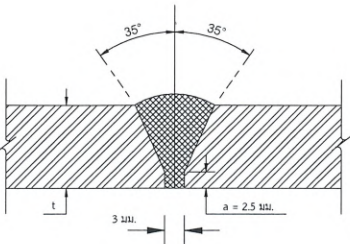

รูปขยาย ๑1"
แบบ SINGLE WELD BUTT JOINTS
ไม่แสดงมาตราส่วน

ตารางแสดงมิติของข้อโค้งและการเชื่อมต่อเหล็กเหนียว

Ø NOMINAL DIAMETER (มม.)	หน่วยเป็นมิลลิเมตร				
	ข้อโค้ง				ข้อลด
	2-ชั้น	3-ชั้น	4-ชั้น	5-ชั้น	
	L1	L2	L3	L4	G(MIN.)
150	225	325	400	525	225
200	250	350	450	600	275
250	250	375	500	650	300
300	275	400	550	725	350
350	280	425	600	780	400
400	300	450	650	850	450
450	310	475	675	920	475
500	325	500	700	975	500
600	350	550	800	1,100	600

หมายเหตุ
1. มิติต่างๆ กำหนดไว้เป็นมิลลิเมตร นอกจากแสดงไว้เป็นอย่างอื่น
2. ข้อโค้งและข้อแยกเหล็กเหนียวจะต้องทำการเคลือบผิวภายในและภายนอก
ตามมาตรฐานเดียวกัน กับการเคลือบท่อเหล็ก