




กรมพัฒนาพลังงานทดแทนและอนุรักษ์พลังงาน
กระทรวงพลังงาน

งานซ่อมแซมรอยรั่วหลังคาอาคารอนุรักษ์พลังงานเฉลิมพระเกียรติ

ตำบลคลองท่า อำเภอลองหลวง จังหวัดปทุมธานี


Pyramid Zone

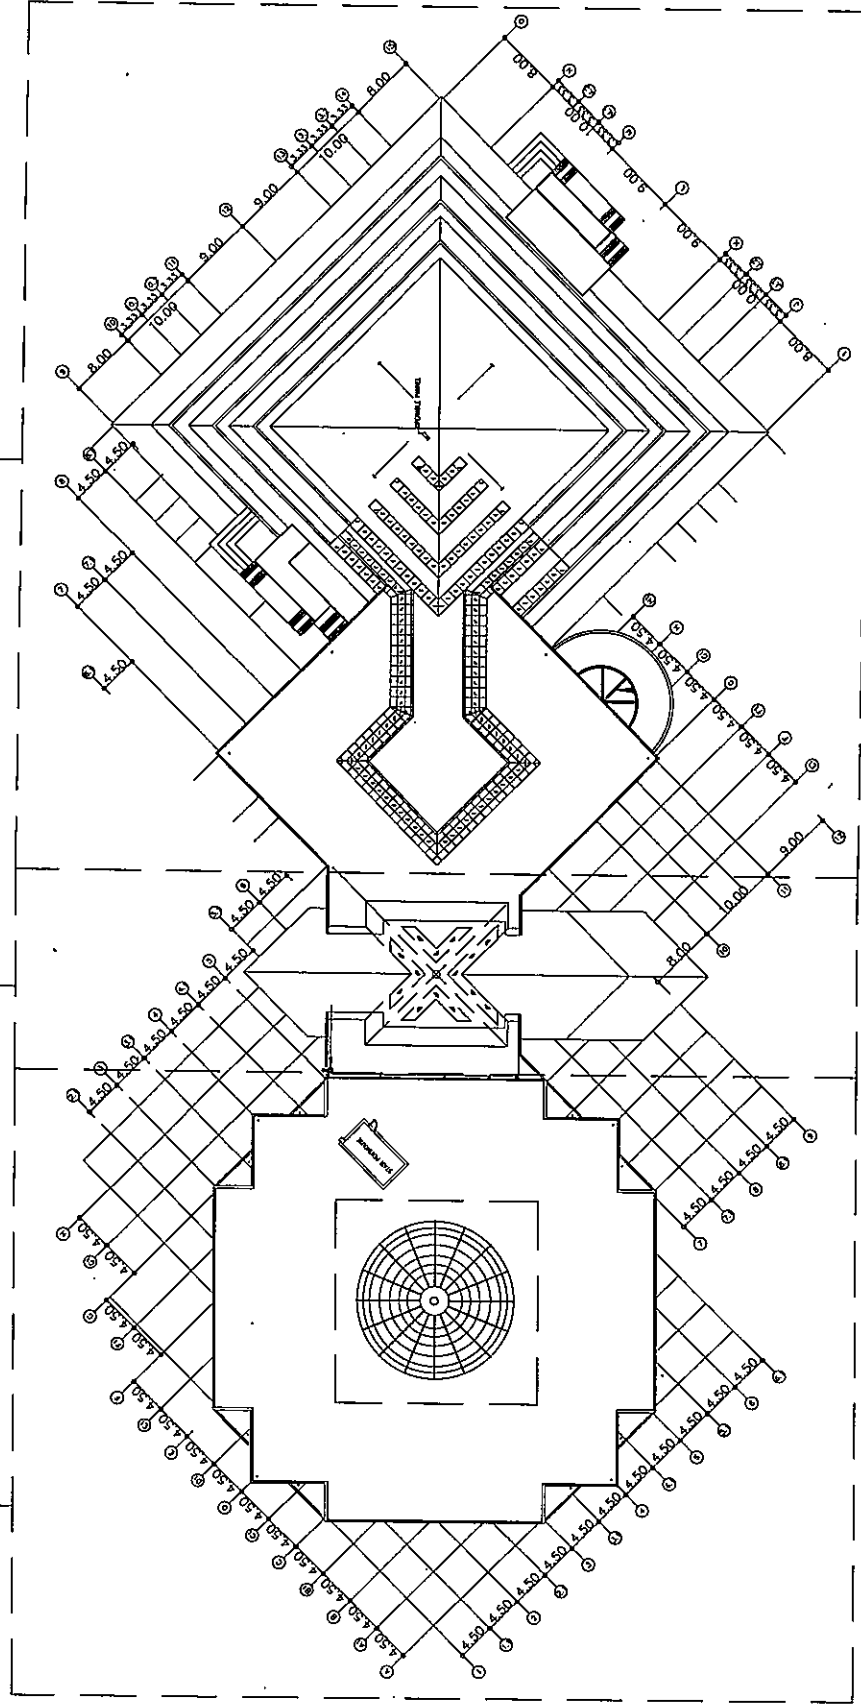

เปลี่ยนอาคารอนุรักษ์พลังงานเฉลิมพระเกียรติ ต.คลองห้า อ.คลองหลวง จ.ปทุมธานี

SCALE

A0=1:200

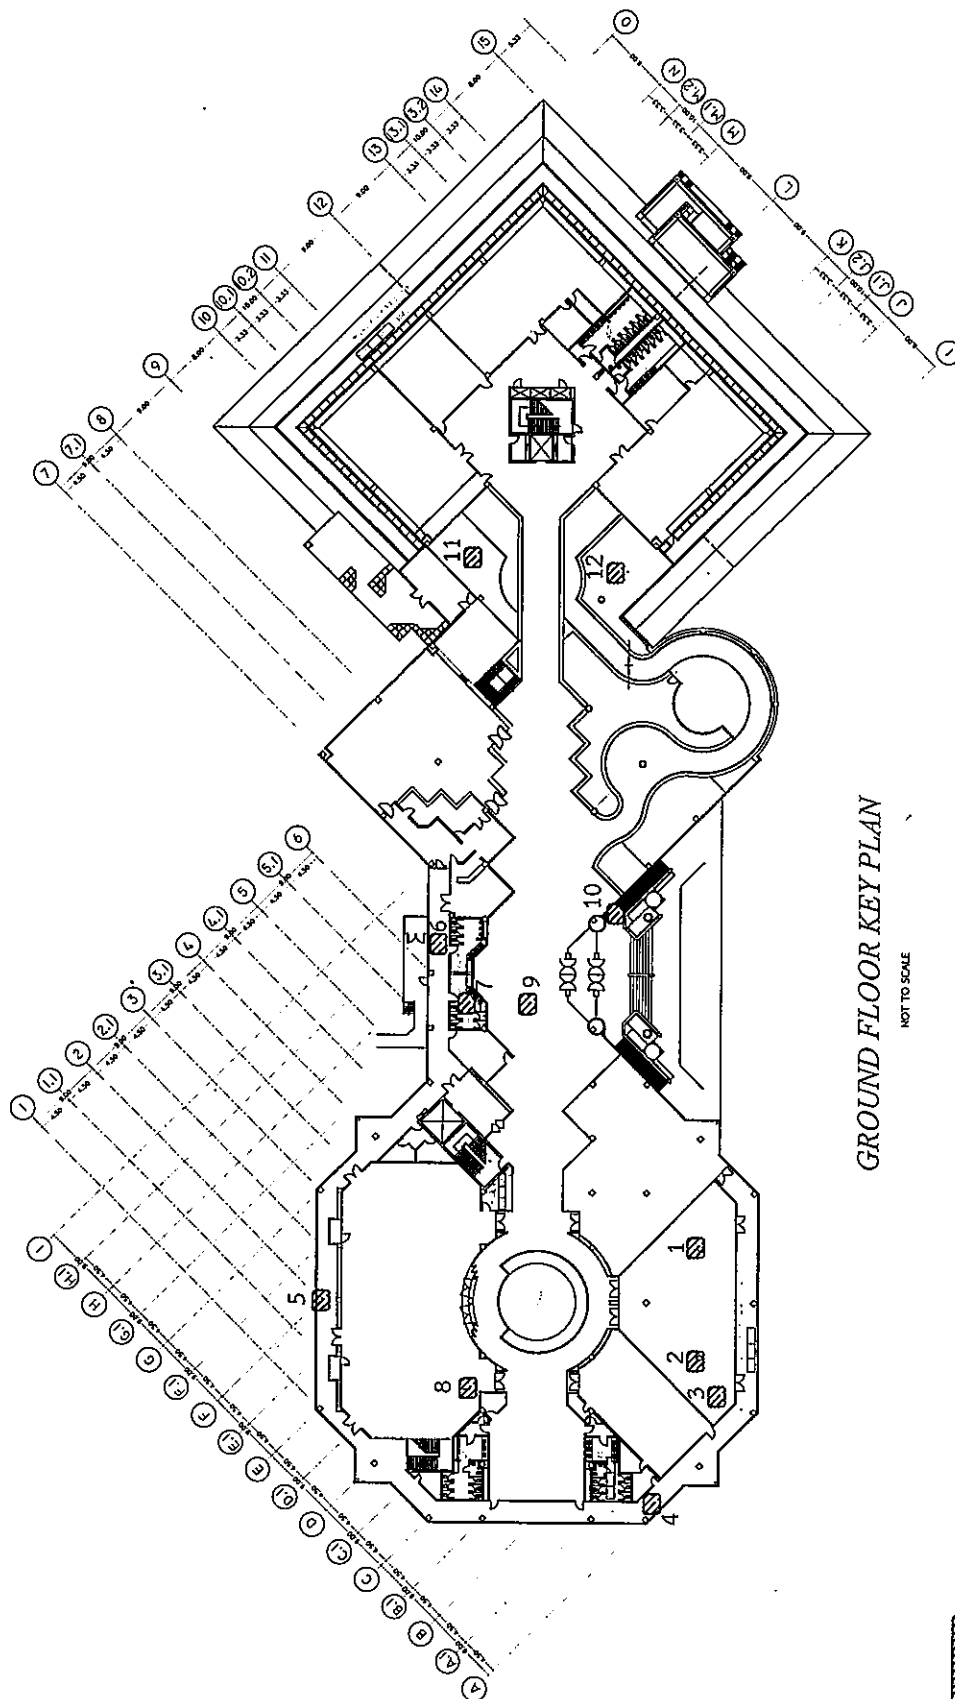


GROUND FLOOR KEY PLAN

NOT TO SCALE

- จุดที่ 1,2,3 ห้องรับอากาศ
จุดที่ 4,5 โถงทางเดิน โชนโดม
จุดที่ 6,7 ห้องน้ชาย หญิง บริเวณประตูทางออก
จุดที่ 8 ห้อง Training Room 2
จุดที่ 9,10 ประตูทางเข้า
จุดที่ 11,12 โถงทางเดิน โชนปริมิต

กำหนดแบ่งบริเวณพื้นที่ต้องซ่อมแซม




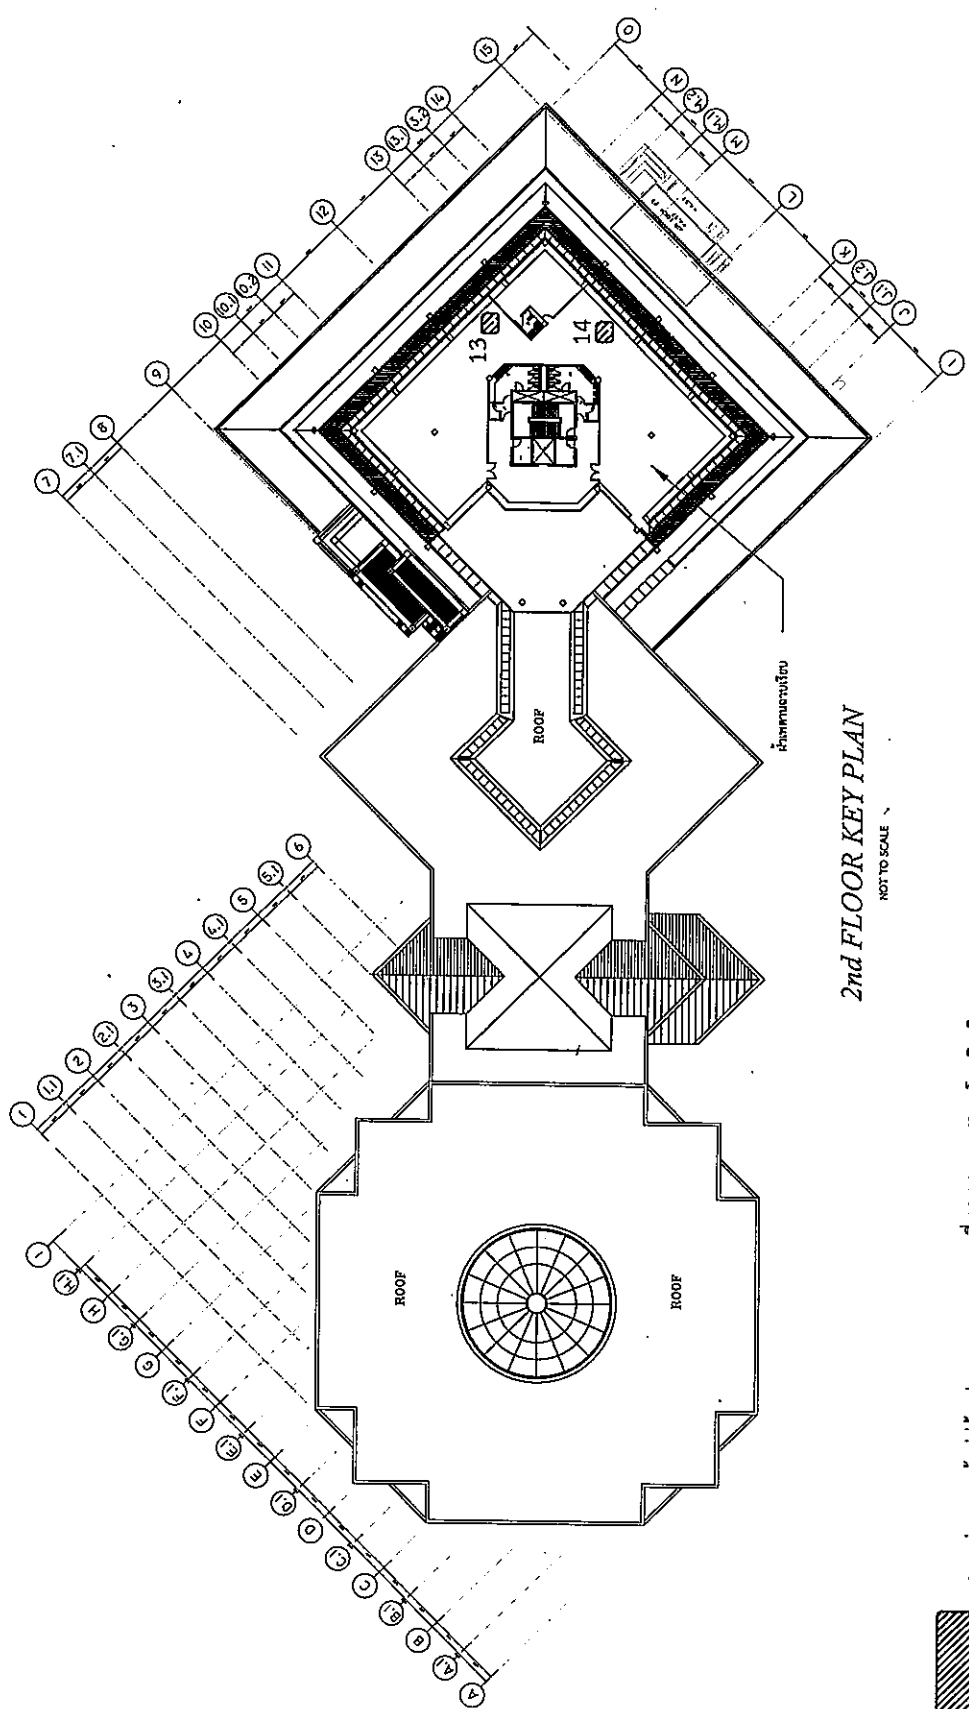

ตำแหน่งบริเวณพื้นที่จอดรถ

จุดที่ 13,14 Office โฆษณิวิมิต


2nd FLOOR KEY PLAN
NOT TO SCALE

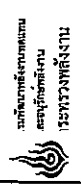


โครงการ: ...	
ชื่อ: ...	
ตำแหน่ง: ...	
วันที่: ...	
ชื่อ: ...	
ตำแหน่ง: ...	
วันที่: ...	
ชื่อ: ...	
ตำแหน่ง: ...	
วันที่: ...	
ชื่อ: ...	
ตำแหน่ง: ...	
วันที่: ...	

ตำแหน่ง: ...


ชั้นที่	4	5
พื้นที่		
พื้นที่		
พื้นที่		

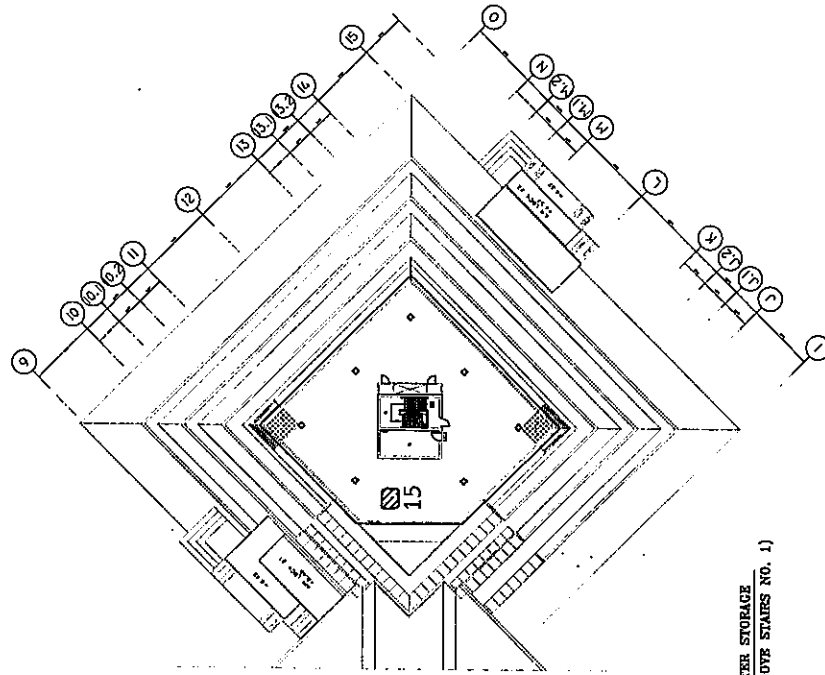

4th FLOOR KEY PLAN
NOT TO SCALE

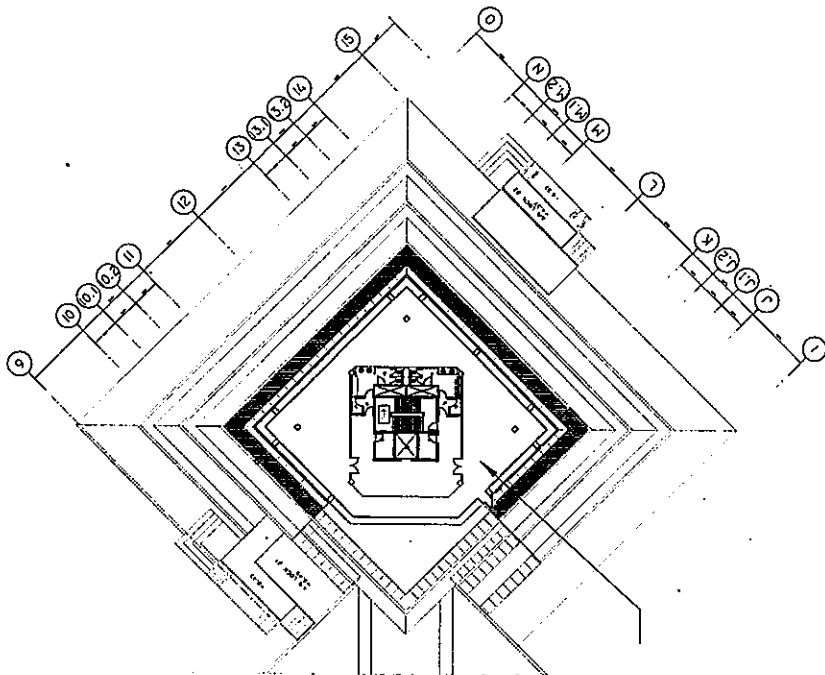

3rd FLOOR KEY PLAN
NOT TO SCALE

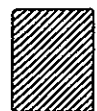

จุดที่ 15 Office โชนวิวัฒน์

ตำแหน่งบริเวณพื้นที่ต้องซ่อมแซม