



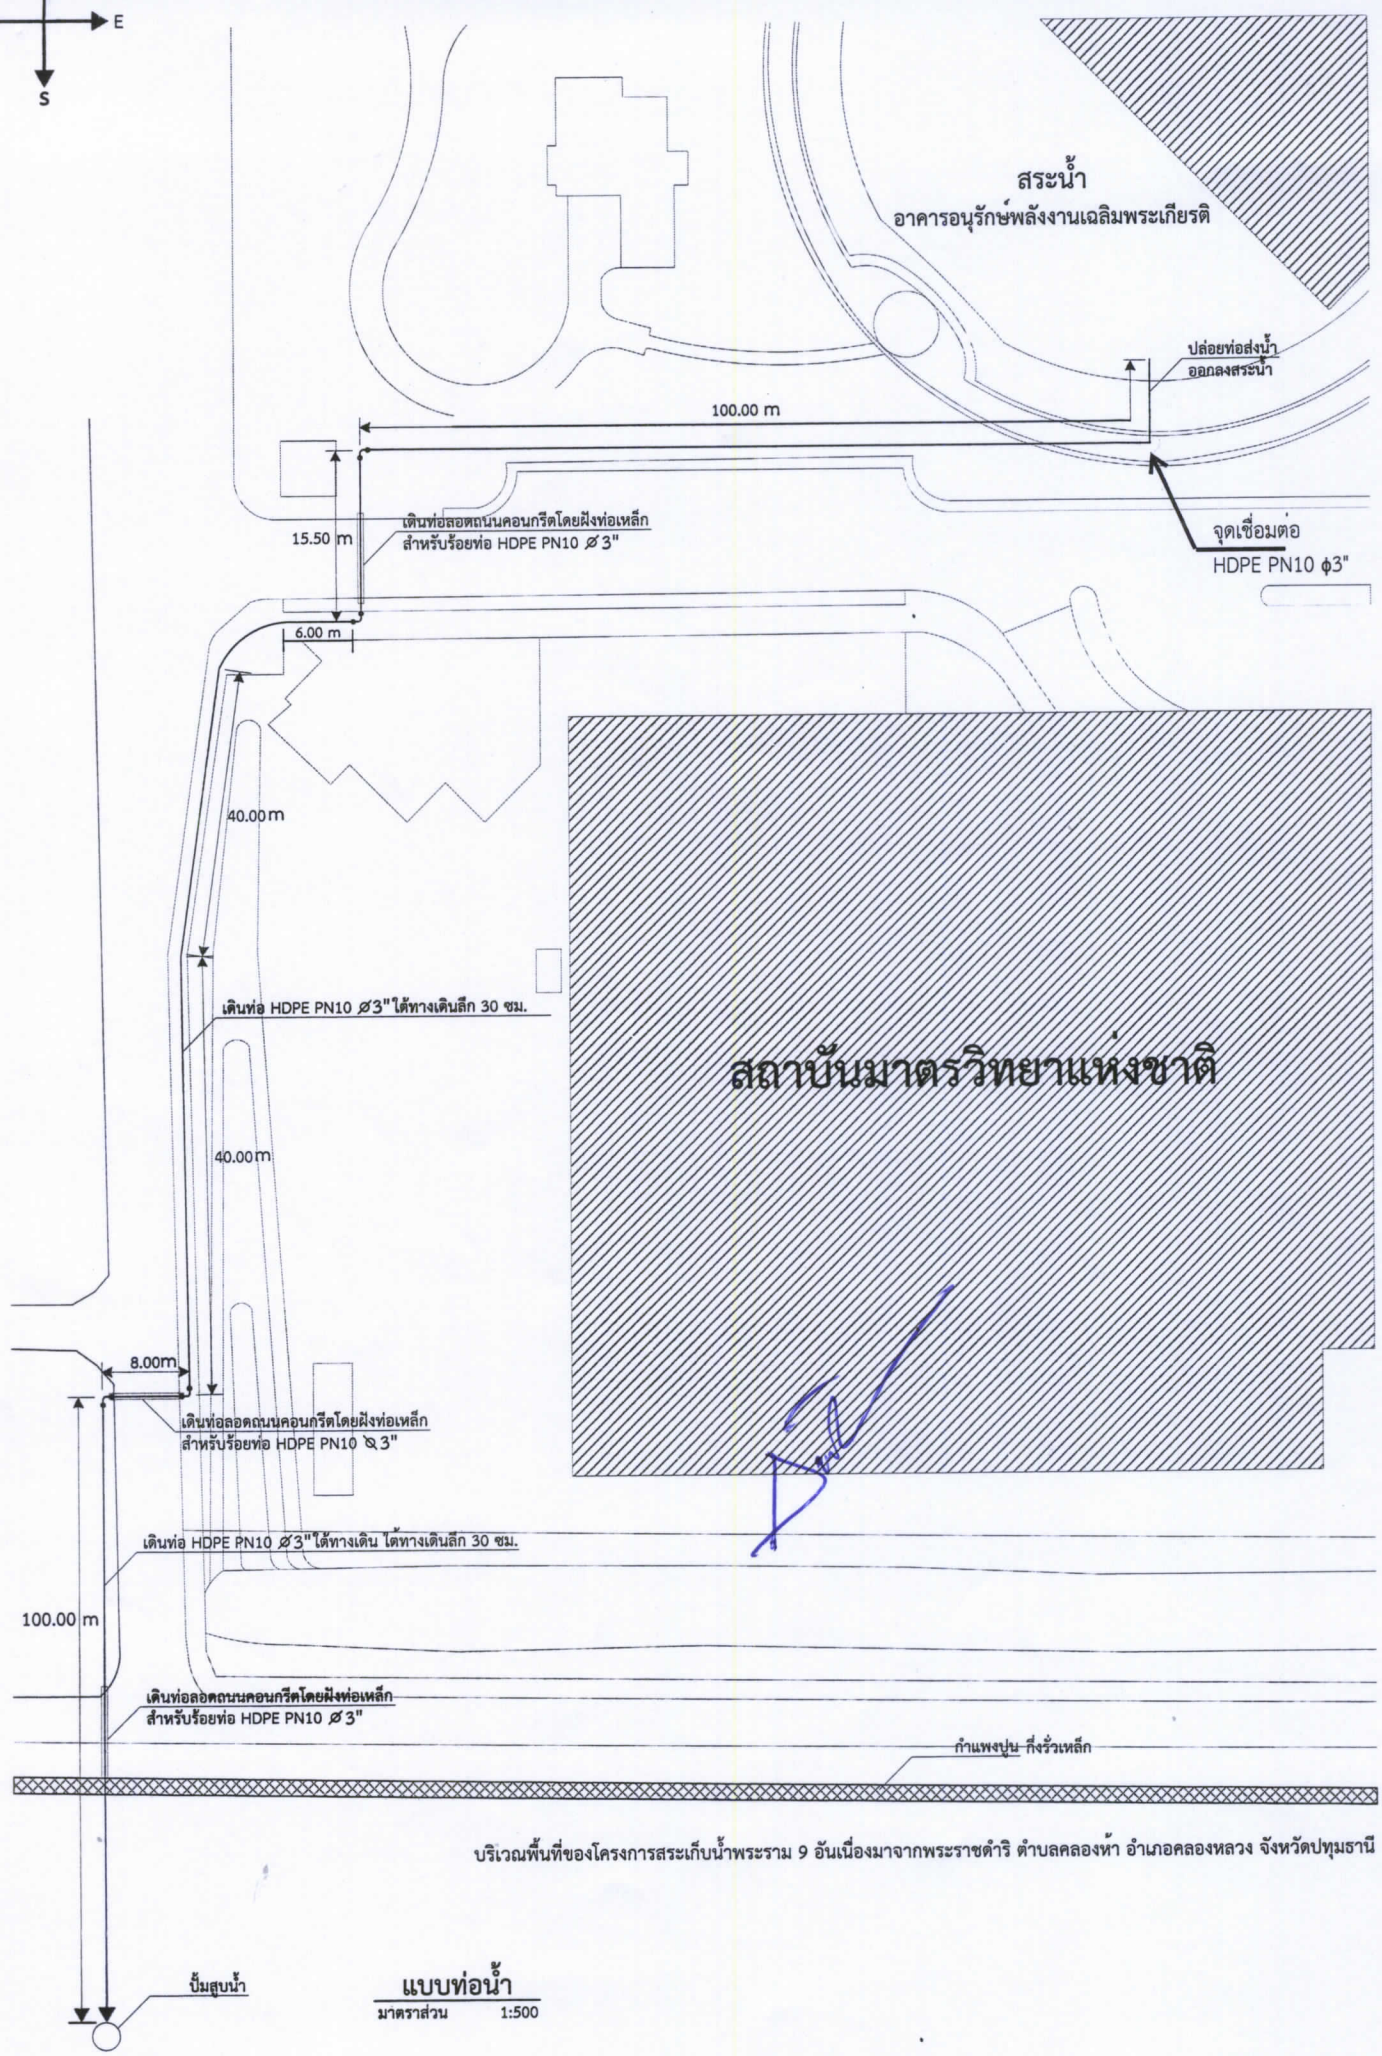

บริเวณพื้นที่ของโครงการสระเก็บน้ำพระราม 9 อันเนื่องมาจากพระราชดำริ ตำบลคลองห้า อำเภอลองหลวง จังหวัดปทุมธานี

แบบท่อน้ำ
มาตราส่วน 1:500

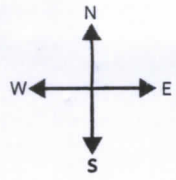