



กรมพัฒนาพลังงานทดแทนและอนุรักษ์พลังงาน

กระทรวงพลังงาน

งานปรับปรุงอาคารโรงไฟฟ้า ถนนภายในโครงการ

และ ทำหลักเขต

โครงการไฟฟ้าพลังน้ำคิริธาร

ตำบลปัลลว อำเภอมะขาม จังหวัดจันทบุรี

1 โครงการ

สารบัญแบบ

แผ่นที่	รายการแสดง	เลขที่แบบ
1	สารบัญแบบ	KRT-66-01
2	รายการประกอบแบบ	KRT-66-02

อาคารโรงไฟฟ้า


3	รูปด้าน A และ C (ปรับปรุง)	KRT-66-03
4	รูปด้าน B และ D (ปรับปรุง)	KRT-66-04
5	POWER STATION ARCHITECTURAL TREATMENT AT EL. 72.55 (ปรับปรุง)	KRT-66-05
6	POWER STATION ARCHITECTURAL TREATMENT AT EL. 76.90 (ปรับปรุง)	KRT-66-06
7	POWER STATION ARCHITECTURAL TREATMENT AT EL. 72.55 (ปรับปรุง)	KRT-66-07
8	แบบหลังคา (ปรับปรุง)	KRT-66-08

ถนนภายในโครงการ

9	แบบแปลนเดิม	KRT-66-09
10	รูปตัดถนน ค.ส.ล	KRT-66-10
11	แปลนการวางเหล็กเสริม,แบบขยายมุมถนน แบบขยาย EXPANTION JOINT,แบบขยาย CONTRACTION JOINT แบบขยาย LONGITUDINAL JOINT	KRT-66-11

หลักเขต

12	แผนที่ประกอบ การทำหลักเขต	KRT-66-12
13	แผนที่ประกอบ การทำหลักเขต	KRT-66-13
14	รวมแบบเสารั้ว (ไม่มีลวดหนาม)	KRT-66-14

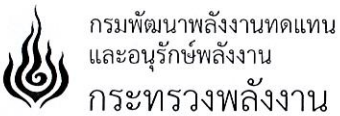

โครงการ :

งานปรับปรุงอาคารโรงไฟฟ้า
ถนนภายในโครงการและทำหลักเขต
โครงการไฟฟ้าพลังน้ำศรีธาร
ตำบลปัฐวี อำเภอมะขาม
จังหวัดจันทบุรี
1 โครงการ

ออกแบบ	
เขียนแบบ	
ตรวจสอบ	
หัวหน้ากลุ่ม ดำเนินการและบำรุงรักษา	
ผู้อำนวยการกอง	
อนุมัติ :	

แบบแสดง :

สารบัญแบบ

วัน/เดือน/ปี	มาตราส่วน
1/12/65	ไม่แสดงมาตราส่วน
แผ่นที่แบบ	จำนวนแผ่น
1	14
เลขที่แบบ	KRT-66-01

รายการประกอบแบบ

ส่วนที่ 1 งานปรับปรุงอาคารโรงไฟฟ้า

1.งานเปลี่ยนผ้าเพดาน

- 1.1 ห้อง Control Room ผ้าเดิมมีการชำรุดให้รื้อผ้าเดิมออกทั้งหมด
เปลี่ยนเป็นผ้ายิบซัมบอร์ดหนา 9 มม. ยานแนวราบเรียบ โครงโครงเหล็กชุบสังกะสี @0.60#
- 1.2 ห้อง Toilet ผ้าเดิมมีการชำรุด ให้รื้อผ้าเดิมออกทั้งหมด
เปลี่ยนเป็นผ้ายิบซัมบอร์ดหนา 9 มม. ยานแนวราบเรียบ (ทนความชื้น) โครงโครงเหล็กชุบสังกะสี @0.60#
- 1.3 ทางเดินชั้น 2 ส่วน Corridor ผ้าเดิมมีการชำรุด ให้รื้อผ้าเดิมออกทั้งหมด
เปลี่ยนเป็นผ้ายิบซัมบอร์ดหนา 9 มม. ยานแนวราบเรียบ โครงโครงเหล็กชุบสังกะสี @0.60#

2.งานทาสีระบบกันซึมดาดฟ้า

- 2.1 พื้นชั้นดาดฟ้าให้ทำความสะอาดพื้นผิวก่อน หากเจอรอยแตกร้าวให้ทำการซ่อมโดยการอุดโป๊ว
ด้วยวัสดุประเภท Acrylic Filler หรือ Acrylic Sealant ส่วน Expansion joint ของเดิมเสื่อมสภาพ
ให้รื้อยางเดิมออกทั้งหมด แล้วทำการอัดอย่างใหม่
- 2.2 ทาววัสดุ Roofseal เป็นชั้นรองพื้นก่อนจำนวน 1 ครั้ง ขณะที่สียังไม่แห้ง ให้ปูตาข่ายไฟเบอร์
โดยให้ตาข่ายไฟเบอร์ฝังลงไปใ้เนื้อของสี Roofseal ขอบตาข่ายไฟเบอร์ที่วิ่งไปชนกับผนัง หรือแนวตั้ง
หรือขอบของคานในแนวตั้ง ให้ปูตาข่ายไฟเบอร์พับขอบ ยกขึ้นไปในแนวตั้ง สูง 15 ซม.ทุกด้าน โดยที่
ปลายของขอบตาข่ายไฟเบอร์ในแนวตั้ง ให้กรีดแนวผนังหรือข้างคานให้เป็นร่องลึกประมาณ 1 ซม.
เพื่อฝังขอบตาข่ายนี้เข้าไปในผนังหรือคานด้วย
- 2.3 ทาววัสดุ Roofseal ทับอีก 2 ครั้ง ทุกบริเวณที่ปูตาข่ายไฟเบอร์ และตามแนวริมขอบในแนวตั้งตลอดแนว
ทิ้งไว้ให้แห้งโดยไม่ใช้งานไม่น้อยกว่า 24 ชั่วโมง (บ่มตัวเต็มที่ 7 วัน)
- 2.4 ห้ามใช้สีทากันซึมกับบริเวณที่ต้องแช่น้ำ หรือขังน้ำตลอดเวลา

3.งานทาสี

- 3.1 ให้ทาสีอาคารภายนอกใหม่ทั้งหลังโดยก่อนทาสีให้ทำการทาให้ทาสีรองพื้น 1 ครั้ง แล้วทาสีจริงทับอีก 2 ครั้ง
โดยส่วนที่เป็นไม้หรือเหล็กให้ทาสีน้ำมัน (สำหรับเหล็กให้ทาสีกันสนิมเสียก่อน)
- ส่วนที่เป็นคอนกรีตหรือผนังก่ออิฐหรือวัสดุคล้ายคลึง ให้ทาสีอะคริลิค 100% โดยใช้สีของ TOA
CAPTAIN , ICI หรือคุณภาพเทียบเท่า ตาม มอก. 2321-2564 สำหรับเฉดสีจะกำหนดให้ภายหลัง

4.งานไฟฟ้าและอื่นๆ

- 4.1 Water Pump ของเดิมชำรุด ให้เปลี่ยนใหม่ จำนวน 2 ชุด รายละเอียดดูตามข้อกำหนดรายละเอียดเฉพาะด้านเทคนิค

***หมายเหตุ

เนื่องจากเป็นงานปรับปรุง-ซ่อมแซมอาคารเก่าอยู่ในสภาพที่ทรุดโทรมความเสียหายของอาคารบางแห่ง
ไม่สามารถที่จะแสดงรายละเอียดลงในแบบก่อสร้าง ดังนั้น ผู้รับจ้างต้องยินยอมทำตามคำชี้แจงและ
ข้อตกลงกับเจ้าหน้าที่ที่เกี่ยวข้องและหากมีข้อสงสัยใดๆ ผู้รับจ้างจะต้องปรึกษากับเจ้าหน้าที่ที่ควบคุมงาน
ก่อนที่จะดำเนินการใดๆ โดยจะต้องให้ผู้ควบคุมงานอนุมัติในรายการที่มีการเปลี่ยนแปลง

ส่วนที่ 2 งานถนนภายในโครงการ

- 1.ทำการรื้อถนนผิวถนนเดิมที่มีสภาพชำรุด และทำการบดอัดชั้นรองพื้นทางใหม่
- 2.ก่อสร้างถนนคอนกรีตเสริมเหล็ก ภายในโครงการ ฯ หนา 0.15 เมตร ยาว 1,980 ม. พื้นที่ก่อสร้างรวมไม่น้อยกว่า 7,920 ตารางเมตร
(รายละเอียดตามแบบ)

งานผิวทางจราจรคอนกรีตเสริมเหล็ก

1. คอนกรีตที่ใช้ต้องเป็นส่วนผสมของปูนซีเมนต์ปอร์ตแลนด์ ประเภท 1 (มอก. 15-2562)
มีกำลังต้านทานแรงอัดไม่น้อยกว่า 240 กก./ตร.ซม. ของรูปทรงกระบอก ที่อายุ 28 วัน
2. เหล็กเส้นเสริมคอนกรีต และเหล็กตะแกรง WIRE MESH
เหล็กข้ออ้อย (มอก. 24-2559)
เหล็กเส้นกลม (มอก. 20-2559)
เหล็กตะแกรง WIRE MESH (มอก. 737-2549)
3. ระยะและระดับผิวจราจรต่าง ๆ อาจมีการเปลี่ยนแปลงได้ เพื่อให้เหมาะสมกับภูมิประเทศ
โดยต้องอยู่ในดุลยพินิจของ ผู้ควบคุมงาน

วัสดุรอยต่อ

1. Joint Sealer เป็นวัสดุปิดรอยต่อของคอนกรีต ต้องมีคุณสมบัติตามมาตรฐาน ASTM 1190
หรือเทียบเท่า
2. Elastic Filler เป็นวัสดุแผ่นใย ชนิด Bituminous Fiber Sheet ติดตั้งบริเวณรอยต่อเพื่อ
การขยายตัวของถนน ค.ส.ล.ต้องมีคุณสมบัติตามมาตรฐาน ASTM 1752 - Type 111 .
AASHO M - 213-70 หรือเทียบเท่า
- 3.กรณีที่ซ่อมถนนเป็นช่วงๆนั้น ระหว่างถนนเก่ากับถนนใหม่ให้ใช้รอยเป็นแบบ Expansion joint
- หมายเหตุ
-ก่อนเริ่มเข้าทำงานให้ผู้รับจ้างทำการสำรวจหน้างานจริงและขออนุญาตกับทางผู้ว่าจ้างทุกครั้ง

ส่วนที่ 3

1. ตรวจสอบแนวเขต พร้อมวัดระยะทางของขอบเขตที่จะดำเนินการ
2. ก่อสร้างหลักเขตตามแบบ
3. จุดก่อสร้าง รูปแบบหลักเขตตามแบบ รวมทั้งจำนวนและระยะต่าง ๆ ให้อยู่ในดุลยพินิจของวิศวกร หรือผู้ควบคุมงานของผู้ว่าจ้าง
เพื่อให้เหมาะสมกับสภาพพื้นที่



กรมพัฒนาพลังงานทดแทน
และอนุรักษ์พลังงาน
กระทรวงพลังงาน

โครงการ :

งานปรับปรุงอาคารโรงไฟฟ้า
ถนนภายในโครงการและทำหลักเขต
โครงการไฟฟ้าพลังน้ำคิริธาร
ตำบลปัฐวิ อำเภอมะขาม
จังหวัดจันทบุรี
1 โครงการ

ออกแบบ	
เขียนแบบ	
ตรวจสอบ	
หัวหน้ากลุ่ม ดำเนินการและบำรุงรักษา	
ผู้อำนวยการกอง	
อนุมัติ :	

แบบแสดง :

สารบัญแบบ
รายการประกอบแบบ

วัน/เดือน/ปี	มาตราส่วน
1/12/65	ไม่แสดงมาตราส่วน
แผ่นที่แบบ	จำนวนแผ่น
2	14
เลขที่แบบ	KRT-66-02

โครงการ :


งานปรับปรุงอาคารโรงไฟฟ้า
ถ่านภายในโครงการและทำหลักเขต
โครงการไฟฟ้าพลังน้ำศรีธาร
ตำบลปัฐวิ อำเภอมะขาม
จังหวัดจันทบุรี
1 โครงการ

ออกแบบ	ช.ช.
เขียนแบบ	ช.ช.
ตรวจสอบ	con
หัวหน้ากลุ่ม ดำเนินการและบำรุงรักษา	สม.ศ.
ผู้อำนวยการกอง	พ.ศ.
อนุมัติ :	อ.ศ.ศ. ๒๕


แบบแสดง :

รูปด้าน A และ C (ปรับปรุง)



วัน/เดือน/ปี	มาตราส่วน
1/12/65	ไม่แสดงมาตราส่วน
แผ่นที่แบบ	จำนวนแผ่น
3	14
เลขที่แบบ	KRT-66-03

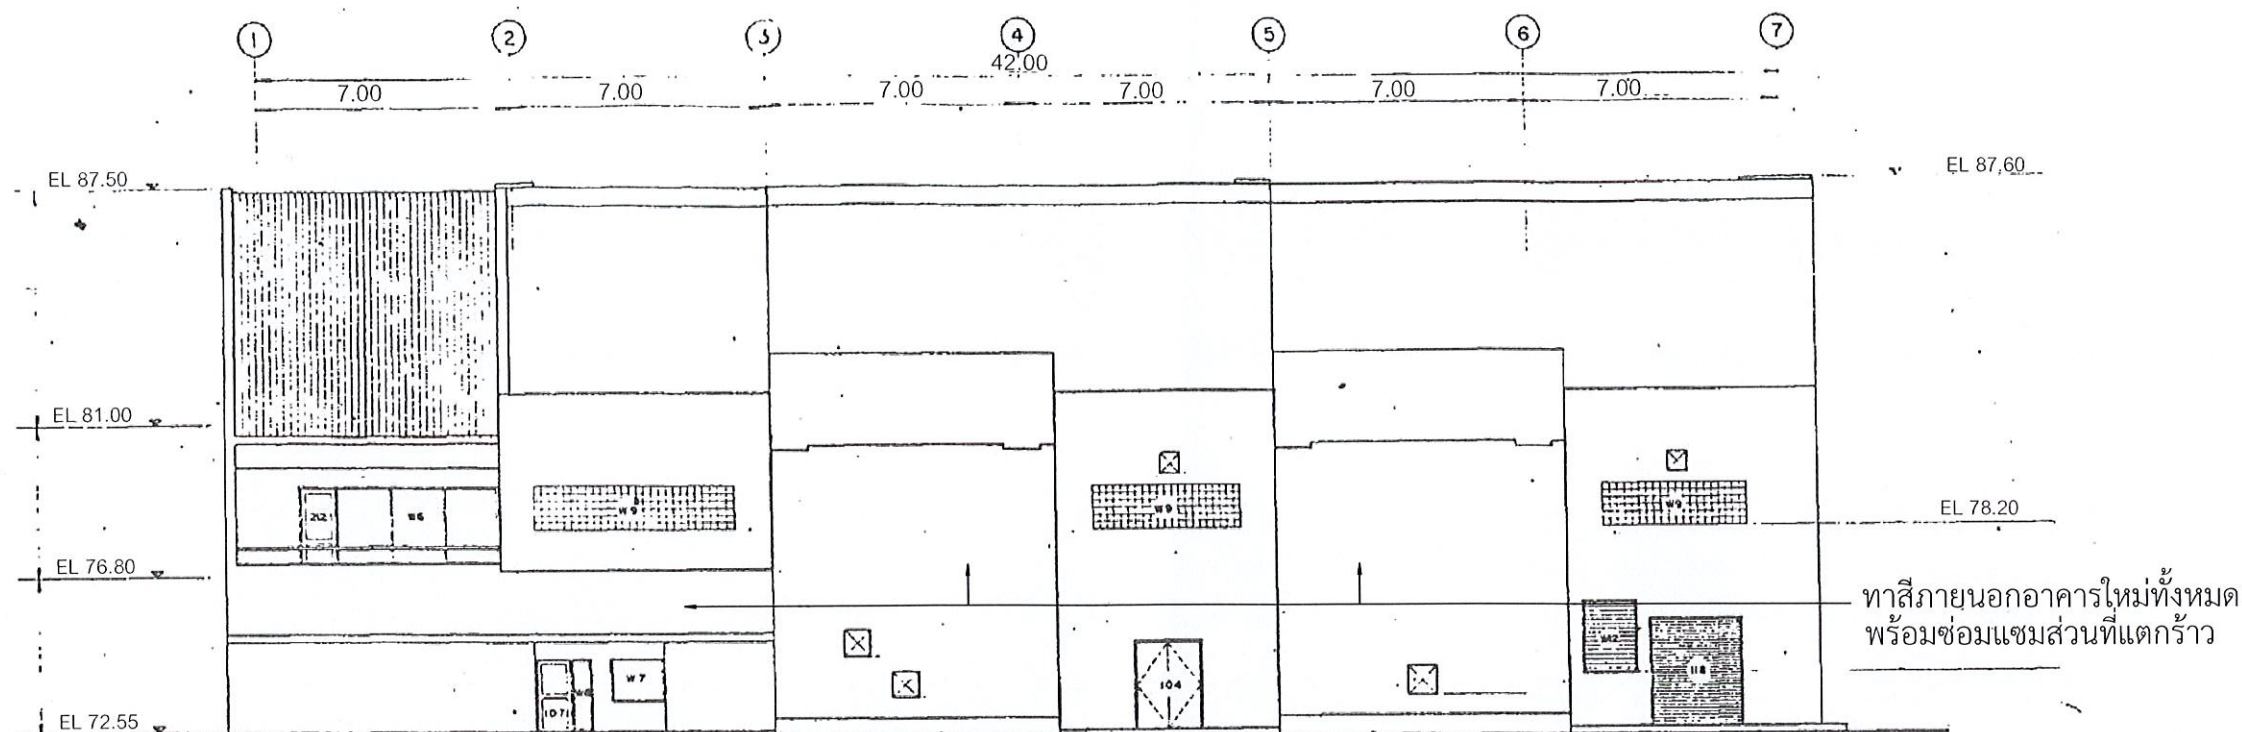

ELEVATION A

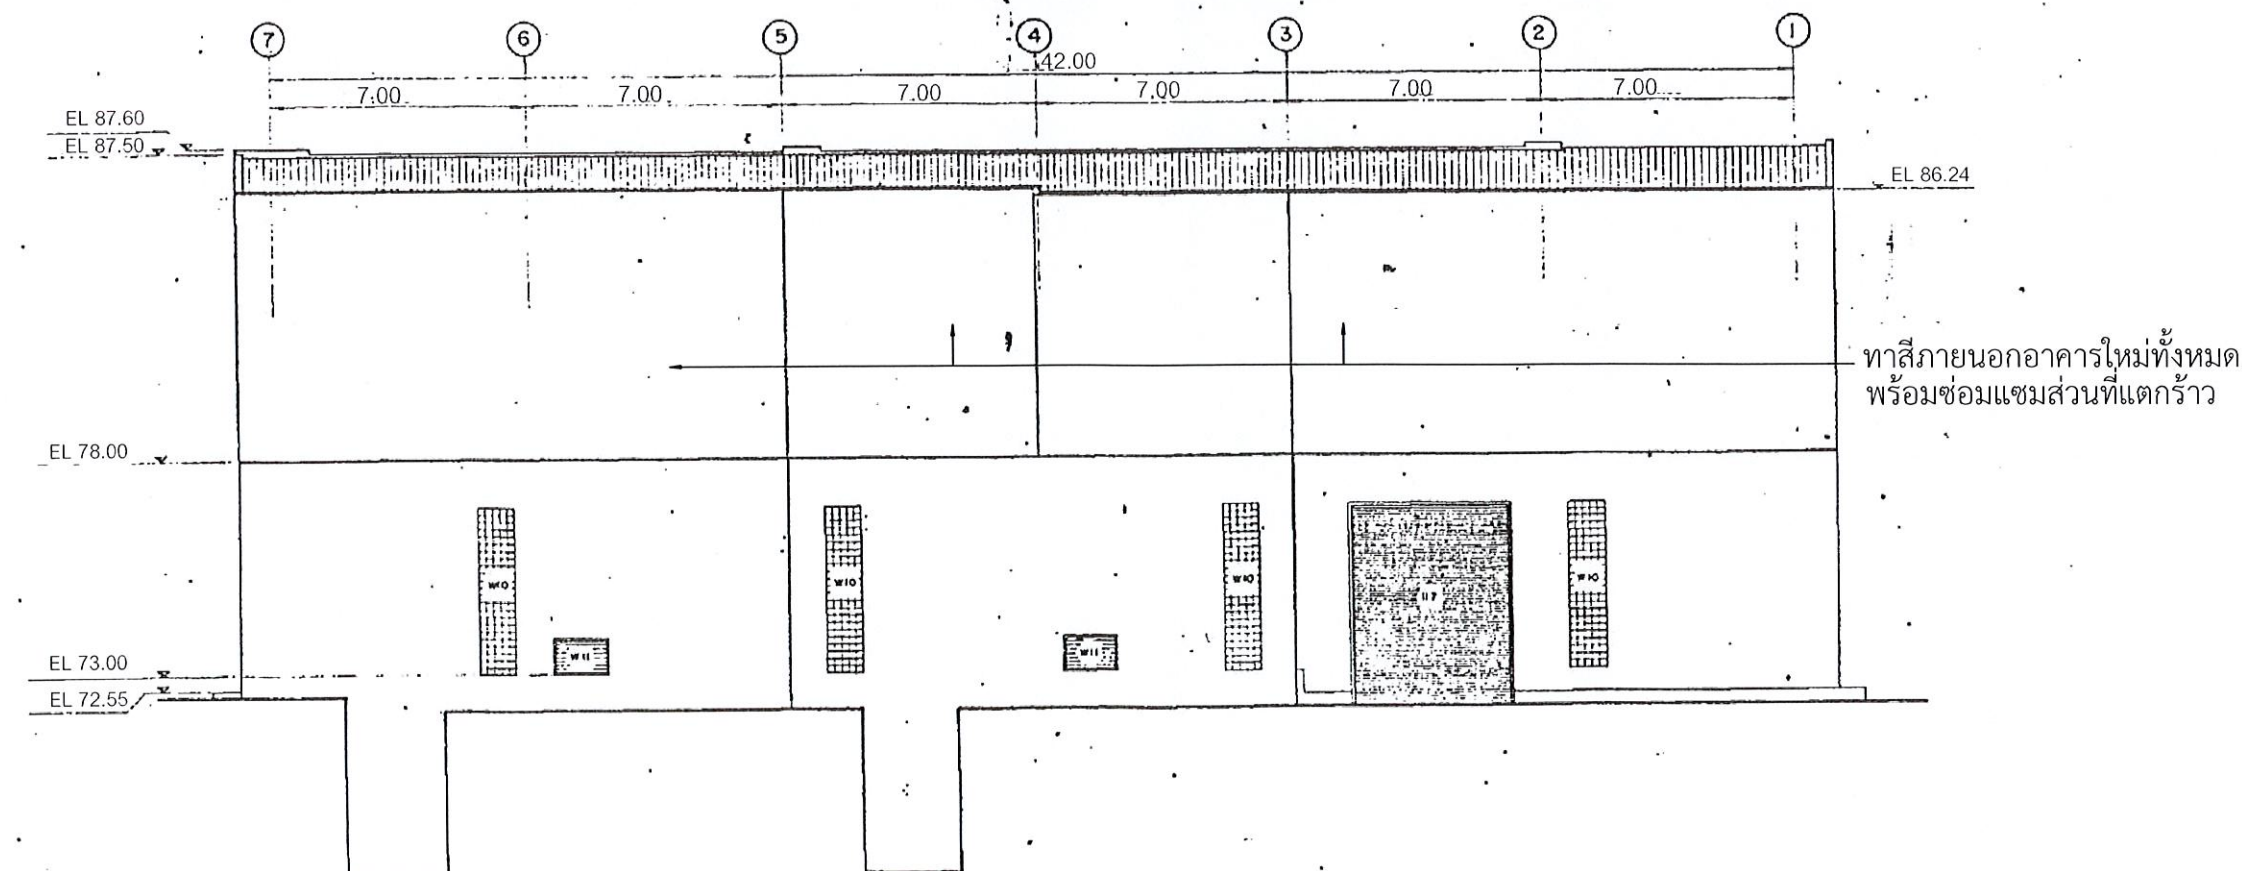

ELEVATION C

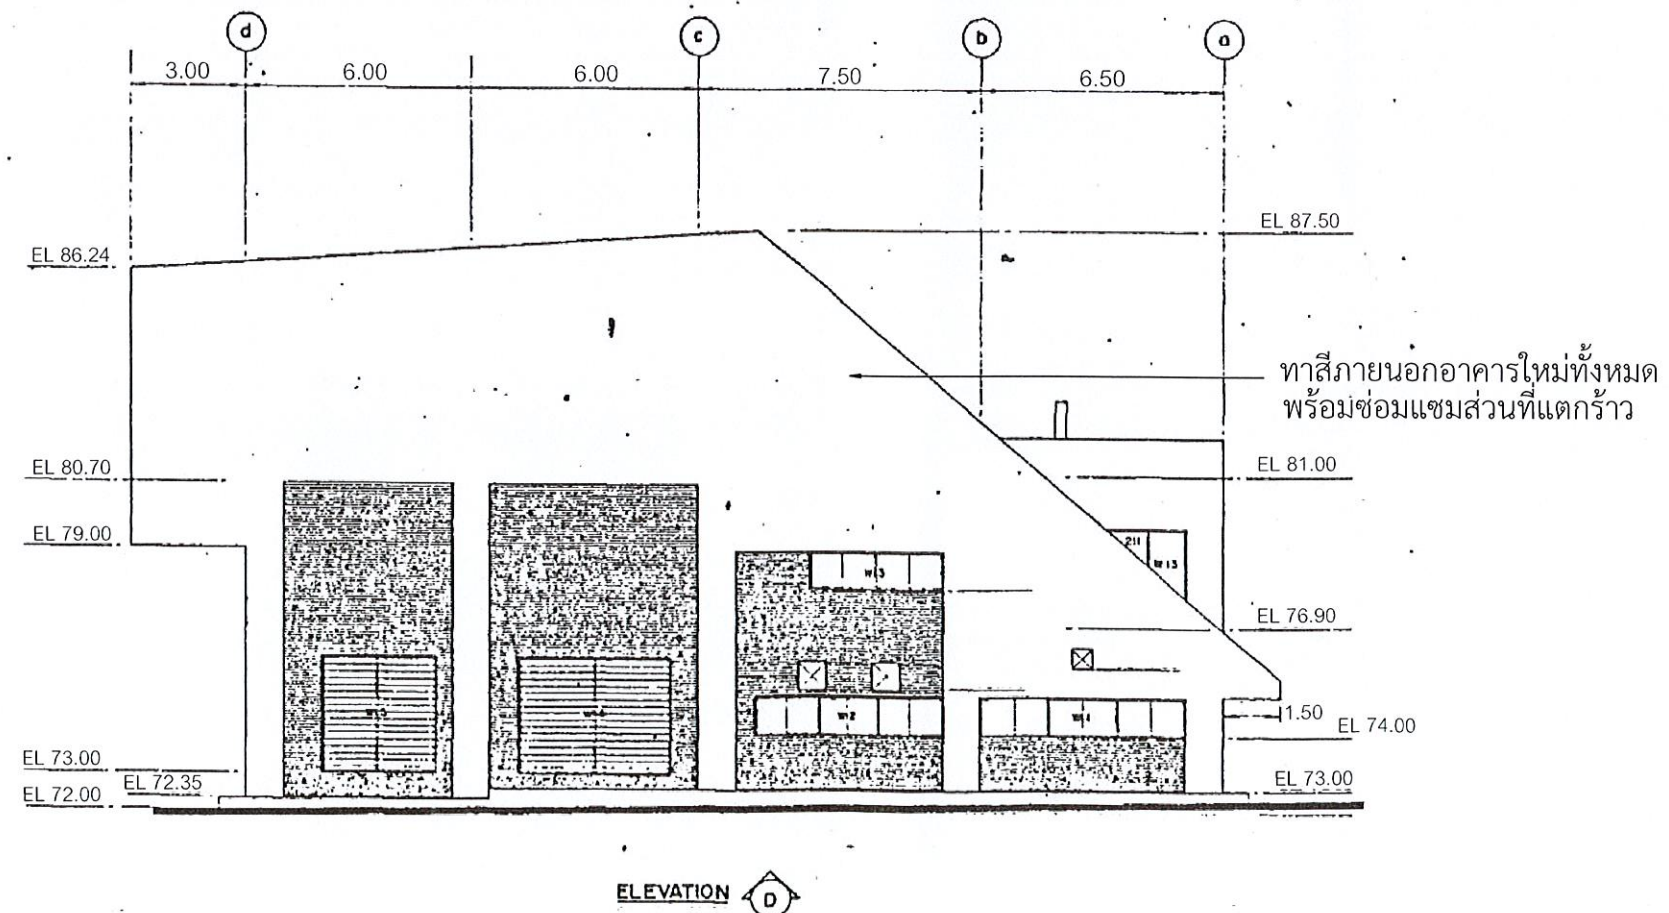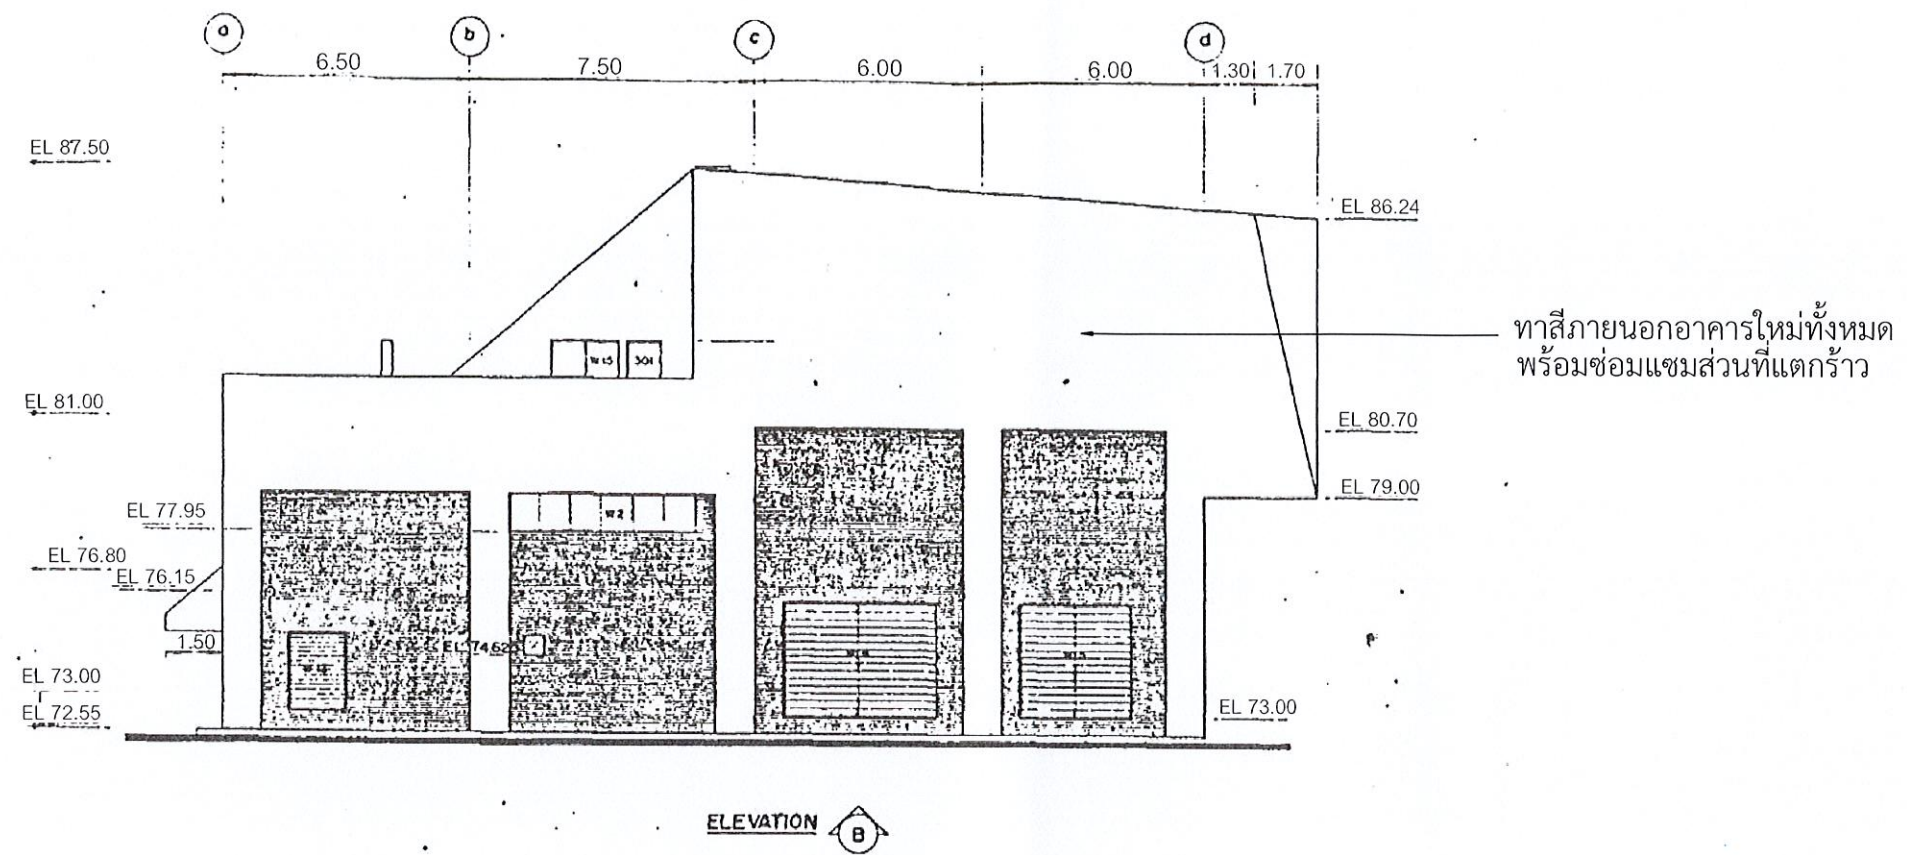

โครงการ :


งานปรับปรุงอาคารโรงไฟฟ้า
ถ่านภายในโครงการและทำหลักเขต
โครงการไฟฟ้าพลังน้ำศรีธาร
ตำบลปัฐวิ อำเภอมะขาม
จังหวัดจันทบุรี
1 โครงการ

ออกแบบ	ชว.ช.
เขียนแบบ	ชว.ช.
ตรวจสอบ	ชว.ช.
หัวหน้ากลุ่ม ดำเนินการและบำรุงรักษา	ชว.ช.
ผู้อำนวยการกอง	ชว.ช.
อนุมัติ :	ชว.ช.

แบบแสดง :

รูปด้าน B และ D (ปรับปรุง)

วัน/เดือน/ปี	มาตราส่วน
1/12/65	ไม่แสดงมาตราส่วน
แผ่นที่แบบ	จำนวนแผ่น
4	14
เลขที่แบบ	KRT-66-04

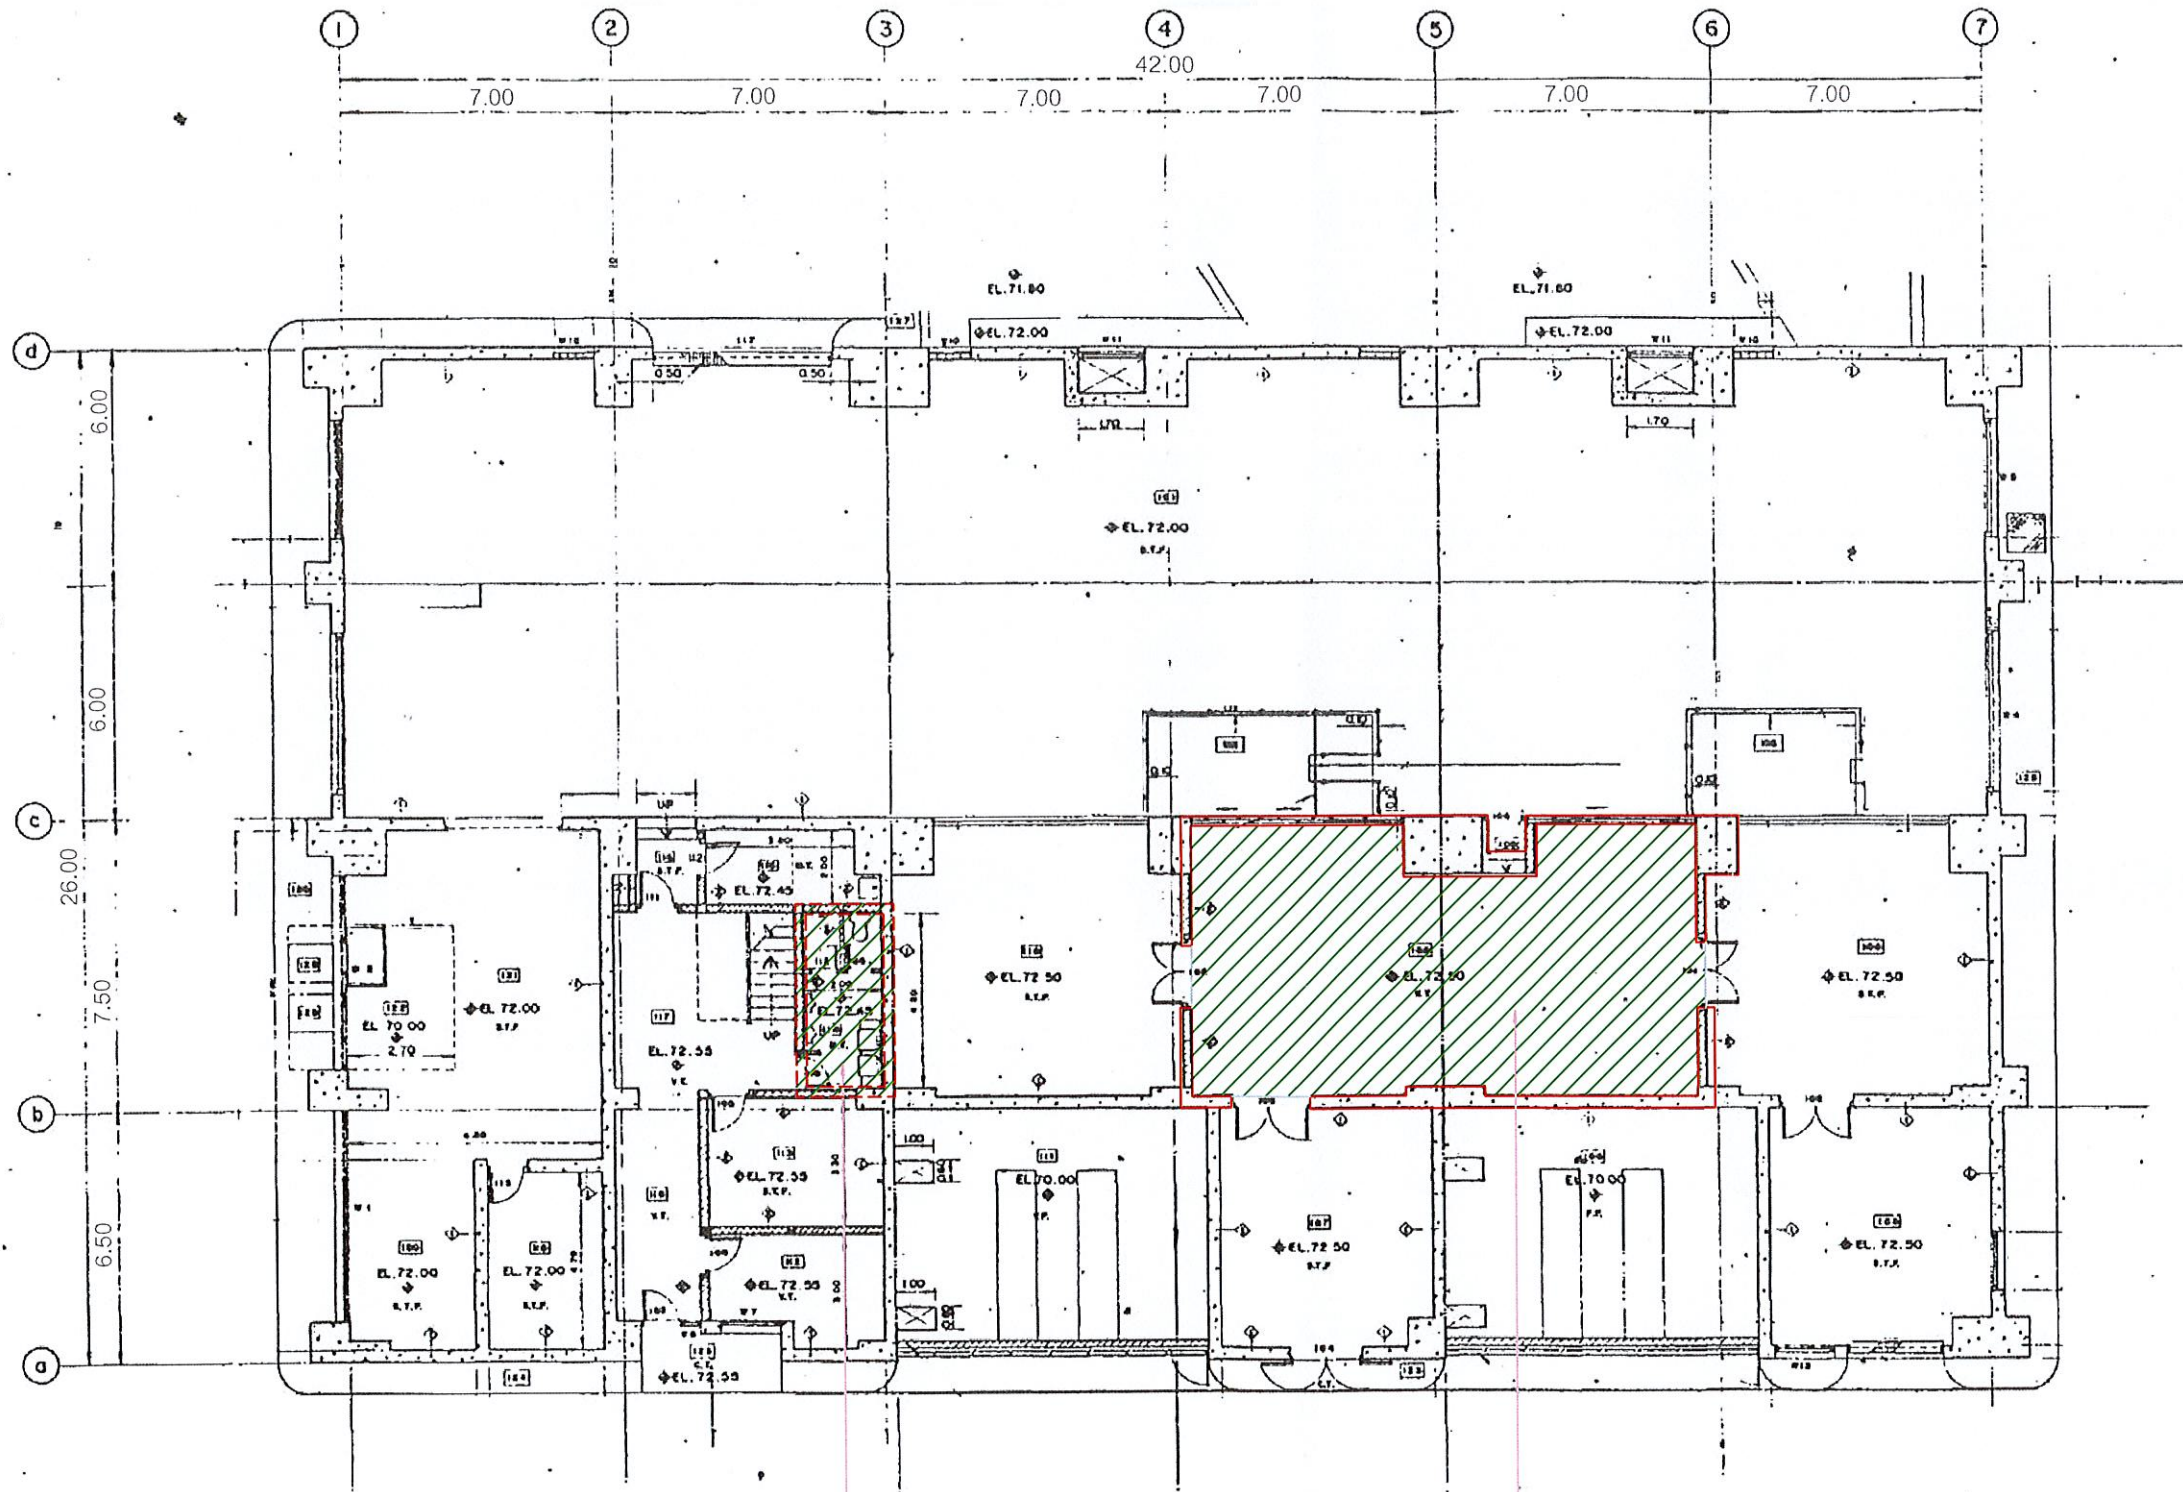

ฝ้าเพดานทำใหม่เป็นฝ้ายิบซัมบอร์ดหนา 9 มม. (ทนความชื้น)
ยาแนวฉาบเรียบ โครงเคร้าเหล็กชุบสังกะสี @0.60#

PLAN AT EL. 72.55

ฝ้าเพดานทำใหม่เป็นฝ้ายิบซัมบอร์ดหนา 9 มม.
ยาแนวฉาบเรียบ โครงเคร้าเหล็กชุบสังกะสี @0.60#

โครงการ :


งานปรับปรุงอาคารโรงไฟฟ้า
ถนนภายในโครงการและทำหลักเขต
โครงการไฟฟ้าพลังน้ำศิริธาร
ตำบลปัฐวิ อำเภอมะขาม
จังหวัดจันทบุรี
1 โครงการ

ออกแบบ	ช.ฟ.
เขียนแบบ	ช.ฟ.
ตรวจสอบ	จ.น.
หัวหน้ากลุ่ม ดำเนินการและบำรุงรักษา	น.อ.อ.
ผู้อำนวยการกอง	พ.ร.
อนุมัติ :	อ.ม.อ.

แบบแสดง :

POWER STATION
ARCHITECTURAL TREATMENT
AT EL. 72.55 (ปรับปรุง)

วัน/เดือน/ปี	มาตราส่วน
1/12/65	ไม่แสดงมาตราส่วน
แผ่นที่แบบ	จำนวนแผ่น
5	14
เลขที่แบบ	KRT-66-05

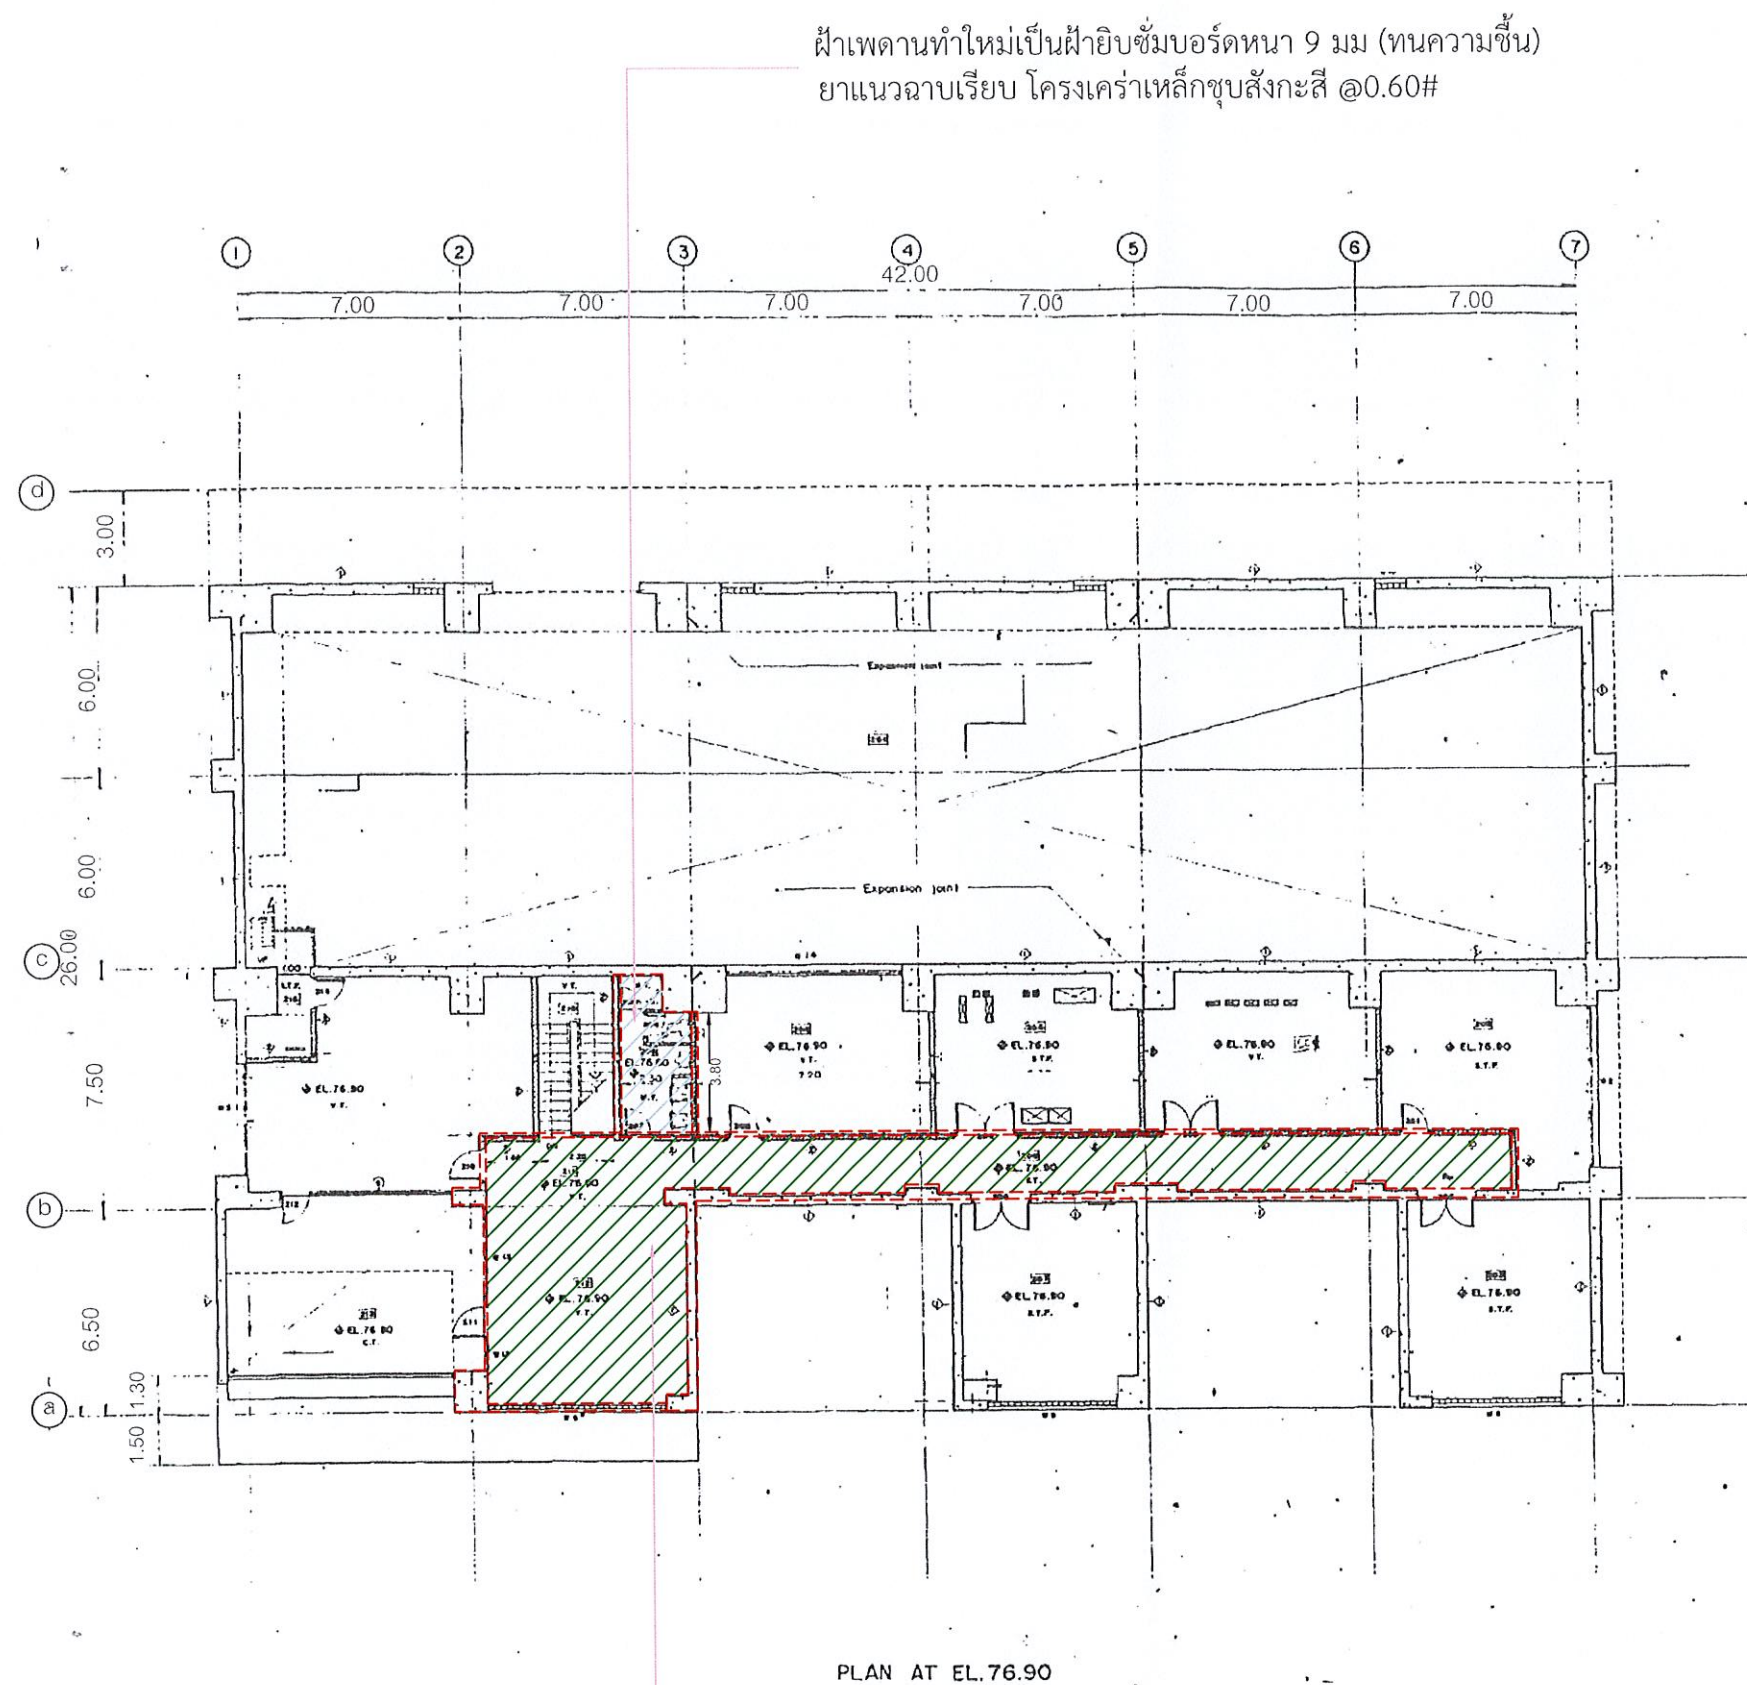

ผ้าเพดานทำใหม่เป็นผ้าใยขัดบอร์ดหนา 9 มม.
 ยาแนวฉาบเรียบ โครงเคร่าเหล็กชุบสังกะสี @0.60#

โครงการ :

งานปรับปรุงอาคารโรงไฟฟ้า
 ถนนภายในโครงการและทำหลักเขต
 โครงการไฟฟ้าพลังน้ำศรีธาร
 ตำบลปัฐวิ อำเภอมะขาม
 จังหวัดจันทบุรี
 1 โครงการ

ออกแบบ	ช.ช.
เขียนแบบ	ช.ช.
ตรวจสอบ	ช.ช.
หัวหน้ากลุ่ม ดำเนินการและบำรุงรักษา	ช.ช.
ผู้อำนวยการกอง	ช.ช.
อนุมัติ :	ช.ช.

แบบแสดง :

POWER STATION
 ARCHITECTURAL TREATMENT
 AT EL. 76.90 (ปรับปรุง)

วัน/เดือน/ปี	มาตราส่วน
1/12/65	ไม่แสดงมาตราส่วน
แผ่นที่แบบ	จำนวนแผ่น
6	14
เลขที่แบบ	KRT-66-06

โครงการ :


งานปรับปรุงอาคารโรงไฟฟ้า
ถนนภายในโครงการและทำหลักเขต
โครงการไฟฟ้าพลังน้ำศรีธาร
ตำบลปัฐวี อำเภอมะขาม
จังหวัดจันทบุรี
1 โครงการ

ออกแบบ	ชชช.
เขียนแบบ	ชชช.
ตรวจสอบ	ชชช.
หัวหน้ากลุ่ม ดำเนินการและบำรุงรักษา	ชชช.
ผู้อำนวยการกอง	ชชช.
อนุมัติ :	ชชช.

แบบแสดง :


POWER STATION
ARCHITECTURAL TREATMENT
AT EL. 81.30 (ปรับปรุง)

วัน/เดือน/ปี	มาตราส่วน
1/12/65	ไม่แสดงมาตราส่วน
แผ่นที่แบบ	จำนวนแผ่น
7	14
เลขที่แบบ	KRT-66-07

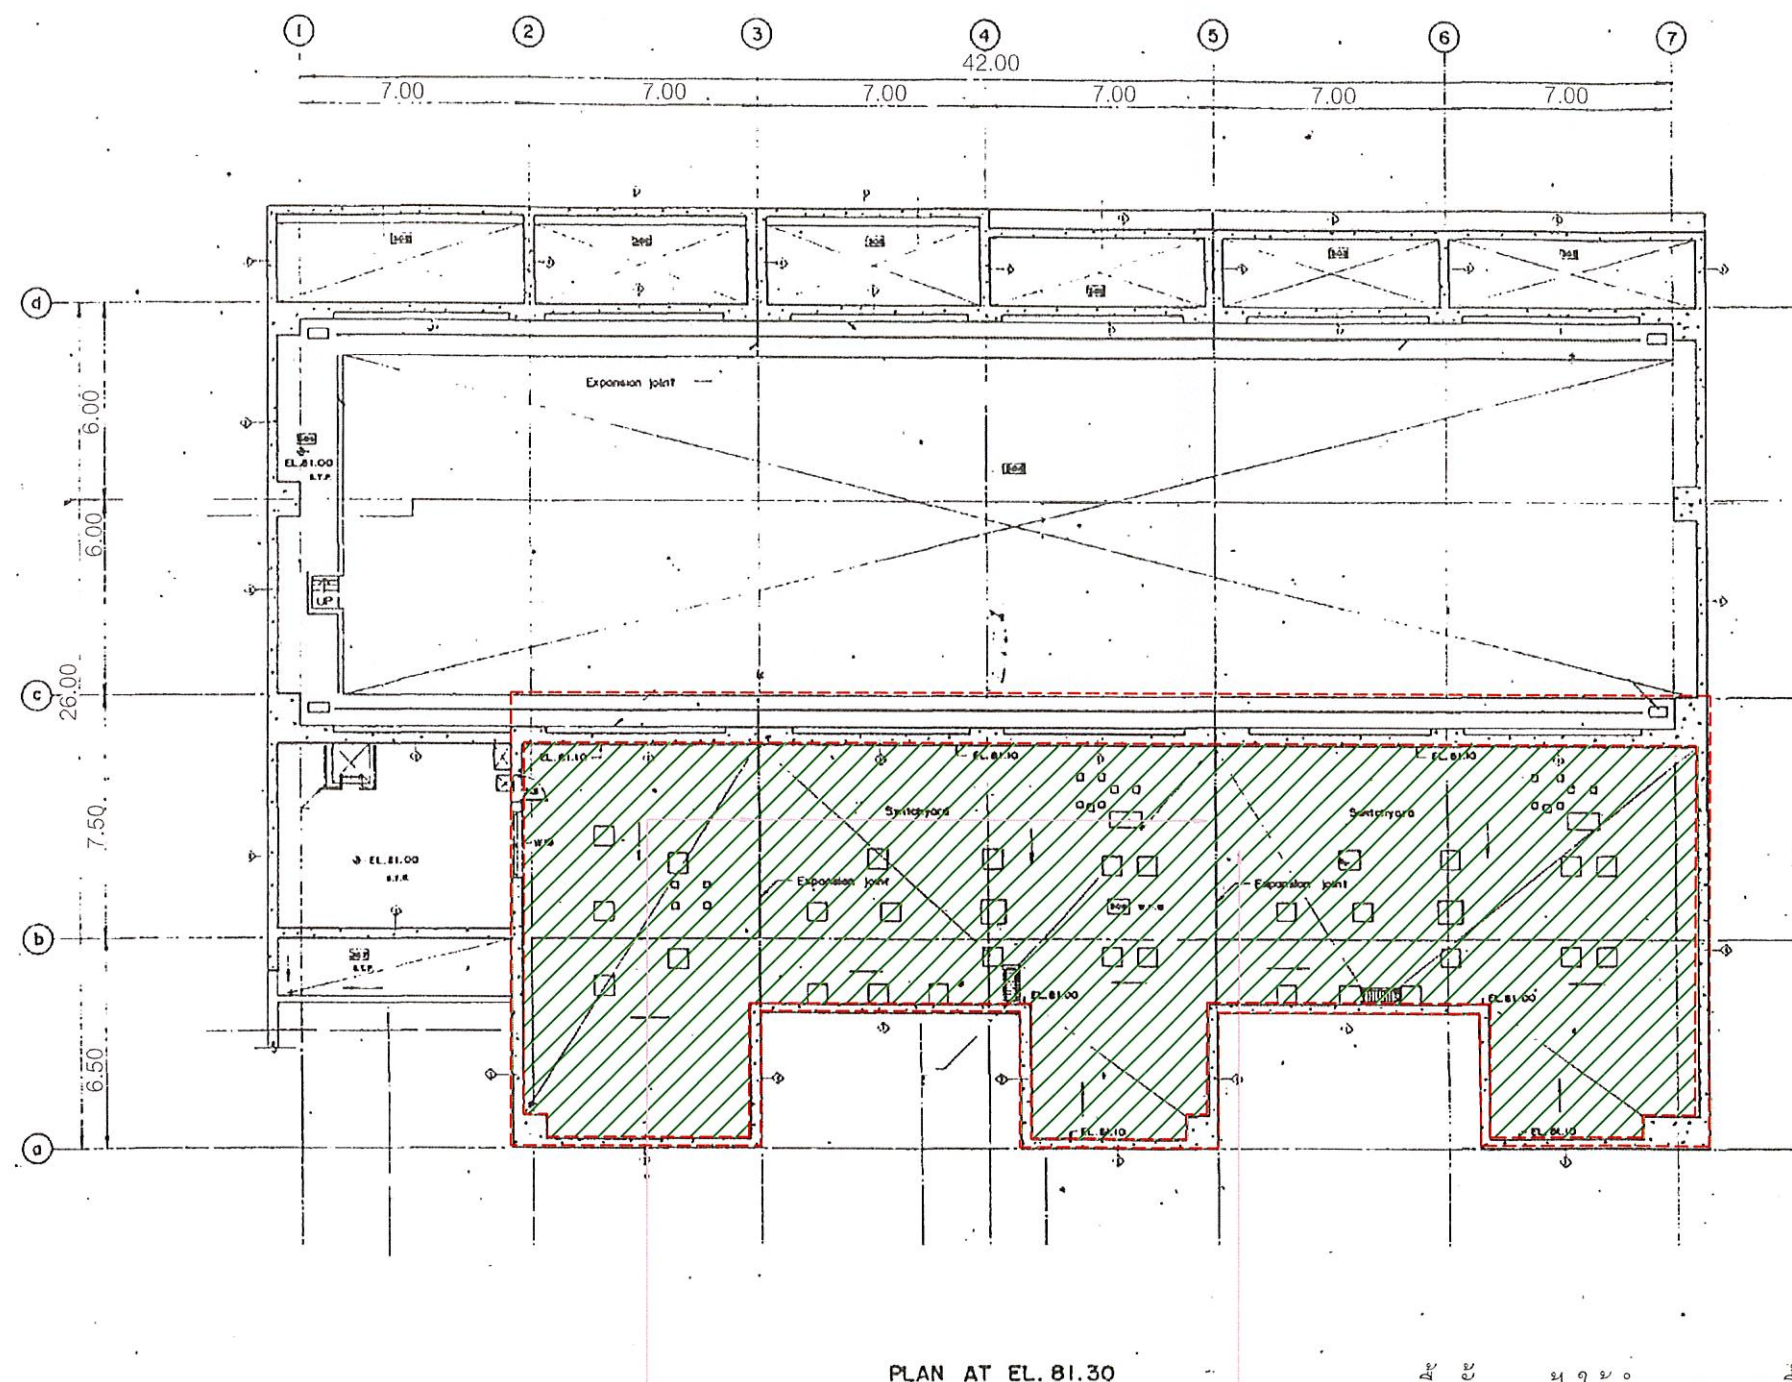

ส่วน Expansion joint ของเดิมเสื่อมสภาพ
ให้รื้ออย่างเดิมออกทั้งหมด แล้วทำการอัดอย่างใหม่

พื้นชั้นดาดฟ้าให้ทำความสะอาดพื้นผิวก่อน
หากเจอรอยแตกร้าวให้ทำการซ่อมโดยการอุดโป๊ว
แล้วทาสีรองพื้นปูนเก่า 1 ครั้ง จากนั้นให้ทาสีกันซึม
อย่างน้อย 2 ครั้ง

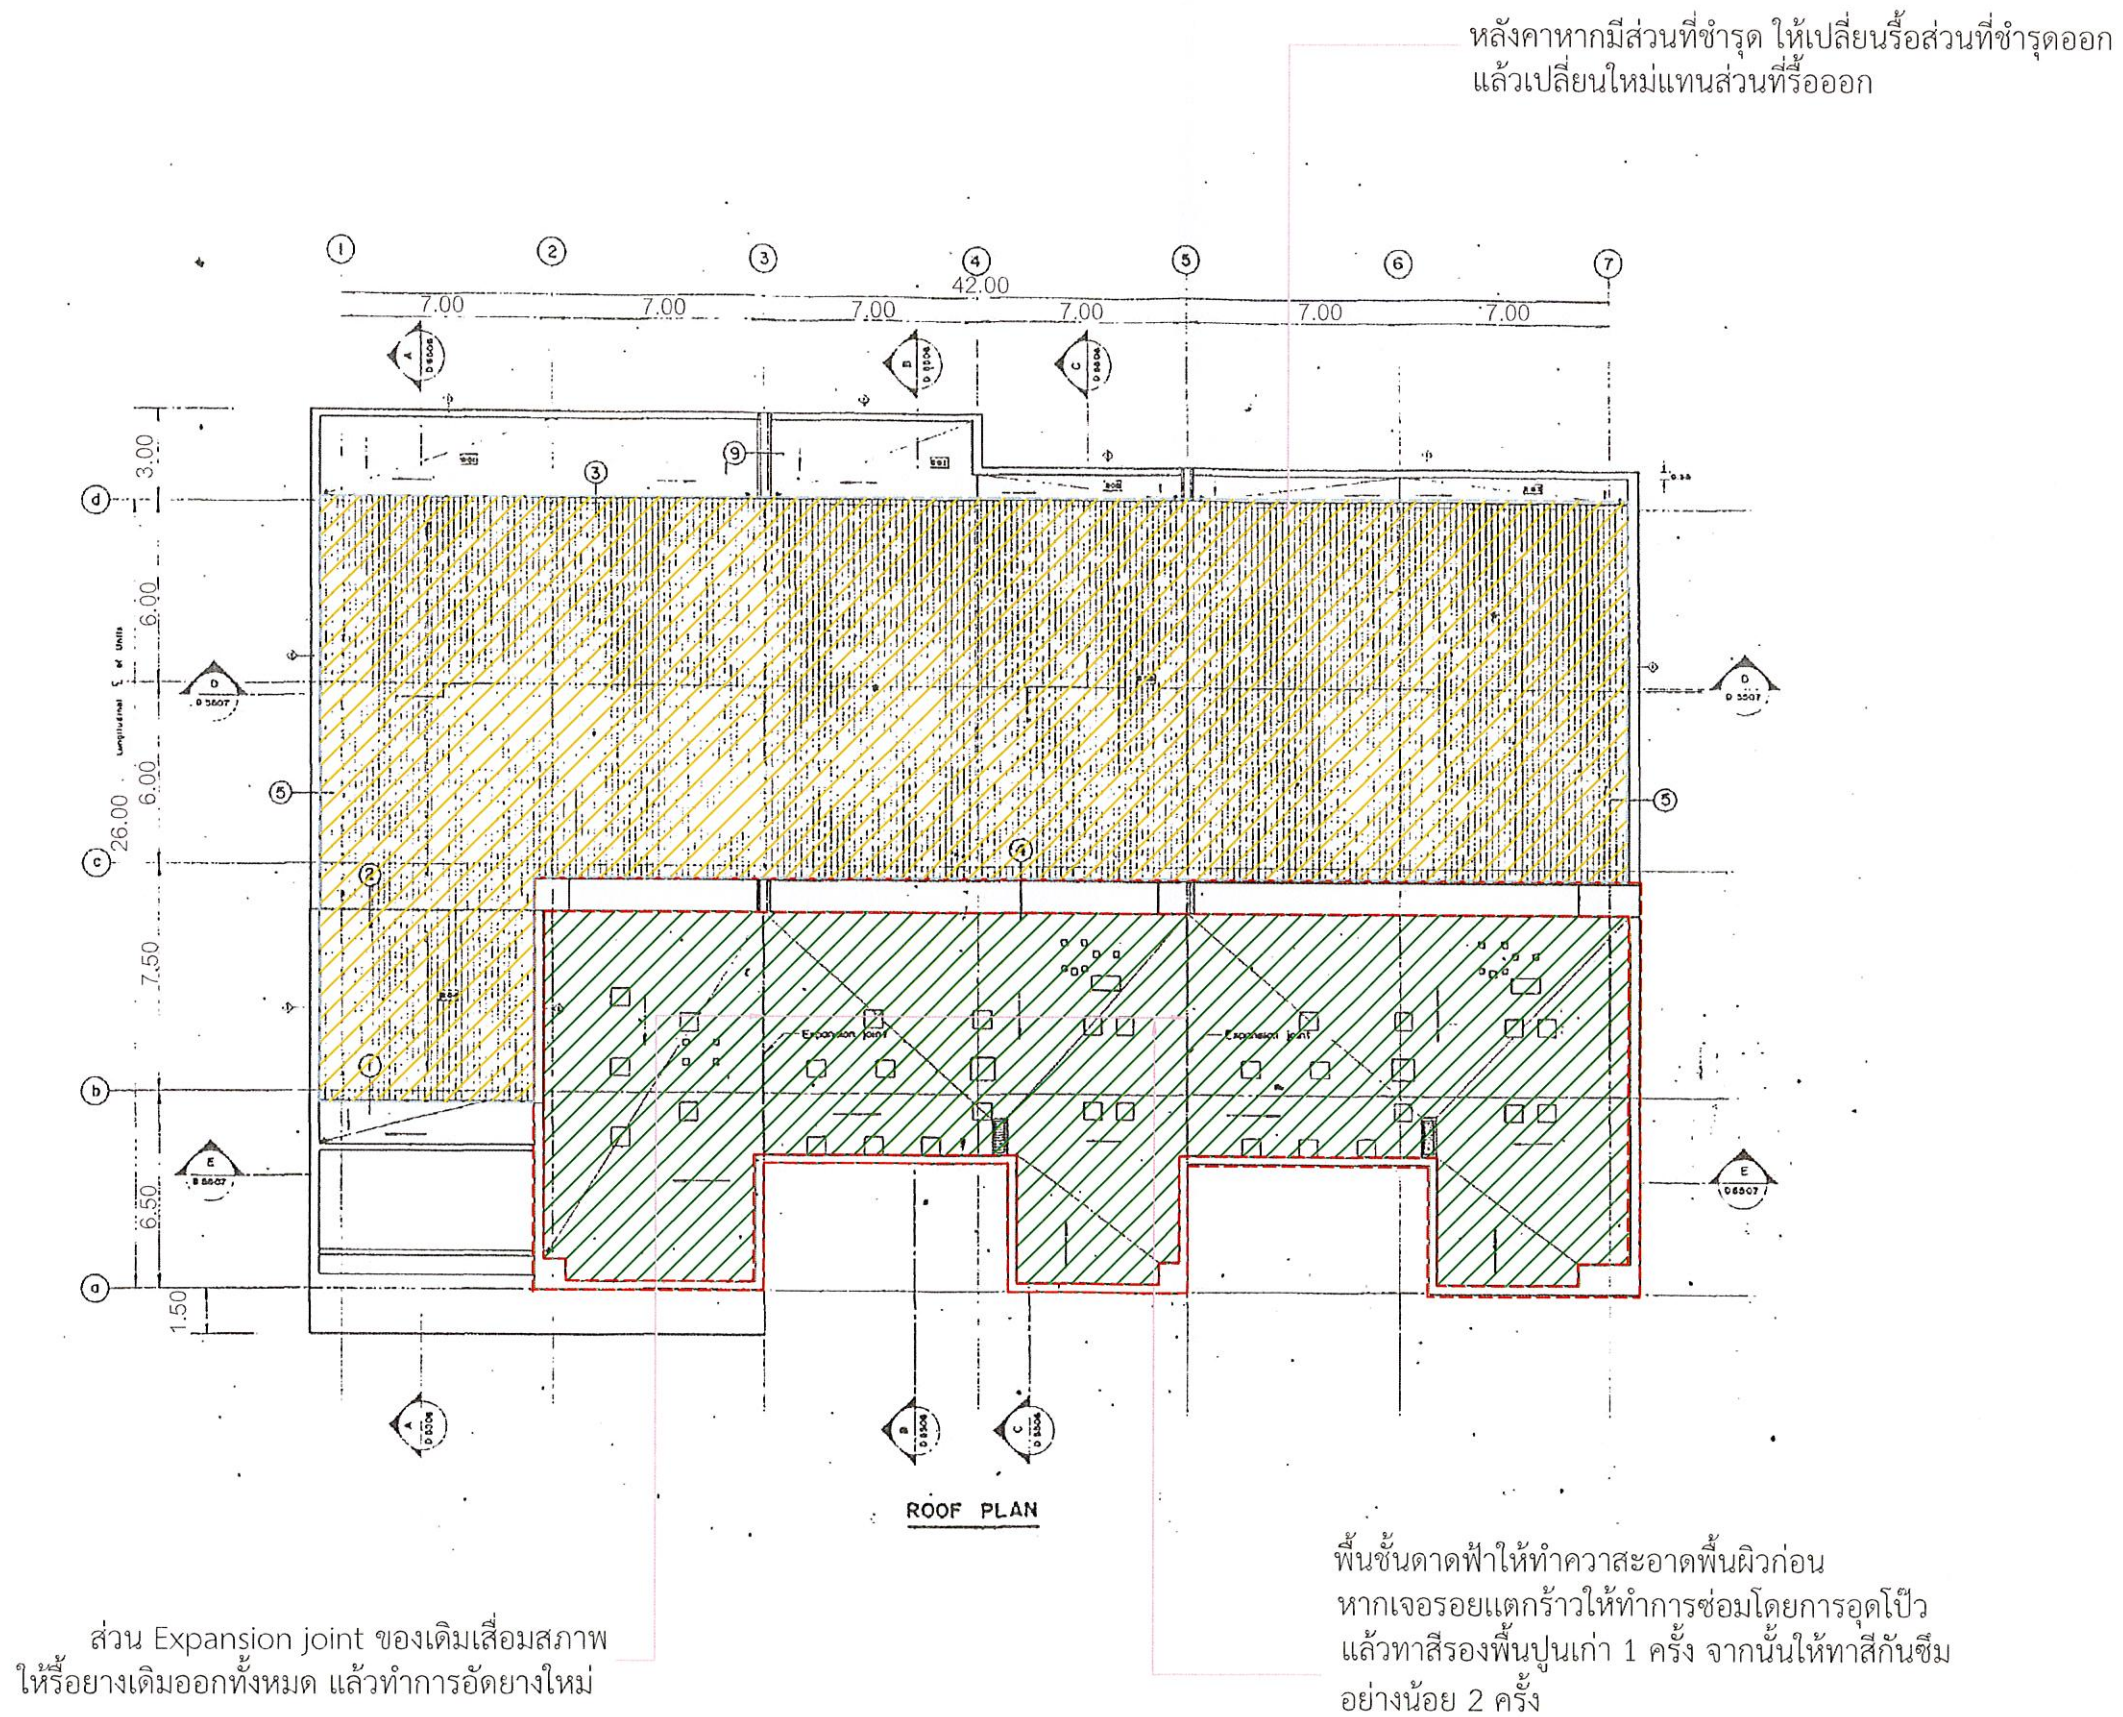

โครงการ :

งานปรับปรุงอาคารโรงไฟฟ้า
ถ่านภายในโครงการและทำหลักเขต
โครงการไฟฟ้าพลังน้ำศรีธาร
ตำบลปัฐวิ อำเภอมะขาม
จังหวัดจันทบุรี
1 โครงการ

ออกแบบ	ช.ช.
เขียนแบบ	ช.ช.
ตรวจสอบ	ช.ช.
หัวหน้ากลุ่ม ดำเนินการและบำรุงรักษา	ช.ช.
ผู้อำนวยการกอง	ช.ช.
อนุมัติ :	ช.ช.

แบบแสดง :

แบบหลังคา (ปรับปรุง)

วัน/เดือน/ปี	มาตรฐาน
1/12/65	ไม่แสดงมาตรฐาน
แผ่นที่แบบ	จำนวนแผ่น
8	14
เลขที่แบบ	KRT-66-08

โครงการ :


งานปรับปรุงอาคารโรงไฟฟ้า
ถนนภายในโครงการและทำหลักเขต
โครงการไฟฟ้าพลังน้ำคิริธาร
ตำบลปู้วี อำเภอมะขาม
จังหวัดจันทบุรี
1 โครงการ

ออกแบบ	ชชช.
เขียนแบบ	ชชช.
ตรวจสอบ	ชชช.
หัวหน้ากลุ่ม ดำเนินการและบำรุงรักษา	ชชช.
ผู้อำนวยการกอง	ชชช.
อนุมัติ :	ชชช. ๑๓๑๒๕

แบบแสดง :

แปลนถนน ภายในโครงการ ฯ

วัน/เดือน/ปี	มาตราส่วน
1/12/65	ไม่แสดงมาตราส่วน
แผ่นที่แบบ	จำนวนแผ่น
9	14
เลขที่แบบ	KRT-66-09

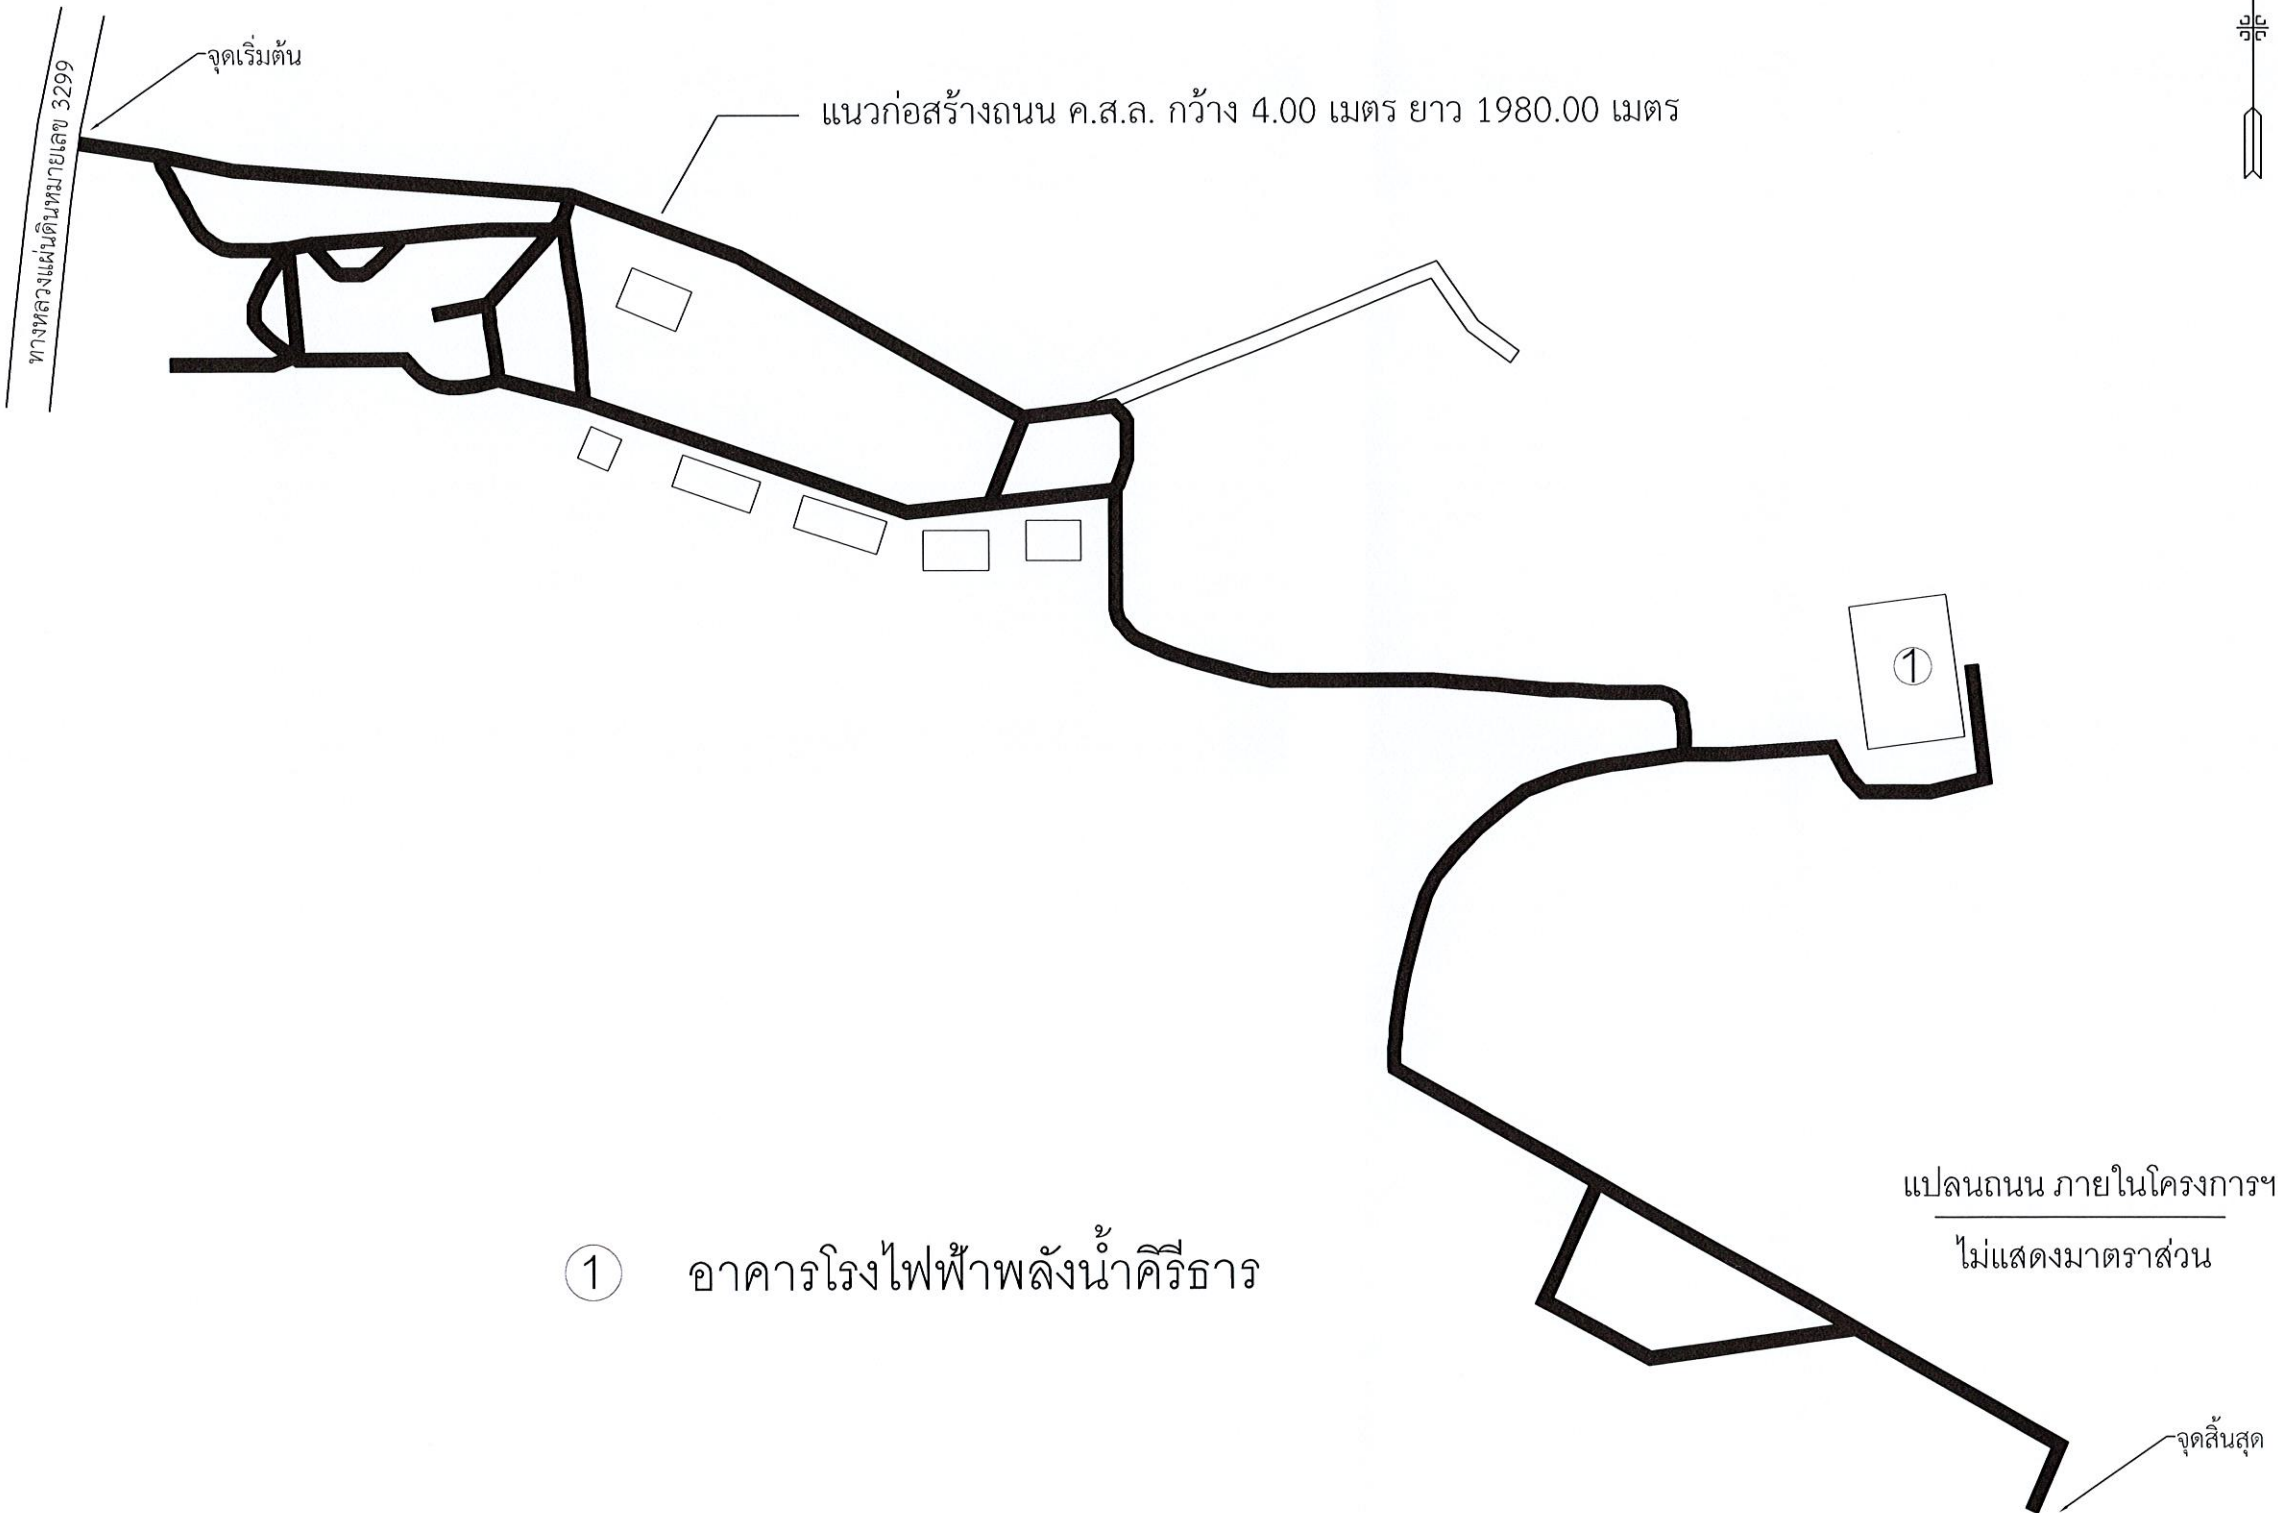

1 อาคารโรงไฟฟ้าพลังน้ำคิริธาร

หมายเหตุ
จุดเริ่มต้น - จุดสิ้นสุด การก่อสร้างในแต่ละช่วง
ให้ผู้ควบคุมงาน เป็นผู้กำหนด



โครงการ :

งานปรับปรุงอาคารโรงไฟฟ้า
ถนนภายในโครงการและท่าหลักเขต
โครงการไฟฟ้าพลังน้ำศรีธาร
ตำบลปัว อำเภอมะขาม
จังหวัดจันทบุรี
1 โครงการ

ออกแบบ	76 N.
--------	-------

เขียนแบบ	78 2
----------	------

ตรวจสอบ	
---------	---

หัวหน้ากลุ่ม	
--------------	---

ผู้อำนวยการกอง	จ.ร
----------------	-----

อนุมัติ :	
-----------	---

แบบแสดง :

รูปตัดถนน ค.ส.ล.


วัน/เดือน/ปี	มาตราส่วน
--------------	-----------

1/12/65	ไม่แสดงมาตราส่วน
---------	------------------

แผ่นที่แบบ	จำนวนแผ่น
------------	-----------

10	14
----	----

เลขที่แบบ	KRT-66-10
-----------	-----------

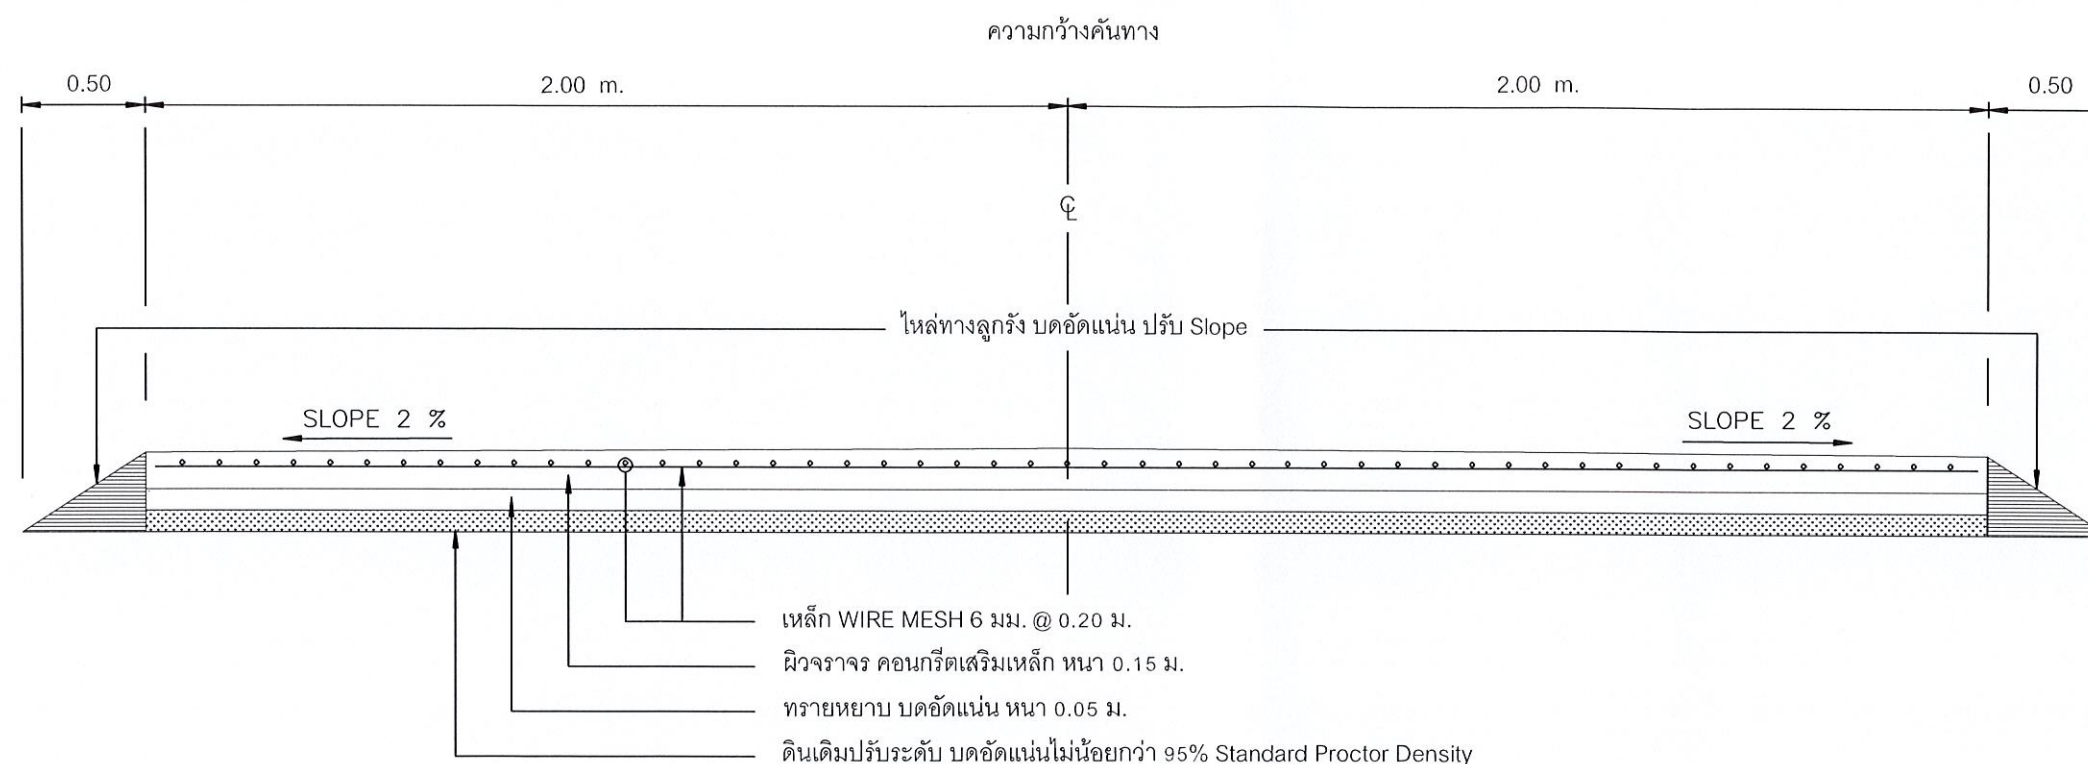


รูปตัดถนน ค.ส.ล.

ไม่แสดงมาตราส่วน


หมายเหตุ

ค่าระดับนิเวศ ค.ส.ล. แล้วเสร็จ ให้ผู้ควบคุมงาน เป็นผู้กำหนด

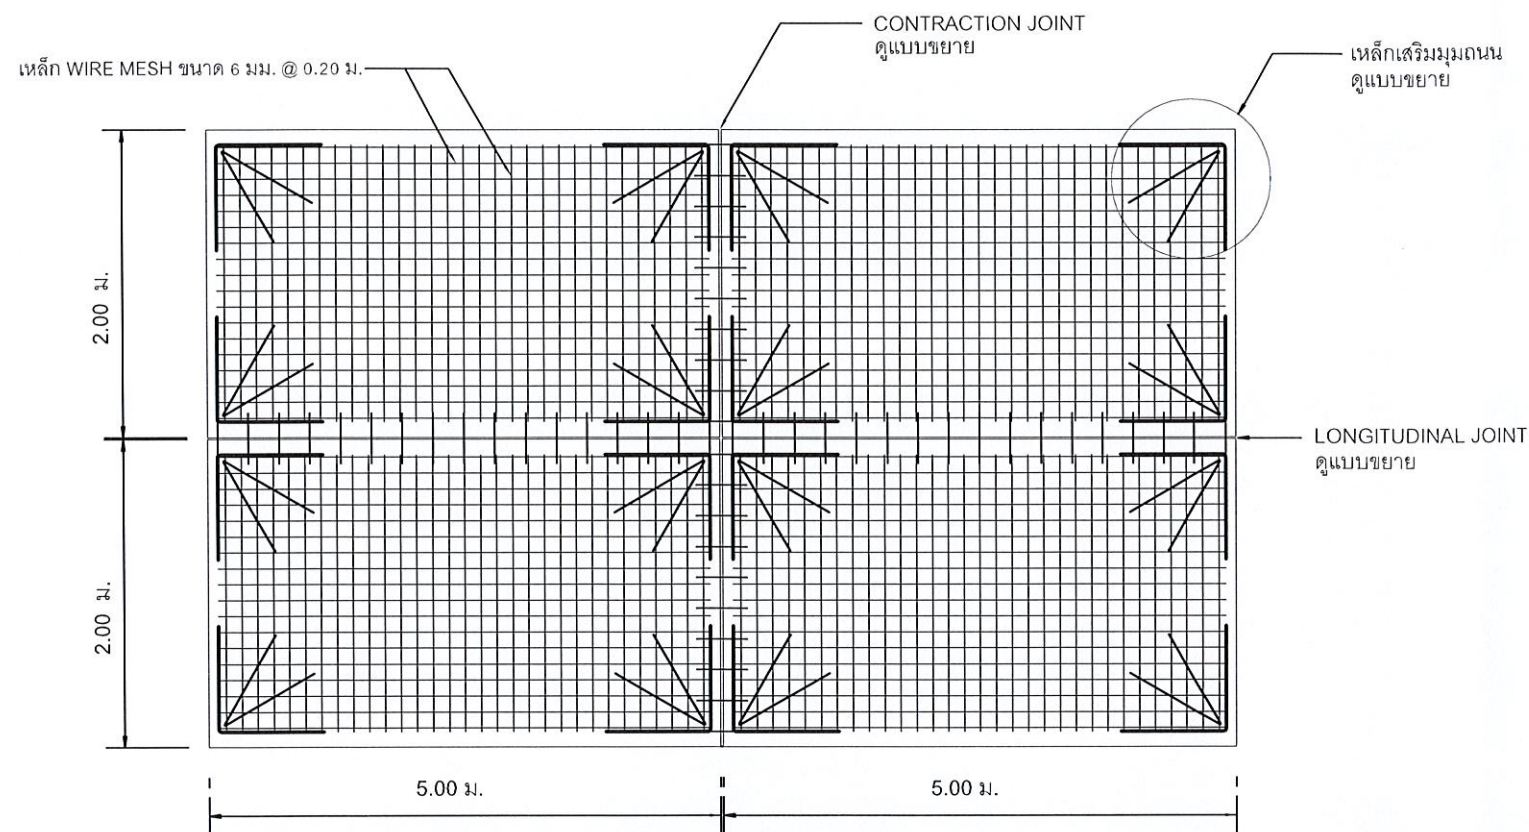


แปลนการวางเหล็กเสริม

ไม่แสดงมาตราส่วน

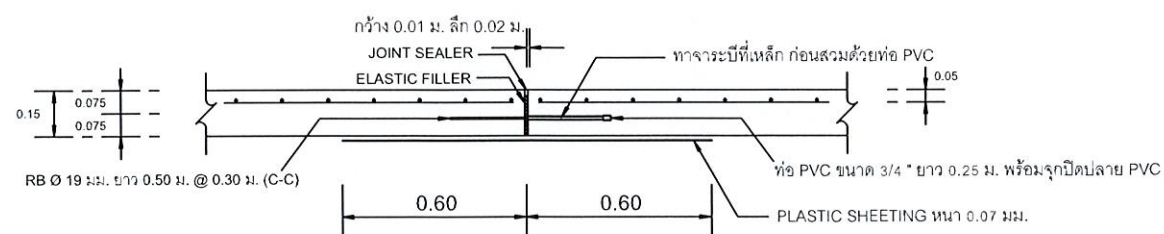


แบบขยาย EXPANTION JOINT (ทุกระยะไม่เกิน 50 ม.)

ไม่แสดงมาตราส่วน

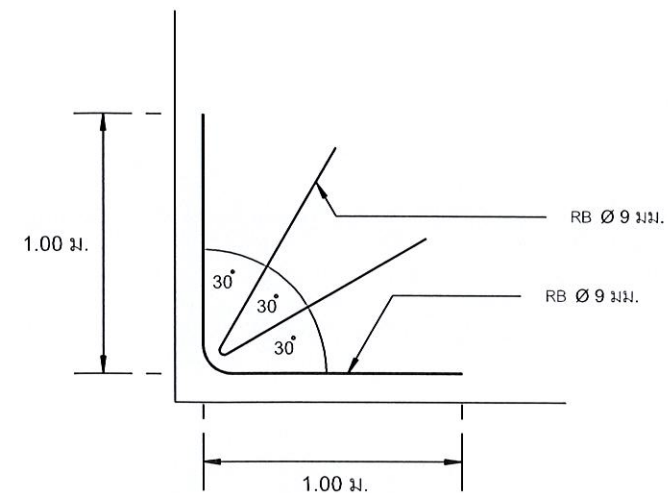

แบบขยายเหล็กมุมถนน


ไม่แสดงมาตราส่วน

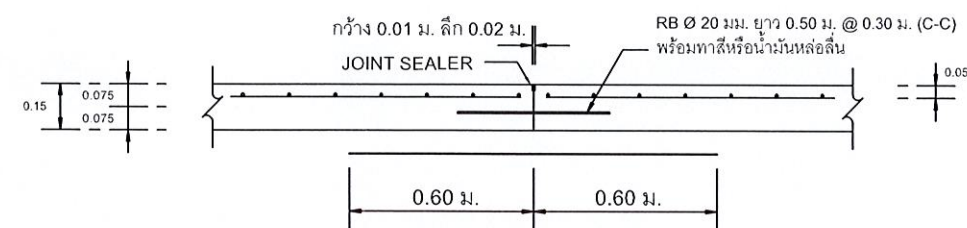

แบบขยาย CONTRACTION JOINT


(จุดเชื่อมต่อไม่ตัดขาด)

ไม่แสดงมาตราส่วน

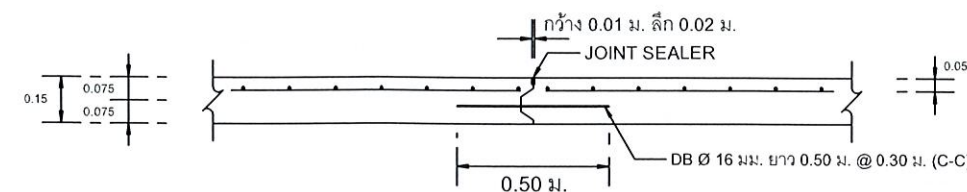

แบบขยาย LONGITUDINAL JOINT

ไม่แสดงมาตราส่วน

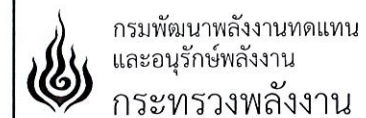

โครงการ :

งานปรับปรุงอาคารโรงไฟฟ้า
ถนนภายในโครงการและทำหลักเขต
โครงการไฟฟ้าพลังน้ำศรีธาร
ตำบลปัฐวี อำเภอมะขาม
จังหวัดจันทบุรี
1 โครงการ


ออกแบบ	ช.ช.
เขียนแบบ	ช.ช.
ตรวจสอบ	ช.ช.
หัวหน้ากลุ่ม ดำเนินการและบำรุงรักษา	ช.ช.
ผู้อำนวยการกอง	ช.ช.
อนุมัติ :	ช.ช.

แบบแสดง :

แปลนการวางเหล็กเสริม
แบบขยายมุมถนน
แบบขยาย EXPANTION JOINT
แบบขยาย CONTRACTION JOINT
แบบขยาย LONGITUDINAL JOINT

วัน/เดือน/ปี	มาตราส่วน
1/12/65	ไม่แสดงมาตราส่วน
แผ่นที่แบบ	จำนวนแผ่น
11	14
เลขที่แบบ	KRT-66-11

กรมพัฒนาพลังงานทดแทน
และอนุรักษ์พลังงาน
กระทรวงพลังงาน

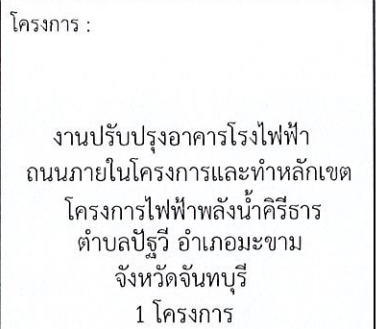

แบบแสดง :

แผนที่ประกอบ การทำหลักเขต

วัน/เดือน/ปี	มาตราส่วน
1/12/65	ไม่แสดงมาตราส่วน
แผ่นที่แบบ	จำนวนแผ่น
12	14
เลขที่แบบ	KRT-66-12

1,415,000 mN.

202,000 mE.

205,000 mE.

208,000 mE.

1,415,000 mN.

1,412,000 mN.

1,412,000 mN.


1,409,000 mN.

1,409,000 mN.

202,000 mE.

205,000 mE.

208,000 mE.

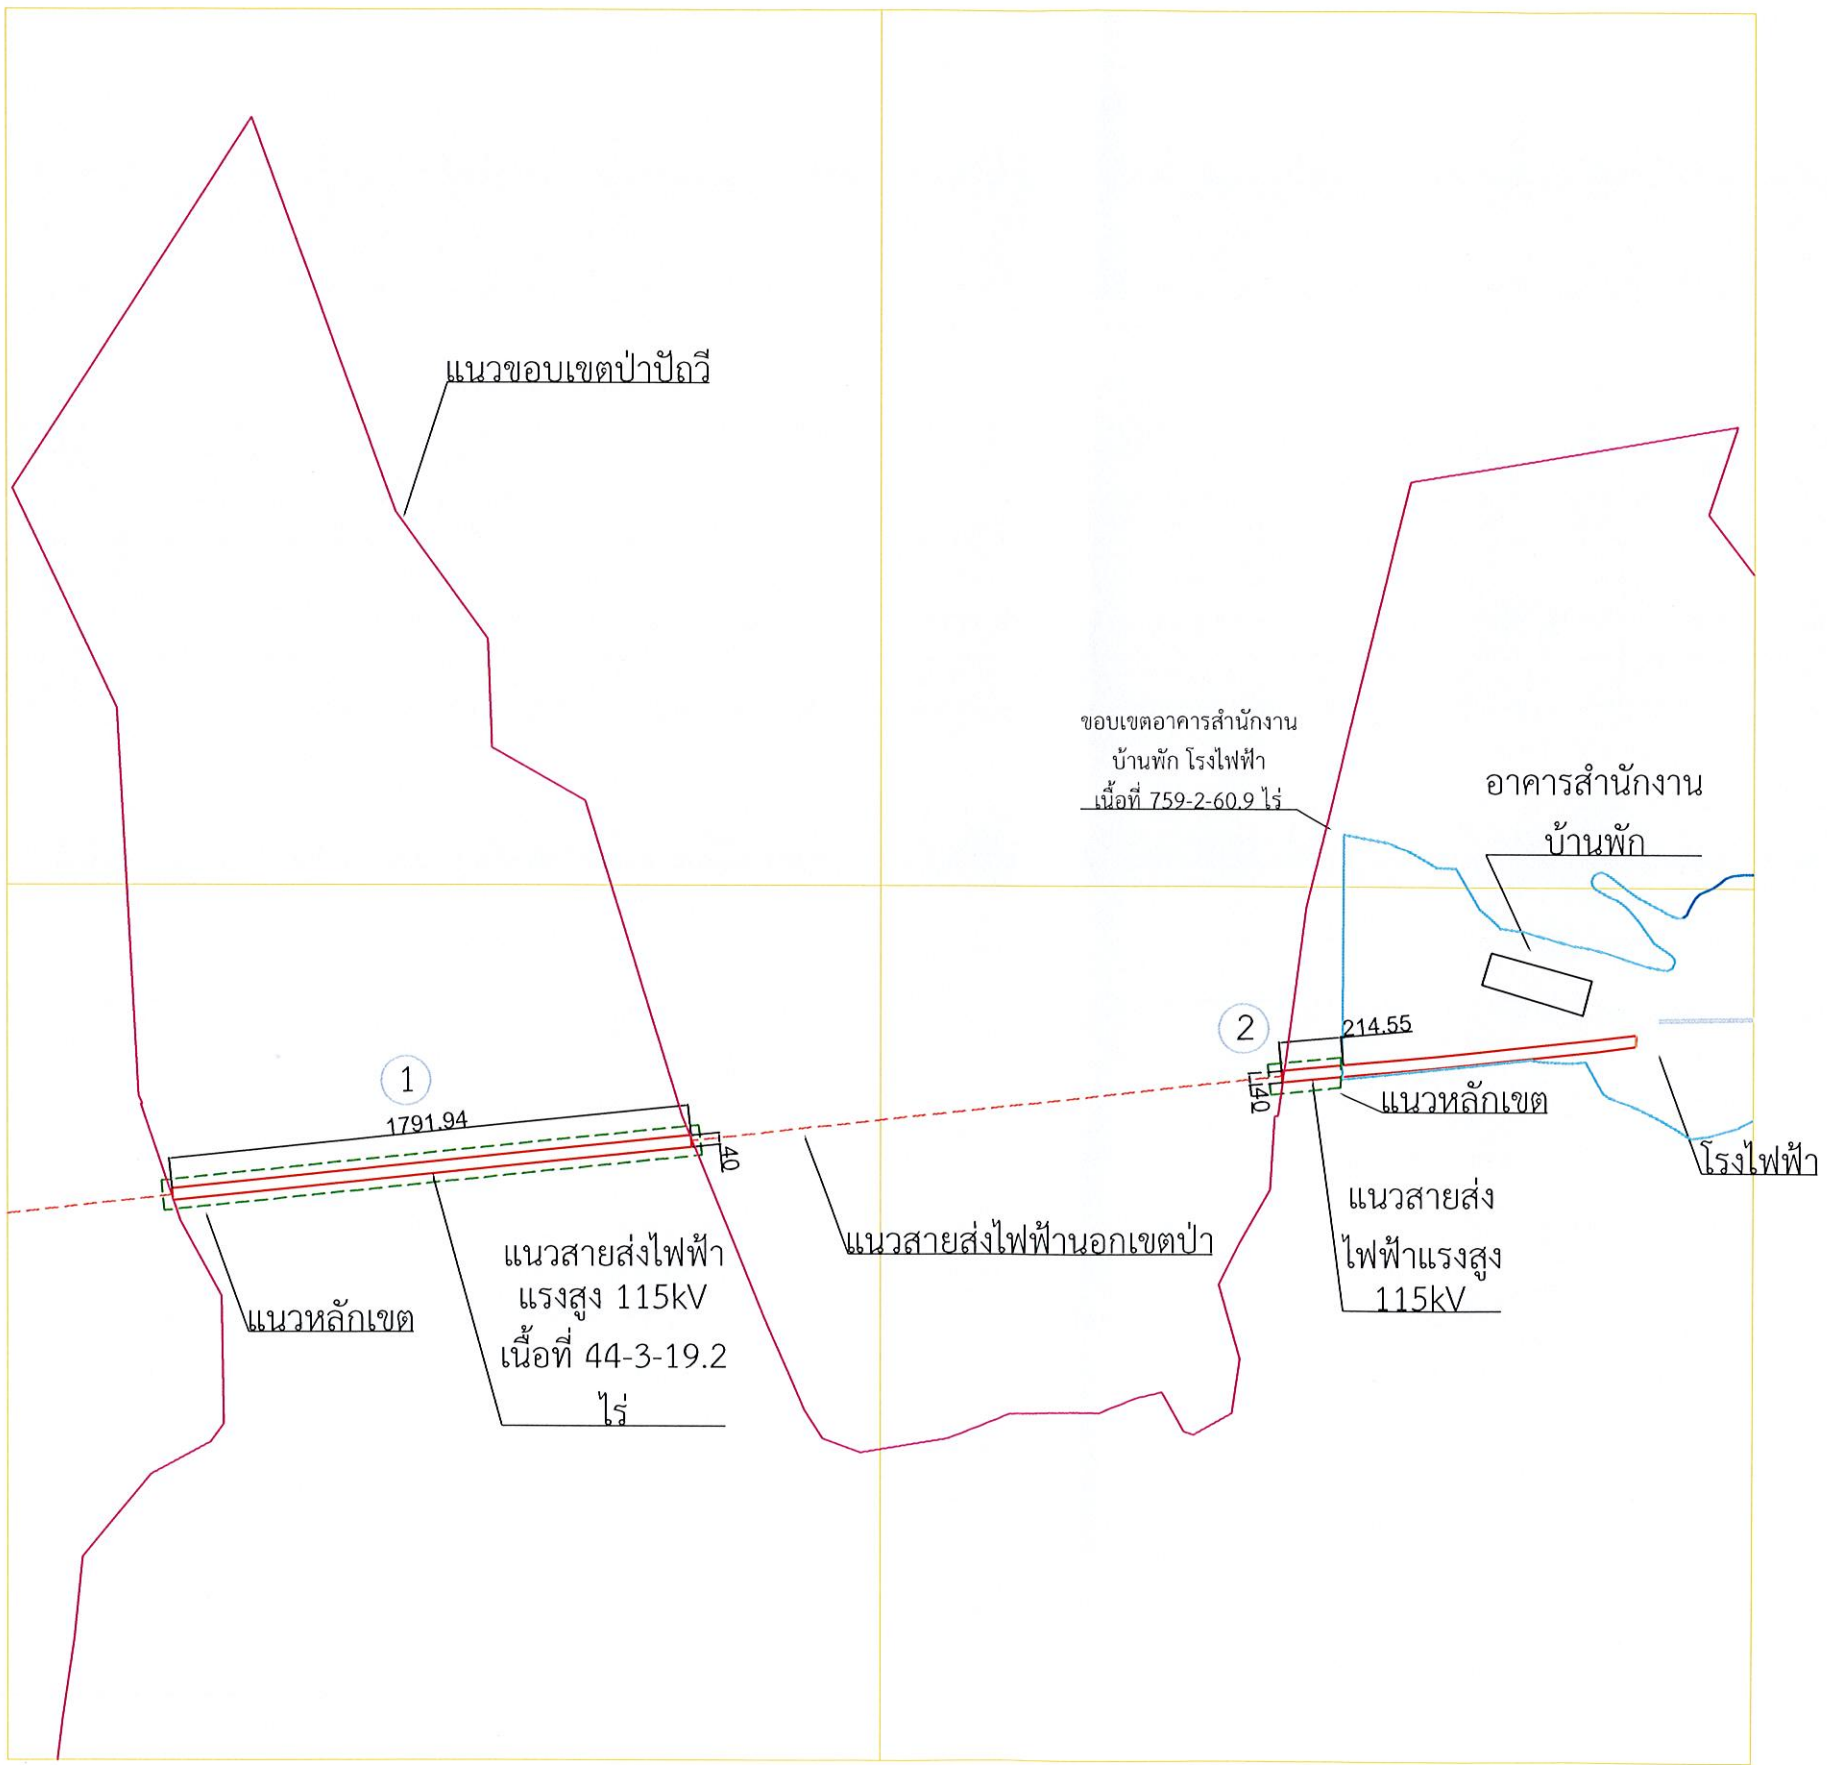

โครงการ :


งานปรับปรุงอาคารโรงไฟฟ้า
ถนนภายในโครงการและทำหลักเขต
โครงการไฟฟ้าพลังน้ำคิริธาร
ตำบลปัฐวี อำเภอมะขาม
จังหวัดจันทบุรี
1 โครงการ

ออกแบบ	ช.ช.
เขียนแบบ	ช.ช.
ตรวจสอบ	ช.ช.
หัวหน้ากลุ่ม ดำเนินการและบำรุงรักษา	ช.ช.
ผู้อำนวยการกอง	ช.ช.
อนุมัติ :	ช.ช.

แบบแสดง :


แบบขยาย
แผนที่ประกอบ การทำหลักเขต

วัน/เดือน/ปี	มาตราส่วน
1/12/65	ไม่แสดงมาตราส่วน
แผ่นที่แบบ	จำนวนแผ่น
13	14
เลขที่แบบ	KRT-66-13

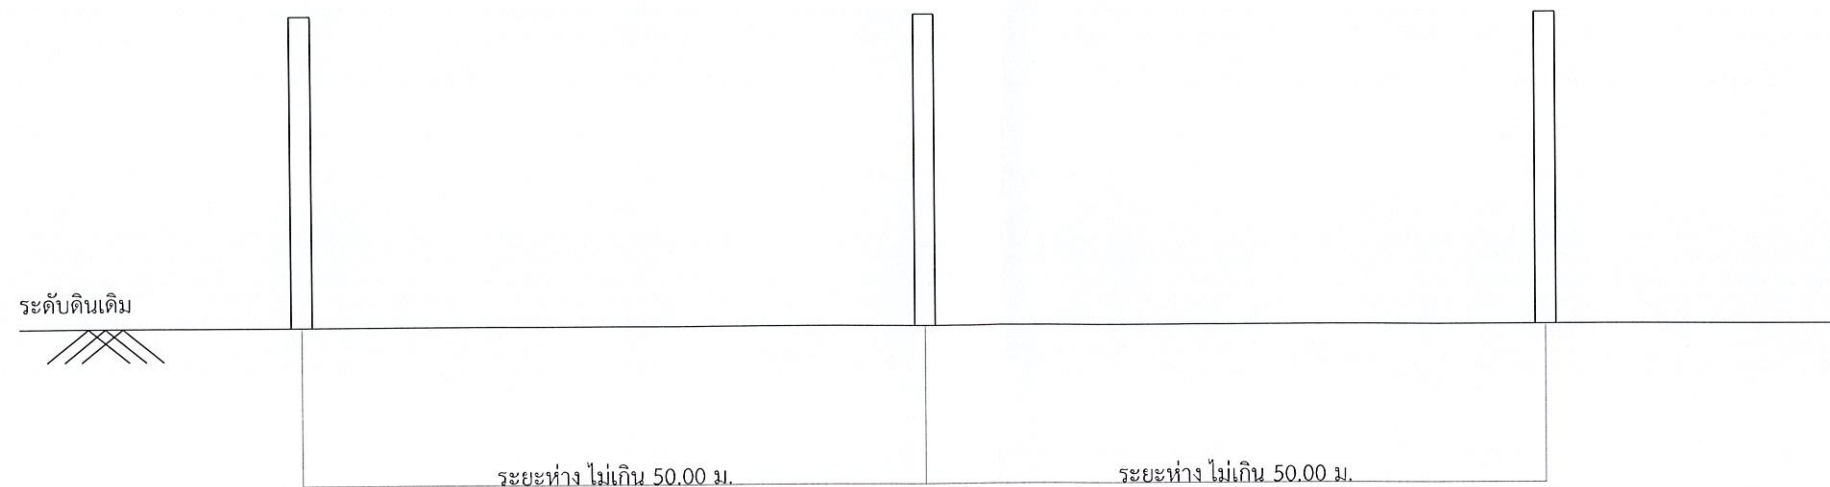


แบบแสดง แนวรั้ว

ไม่แสดงมาตราส่วน

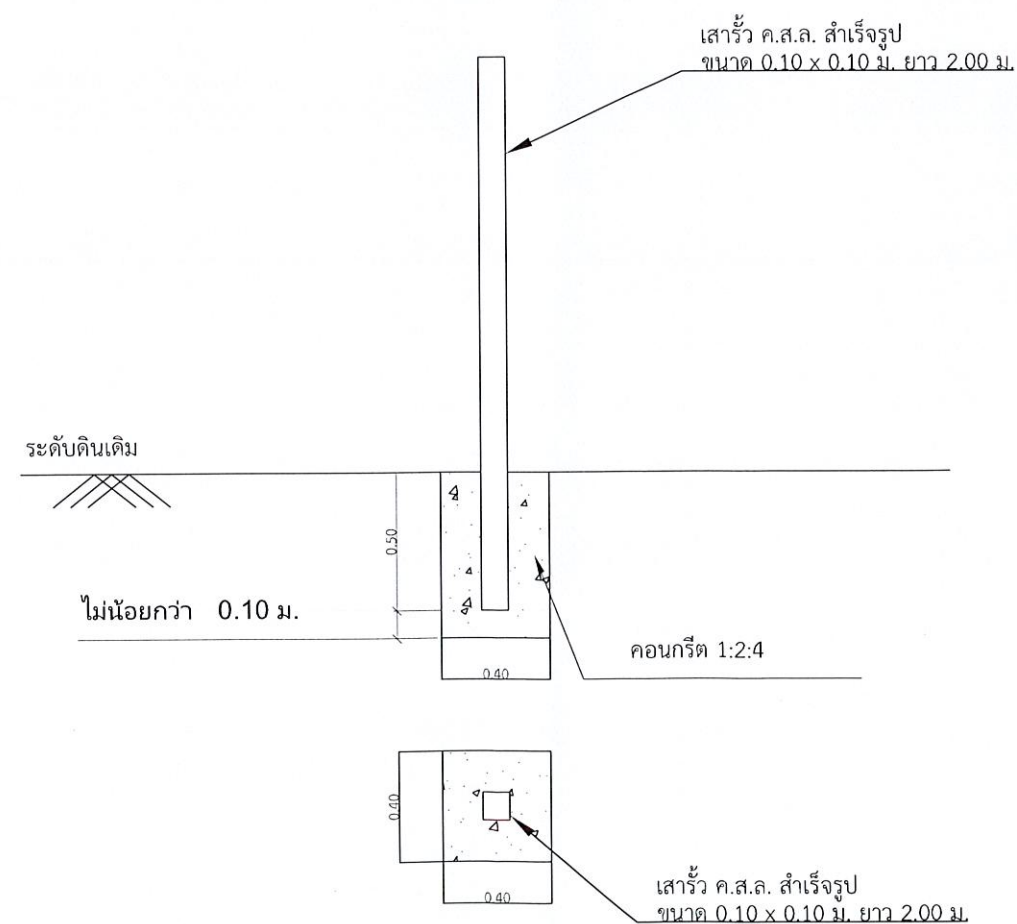

แบบแสดงภาพตัดเสา

ไม่แสดงมาตราส่วน

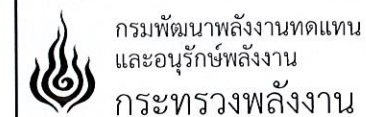

โครงการ :

งานปรับปรุงอาคารโรงไฟฟ้า
ถนนภายในโครงการและทำหลักเขต
โครงการไฟฟ้าพลังน้ำคิริธาร
ตำบลปัฐวี อำเภอมะขาม
จังหวัดจันทบุรี
1 โครงการ

ออกแบบ	ช.ช.
เขียนแบบ	ช.ช.
ตรวจสอบ	ช.ช.
หัวหน้ากลุ่ม ดำเนินการและบำรุงรักษา	ช.ช.
ผู้อำนวยการกอง	ช.ช.
อนุมัติ :	ช.ช. ๑๓.๓๖.๖๕

แบบแสดง :

แบบเสา (ไม่มีลวดหนาม)

วัน/เดือน/ปี	มาตราส่วน
1/12/65	ไม่แสดงมาตราส่วน
แผ่นที่แบบ	จำนวนแผ่น
14	14
เลขที่แบบ	KRT-66-14