



แบบมาตรฐาน รื้อชั่วคราว

กรมพัฒนาพลังงานทดแทนและอนุรักษ์พลังงาน
กระทรวงพลังงาน

รายการประกอบแบบ

กรมพัฒนาพลังงานทดแทนและอนุรักษ์พลังงาน กระทรวงพลังงาน มีความประสงค์จะก่อสร้าง รื้อชั่วคราว (บังตา) ซึ่งรื้อดังกล่าวจะก่อสร้างเพื่อเป็นรื้อชั่วคราว ใช้เพื่อบังตาในการก่อสร้างหลัก ขนาดช่วงละ 3.00 ม. โดยมีรายละเอียดตามแบบ ดังนี้

1. เป็นรื้อชั่วคราวโครงเหล็ก ช่วงเสาละ 3.00 ม.
2. ระยะความยาว แนวรื้อ ระยะความยาวรวม ให้เป็นไปตามสถานที่ก่อสร้างแต่ละพื้นที่โดยจะกำหนดให้ภายหลัง
3. รื้อที่ก่อสร้างบนพื้นอ่อน(สนามหญ้า ลานดิน) ให้เพิ่มสมอบกด้วย ยึดฐานเสา (ตามแบบ)
4. เหล็กรื้อทั้งหมด กำหนดให้ทาสีกันสนิม 1 เที่ยว ทาสีน้ำมัน ชนิดกึ่งเงาสีแดงส้ม 2 เที่ยว

ข้อกำหนดการทำงาน

1. ตำแหน่งก่อสร้างจะกำหนดชัดเจนอีกครั้งภายหลัง โดยผู้ควบคุมงาน
2. แบบก่อสร้างอาจเปลี่ยนแปลงได้เล็กน้อย ให้อยู่ในดุลยพินิจของผู้ควบคุมงานได้รับมอบหมาย
3. ค่าระยะ ค่าระดับในแบบเป็นมาตราเมตริก ให้ถือตัวเลขเป็นไม่สำคัญ ไม่ควรวัดจากรูปในแบบ
4. ขนาด ระยะ ระดับชนิดวัสดุก่อสร้างอาจเปลี่ยนแปลงได้เล็กน้อยตามสภาพพื้นที่ให้อยู่ในดุลยพินิจของผู้ควบคุมงาน
5. ในแต่ละสภาพพื้นที่ ผู้ควบคุมงานอาจพิจารณาเพิ่ม ค้ำยัน ลวด (เล็กน้อย) เพื่อเพิ่มความแข็งแรง



กรมพัฒนาพลังงานทดแทนและอนุรักษ์พลังงาน
กระทรวงพลังงาน
เลขที่ 17 ถนนพระราม 1 แขวงรองเมือง
เขตปทุมวัน กรุงเทพฯ 10330

โครงการ :

แบบมาตรฐาน
รื้อชั่วคราว (บังตา)


ออกแบบ	ผู้เขียน
เขียนแบบ	ผู้เขียน
วิศวกรโยธา	ผู้เขียน
วิศวกรไฟฟ้า	ผู้เขียน
วิศวกรเครื่องกล	ผู้เขียน
วิศวกรสุขาภิบาล	ผู้เขียน
ตรวจ	ผู้เขียน
ทพพ 1	ผู้เขียน
ผู้อำนวยการ กพพ.	ผู้เขียน
อนุมัติ :	นางสาว

ครั้งที่	การแก้ไข	วันที่	อนุมัติ


แสดงแบบ :

สารบัญแบบ
แปลนฐานเสา
แปลนรื้อ


วันที่	มาตราส่วน
15/4/65	1:50
แผ่นที่แบบ	จำนวนแผ่น
01	2
เลขที่แบบ	TGW 07/65

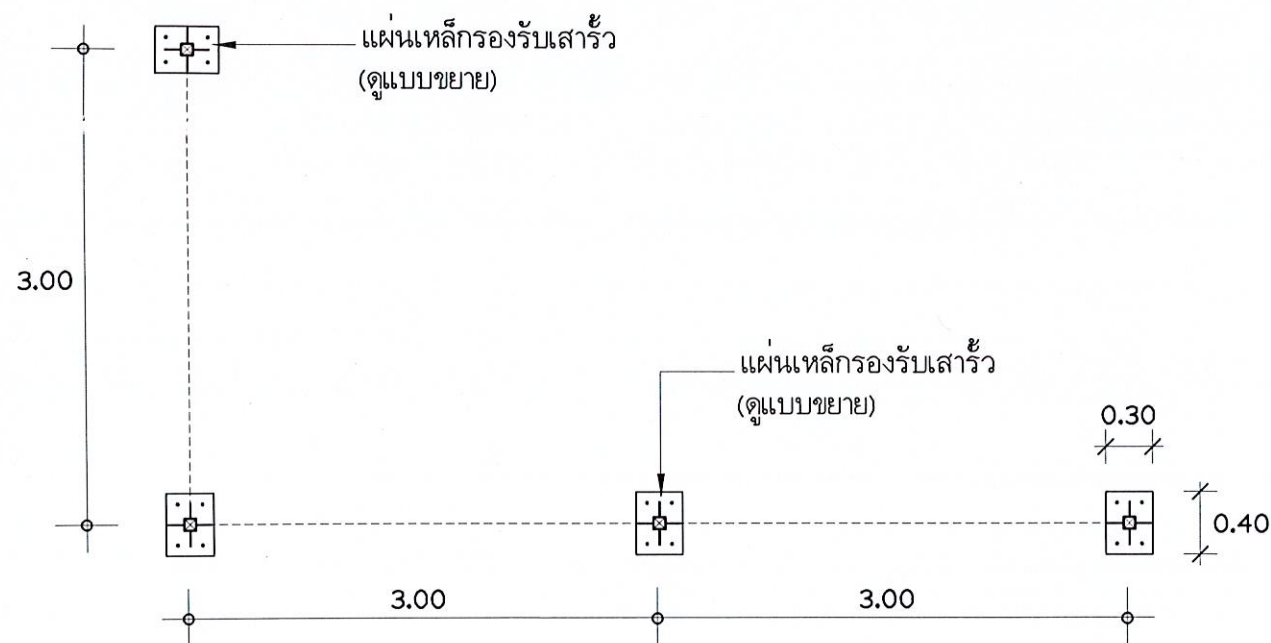



แปลนฐานเสา
มาตราส่วน 1:50

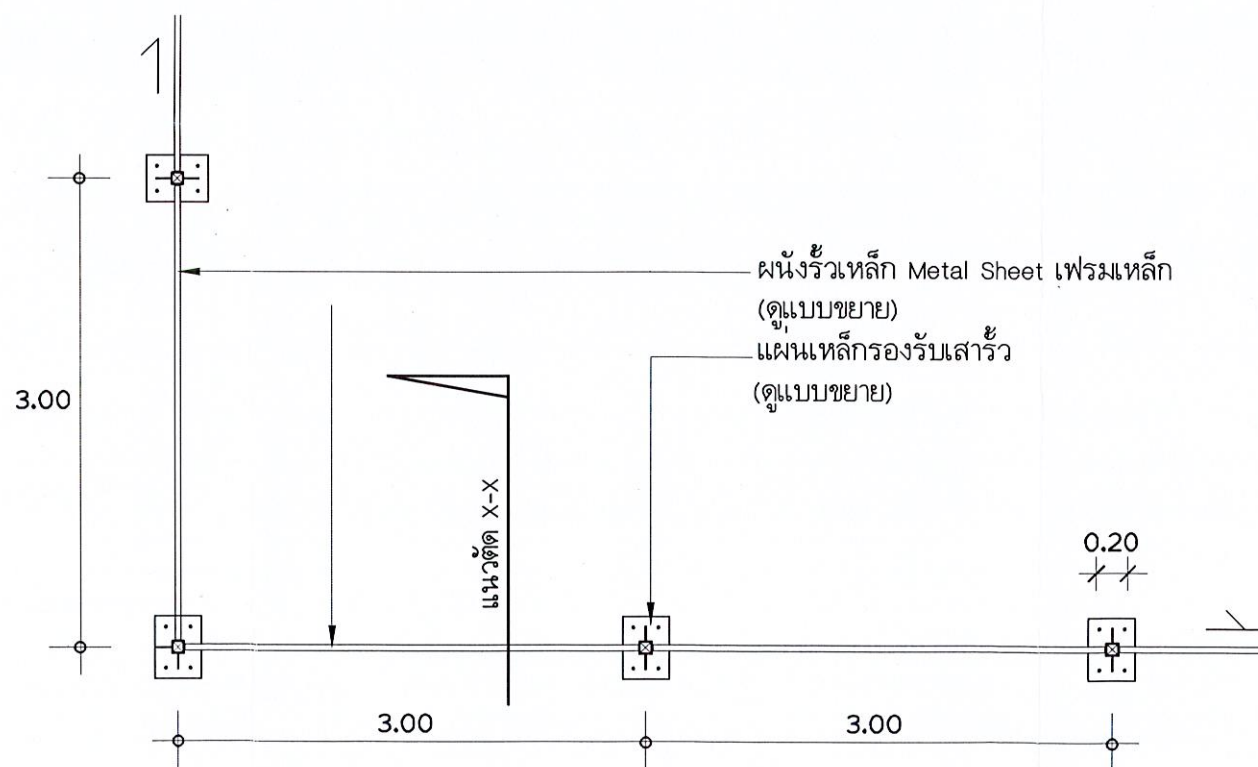


แปลนรื้อ
มาตราส่วน 1:50

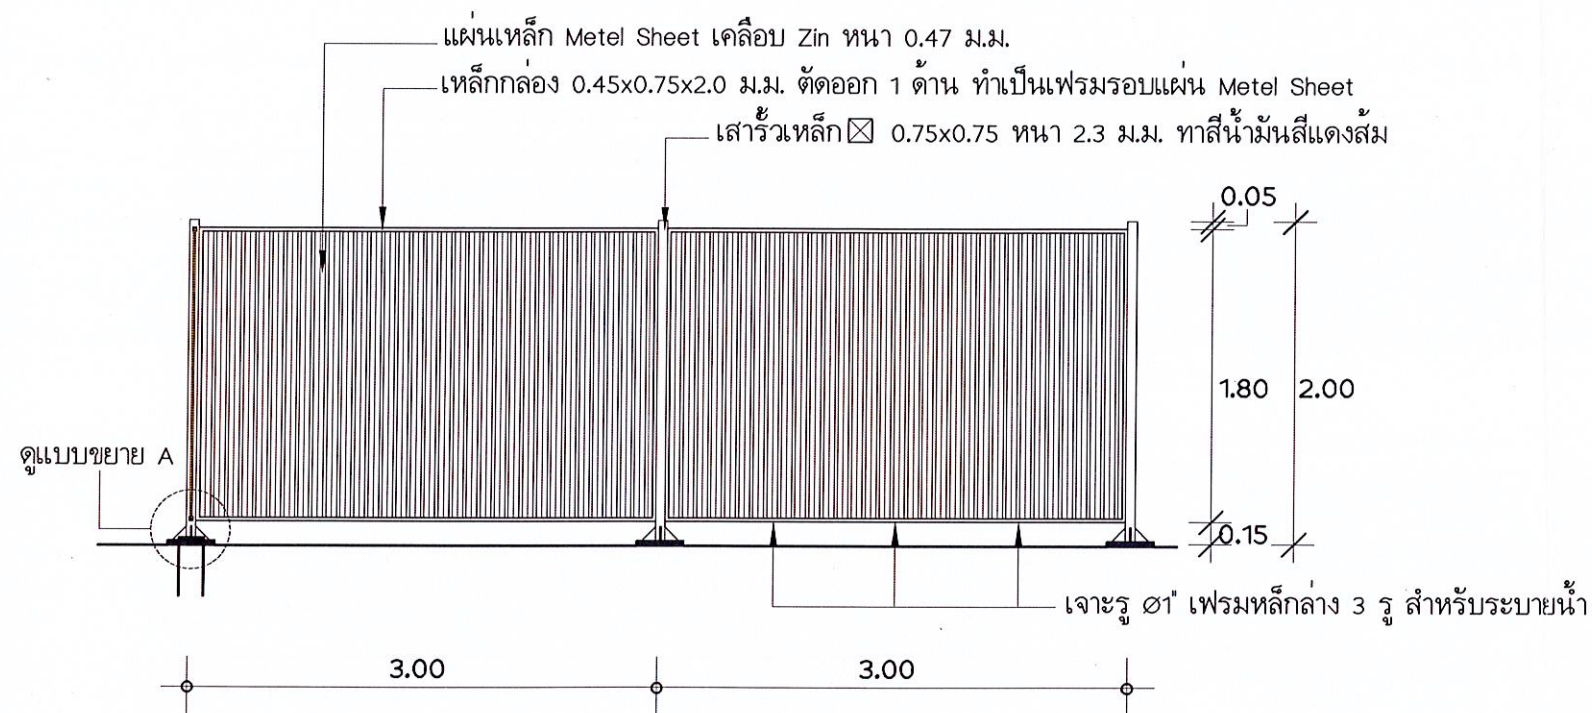


รูปตัดแนว X-X
มาตราส่วน 1:50

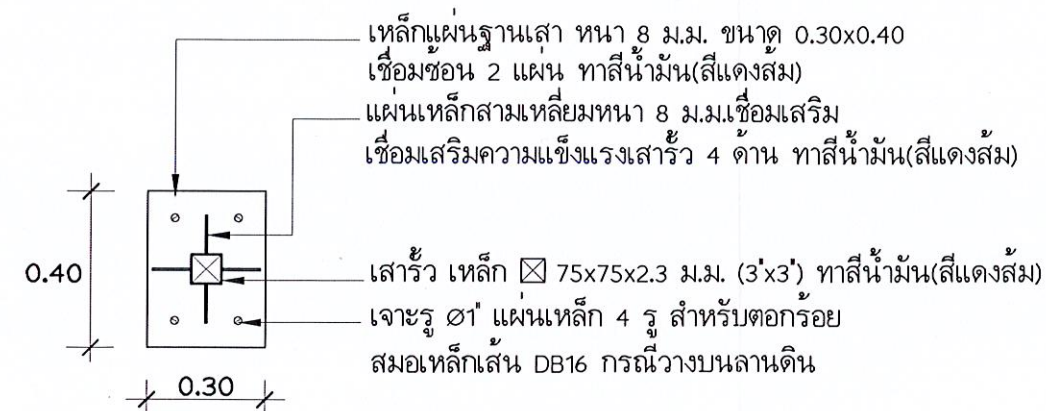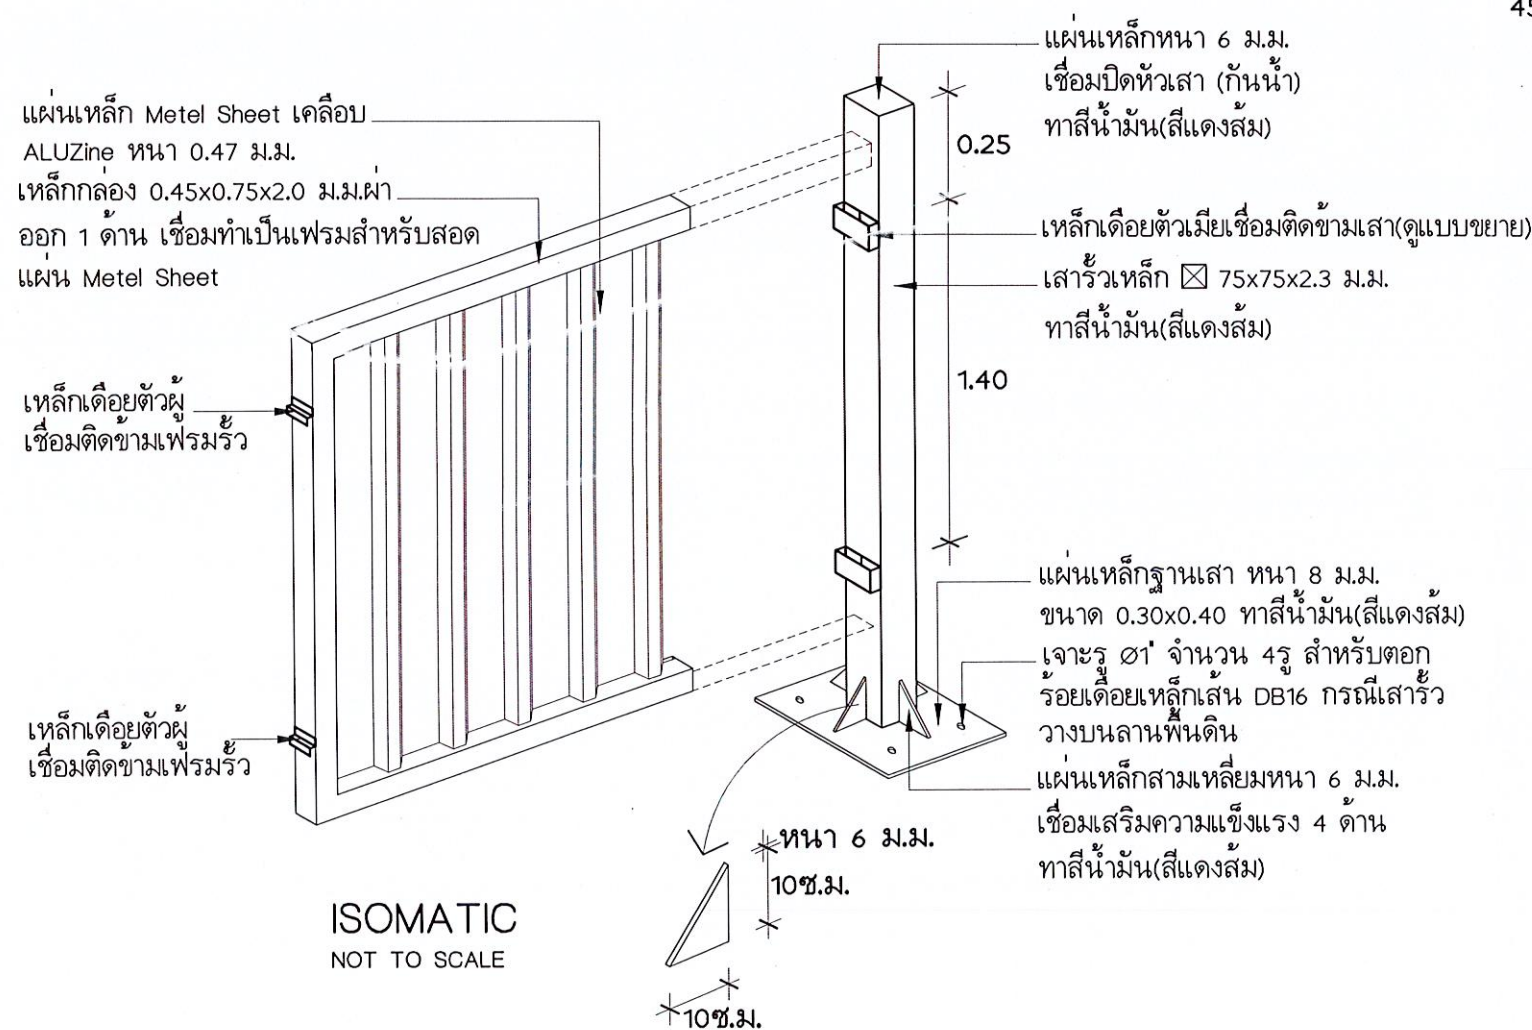

แบบแผนเหล็กฐานเสา
มาตราส่วน 1:20

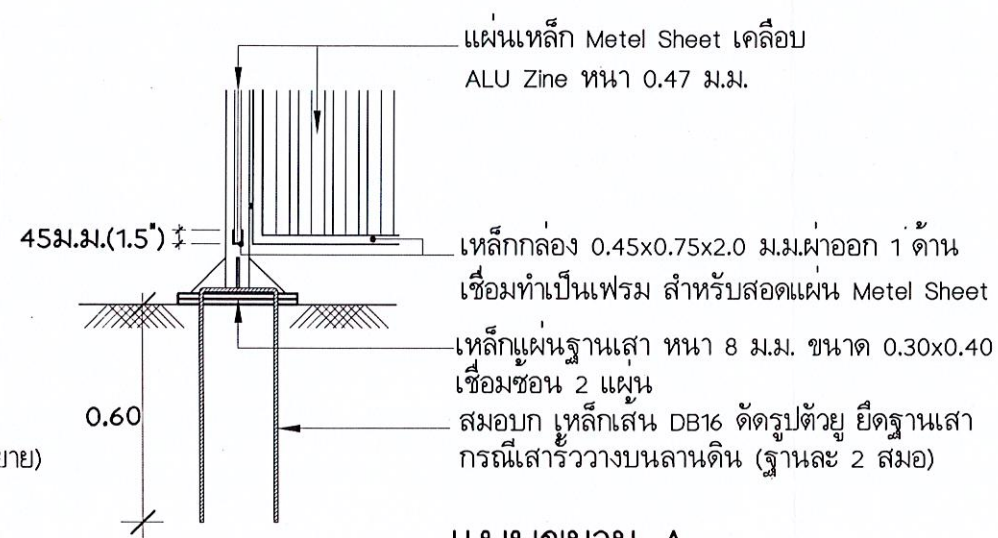

แบบขยาย A
มาตราส่วน 1:20

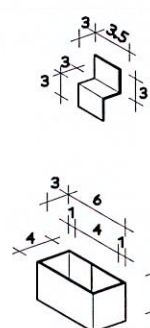

เดือยตัวผู้ เป็นเหล็กแผ่นหนา 3.2 มม.พับขึ้นรูป
ตามแบบ เชื่อมติดผนังร้าว ด้านละ 2 อัน
(รวม 4 อัน) แขนวยึดกับเสา ทาสีน้ำมัน(สีแดงส้ม)

เดือยตัวเมีย เป็นเหล็กแผ่นหนา 3.2 มม.พับขึ้นรูป
ตามแบบเชื่อมติดเสา ด้านละ 2 อัน (เสาละ 4 อัน)
รับผนังรับ ทาสีน้ำมันสีแดงส้ม)

แบบขยายเดี่ยวตัว^๒/ตัว^๓มี
ตัวเลขที่แสดงหน่วยเป็นเซนติเมตร^๒



กรมพัฒนาพลังงานทดแทนและอนุรักษ์พลังงาน
กระทรวงพลังงาน
เลขที่ 17 ถนนพระราม 1 แขวงรองเมือง
เขตปทุมวัน กรุงเทพฯ 10330

โครงการ :

แบบมาตรฐาน
รัฐฉวคราว (บังกา)

ออกแบบ	ส.ล. 2/ผ.
เขียนแบบ	ส.ล. 2/ผ.
วิศวกรโยธา	ส.ล. 2/ผ.
วิศวกรไฟฟ้า	
วิศวกรเครื่องกล	
วิศวกรสุขาภิบาล	
ตรวจ	ส.ล. 2/ผ.
พพพ 1	ส.ล. 2/ผ.
ผู้อำนวยการ กพพ.	ส.ล. 2/ผ.
อนุมัติ :	ส.ล. 2/ผ.

[illegible]

แสดงแบบ :

รูปตัด รูปด้าน
แบบขยาย

วันที่	มาตราส่วน
15/4/65	1:50 1:20 1:10
แผนที่แบบ	จำนวนแผ่น
02	2
เลขที่แบบ	TGW 07/65