

แบบเตาเผาผลิตถ่าน 200 ลิตร (แบบนอน)



กรมพัฒนาพลังงานทดแทนและอนุรักษ์พลังงาน
เลขที่ 17 ถนนพหลโยธิน แขวงจตุจักร
เขตปทุมวัน กรุงเทพฯ 10330

โครงการ

แบบปรับปรุงรถยนต์พลังงาน
ศูนย์บริการวิชาการที่ 9 (จังหวัดนครราชสีมา)
ตำบลหนองหญ้าขาว อำเภอวังน้ำเขียว
จังหวัดนครราชสีมา 1 โครงการ

แบบเตาเผาผลิตถ่าน 200 ลิตร
(แบบนอน)

เขียนแบบ

ศิริกร

อนุมัติ

Sup. ธีรพงศ์


ที่มา :

ครั้งที่	การแก้ไข	วันที่	อนุมัติ

แสดงแบบ :

- ภาพแสดงส่วนประกอบเตา
เผาผลิตถ่าน 200 ลิตร
(แบบนอน)


วันที่	มาตราส่วน
แผ่นที่	จำนวนแผ่น
1	2
เลขที่แบบ	

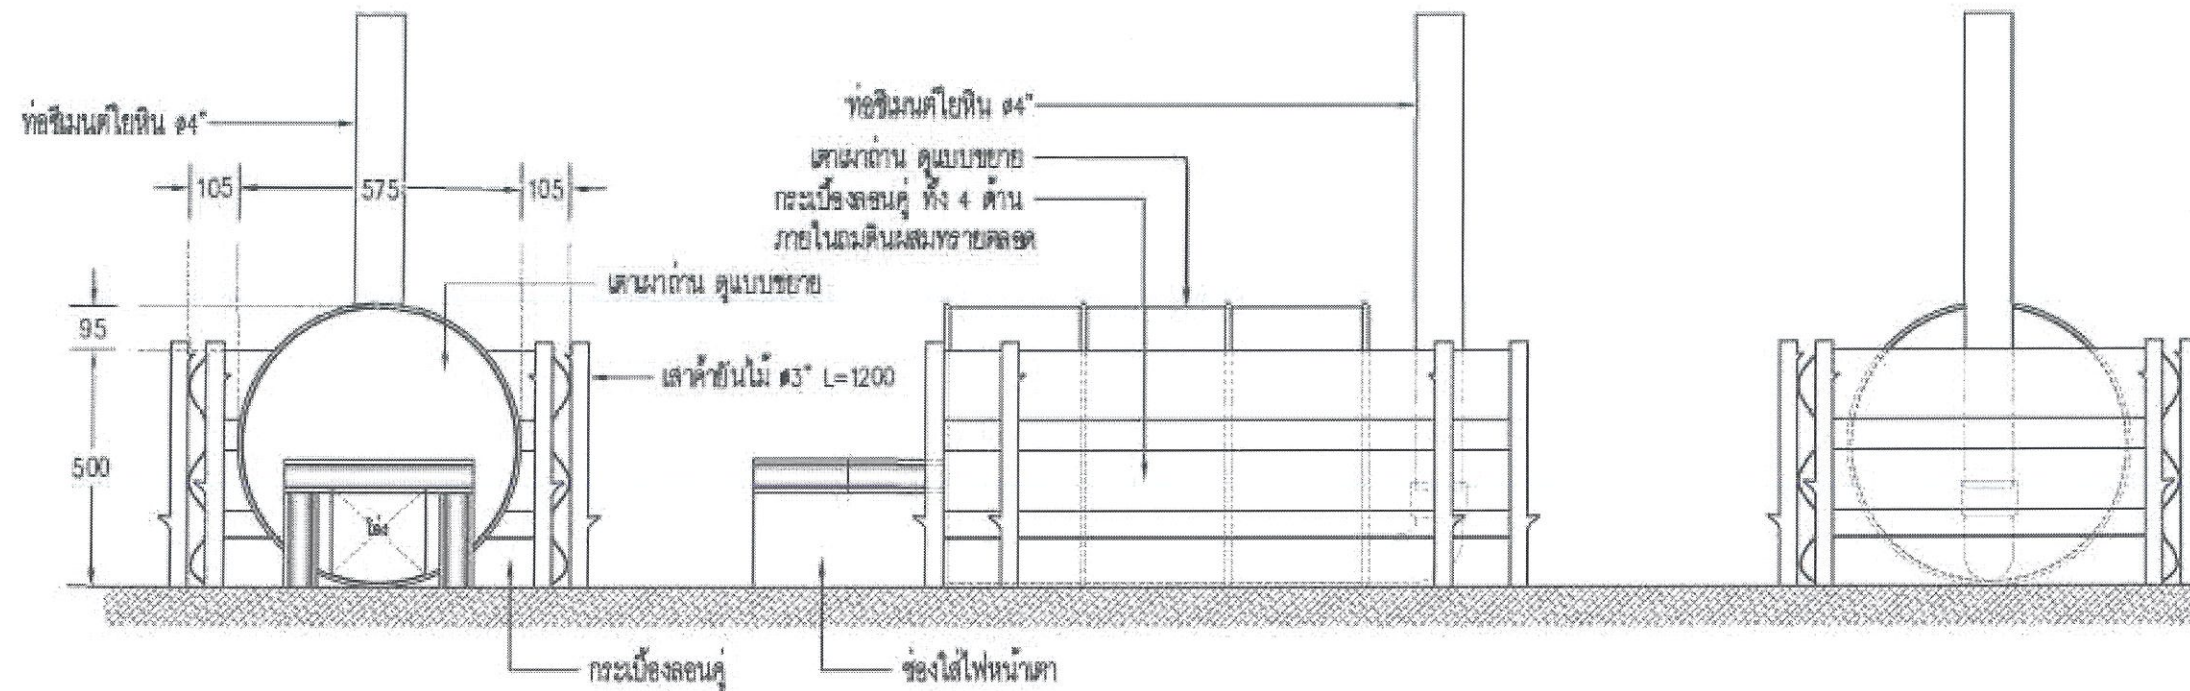

รูปด้านหน้า
มาตราส่วน 1:15

รูปด้านข้าง
มาตราส่วน 1:15

รูปด้านหลัง
มาตราส่วน 1:15

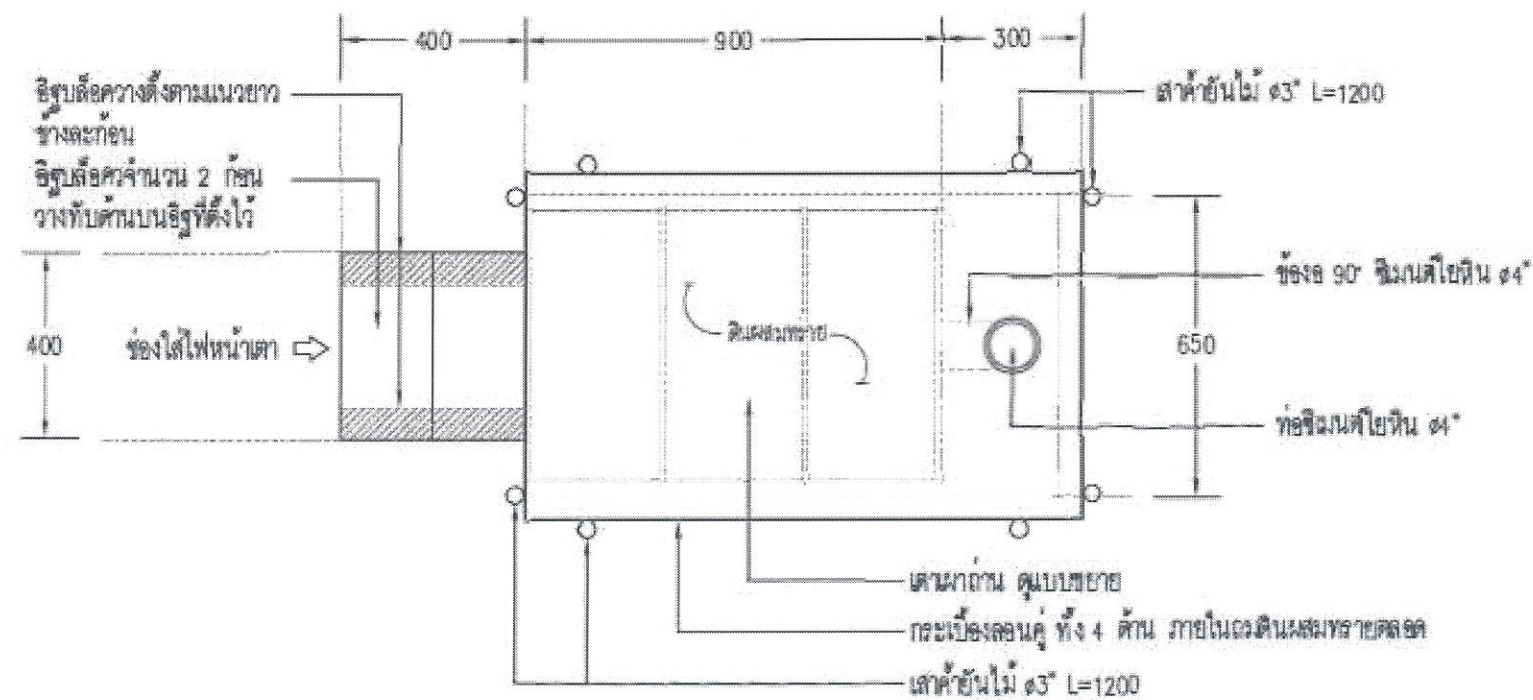

แปลนเตาเผาถ่าน 200 ลิตร
มาตราส่วน 1:15



กรมพัฒนาพลังงานทดแทนและอนุรักษ์พลังงาน
เลขที่ 17 ถนนพหลโยธิน แขวงจตุจักร
เขตปทุมวัน กรุงเทพฯ 10330

โครงการ

แบบปรับปรุงอาคารสำนักงาน
ศูนย์บริการวิชาการที่ 9 (จังหวัดนครราชสีมา)
ดำเนินการโดย สำนักบริหาร
จังหวัดนครราชสีมา 1 โครงการ

แบบอาคารผลิตถ่าน 200 ลิตร
(แบบนอน)

เขียนแบบ

[Signature]

อนุมัติ

[Signature]


ที่มา :

ครั้งที่	การแก้ไข	วันที่	อนุมัติ

แสดงแบบ :

- ภาพแสดงส่วนประกอบอาคาร
ผลิตถ่าน 200 ลิตร
(แบบนอน)


วันที่	มาตราส่วน
แผ่นที่	จำนวนแผ่น
2	2
เลขที่แบบ	

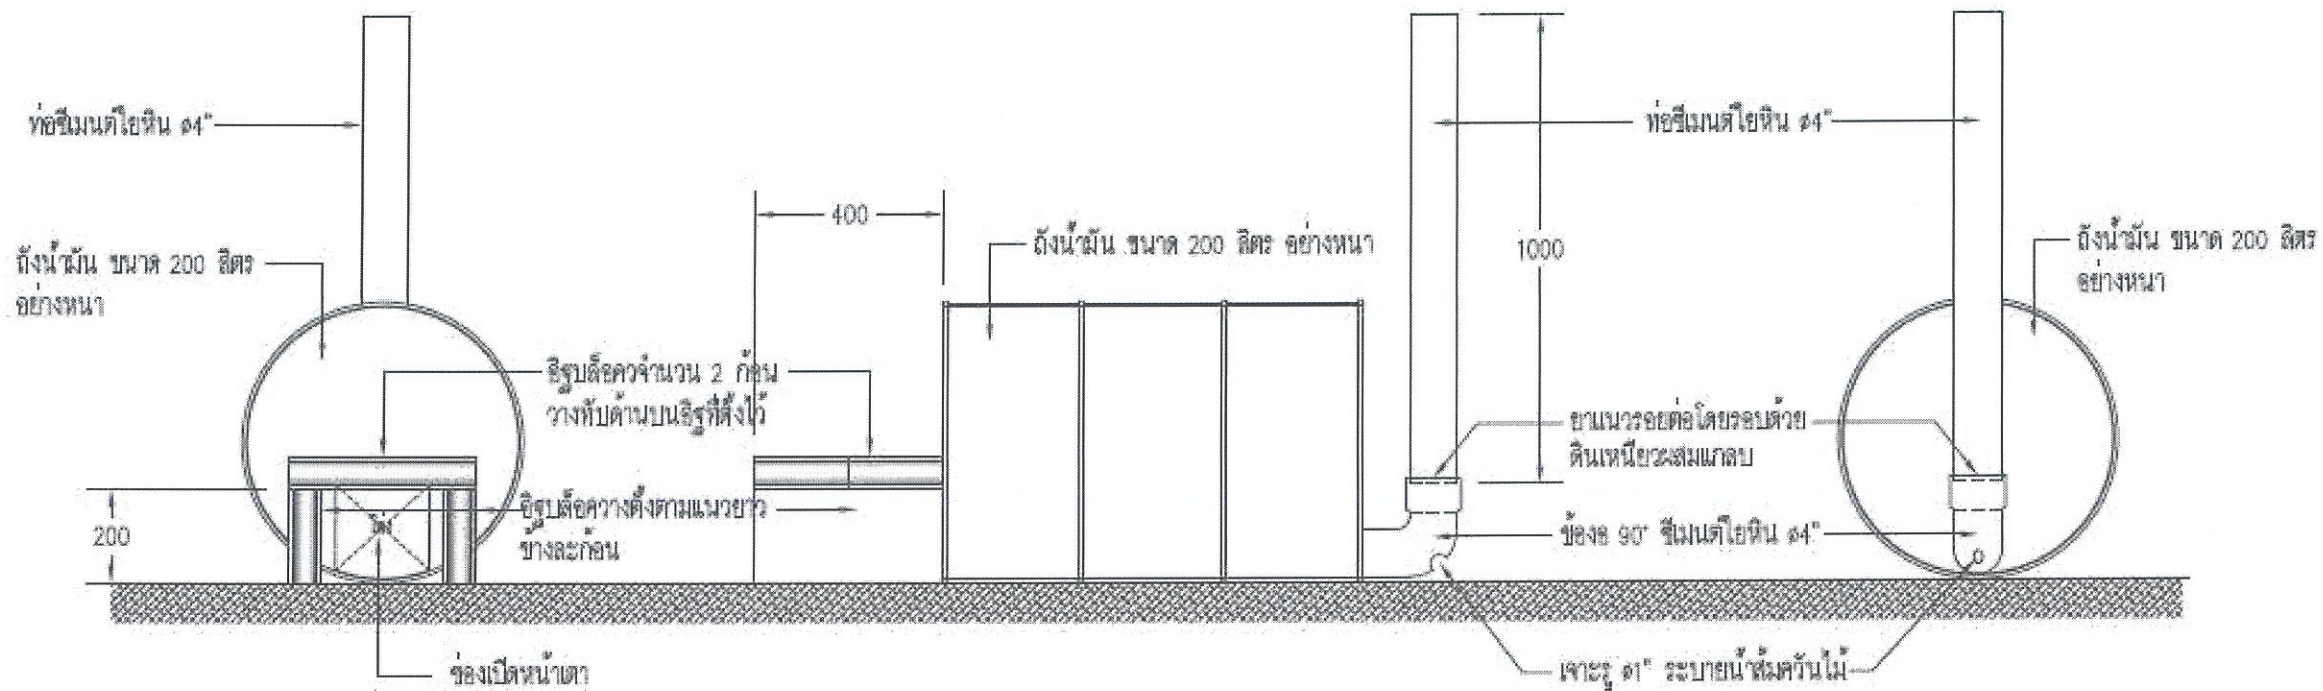


รูปด้านหน้า
มาตราส่วน 1:15

รูปด้านข้าง
มาตราส่วน 1:15

รูปด้านหลัง
มาตราส่วน 1:15

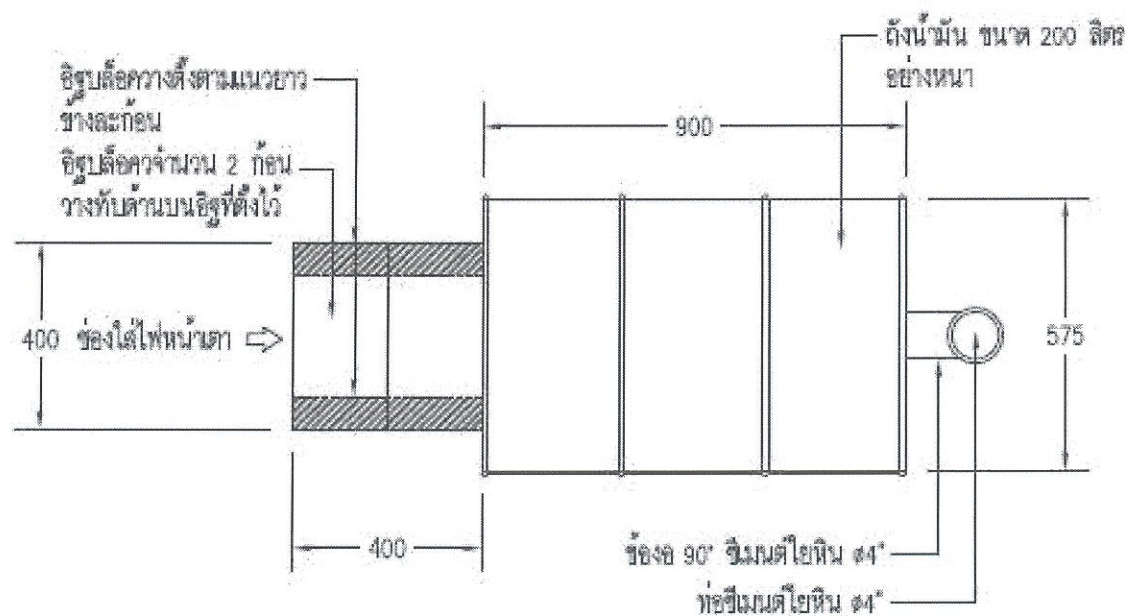

แบบขยายด้านหน้าถ่าน 200 ลิตร
มาตราส่วน 1:15

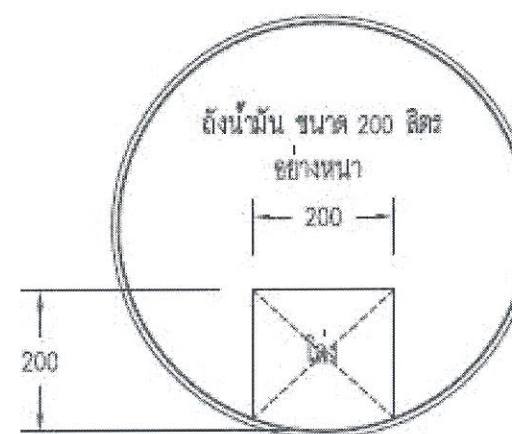

แบบขยายช่องเปิดด้านหน้า
มาตราส่วน 1:10



แบบขยายช่องเปิดด้านหลัง
มาตราส่วน 1:10