


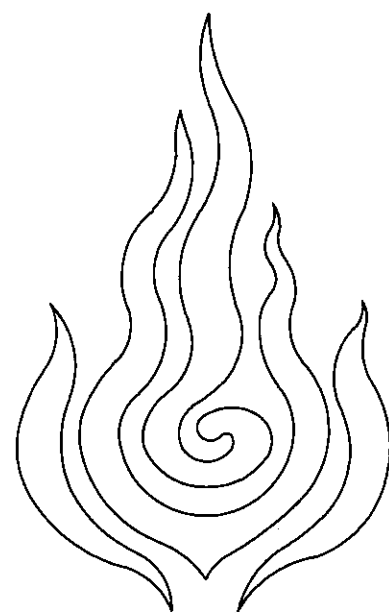


แบบก่อสร้างโรงจอดรถ
ศูนย์บริการวิชาการที่ 7 (จังหวัดเชียงใหม่)
ตำบลหนองหาร อำเภอสันทราย จังหวัดเชียงใหม่ 1 โครงการ

๑๖๖.

กรมพัฒนาพลังงานทดแทนและอนุรักษ์พลังงาน

กระทรวงพลังงาน

มีนาคม 2567

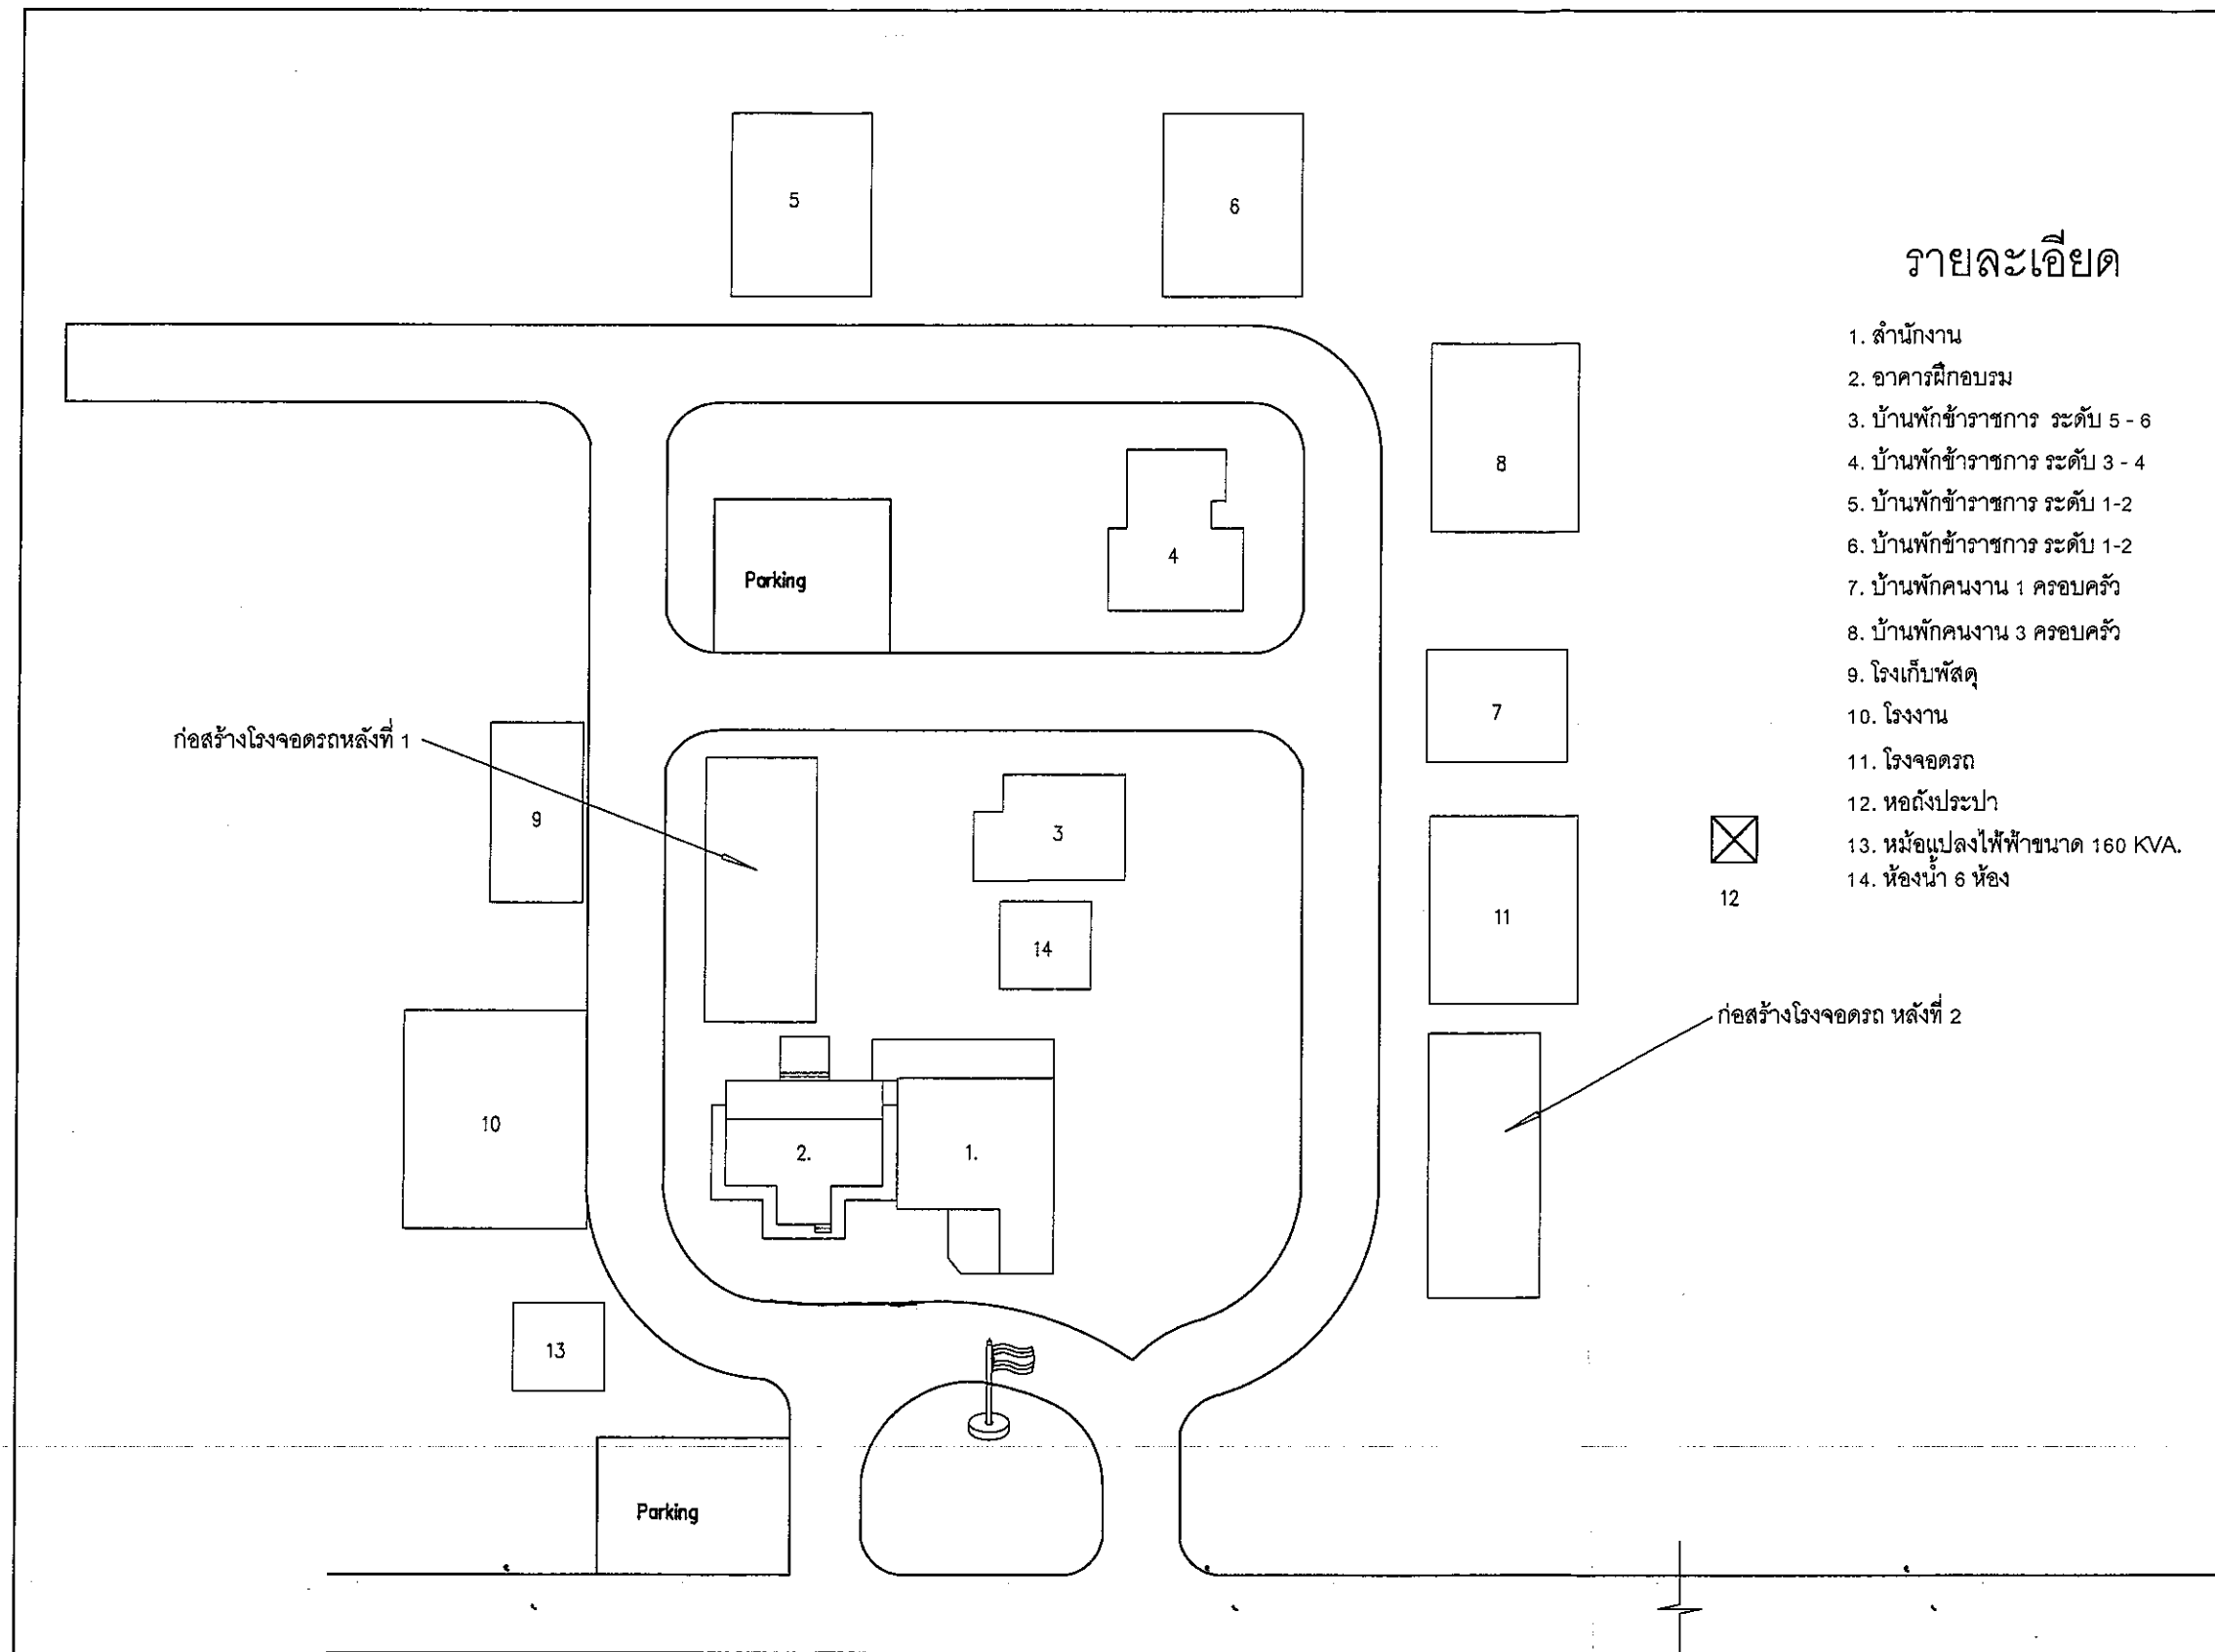

รายละเอียด

1. สำนักงาน
2. อาคารฟิตเนส
3. บ้านพักข้าราชการ ระดับ 5 - 6
4. บ้านพักข้าราชการ ระดับ 3 - 4
5. บ้านพักข้าราชการ ระดับ 1-2
6. บ้านพักข้าราชการ ระดับ 1-2
7. บ้านพักคนงาน 1 ครอบครัว
8. บ้านพักคนงาน 3 ครอบครัว
9. โรงเก็บพัสดุ
10. โรงงาน
11. โรงจอดรถ
12. หอดังประปา
13. หม้อแปลงไฟฟ้าขนาด 160 KVA.
14. ห้องน้ำ 6 ห้อง



12

ก่อสร้างโรงจอดรถ หลังที่ 2

ผังบริเวณ

ศูนย์บริการวิชาการที่ 7 (จังหวัดเชียงใหม่)

SCALE

1:500



กรมพัฒนาพลังงานทดแทนและอนุรักษ์พลังงาน
เลขที่ 17 ถนนพระราม 1 แขวงรองเมือง
เขตปทุมวัน กรุงเทพฯ 10330

โครงการ :

ก่อสร้างโรงจอดรถ
ศูนย์บริการวิชาการที่ 7
(จังหวัดเชียงใหม่)
ตำบลหนองหาร อำเภอสันทราย
จังหวัดเชียงใหม่ 1 โครงการ

ออกแบบ

เขียนแบบ

วิศวกรโยธา

วิศวกรไฟฟ้า

วิศวกรเครื่องกล

CHECKED

SUBMITTED

RECOMMENDED

อนุมัติ :

ครั้งที่

การแก้ไข

วันที่

อนุมัติ

แสดงแบบ :

ผังบริเวณ

ศูนย์บริการวิชาการที่ 7 (จังหวัดเชียงใหม่)

วันที่

มาตรฐาน

แผ่นที่


จำนวนแผ่น

02

08

เลขที่แบบ

TTD.07.67.001

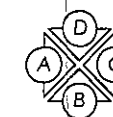

กรมพัฒนาพลังงานทดแทนและอนุรักษ์พลังงาน
เลขที่ 17 ถนนพระราม 1 แขวงรองเมือง
เขตปทุมวัน กรุงเทพฯ 10330

โครงการ :

ก่อสร้างโรงจอดรถ
ศูนย์บริการวิชาการที่ 7
(จังหวัดเชียงใหม่)
ตำบลพานองหาร อำเภอสันทราย
จังหวัดเชียงใหม่ 1 โครงการ

แปลนพื้นโรงจอดรถ

SCALE

1:100

ออกแบบ	
เขียนแบบ	นายประวดี นิธิภาคย์
วิศวกรโยธา	ป.ร. ก.
วิศวกรไฟฟ้า	
วิศวกรเครื่องกล	
CHECKED	
SUBMITTED	
RECOMMENDED	

ឧបាយ័ត្តិ: 

[illegible]

แบบฉบับ :


แปลนพื้นที่โรงจอดรถ
 แปลนหลังคาโรงจอดรถ

วันที่	มาตราชส่วน
แฉ่งที่	จำนวนแฉ่ง

03

08


เลขที่แบบ	TTD.07.67.001
-----------	---------------

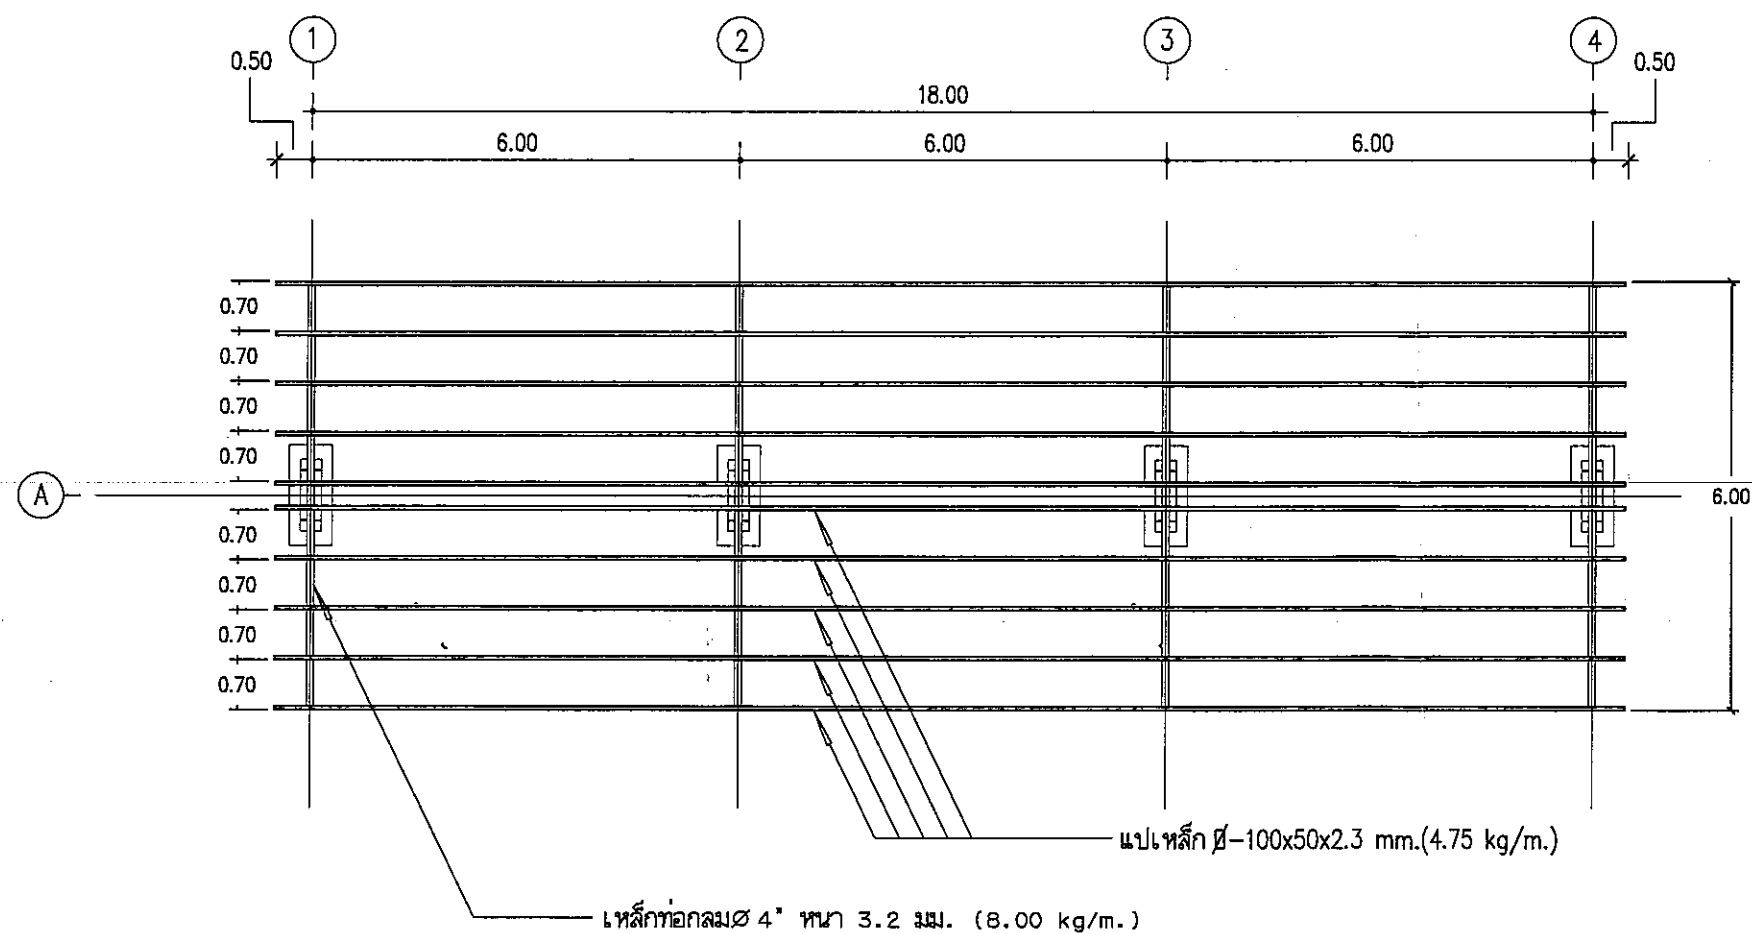


แปลนหลังคาโรงจอดรถ

SCALE

1:100

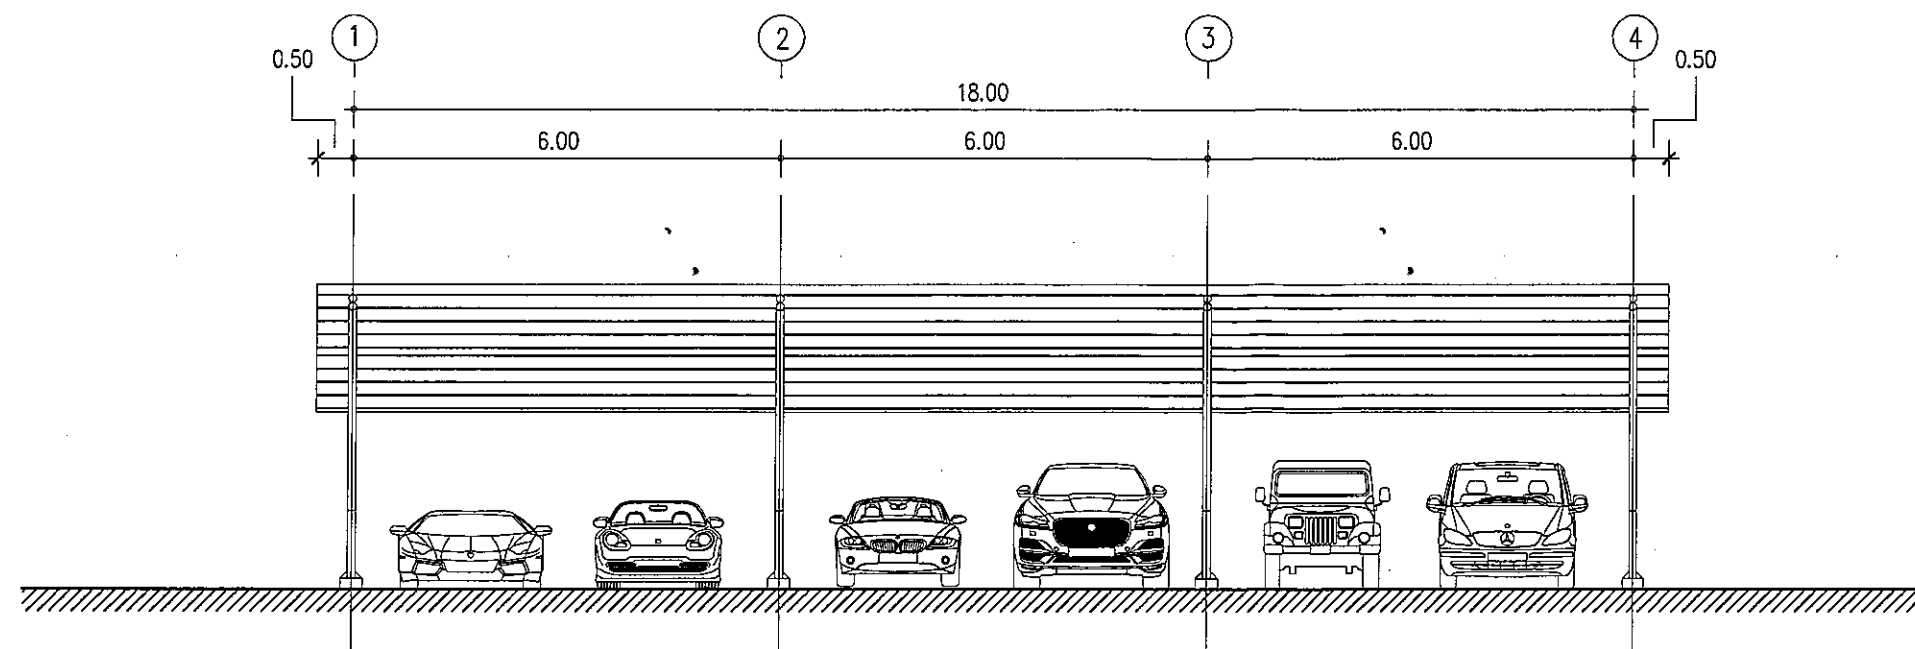

รูปด้าน "B"
SCALE 1:100

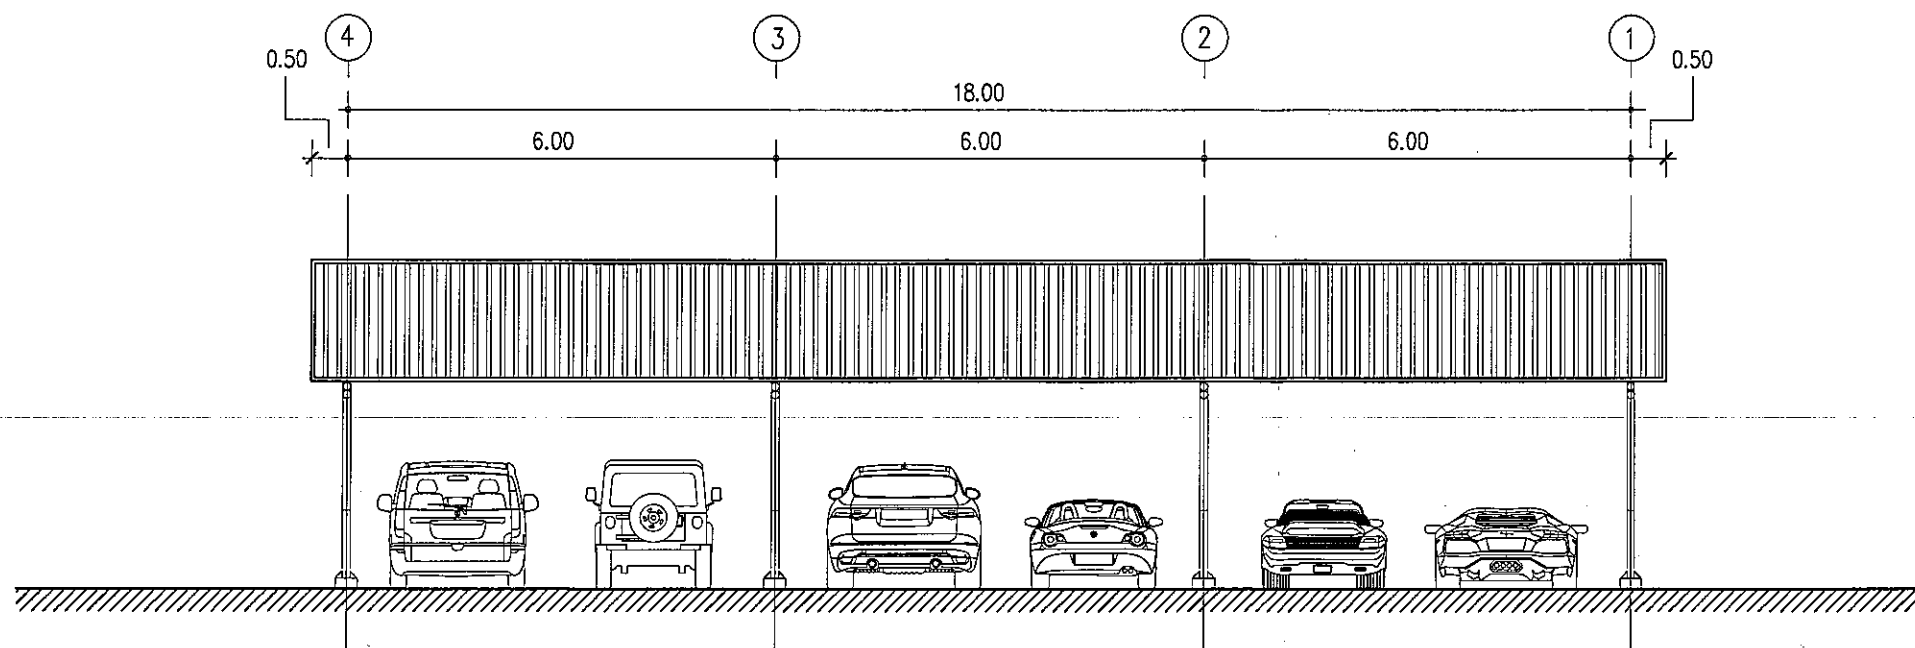

รูปด้าน "D"
SCALE 1:100





กรมศิลปากร
เลขที่ 17 ถนนพระราม 1 แขวงจตุจักร
เขตปทุมวัน กรุงเทพฯ 10330

โครงการ :
ก่อสร้างโรงจอดรถ
ศูนย์บริการวิชาการที่ 7
(จังหวัดเชียงใหม่)
ตำบลหนองหาร อำเภอสันทราย
จังหวัดเชียงใหม่ 1 โครงการ

ออกแบบ	
เขียนแบบ	นายประวิทย์ นิลภาคย์
ตรวจสอบ	อ. วรวิทย์
วิศวกรไฟฟ้า	
วิศวกรเครื่องกล	
CHECKED	
SUBMITTED	
RECOMMENDED	

อนุมัติ : 			
ครั้งที่	การแก้ไข	วันที่	อนุมัติ

แสดงแบบ :	รูปด้าน "B , D"
วันที่	มกราคม
แผ่นที่	จำนวนแผ่น
04	08
เลขที่แบบ	TTD.07.57.001

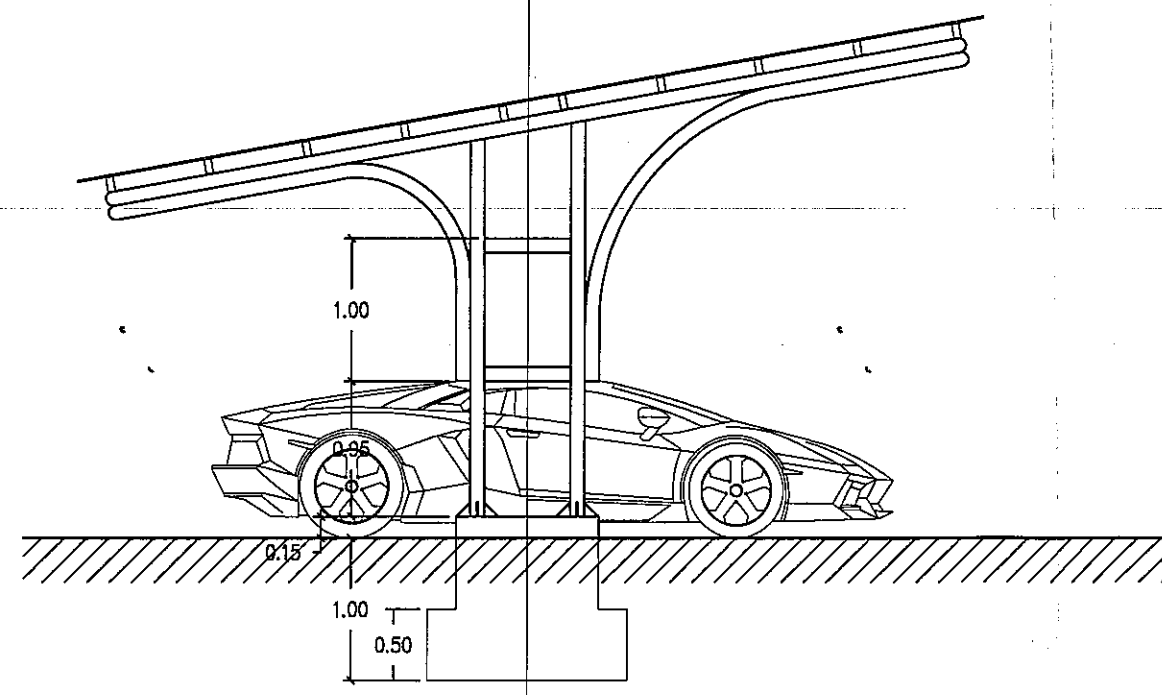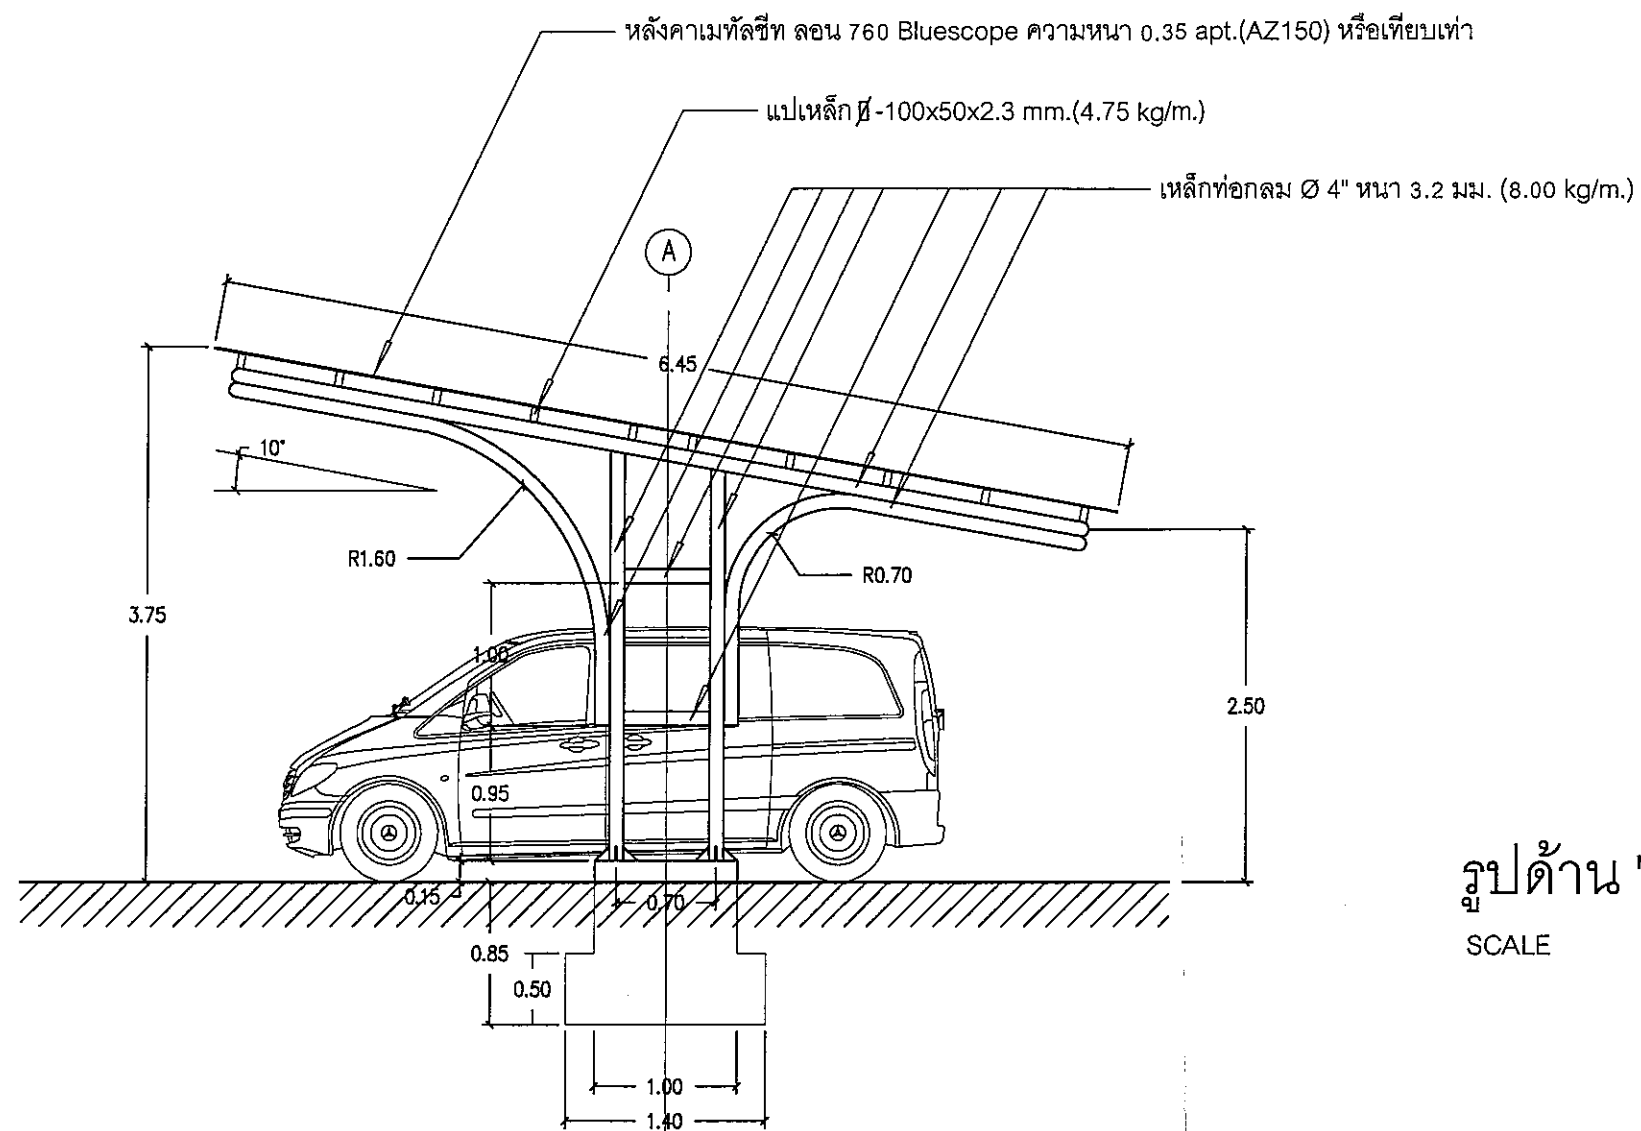

กรมพัฒนาพลังงานทดแทนและอนุรักษ์พลังงาน
เลขที่ 17 ถนนพระราม 1 แขวงรองเมือง
เขตปทุมวัน กรุงเทพฯ 10330

โครงการ :

ก่อสร้างโรงงาน
ศูนย์บริการวิชาการที่ 7
(จังหวัดเชียงใหม่)
ตำบลหนองหาร อำเภอสันทราย
จังหวัดเชียงใหม่ 1 โครงการ

ออกแบบ	
เขียนแบบ	นายประวิติ นิธิภาคย์
วิศวกรโยธา	๑) > ก.
วิศวกรไฟฟ้า	
วิศวกรเครื่องกล	
CHECKED	
SUBMITTED	
RECOMMENDED	

ଉତ୍ତର :


[illegible]

แสดงแบบ :

รูปด้าน "A, C"

วันที่	มาตราช่วน
แผ่นที่	จำนวนแผ่น
05	08
เลขที่แบบ	TTD.07.67.001

วันที่	ภาคส่วน
แผ่นที่	จำนวนแผ่น
06	08
เลขที่แบบ	TTD.07.67.001

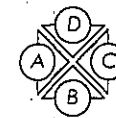




โครงการ :


ก่อสร้างโรงจอดรถ
ศูนย์บริการวิชาการที่ 7
(จังหวัดเชียงใหม่)
ตำบลหนองหาร อำเภอสันทราย
จังหวัดเชียงใหม่ 1 โครงการ

ขอแบบ	
เพื่อแบบ	นายประวิติ นิธิภักย์
วิศวกรรม	ร.ร. ๖
วิศวกรรมไฟฟ้า	
วิศวกรรมเครื่องกล	
CHECKED	
SUBMITTED	
RECOMMENDED	


[illegible]

วันที่	ภาคเรียน
แผ่นที่	จำนวนแผ่น
07	08
(เลขที่นาง)	TTD.07.67.001

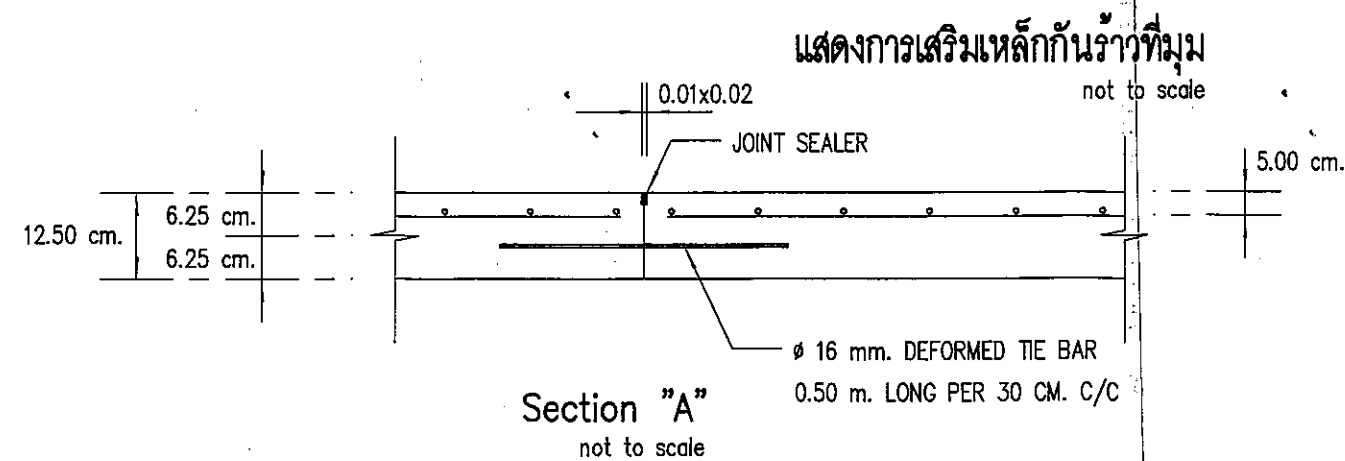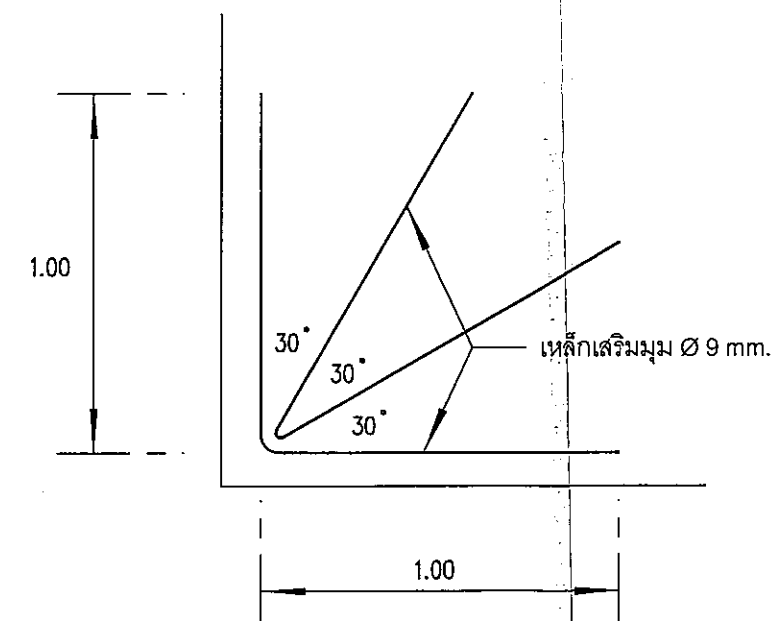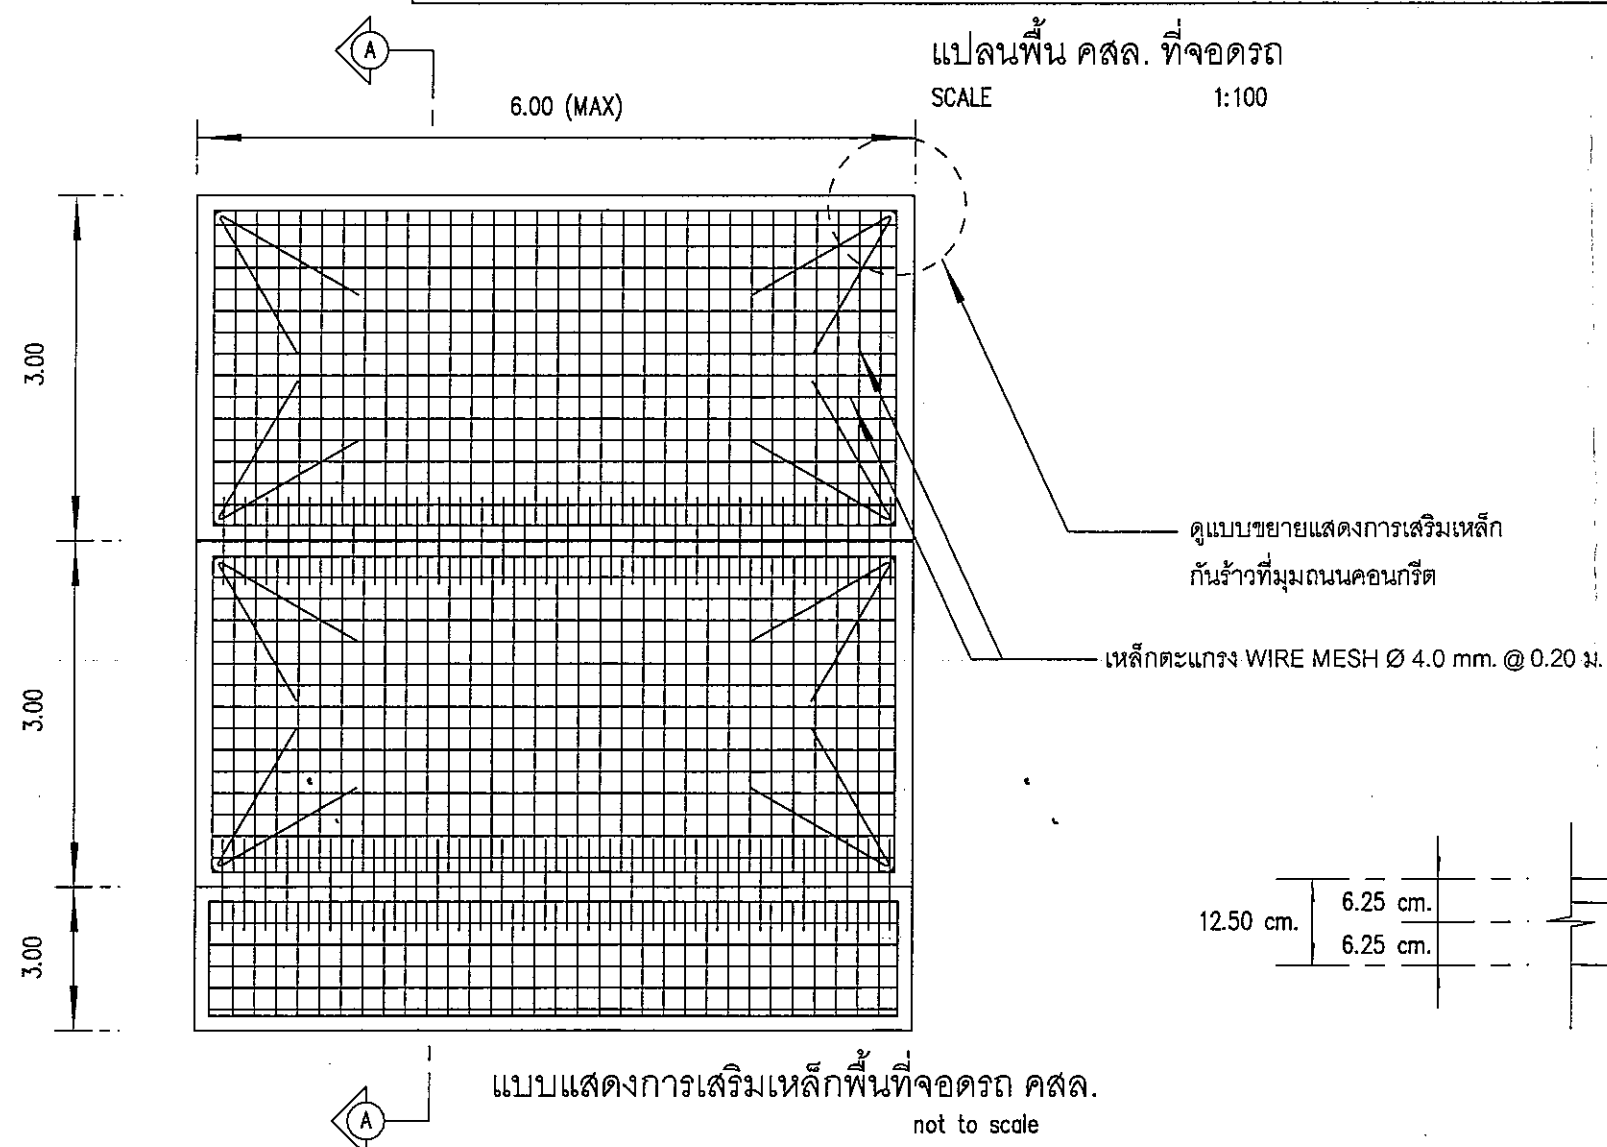

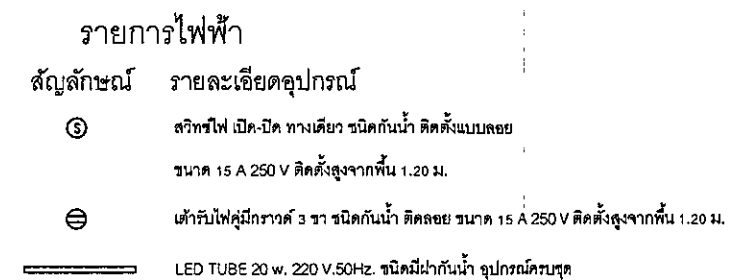

SCALE 1:100

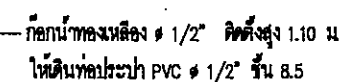

SCALE 1:100



กรมพัฒนาพลังงานทดแทนและอนุรักษ์พลังงาน
เลขที่ 17 ถนนพระราม 1 แขวงรองเมือง
เขตปทุมวัน กรุงเทพฯ 10330

โครงการ :
ก่อสร้างโรงจอดรถ
ศูนย์ปฏิบัติการวิชาการที่ 7
(จังหวัดเชียงใหม่)
คำบงกชองหาร อำนอสันทวาช
จังหวัดเชียงใหม่ 1 โครงการ

စာမျက်နှာ: ၁

11/09-11/11/11 :	e
------------------	---

เปลี่ยนไฟฟ้า
เปลี่ยนประปา

วันที่	มาตราส่วน
แผ่นที่	จำนวนแผ่น
08	08
เลขรูปแบบ	TTD.07.67.001