



กรมพัฒนาพลังงานทดแทน
และอนุรักษ์พลังงาน
กระทรวงพลังงาน

จ้างซ่อมแซมห้องปฏิบัติงาน

กองพัฒนาพลังงานทดแทน อาคาร 8 ชั้น 3

กรมพัฒนาพลังงานทดแทนและอนุรักษ์พลังงาน
แขวงรองเมือง เขตปทุมวัน กรุงเทพมหานคร 1 แห่ง

สารบัญแบบ และรายการประกอบแบบ

สารบัญแบบ			รายการประกอบแบบ	
แบบแสดงงานสถาปัตย์กรรม			รายการวัสดุพื้น	
SHEET NO.	DWG NO.	DRAWING TITLE	1	พื้นปูกระเบื้องยางม้วน หน้า 2 มม
1/8	A-01	สารบัญแบบ รายการประกอบแบบ		
2/8	A-02	ข้อกำหนดงาน	รายการวัสดุผนัง	
3/8	A-03	ผังพื้นที่ 3 กลุ่มพัฒนาพลังงาน 2	△	ผนังไฟเบอร์ซีเมนต์บอร์ด ขนาด 1.20 x 2.40 ม หน้า 8 มม
4/8	A-04	แบบขยายผนัง		โครงคร่าวเหล็กชุบสังกะสี กว 2 ด้าน ฉาบเรียบ ทาสี
5/8	E-01	ตารางโหลดไฟฟ้า	△	ผนังไฟเบอร์ซีเมนต์บอร์ด ขนาด 1.20 x 2.40 ม หน้า 8 มม
6/8	E-02	ผังไฟฟ้าแสงสว่างและเต้ารับ		โครงคร่าวเหล็กชุบสังกะสี กว 1 ด้าน ฉาบเรียบ ทาสี
7/8	E-03	ผังเครื่องปรับอากาศและพัดลมระบายอากาศ		
8/8	E-04	ผังเต้ารับเครือข่าย LAN และโทรศัพท์		รายการวัสดุฝ้าเพดาน
			①	ฝ้าเพดานไฟเบอร์ซีเมนต์บอร์ด ขนาด 1.20 x 2.40 ม หน้า 6 มม ฉาบเรียบ ทาสี
				งานทาสี
				ให้ผู้รับจ้างดำเนินการทาสีภายในอาคารส่วนที่ปรับปรุง โดยกำหนดให้ทาสีรองพื้นก่อน
				ทาสีทับหน้าและให้ใช้น้ำอะคริลิค ชนิดกึ่งเงา (semi-gloss) ของ TOA หรือเทียบเท่า
				ทา 2 เที่ยว เจดสีจะกำหนดภายหลัง
				งานประตู
			๑๑	ประตูเดิม ขนาด 0.90 x 2.00 ม
			๑๒	ประตูเดิม ขนาด 1.00 x 2.00 ม
			๑๓	ประตู HDF ปิดผิวเมลามีน ขนาด 0.80 x 2.00 ม



กรมพัฒนาพลังงานทดแทน
และอนุรักษ์พลังงาน
กระทรวงพลังงาน

โครงการ :

จ้างซ่อมแซมห้องปฏิบัติงาน
กองพัฒนาพลังงานทดแทน
และอนุรักษ์พลังงาน อาคาร 8 ชั้น 3

สถาปนิก

[Signature]

วิศวกร

[Signature]

ผู้เขียนแบบ

[Signature]

ตรวจ

[Signature]

ร.พพ.2

[Signature]

รพพ.

[Signature]

อนุมัติ :

[Signature] 15 ธ.ค. 68

ครั้งที่

การแก้ไข

วันที่

อนุมัติ

แสดงแบบ :

สารบัญแบบและรายการประกอบแบบ

วันที่

12/12/67

มาตราส่วน

NTS

แผ่นที่

1

จำนวนแผ่น

8

เลขที่แบบ

A-01

ข้อกำหนดงานปรับปรุงพื้นที่ปฏิบัติราชการ บริเวณกลุ่มพัฒนาพลังงาน 2 อาคาร 8 ชั้น 3

หลักการเหตุผล

ด้วยพื้นที่ปฏิบัติราชการบริเวณ กลุ่มพัฒนาพลังงาน 2 กองพัฒนาพลังงานทดแทน อาคาร 8 ชั้น 3 ปัจจุบันมีสภาพชำรุดทรุดโทรม พื้นหลุดร่อน ผนัง ฝ้าเพดานมีปัญหาลวก และมีน้ำรั่วซึมจากหลังคา รวมไปถึงระบบไฟฟ้ามีประสิทธิภาพต่ำ แสงสว่างไม่เพียงพอ เนื่องจากบริเวณดังกล่าวไม่เคยถูกปรับปรุงมาตั้งแต่เปิดใช้อาคารมากกว่า 40 ปี ดังนั้น จึงมีความจำเป็นต้องปรับปรุงให้มีสภาพดี พร้อมใช้งาน ส่งเสริมคุณภาพชีวิตในการทำงาน และเป็นการบำรุงรักษาทรัพย์สินของทางราชการ

วัตถุประสงค์

เพื่อเพิ่มประสิทธิภาพในการทำงาน สร้างภาพลักษณ์ที่ดีแก่ผู้มาติดต่อราชการ และลดความเสียหายจากอาคารที่ชำรุด

ข้อกำหนดรายละเอียดและขอบเขตของงาน

งานว่าจ้างปรับปรุงครั้งนี้ แยกขอบเขตการทำงานออกเป็น 8 ส่วน

ส่วนที่ 1 งานรื้อถอน (งานสถาปัตยกรรม และงานระบบไฟฟ้า)

ส่วนที่ 2 งานฝ้าเพดาน

ส่วนที่ 3 งานผนัง

ส่วนที่ 4 งานพื้น

ส่วนที่ 5 งานทาสี

ส่วนที่ 6 งานประตูด

ส่วนที่ 7 งานติดตั้ง Flashing บริเวณหลังคาที่รั่วซึม

ส่วนที่ 8 งานติดตั้งระบบไฟฟ้า สื่อสาร และเครื่องปรับอากาศ

เนื่องจากการเป็นการก่อสร้างปรับปรุง ซ่อมแซม อาคารเดิม ผู้เสนอราคาจะต้องตรวจสอบ สภาพสถานที่ก่อสร้าง ก่อนเสนอราคา ผู้รับจ้าง ต้องเสนอแผนงานการก่อสร้าง แสดงความสัมพันธ์ของงานก่อสร้าง ของงวดงานการส่งงานกับระยะเวลาการก่อสร้าง ผู้รับจ้างต้องทำการสอบระยะอาคารเดิมเปรียบเทียบกับแบบค่าตำแหน่งระยะ ระดับ แบบก่อสร้าง วัสดุอาคารอาจปรับเปลี่ยนได้ตามความเหมาะสมกับสภาพสถานที่จริง ทั้งนี้ให้อยู่ในดุลยพินิจของสถาปนิกผู้ออกแบบหรือคณะกรรมการตรวจการจ้าง ผู้รับจ้าง ต้องเสนอรายชื่อคนงาน ชื่อผู้ควบคุมงานก่อสร้าง จำนวนเครื่องจักรโดยเสนอให้ ผู้ควบคุมงาน ตรวจสอบและนำเสนอต่อประธานกรรมการตรวจการจ้างพิจารณาเห็นชอบ อนุมัติ ก่อนดำเนินการก่อสร้าง

ส่วนที่ 1 งานรื้อถอน (งานสถาปัตยกรรม และงานระบบไฟฟ้า)

รื้อถอนฝ้าเพดาน ผนัง และประตู รวมไปถึงเครื่องปรับอากาศ และงานระบบไฟฟ้า ออกทั้งหมดพร้อมขนทิ้งเศษวัสดุ ขอบเขตงานตามที่กำหนดในแบบ

ส่วนที่ 2 งานฝ้าเพดาน

ติดตั้งฝ้าเพดานไฟเบอร์ซีเมนต์บอร์ด ขนาด 1.20 x 2.40 ม หนา 6 มม ฉาบเรียบ ทาด้วยสีน้ำอะคริลิก TOA Sheild-1 หรือคุณภาพเทียบเท่า ขอบเขตงานตามที่กำหนดในแบบ

ส่วนที่ 3 งานผนัง

- ผนังหมายเลข 1 ตามที่แสดงในแบบให้ติดตั้งผนังไฟเบอร์ซีเมนต์บอร์ด ขนาด 1.20 x 2.40 ม ใช้โครงคร่าวเหล็กชุบสังกะสี กรุแผ่นไฟเบอร์ซีเมนต์บอร์ดทั้ง 2 ด้าน ฉาบเรียบ ทาด้วยสีน้ำอะคริลิก TOA SuperSheild ชนิดกึ่งเงา หรือคุณภาพเทียบเท่า
- ผนังหมายเลข 2 ตามที่แสดงในแบบให้ติดตั้งผนังไฟเบอร์ซีเมนต์บอร์ด ขนาด 1.20 x 2.40 ม ใช้โครงคร่าวเหล็กชุบสังกะสี ติดโครงปิดทับช่องหน้าต่างเดิม แล้วกรุแผ่นไฟเบอร์ซีเมนต์บอร์ด 1 ด้าน ฉาบเรียบ ทาด้วยสีน้ำอะคริลิก TOA SuperSheild ชนิดกึ่งเงา หรือคุณภาพเทียบเท่า
- ผนังหมายเลข 3 เป็นผนังคอนกรีตเดิมทาด้วยสีน้ำอะคริลิก ของ TOA หรือคุณภาพเทียบเท่า
- ผนังหมายเลข 4 เป็นผนังกระจกห้องประชุมเดิมให้คงไว้

ส่วนที่ 4 งานพื้น

หลังจากรื้อพื้นกระเบื้องยางเก่าออกแล้ว ให้ทำความสะอาดพื้นผิวก่อนปูทับด้วยกระเบื้องยางม้วน หนา 2 มม เติมน้ำทรายด้านหลัง ขอบเขตงานตามที่ระบุในแบบ

ส่วนที่ 5 งานทาสี

ต้องทำความสะอาดพื้นผิวก่อนทาสี โดยให้ทาสีรองพื้น 1 เที่ยว จากนั้นจึงทาสีจริงทับ 2 เที่ยว ให้ใช้สีน้ำอะคริลิก ของ TOA หรือคุณภาพเทียบเท่า สำหรับเจดสีจะกำหนดภายหลังระหว่างดำเนินการปรับปรุง

ส่วนที่ 6 งานประตู

กำหนดให้ใช้ประตูของเดิม แต่ให้ปรับปรุงโดยการทาสีย้อมไม้ชนิดกึ่งเงาทับบานประตู รวมถึงเปลี่ยนอุปกรณ์ประตู และวงกบประตู ส่วนประตูหมายเลข 3 ให้ใช้ประตูใหม่ โดยกำหนดเป็นประตู HDF ปิดผิวเมลามีน ขนาด 0.80 x 2.00 ม พร้อมวงกบประตูและอุปกรณ์ครบชุด

ส่วนที่ 7 งานติดตั้ง Flashing บริเวณหลังคาที่รั่วซึม

ให้ติดตั้งแฟลชชิ่ง (Flashing) ตลอดแนวเสายหมายเลข G1-G4 พร้อมยาแนวตลอดแนวรอยต่อด้วยวัสดุยาแนวชนิดโพลียูรีเทน (Polyurethane; PU Sealant)

ส่วนที่ 8 งานติดตั้งระบบไฟฟ้า สื่อสาร และเครื่องปรับอากาศ

การเดินสายจะต้องปฏิบัติตามมาตรฐานของการไฟฟ้านครหลวง การตัดต่อสายทำได้เฉพาะกล่องต่อสาย การต่อสายเล็กให้ใช้ INSUATED SOLDERLESS WIRE CONNECTOR UL-APPROVED ชนิดเกลียวชั้น หรือชนิดที่ใช้เครื่องมือกดบีบ ท่อไม่ได้ฝังอยู่ในผนังและพื้นจะต้องยึดด้วยประกับโลหะ (CONDUIT STRAP) และประกับสำหรับแขวนท่อทุกช่วง 1.50 เมตร การเดินท่อให้ใช้ท่อ EMT. โดยจะต้องวางขนาน หรือตั้งฉากกับพื้น ผนัง และโครงสร้าง

ข้อกำหนดทั่วไป

1. จำนวนและรายละเอียดต่างๆ ของวัสดุอุปกรณ์ อาจไม่ได้แสดงไว้ในแบบหรือในข้อกำหนดรายละเอียด หากจำเป็นในงานก่อสร้าง ติดตั้ง ผู้รับจ้างต้องจัดหาดำเนินการให้แล้วเสร็จสมบูรณ์ โดยไม่คิดว่าเป็นงานเพิ่ม
2. ในงานก่อสร้าง ติดตั้ง ผู้รับจ้างจะต้องจัดหาดำเนินการให้แล้วเสร็จสมบูรณ์ แบบก่อสร้างอาจเปลี่ยนแปลงได้เล็กน้อย ตามความเหมาะสมของสภาพหน้างานและดุลยพินิจของสถาปนิกผู้ออกแบบ หรือคณะกรรมการตรวจการจ้าง
3. ผู้รับจ้างจะต้องกอง ย้าย อุปกรณ์ วัสดุ เครื่องจักรที่ใช้ในงานก่อสร้างไว้ในพื้นที่ที่ผู้ควบคุมงานกำหนด หรือนำไปทิ้ง
4. ก่อนส่งมอบงานผู้รับจ้างต้องปฏิบัติตามนี้
 - 4.1 ทำความสะอาดสถานที่ ผู้รับจ้างต้องทำความสะอาดสถานที่ให้เรียบร้อย เช่น การเก็บกวาดเศษวัสดุ ล้างทำความสะอาดพื้น เช็ดปิดฝุ่น ฯลฯ นำเศษขยะออกไปทิ้งนอกบริเวณสถานที่
 - 4.2 การทดสอบระบบ ผู้รับจ้างต้องดำเนินการทดสอบการใช้งานของระบบไฟฟ้า ดวงโคม สวิตช์ ปลั๊กไฟ เครื่องปรับอากาศ ให้อยู่ในสภาพพร้อมใช้งานทุกจุด
 - 4.3 การทดสอบอุปกรณ์ ผู้รับจ้างต้องทดสอบการติดตั้งประตู เช่น บานประตู มือจับ ลูกบิด กลอน ให้ถูกต้อง แข็งแรง และพร้อมใช้งาน
 - 4.3 เครื่องปรับอากาศผู้รับจ้างต้องถอดล้างทำความสะอาด และตรวจสอบการรั่วซึมก่อนการติดตั้ง

การรับประกัน

ผู้รับจ้างต้องรับประกันคุณภาพของวัสดุและอุปกรณ์ทุกชนิด ยกเว้นหลอดไฟฟ้า เป็นเวลา 1 ปีหลังจากวันตรวจรับงานครั้งสุดท้าย ในระยะเวลาประกันนี้ หากวัสดุอุปกรณ์ใดชำรุดใช้งานไม่ได้ ผู้รับจ้างต้องเปลี่ยนแปลงแก้ไขให้ใช้งานได้ โดยผู้รับจ้างต้องเสียค่าใช้จ่ายในการนี้ทั้งหมด จัดหาและติดตั้ง สายโทรศัพท์ ท่อร้อยสาย รวร้อยสาย และอื่น ๆ ที่จำเป็นหรือตามที่แบบกำหนด



กรมพัฒนาพลังงานทดแทน
และอนุรักษ์พลังงาน
กระทรวงพลังงาน

โครงการ :

จ้างซ่อมแซมห้องปฏิบัติงาน
กองพัฒนาพลังงานทดแทน
และอนุรักษ์พลังงาน อาคาร 8 ชั้น 3

สถาปนิก

วิศวกร

ผู้เขียนแบบ

ตรวจ

รพพ.2

มพพ

อนุมัติ :

ครั้งที่

การแก้ไข

วันที่

อนุมัติ

แสดงแบบ :

ข้อกำหนดงาน

วันที่

12/12/67

แผ่นที่

2

มาตรฐาน

NTS

จำนวนแผ่น

8

เลขที่แบบ

A-02



กรมพัฒนาพลังงานทดแทน
และอนุรักษ์พลังงาน
กระทรวงพลังงาน

โครงการ :

จ้างซ่อมแซมห้องปฏิบัติงาน
กองพัฒนาพลังงานทดแทน
และอนุรักษ์พลังงาน อาคาร 8 ชั้น 3

สถาปนิก

วิศวกร

ผู้เขียนแบบ

ตรวจ

ร.ท.ท.2

มพพ

อนุมัติ : 15 ธ.ค. 68

ครั้งที่

การแก้ไข

วันที่

อนุมัติ

แสดงแบบ :

ผังพื้นที่ 3 กลุ่มพัฒนาพลังงาน 2

วันที่

มาตรฐาน

12/12/67

1:100

แผ่นที่


จำนวนแผ่น

3

8

เลขที่แบบ

A-03

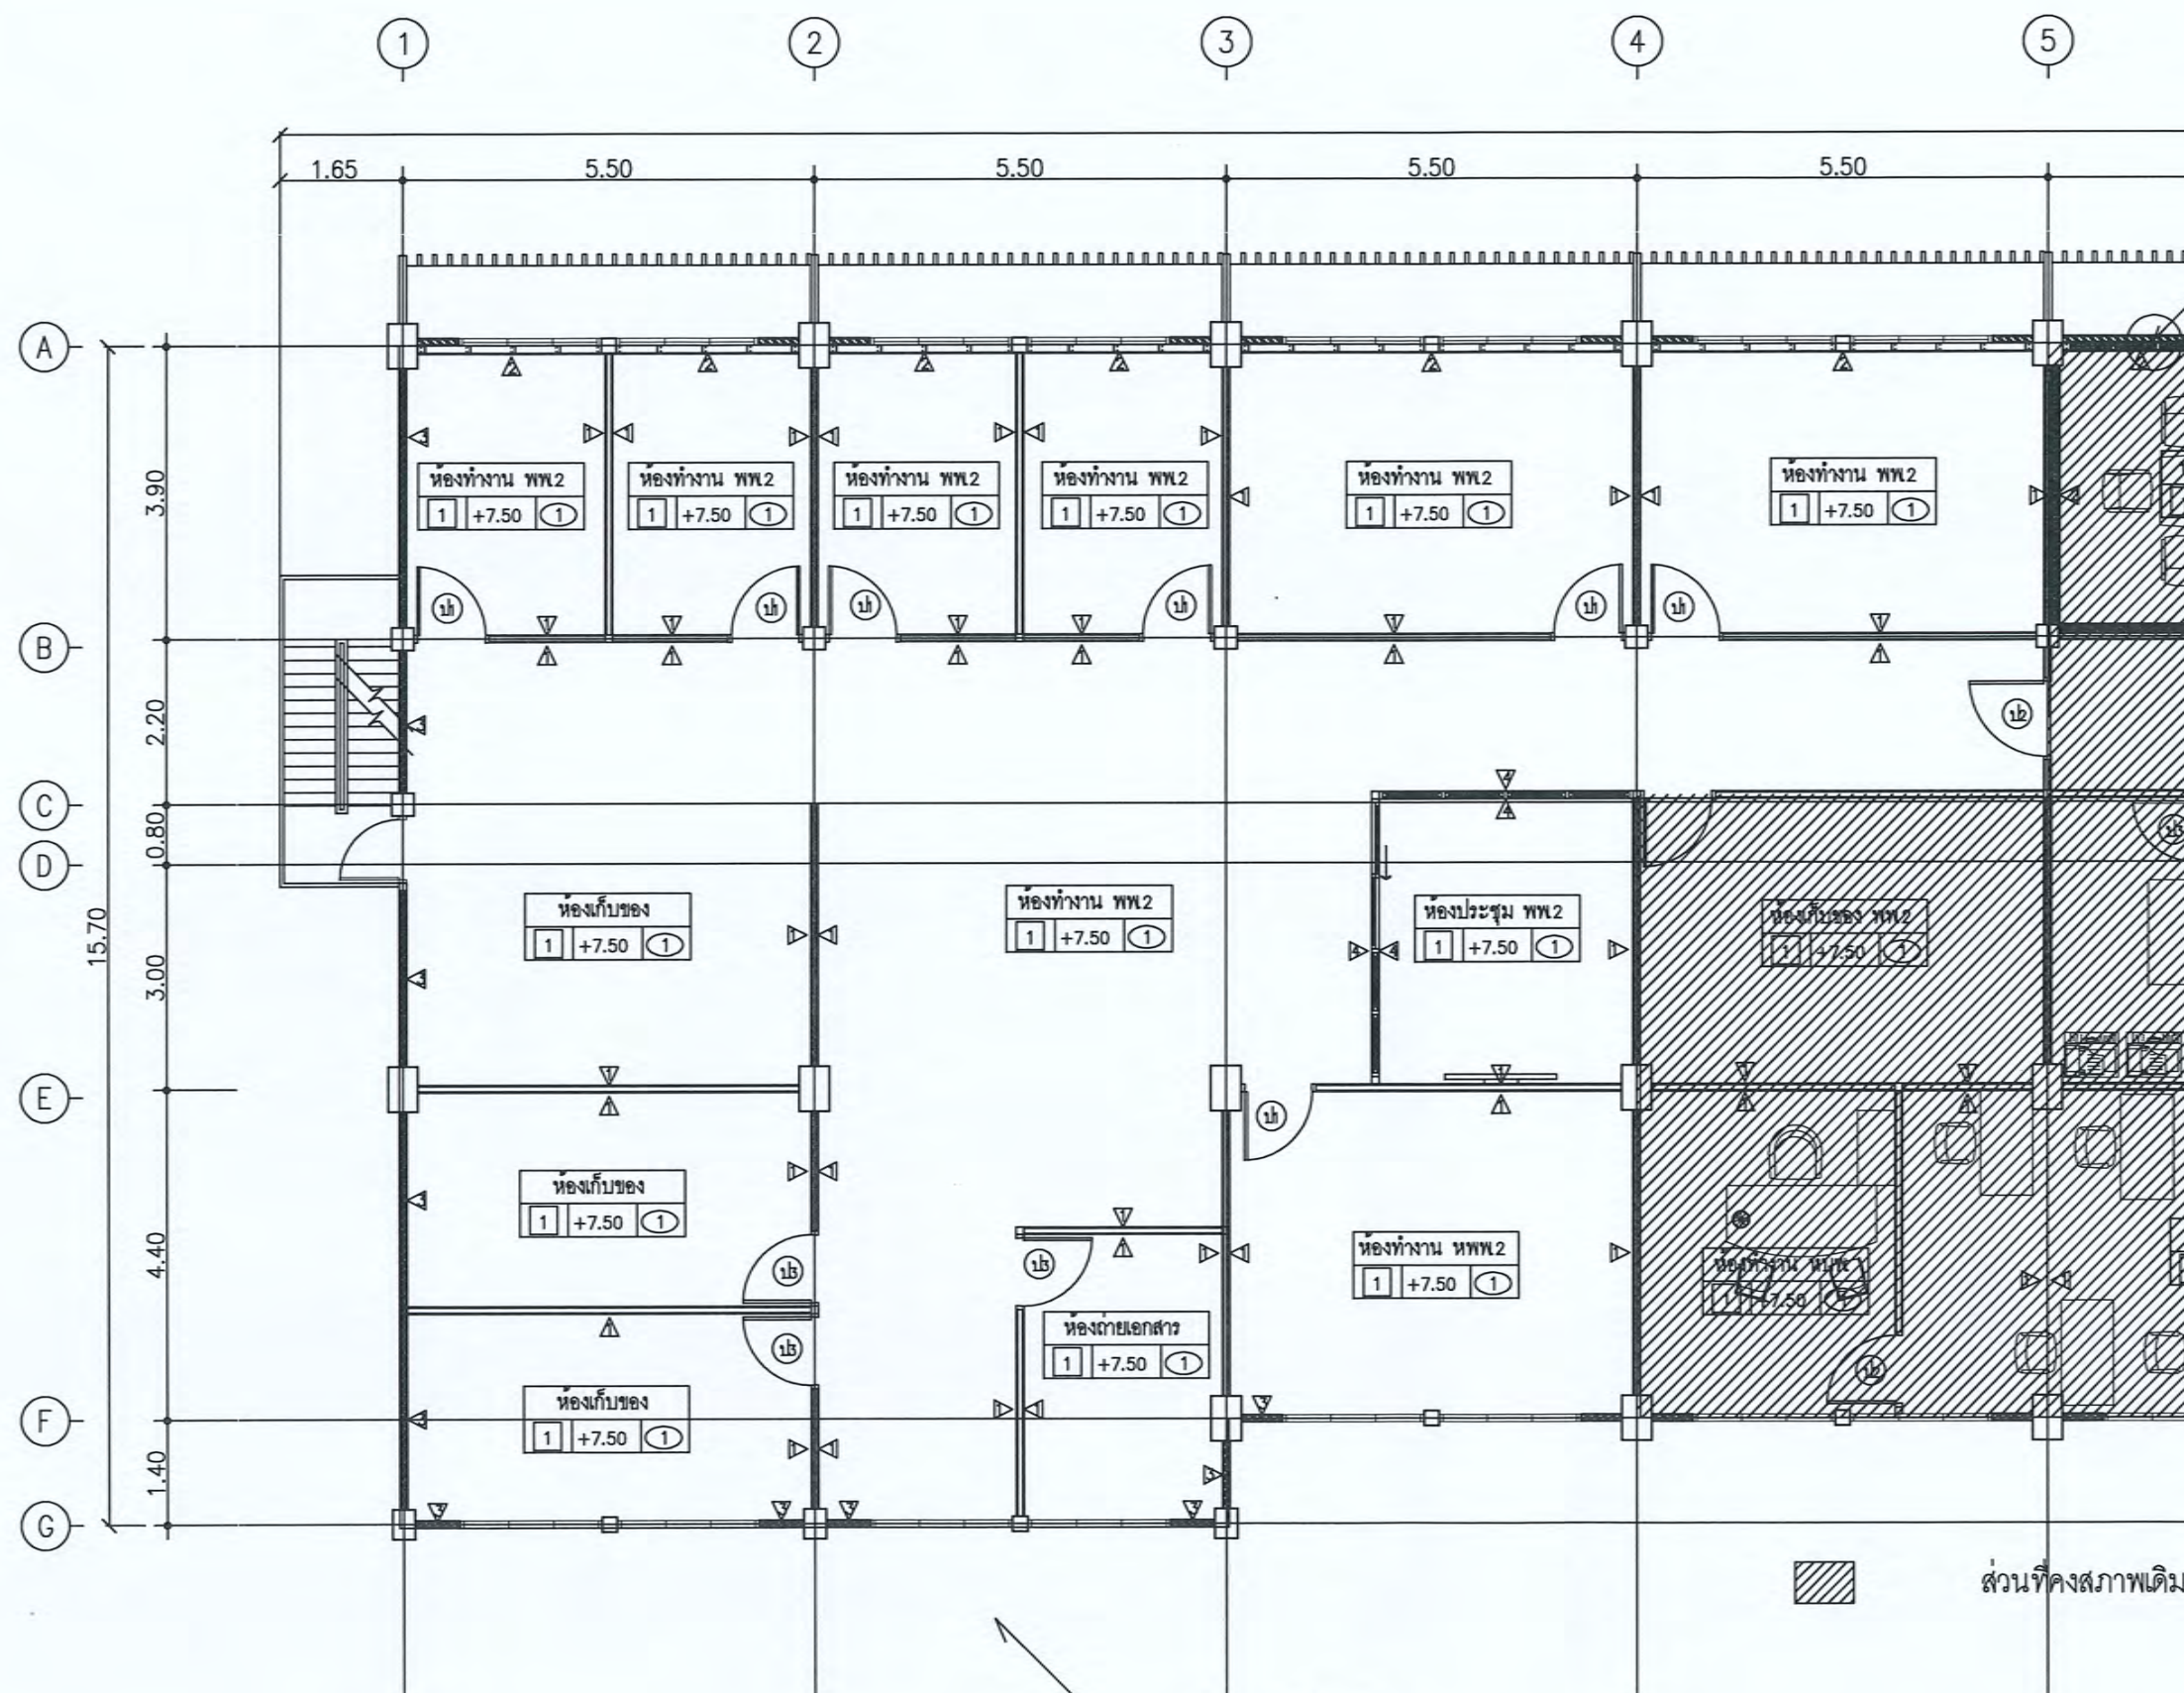

ติดตั้งแฟลชิ่ง (FLASHING)
ตลอดแนวเสา G1-G4, G3-F3

ผังพื้นที่ 3 และฝ้าเพดาน กลุ่มพัฒนาพลังงาน 2
มาตรฐาน 1:100





กรมพัฒนาพลังงานทดแทน
และอนุรักษ์พลังงาน
กระทรวงพลังงาน

โครงการ :

จ้างซ่อมแซมห้องปฏิบัติงาน
กองพัฒนาพลังงานทดแทน
และอนุรักษ์พลังงาน อาคาร 8 ชั้น 3

สถาปนิก

[Signature]

วิศวกร

[Signature]

ผู้เขียนแบบ

[Signature]

ตรวจ

[Signature]

สหพท.2

[Signature]

สหพท.

[Signature]

อนุมัติ :

[Signature] 15 ม.ค. 68

ครั้งที่

การแก้ไข

วันที่

อนุมัติ

แสดงแบบ :

แบบขยายผนัง

วันที่

มาตราส่วน

12/12/67

NTS

แผ่นที่



จำนวนแผ่น

4

8


เลขที่แบบ

A-04

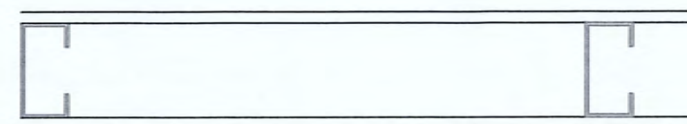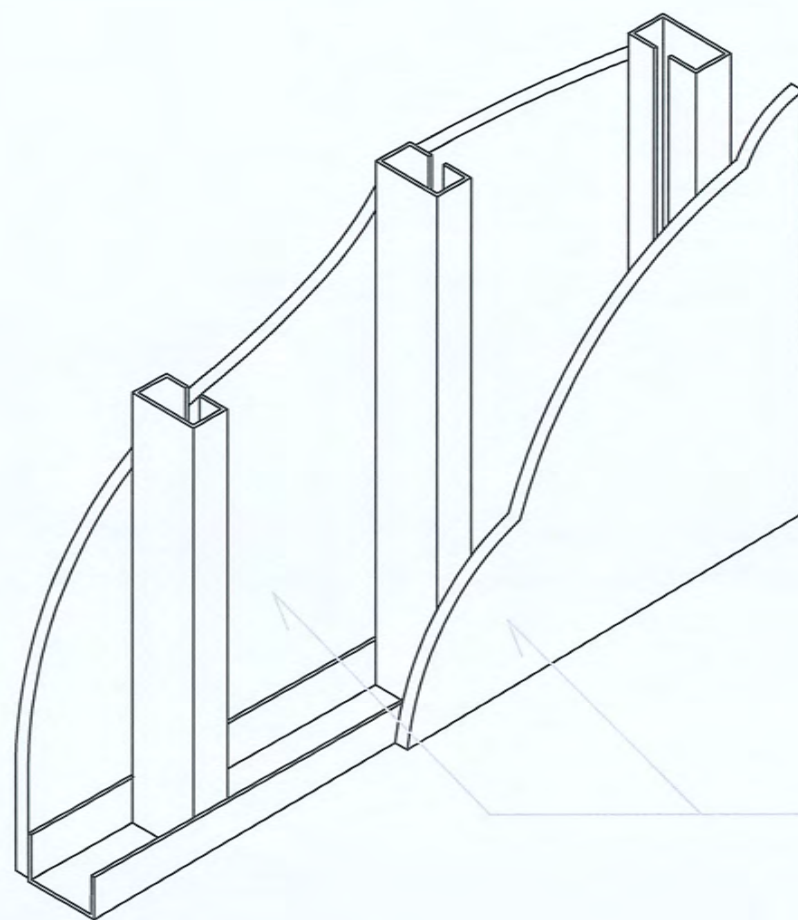


ผ 1

ผนังไฟเบอร์ซีเมนต์บอร์ด ขนาด 1.20 x 2.40 ม.
หนา 8 มม. โครงสร้างเหล็กชุบสังกะสี กรุ 2 ด้าน

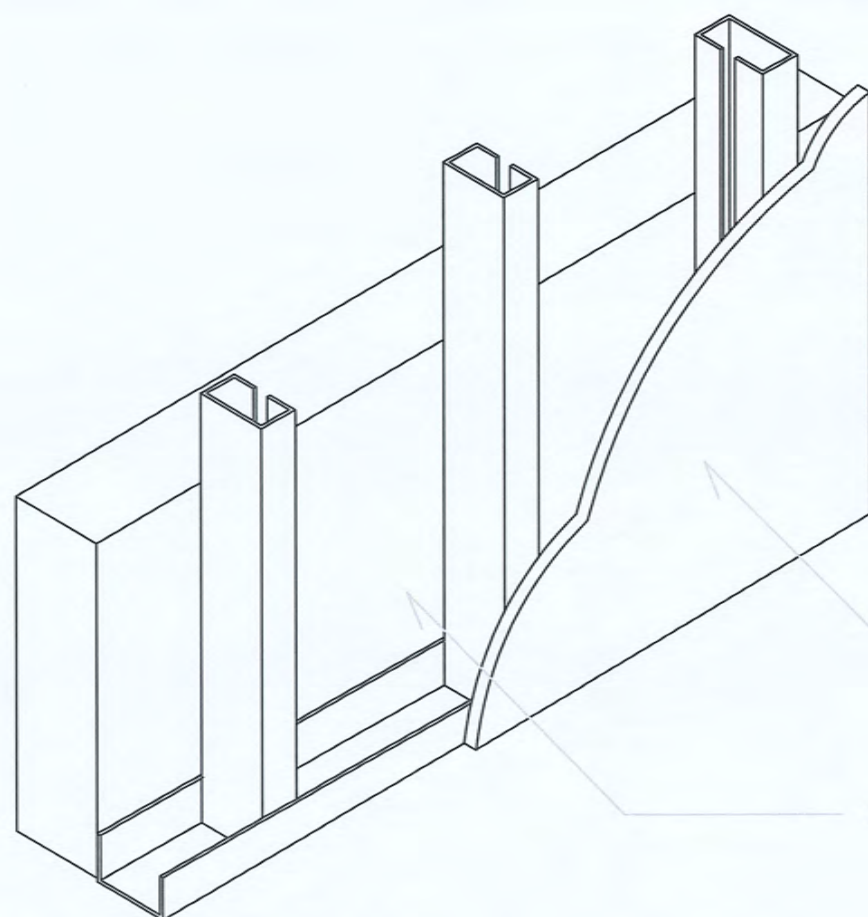

ผนังเดิมคงไว้

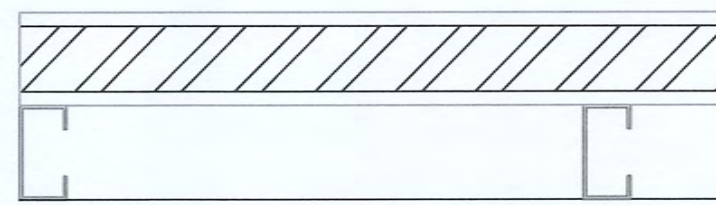

ผ 2

ผนังไฟเบอร์ซีเมนต์บอร์ด ขนาด 1.20 x 2.40 ม.
หนา 8 มม. โครงสร้างเหล็กชุบสังกะสี กรุ 1 ด้าน

รายการประกอบแบบไฟฟ้า				
ลำดับ	สัญลักษณ์	รายละเอียด	จำนวน	หน่วย
1		โคมติดลอย LED PANEL ขนาด 0.60 x 0.60 เมตร ค่าความสว่างไม่ต่ำกว่า 3500 Lumen	36	โคม
2		โคมติดลอย LED PANEL ขนาด 0.30 x 1.20 เมตร ค่าความสว่างไม่ต่ำกว่า 3200 Lumen	12	โคม
3		โคมติดลอย LED PANEL ขนาด 0.30 x 0.30 เมตร ค่าความสว่างไม่ต่ำกว่า 720 Lumen	14	โคม
4		ตัวรับคู่อุปกรณ์การวัดพร้อมม่านนิรภัย ขนาด 220 VA	47	ชุด
5		สวิตช์ทางเดียวขนาดไม่ต่ำกว่า 10 A 250 V	40	ชุด
6		ตัวรับคอมพิวเตอร(RJ45)	18	ชุด
7		ตัวรับโทรศัพท์(RJ11)	13	ชุด
8		เครื่องปรับอากาศของเดิม หรือทำตามสเปซ และติดตั้งใหม่ตามแบบ	12	เครื่อง
9		เครื่องปรับอากาศขนาด 13,000 BTU/H	1	เครื่อง
10		เครื่องปรับอากาศขนาด 18,000 BTU/H	1	เครื่อง
11		พัดลมดูดอากาศชนิดติดผนัง/กระจก ขนาด 6" 270 ลิตร/ชม	14	เครื่อง
12		กล่องรอยต่อสำหรับ LAN และโทรศัพท์ขนาด 8"x8"	1	ชุด
13		กล่องรอยต่อสำหรับโทรศัพท์ขนาด 4"x4"	1	ชุด
14		ตู้ควบคุมไฟฟ้า 3 เฟสขนาด 250A 30 วงจรย่อย	1	ชุด
15		เครื่องปรับอากาศขนาด 18,000 BTU/H	1	ชุด

การทดสอบ

หลังจากที่ติดตั้งแล้ว ผู้รับจ้างต้องดำเนินการทดสอบการทำงานของวัสดุและอุปกรณ์ไฟฟ้าทั้งหมดก่อนหน้าผู้ว่าจ้างหรือตัวแทนผู้ว่าจ้างตามวิธีการ และรายละเอียดที่วิศวกรผู้ออกแบบ หรือผู้ว่าจ้าง หรือตามที่บริษัทผู้ผลิตกำหนด โดยผู้รับจ้างต้องเปลี่ยนแปลงแก้ไขให้อ้างอิงได้ ซึ่งผู้รับจ้างต้องเสียค่าใช้จ่ายในการนี้ทั้งหมด ยกเว้นค่ากระแสไฟฟ้าที่ใช้ในการทดสอบภายในโครงการ

PANEL NAME : LP-WVL2 (LOAD CENTER 30 CKT)				LOCATION : WVL2											
FEEDER NO.	CONNECTION	CRT. NO.	LOAD	MCCB				CAPACITY (KVA)				SIZE OF CABLES	REMARK		
				IC(KA)	POLE	AF	AT	R	S	T	3PHASE				
F3 FROM MDB			MAIN CIRCUIT BREAKER	16	3	200	150						IEC01 25M4, E16, EMT 1/2"	ระยะห่าง MDB 30 M	
		1	ตัวรับไฟฟ้า	6	1	32	20	2.20					IEC01 2.5M2, E1.5, EMT 1/2"		
		3	ตัวรับไฟฟ้า	6	1	32	20		2.20				IEC01 2.5M2, E1.5, EMT 1/2"		
		5	ตัวรับไฟฟ้า	6	1	32	20			2.20			IEC01 2.5M2, E1.5, EMT 1/2"		
		7	แสงสว่าง	6	1	32	16	1.10					IEC01 2.5-1CX2, EMT 1/2"		
		9	แสงสว่าง	6	1	32	16		1.10				IEC01 2.5-1CX2, EMT 1/2"		
		11	ตัวรับไฟฟ้า	6	1	32	16			1.32			IEC01 2.5M2, E1.5, EMT 1/2"		
		13	ตัวรับไฟฟ้า	6	1	32	20	1.76					IEC01 2.5M2, E1.5, EMT 1/2"		
		15	ตัวรับไฟฟ้า	6	1	32	20		1.18				IEC01 2.5M2, E1.5, EMT 1/2"		
		17	เครื่องปรับอากาศ	6	1	32	25				5.28		IEC01 4M2, E2.5, EMT 1/2"		
		19	เครื่องปรับอากาศ	6	1	32	25	5.28					IEC01 4M2, E2.5, EMT 1/2"		
		21	เครื่องปรับอากาศ	6	1	32	25			5.28			IEC01 4M2, E2.5, EMT 1/2"		
		23	พัดลมระบายอากาศ	6	1	32	20					0.20	IEC01 2.5-1CX2, EMT 1/2"		
		25													
		27													
กรมพัฒนาพลังงานทดแทน
และอนุรักษ์พลังงาน
กระทรวงพลังงาน

โครงการ :

จ้างซ่อมแซมห้องปฏิบัติงาน
กองพัฒนาพลังงานทดแทน
และอนุรักษ์พลังงาน อาคาร 8 ชั้น 3

สถาปนิก

[Signature]

วิศวกร

[Signature]

ผู้เขียนแบบ

[Signature]

ตรวจ

[Signature]

ส.พพ.2

[Signature]

พพ.

[Signature]

อนุมัติ :

[Signature] 15.10.68

ครั้งที่

การแก้ไข

วันที่


อนุมัติ

ครั้งที่	การแก้ไข	วันที่	อนุมัติ

แสดงแบบ :

ผังไฟฟ้าแสงสว่างและเต้ารับ

วันที่	มาตรฐาน
12/12/67	1 : 100
แผ่นที่	จำนวนแผ่น
6	8
เลขที่แบบ	E-02

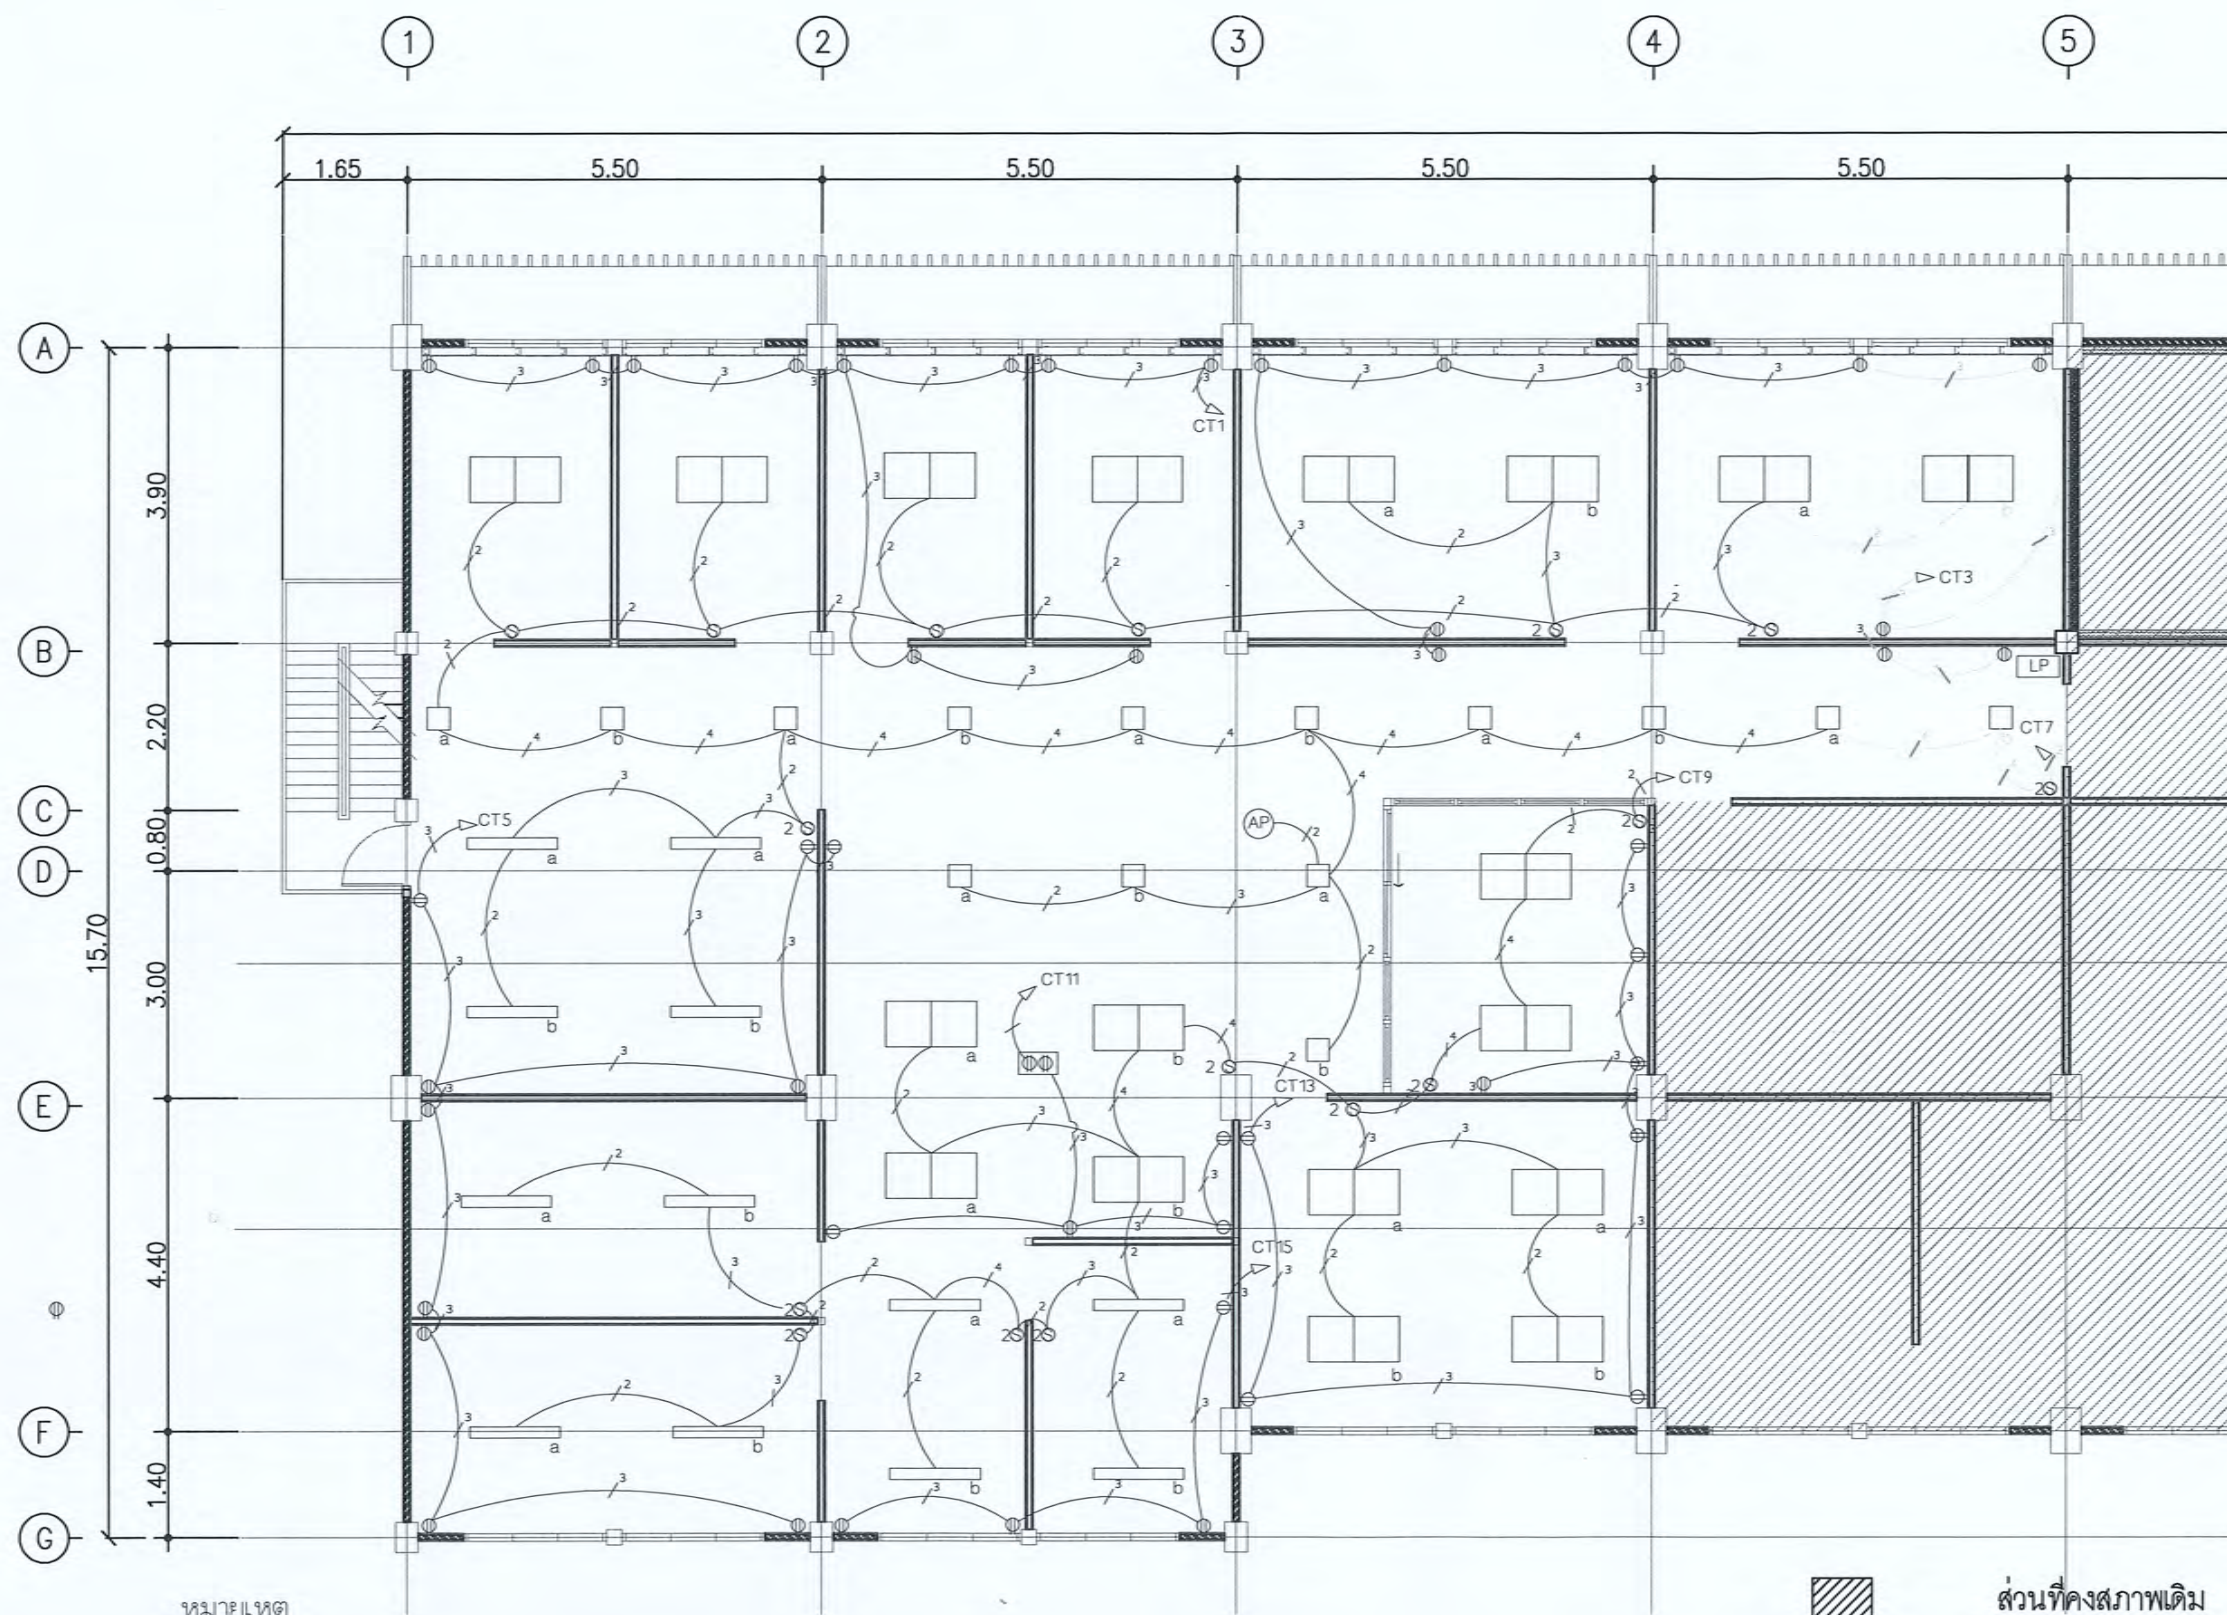


หมายเหตุ

- การเดินสายไฟฟ้าให้เดินระบบร้อยท่อ PVC ขนาดไม่ต่ำกว่า 1/2"
- การเดินสายไฟฟ้าจะต้องเดินในท่อร้อยสายทั้งหมด
- สายไฟฟ้าให้ใช้ขนาดไม่ต่ำกว่า 2.5 sq.mm. ของ THAI YAZAKI หรือเทียบเท่า
- หลอดไฟฟ้าและอุปกรณ์ไฟฟ้าให้ใช้ของ PHILLIPS หรือเทียบเท่า
- สวิตช์ให้ติดตั้งสูงจากพื้น 1.20 ม.
- เต้าเสียบให้ติดตั้งสูงจากพื้น 0.30 ม.

ผังไฟฟ้าแสงสว่างและเต้ารับ
มาตรฐาน 1:100



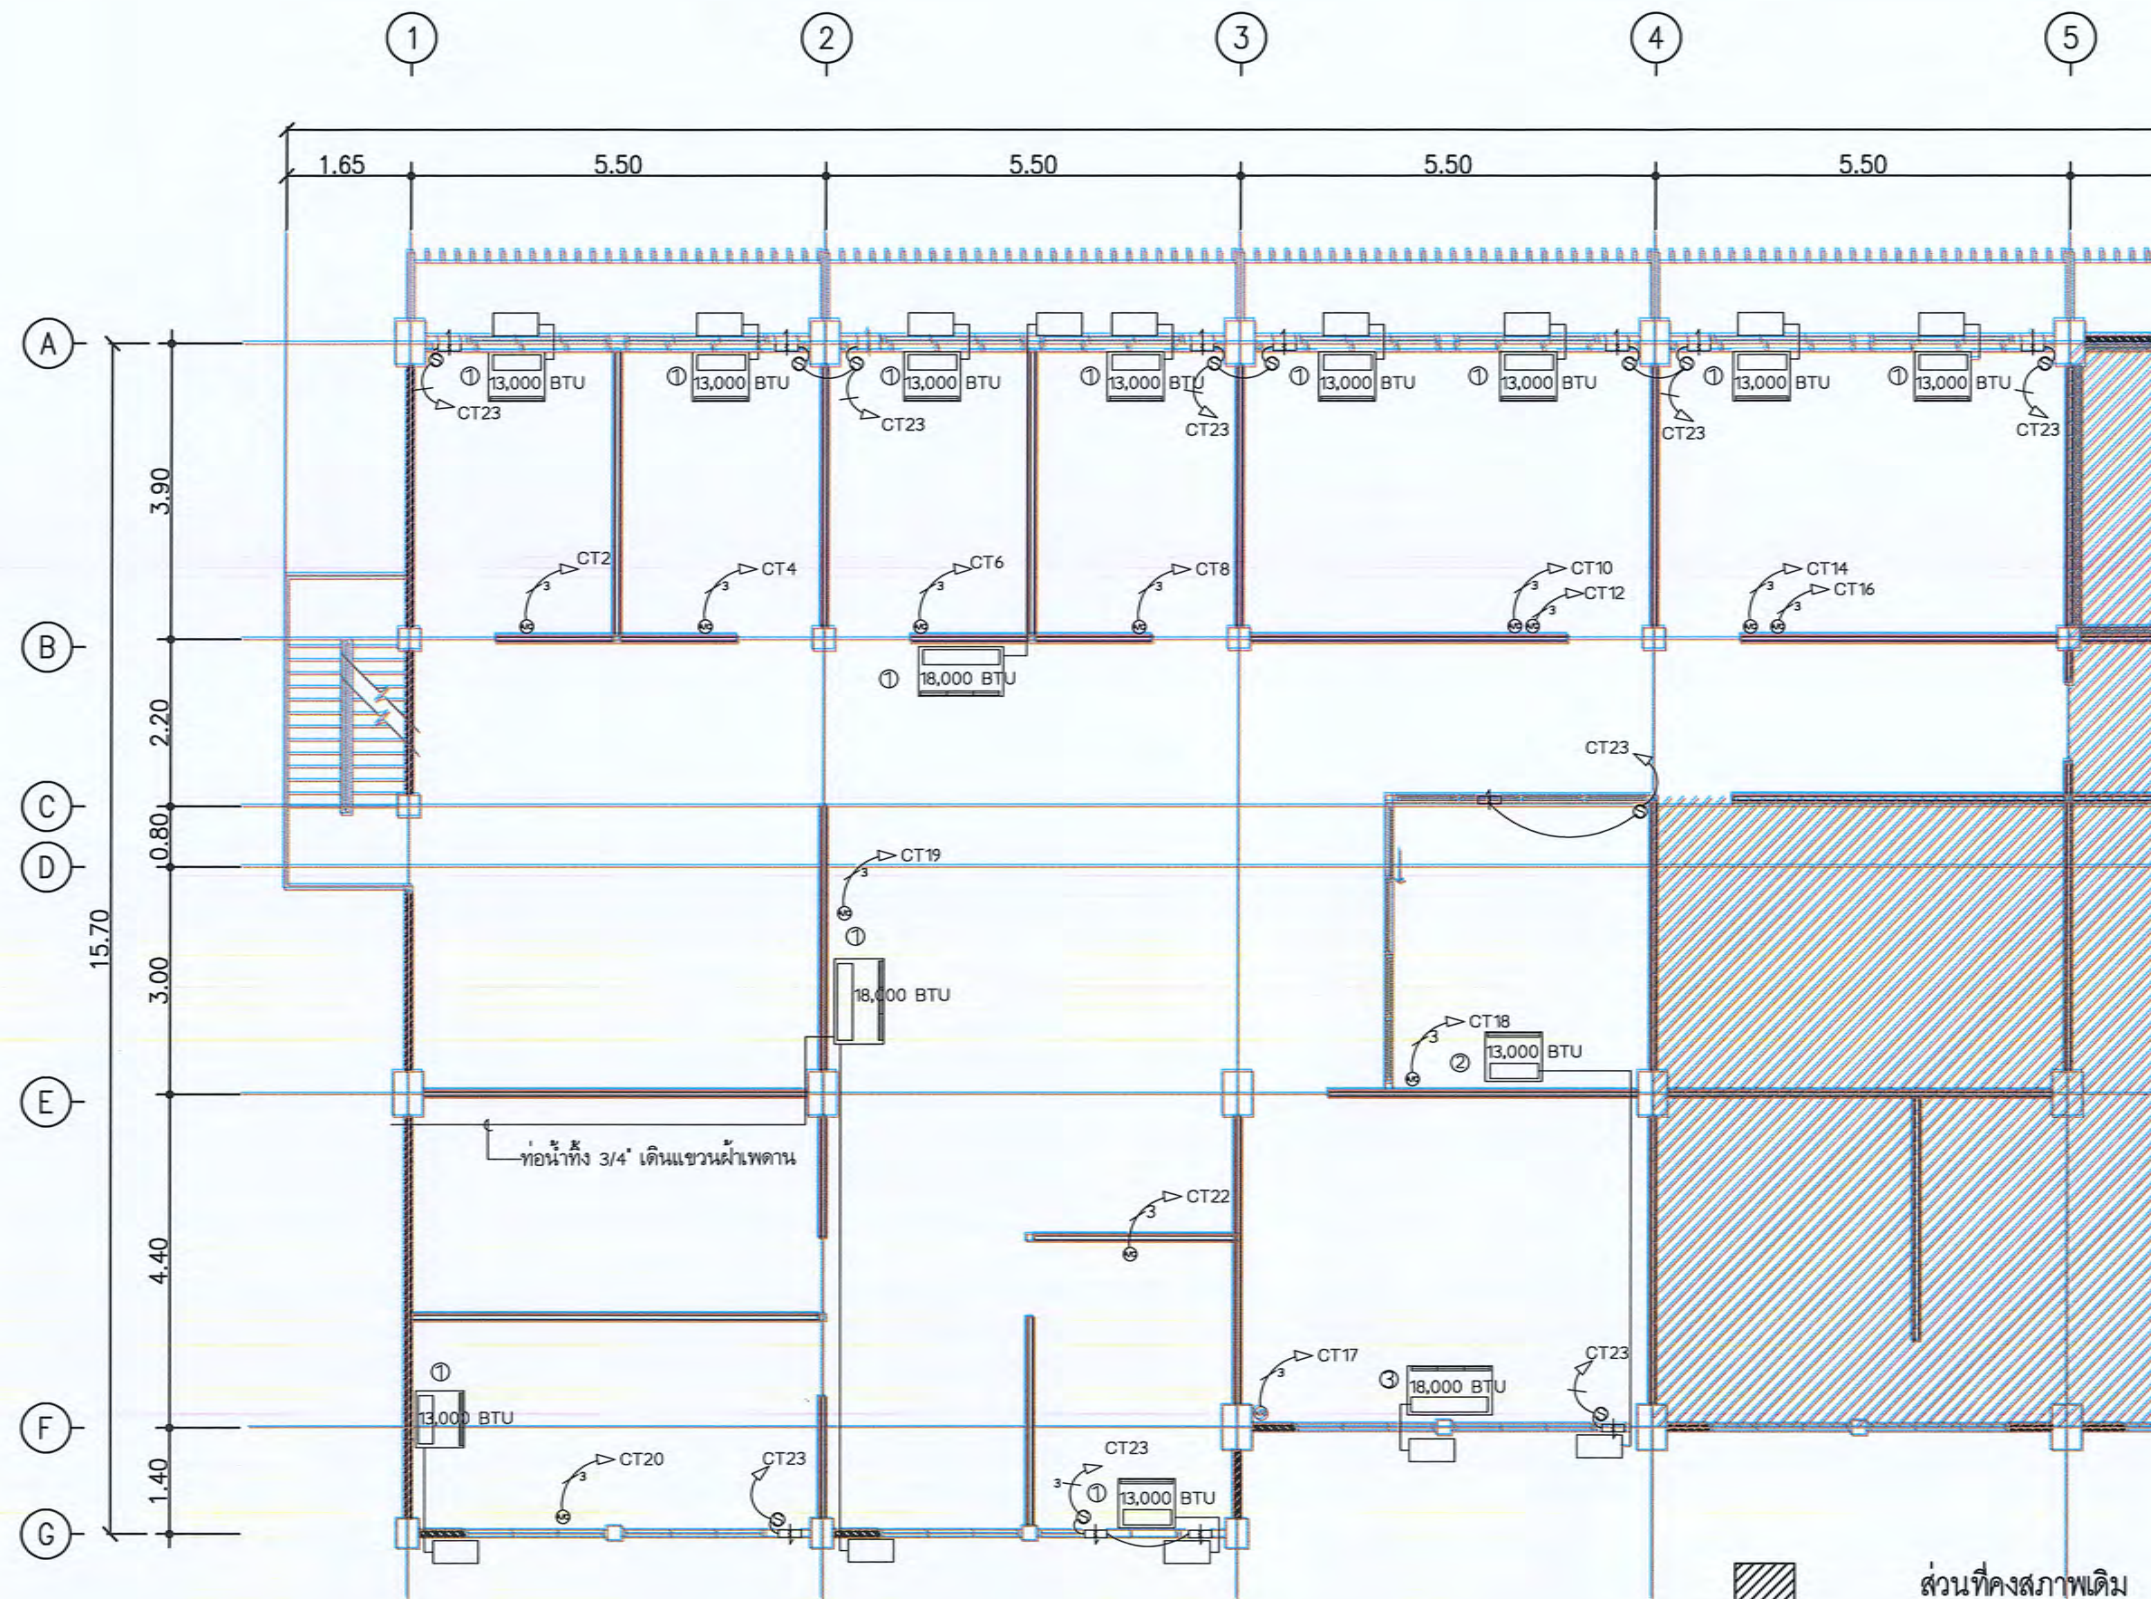

หมายเหตุ

- การเดินสายไฟฟ้าให้เดินระบร้อยท่อ PVC ขนาดไม่ต่ำกว่า 1/2"
- การเดินสายไฟฟ้าจะต้องเดินในท่อร้อยสายทั้งหมด
- สายไฟฟ้าให้ใช้ขนาดไม่ต่ำกว่า 2.5 sq.mm. ของ THAI YAZAKI หรือเทียบเท่า
- เซอร์กิตเบรกเกอร์และอุปกรณ์ไฟฟ้าให้ใช้ของ SCHNEIDER หรือเทียบเท่า
- สวิตช์ให้ติดตั้งสูงจากพื้น 1.20 ม.
- เต้าเสียบให้ติดตั้งสูงจากพื้น 0.30 ม.

ผังเครื่องปรับอากาศและพัดลมระบายอากาศ
มาตราส่วน



กรมพัฒนาพลังงานทดแทน
และอนุรักษ์พลังงาน
กระทรวงพลังงาน

โครงการ :

จ้างซ่อมแซมห้องปฏิบัติงาน
กองพัฒนาพลังงานทดแทน
และอนุรักษ์พลังงาน อาคาร 8 ชั้น 3

สถาปนิก

[Signature]

วิศวกร

[Signature]

ผู้เขียนแบบ

[Signature]

ตรวจ

[Signature]

สถาปนิก 2

[Signature]

สถาปนิก

[Signature]

อนุมัติ :

[Signature] 30229.68

ครั้งที่

การแก้ไข

วันที่


อนุมัติ

ครั้งที่	การแก้ไข	วันที่	อนุมัติ

แสดงแบบ :

ผังเครื่องปรับอากาศ
และพัดลมระบายอากาศ

วันที่	มาตราส่วน
12/12/67	1 : 100
แผ่นที่	จำนวนแผ่น
7	8
เลขที่แบบ	E-03

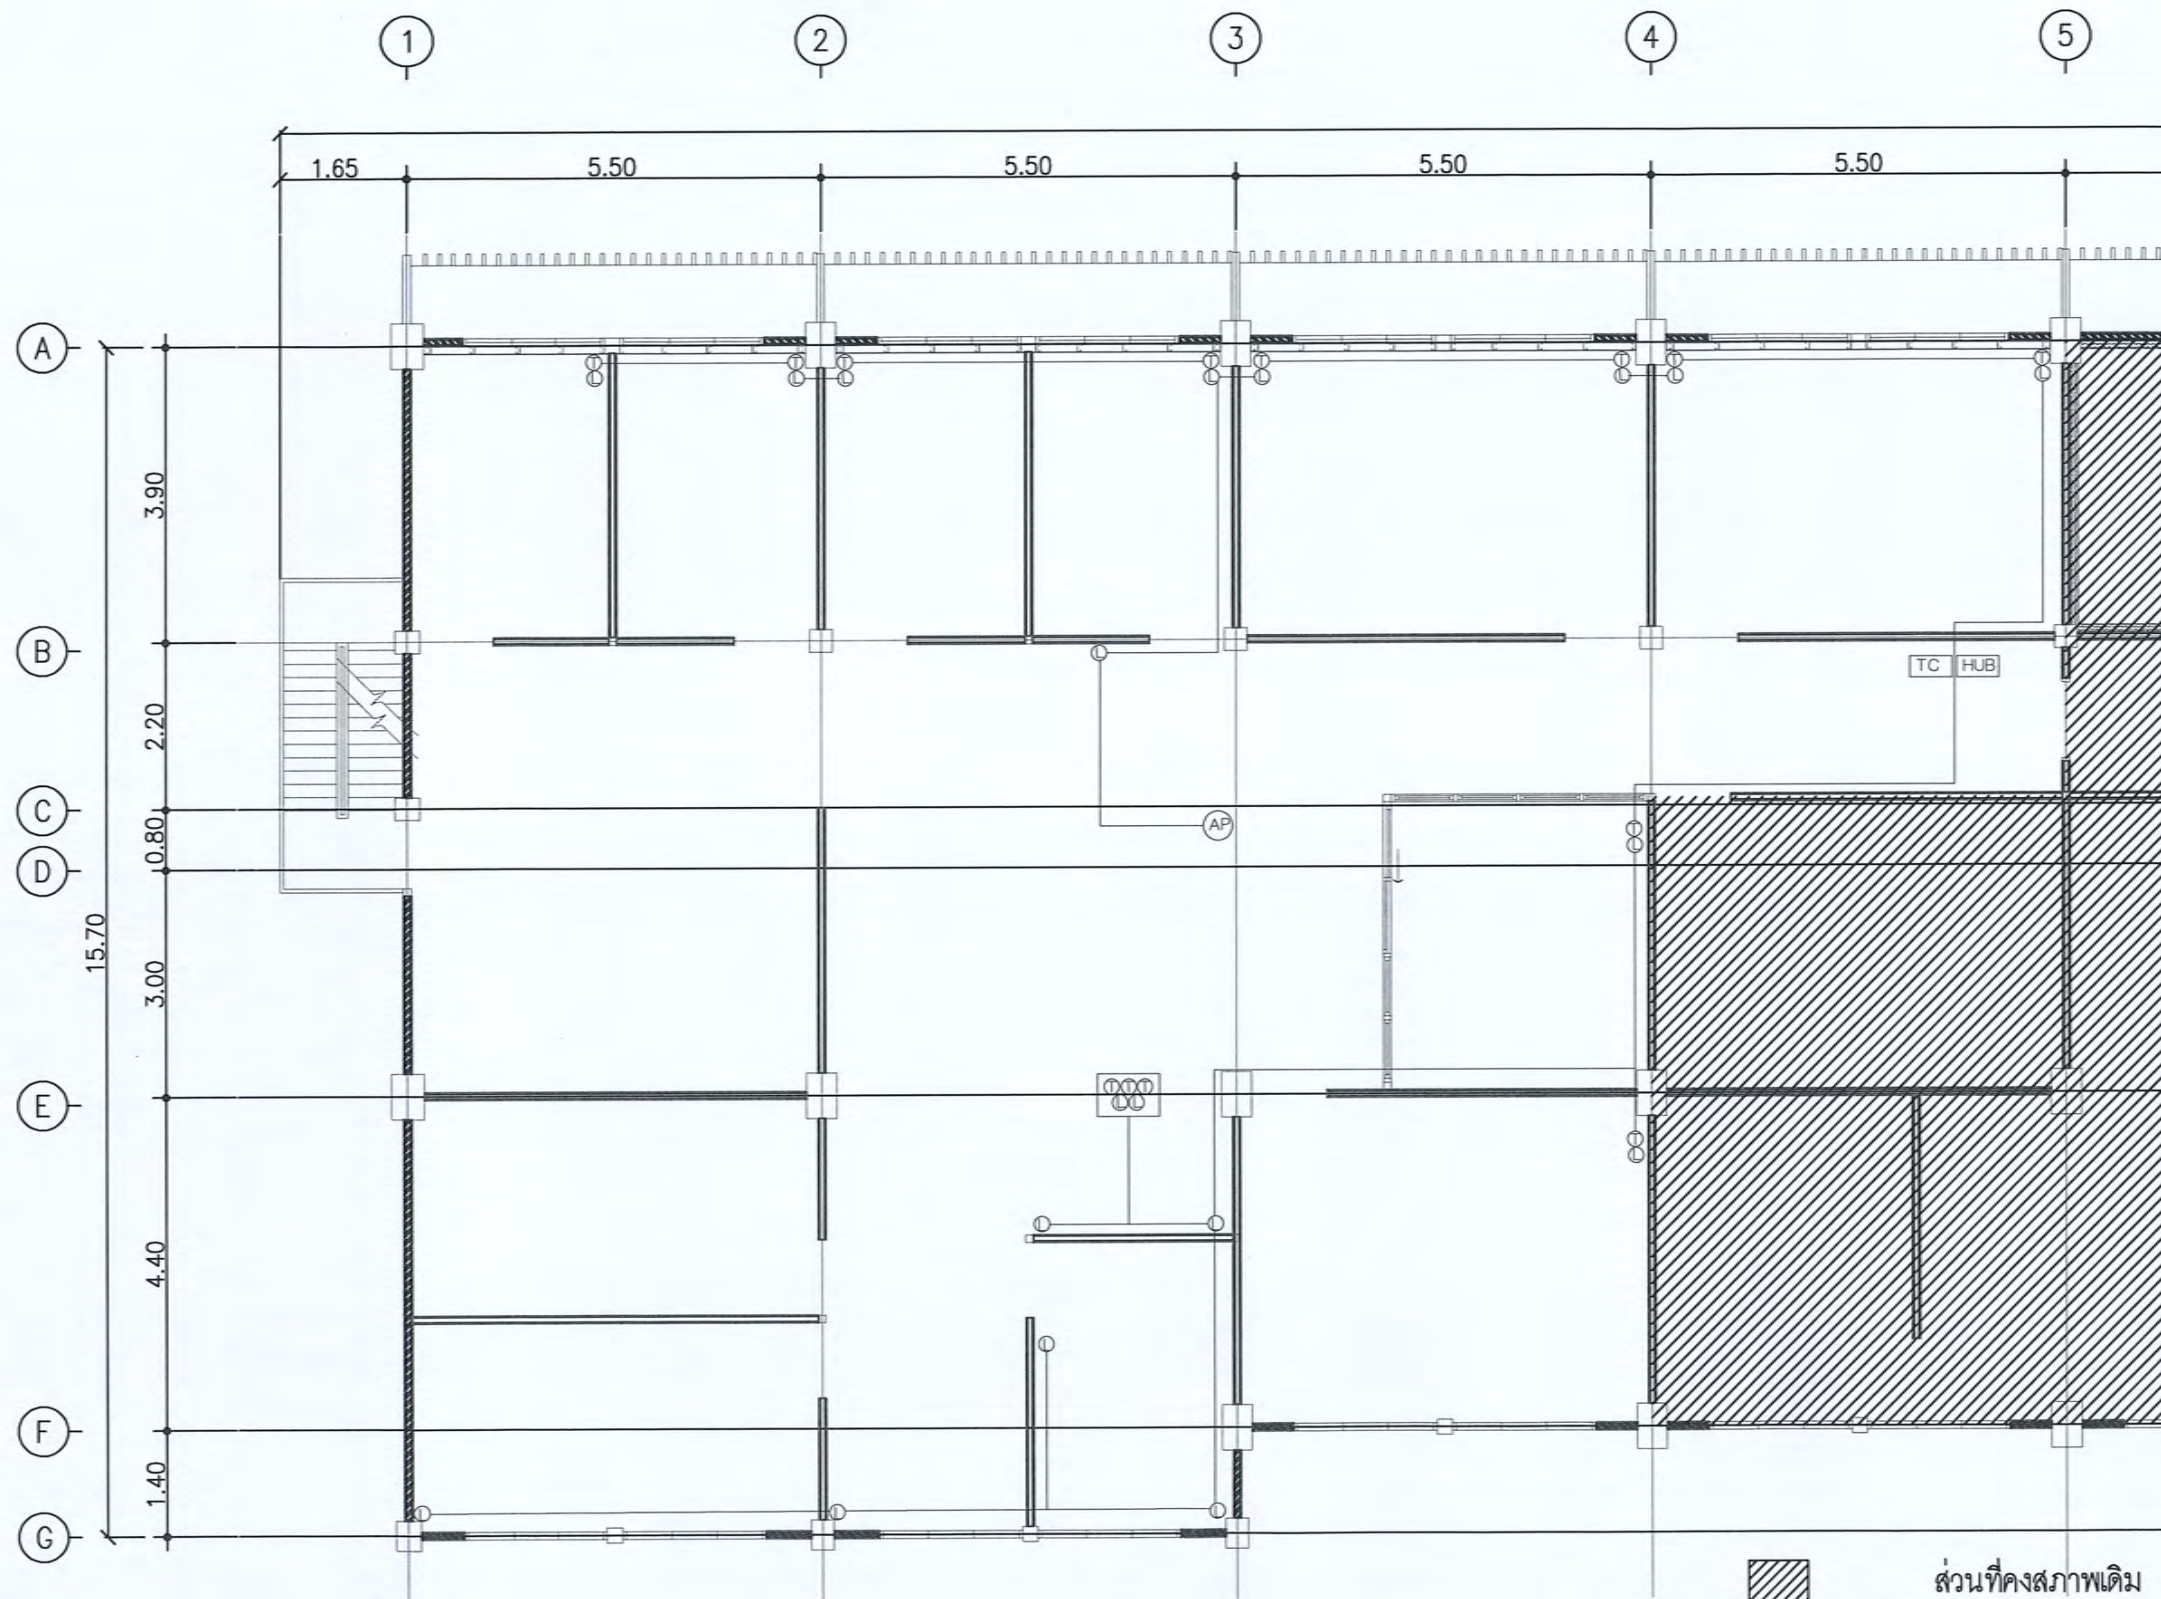

หมายเหตุ

- การเดินสายไฟฟ้าให้เดินระบร้อยท่อ PVC ขนาดไม่ต่ำกว่า 1/2"
- การเดิน LAN, สายเคเบิล, สายโทรศัพท์ จะต้องเดินในท่อร้อยสายทั้งหมด
- สาย LAN ให้ใช้สายชนิด CAT6 ของ LINK หรือเทียบเท่า
- หลอดไฟฟ้าและอุปกรณ์ไฟฟ้าให้ใช้ของ PHILLIPS หรือเทียบเท่า
- เต้ารับ LAN และโทรศัพท์ให้ติดตั้งสูงจากพื้น 0.30 ม.

ผังเต้ารับเครือข่าย LAN และ โทรศัพท์
มาตราส่วน 1:100



กรมพัฒนาพลังงานทดแทน
และอนุรักษ์พลังงาน
กระทรวงพลังงาน

โครงการ :

จ้างซ่อมแซมห้องปฏิบัติงาน
กองพัฒนาพลังงานทดแทน
และอนุรักษ์พลังงาน อาคาร 8 ชั้น 3

สถาปนิก	
วิศวกร	
ผู้เขียนแบบ	
ตรวจ	
รพท.2	

มพพ

อนุมัติ : 15 ธ.ค. 68

ครั้งที่	การแก้ไข	วันที่	อนุมัติ

แสดงแบบ :

ผังเต้ารับเครือข่าย LAN
และโทรศัพท์

วันที่	มาตราส่วน
12/12/67	1 : 100
แผ่นที่	จำนวนแผ่น
8	8
เลขที่แบบ	E-04