





กรมพัฒนาพลังงานทดแทน
และอนุรักษ์พลังงาน
กระทรวงพลังงาน

แบบไฟฟ้าแสงสว่างถนน

โครงการไฟฟ้าพลังน้ำห้วยลำสินธุ์
ตำบลกงหรา อำเภอกงหรา จังหวัดพัทลุง

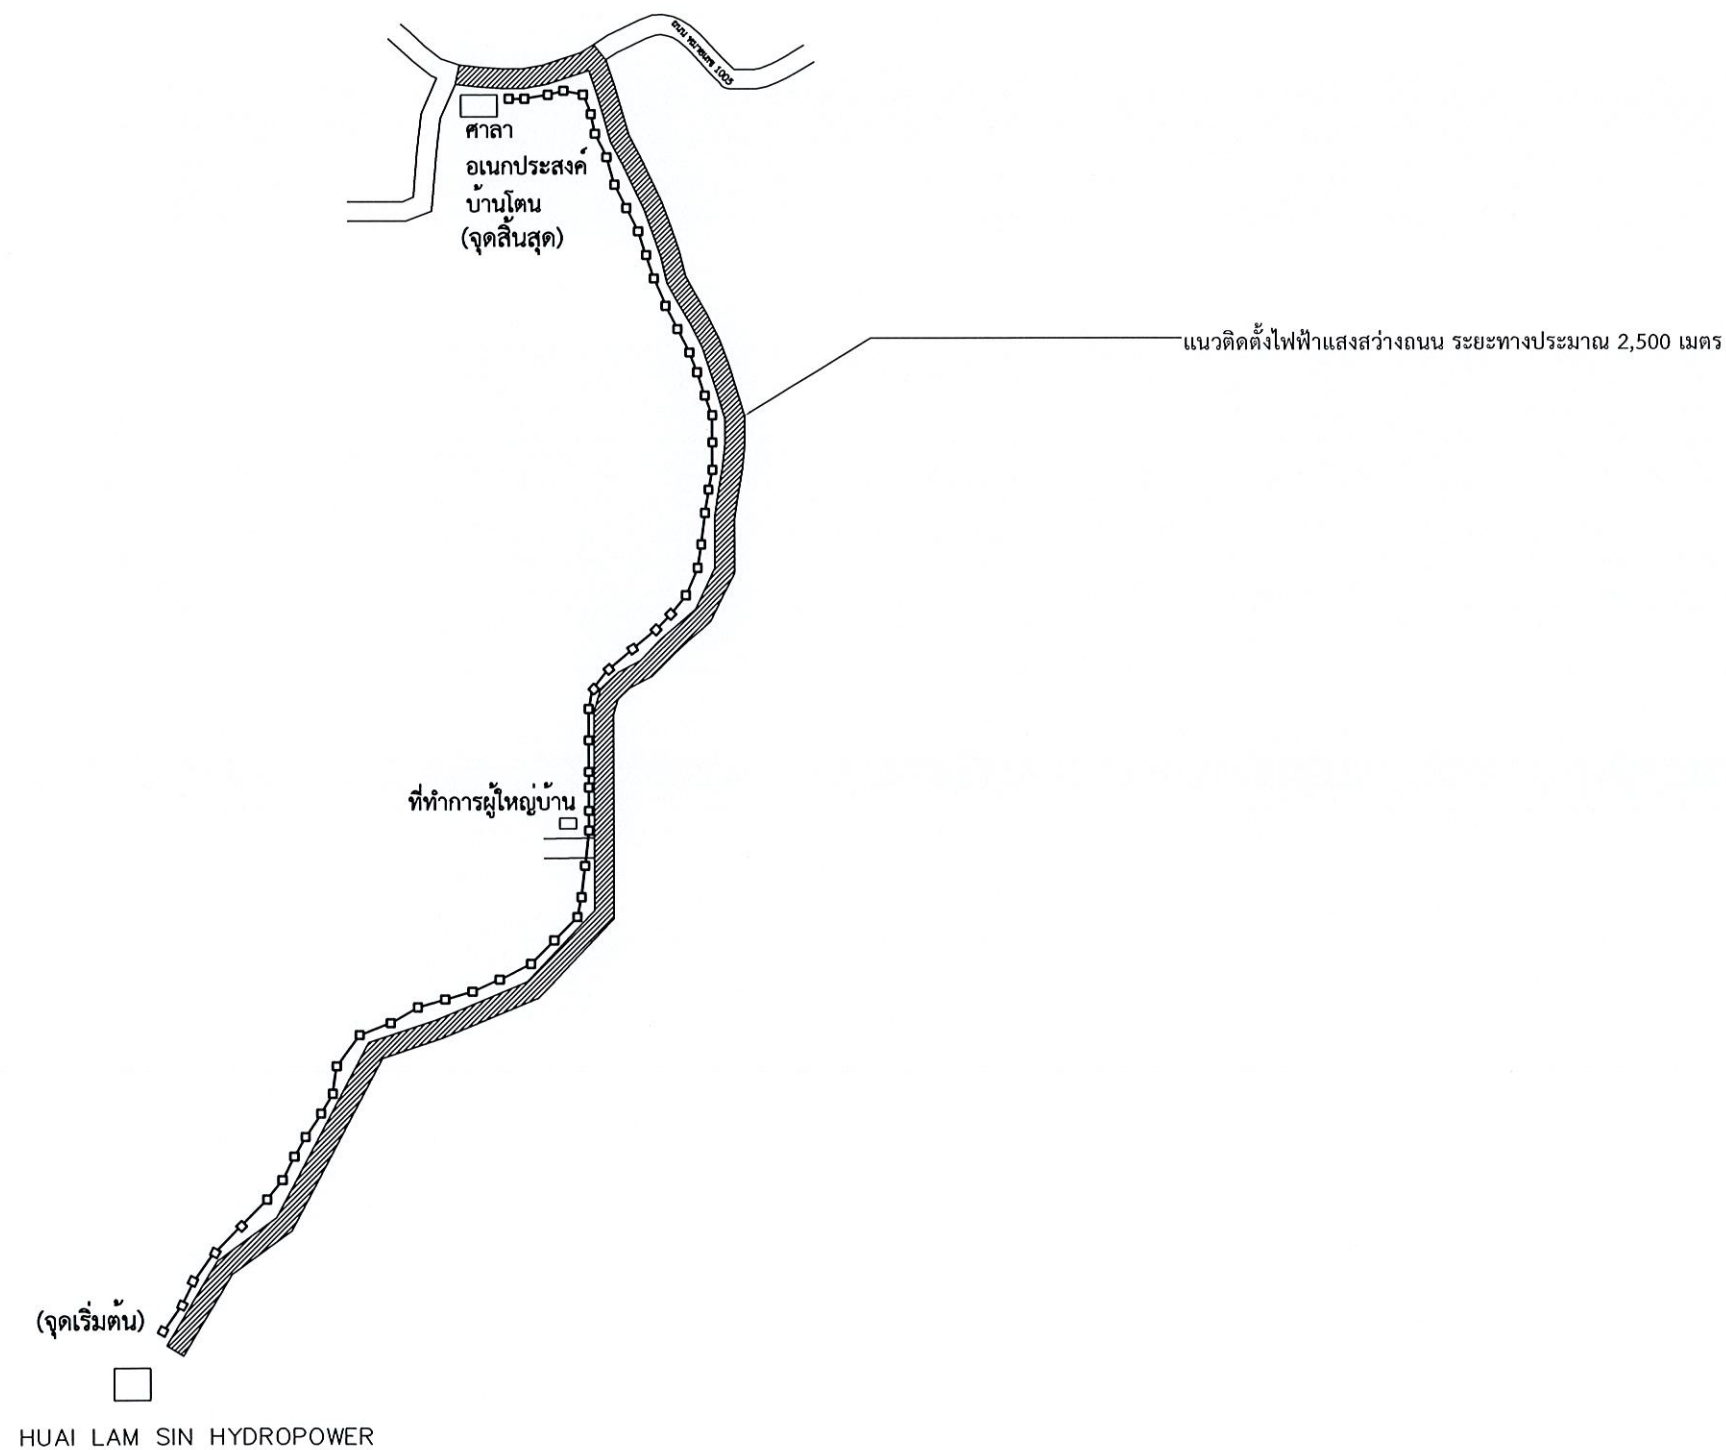

หมายเหตุ : 1.รูปแบบการปักเสาไฟพาดสายไฟแรงต่ำให้เป็นไปตามแบบมาตรฐานของการไฟฟ้าส่วนภูมิภาค
 2.แบบนี้เป็นแบบเบื้องต้นสำหรับการเสนอราคาเท่านั้น ผู้รับจ้างจะต้องทำการสำรวจแนวเดินสายไฟ
 และจัดทำแบบให้ พพ. อนุมัติก่อนดำเนินการก่อสร้าง

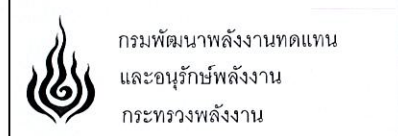

โครงการ :

ไฟฟ้าแสงสว่างถนน
โครงการไฟฟ้าพลังน้ำห้วยลำสินธุ์
ตำบลกลองหว่า อำเภอกงหรา จังหวัดพัทลุง

ออกแบบ	
เขียน	
ตรวจ	
รท. พพพ.1	
ผู้อำนวยการกอง	

อนุมัติ :

แบบแสดง :



ผังบริเวณ แนวไฟฟ้าแสงสว่างถนน

มาตราส่วน NOT TO SCALE

วัน/เดือน/ปี

แบบแผ่นที่	รวม	แผ่น
1	2	

เลขที่แบบ

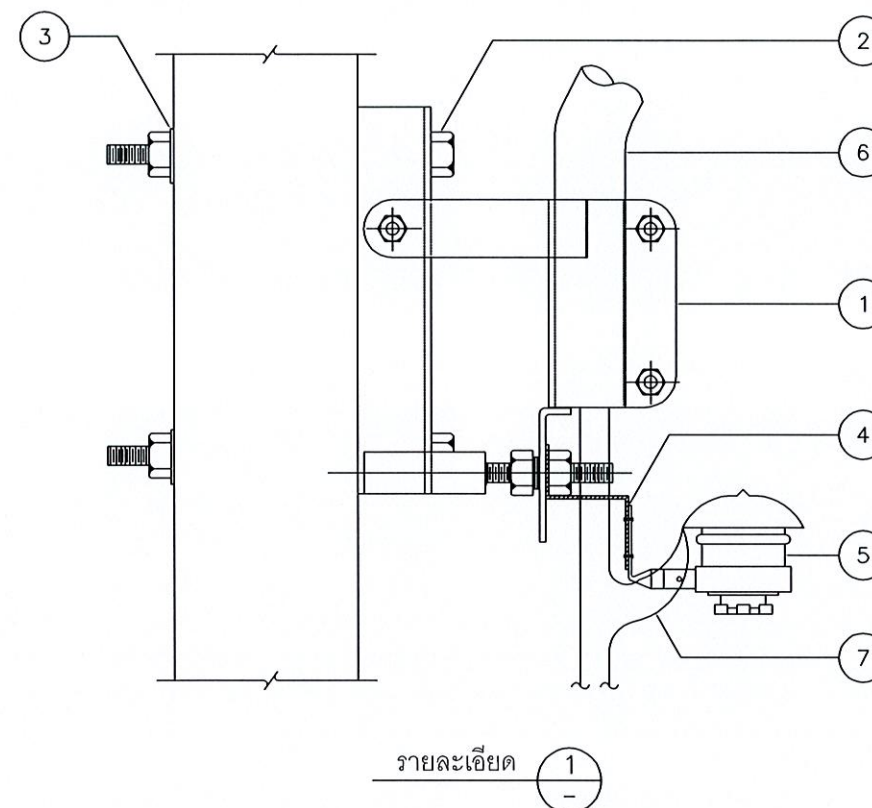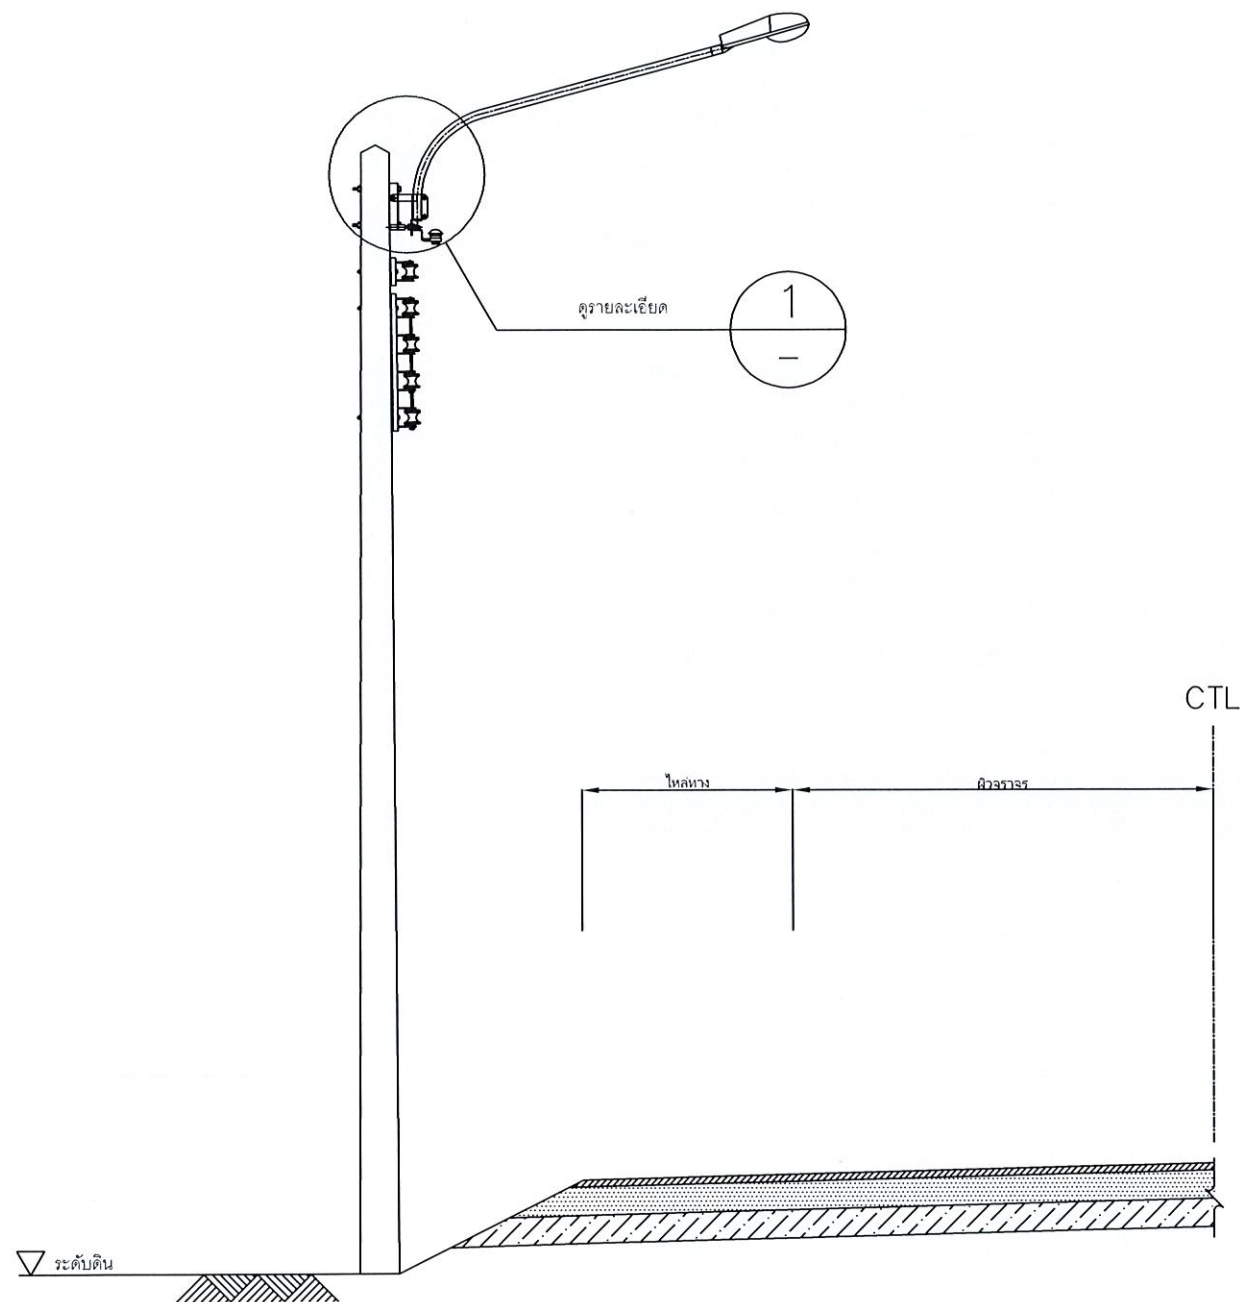

ลำดับที่	รายละเอียด
1	BRACKET, STREET LIGHT
2	BOLT, MACHINE 5/8"
3	WASHER, SQUARE FOR 5/8" BOLT
4	BRACKET. EXTENSION FOR OUTDOOR FUSE
5	OUTDOOR FUSE ASSEMBLY. 25 A
6	UPSWEEP PIPE BRACKET SIZE AND LENGTH AS REQUIRED
7	CONDUCTOR, PVC INSULATED, 1x2.5 mm ²

รายละเอียด STREET LIGHT BRACKET AND FUSE

หมายเหตุ : 1.แบบนี้เป็นแบบเบื้องต้นสำหรับการเสนอราคาเท่านั้น ผู้รับจ้างจะต้องทำการสำรวจจัดทำแบบ
ให้ พพ. อนุมัติก่อนดำเนินการก่อสร้าง



กรมพัฒนาพลังงานทดแทน
และอนุรักษ์พลังงาน
กระทรวงพลังงาน

โครงการ :

ไฟฟ้าแสงสว่างถนน
โครงการไฟฟ้าพลังน้ำห้วยลำสินธุ์
ตำบลกงหรา อำเภอกงหรา จังหวัดพัทลุง

ออกแบบ	<i>[Signature]</i>
เขียน	<i>[Signature]</i>
ตรวจ	<i>[Signature]</i>
ส. พพ. 1	<i>[Signature]</i>
ผู้อำนวยความสะดวก	<i>[Signature]</i>
อนุมัติ :	<i>[Signature]</i>

แบบแสดง :

รายละเอียด
ไฟฟ้าแสงสว่างถนน

มาตราส่วน NOT TO SCALE

วัน/เดือน/ปี

แบบแผ่นที่	รวม	แผ่น
2		2

เลขที่แบบ