ที่ มท ๐๘๐๓.๐๓/ว ๕๓๓๑

๑๖ กันยายน ๒๕๕๓

เรื่อง ขอความร่วมมือประชาสัมพันธ์การจัดงานวันเด็กแห่งชาติ ประจำปี ๒๕๕๔

(ฉบับที่ ๕)

กรมการปกครอง
ถนนอัษฎางค์ เขตพระนคร กทม. ๑๐๒๐๐

ลำดับที่	ชื่อ-สกุล	ตำแหน่ง	ลายมือชื่อ

ชื่อโครงการ	ประชุมเชิงปฏิบัติการเพื่อพัฒนาศักยภาพการบริหารจัดการขยะมูลฝอยชุมชนแบบครบวงจร		
ชื่อกิจกรรม	ประชุมเชิงปฏิบัติการเพื่อพัฒนาศักยภาพการบริหารจัดการขยะมูลฝอยชุมชนแบบครบวงจร		
วัน/เดือน/ปี	วันที่ 5 เดือน พฤศจิกายน พ.ศ. 2553		
สถานที่	ห้องประชุมเทศบาลตำบลเขาพระงาม		
ผู้เข้าร่วม	ตัวแทนชุมชน	จำนวน	1 คน
ผู้จัดทำ	ตัวแทนชุมชน		
ผู้ตรวจ	ตัวแทนชุมชน		

ลำดับที่	ชื่อ-สกุล	ตำแหน่ง	ลายมือชื่อ
1	นายสุรพล ทองดี	ตัวแทนชุมชน	
2	นางสาวพิมพ์ใจ แสงทอง	ตัวแทนชุมชน	
3	นายวิทยา ศรีสุข	ตัวแทนชุมชน	
4	นางกัลยา ใจดี	ตัวแทนชุมชน	
5	นายอนันต์ รักษ์ป่า	ตัวแทนชุมชน	
6	นางสาวรัตนา มั่นคง	ตัวแทนชุมชน	
7	นายประเสริฐ บุญมี	ตัวแทนชุมชน	
8	นางสมหมาย เกษตรดี	ตัวแทนชุมชน	
9	นายธนพล วงศ์สว่าง	ตัวแทนชุมชน	

| | | |

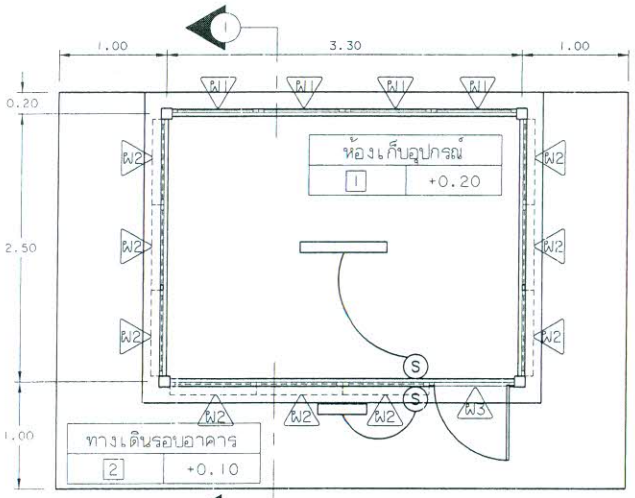

แปลนพื้นทั่วไป-แปลนไฟฟ้า

มาตราส่วน 1 : 50

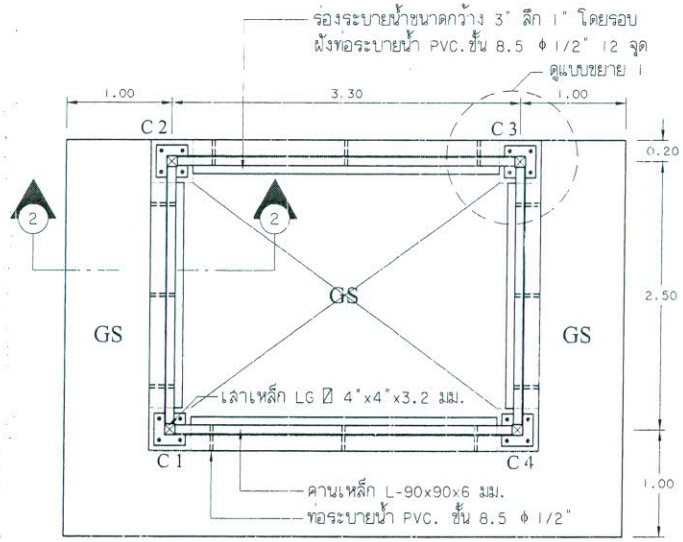

แปลนพื้น-เสาและฐานราก

มาตราส่วน 1 : 50

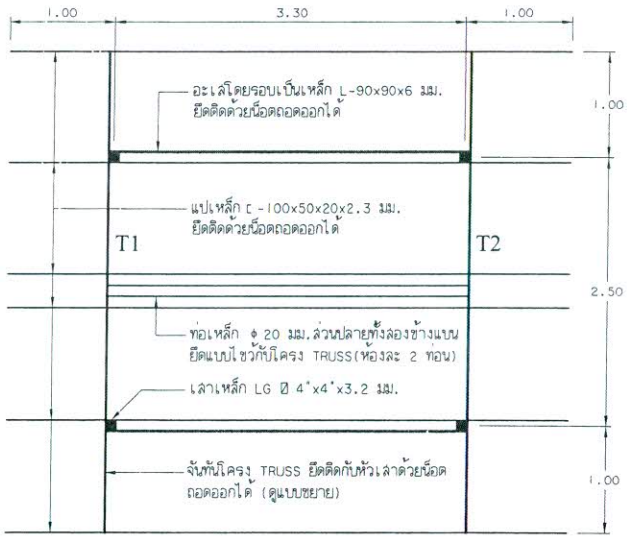

แปลนโครงหลังคา

มาตราส่วน 1 : 50

1 พื้น คสล.ผิวขัดมัน
2 พื้น คสล.ผิวขัดหยาบ

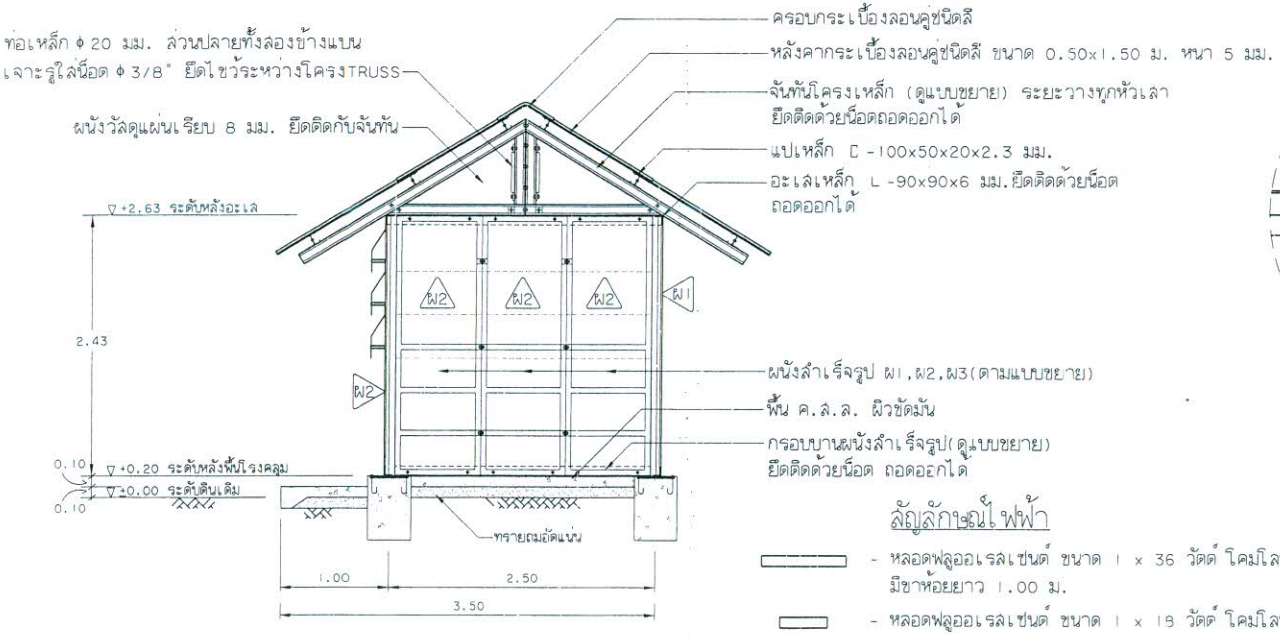

รูปตัด 1 - 1

มาตราส่วน 1 : 50

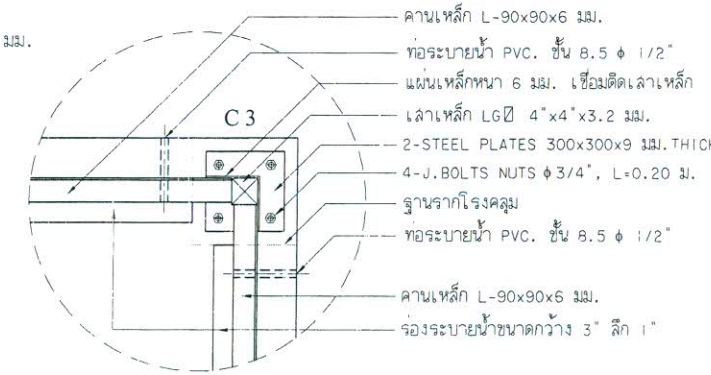

แบบขยาย 1

มาตราส่วน 1 : 20

สัญลักษณ์ไฟฟ้า

- หลอดฟลูออเรสเซนต์ ขนาด 1 x 36 วัตต์ โคมโลหะละท้อนแสง ขายึดหลอดแบบสปริง มีขาห้อยยาว 1.00 ม.
- หลอดฟลูออเรสเซนต์ ขนาด 1 x 18 วัตต์ โคมโลหะละท้อนแสง ไม่มีขาห้อย
- (S) สวิทช์ไฟฟ้า แบบกล่องพลาสติกติดลอย ฝาครอบพลาสติก ติดตั้งสูงจากพื้น 1.20-1.30 ม.
- การเดินสายไฟฟ้าทั้งหมดใช้สาย VAF เดินภายในท่อ PVC ชนิดร้อยสายไฟ CASS 1 ขนาดสายไฟฟ้าของดวงโคม ขนาดไม่เล็กกว่า 1.5 ตร.มม.

ครั้งที่	การแก้ไข	วันที่	อนุมัติ

กรมพัฒนาพลังงานทดแทนและอนุรักษ์พลังงาน
กระทรวงพลังงาน

แบบโรงคลุมอุปกรณ์ระบบผลิตไฟฟ้าด้วยเซลล์แสงอาทิตย์ แบบที่ 5		ออกแบบ
		เขียนแบบ
		วิศวกร
แบบแผ่นที่ 3	แบบแสดง แปลนพื้นและแปลนโครงหลังคา	ตรวจ
		หัวหน้ากลุ่ม
		ผู้อำนวยการ
		อนุมัติ

รวม 9 แผ่น | มาตราส่วน - | วันที่ 5/11/2553 | แบบเลขที่ สพล.03/53

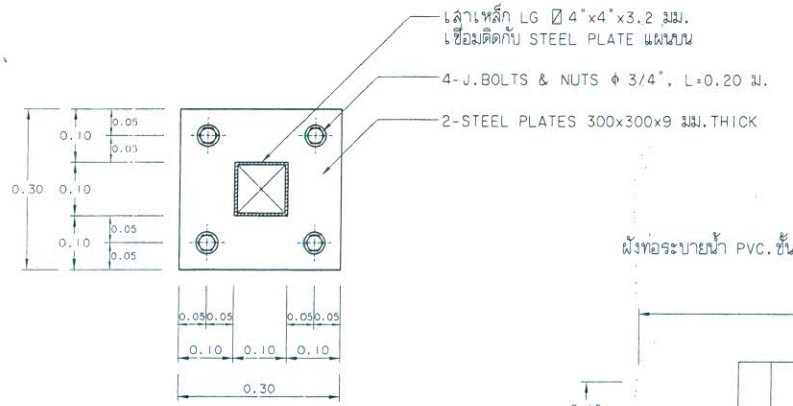

แบบขยาย STEEL PLATES

มาตราส่วน 1 : 10

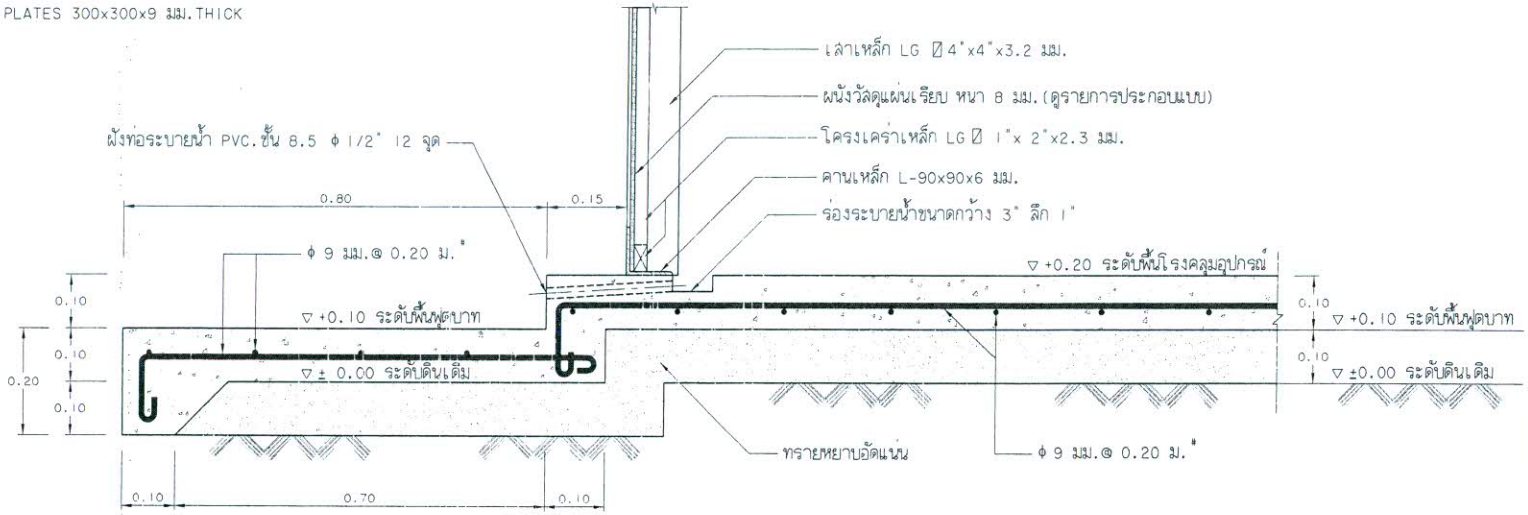

รูปตัด ② - ②

มาตราส่วน 1 : 10

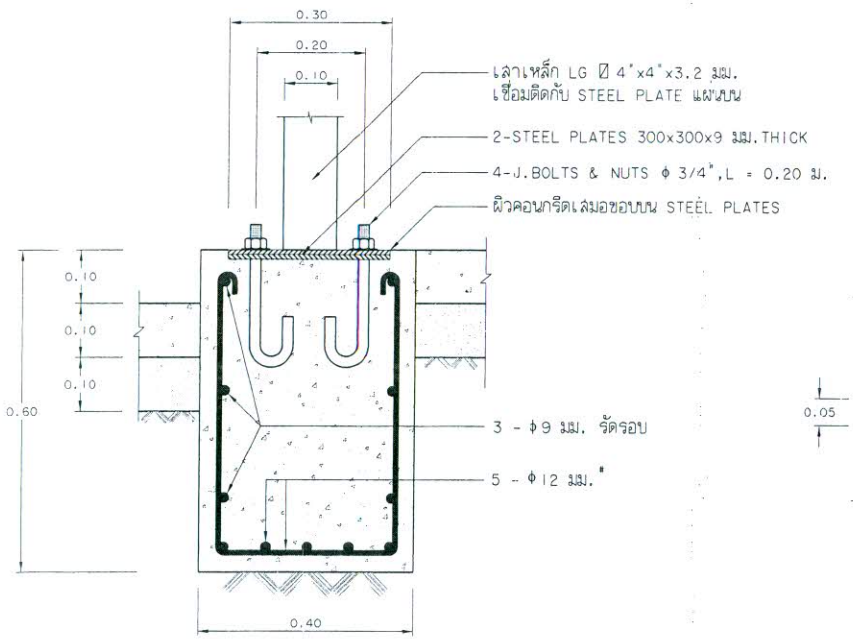

แบบขยายฐานราก

มาตราส่วน 1 : 10

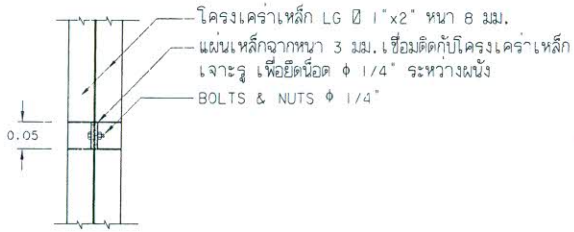

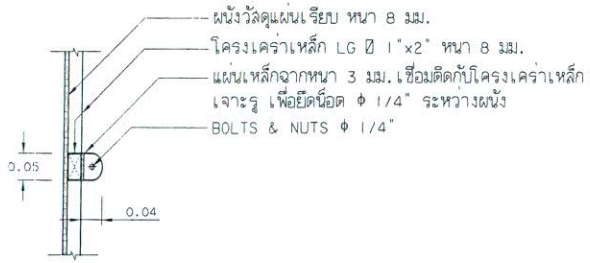

แบบขยาย 3

มาตราส่วน 1 : 10

ครั้งที่	การแก้ไข	วันที่	อนุมัติ

กรมพัฒนาพลังงานทดแทนและอนุรักษ์พลังงาน
กระทรวงพลังงาน

แบบโรงคลุมอุปกรณ์ระบบผลิตไฟฟ้าด้วยเซลล์แสงอาทิตย์ แบบที่ 5	ออกแบบ
	เขียนแบบ
	วิศวกร
	ตรวจ
	หัวหน้ากลุ่ม
	ผู้อำนวยการ
	อนุมัติ

แบบแผ่นที่ 4	แบบแสดง แบบขยายฐานรากและรูปตัดพื้น		
รวม 9 แผ่น	มาตราส่วน -	วันที่ 5/11/2553	แบบเลขที่ สพล.03/53

แบบแปลนหลังคาโรงเรือนอเนกประสงค์ ขนาด 5 เมตร
มาตราส่วน 1 : 50
แบบแปลนหลังคาโรงเรือนอเนกประสงค์ ขนาด 5 เมตร
มาตราส่วน 1 : 50
แบบแปลนหลังคาโรงเรือนอเนกประสงค์ ขนาด 5 เมตร
มาตราส่วน 1 : 50
แบบแปลนหลังคาโรงเรือนอเนกประสงค์ ขนาด 5 เมตร
มาตราส่วน 1 : 50

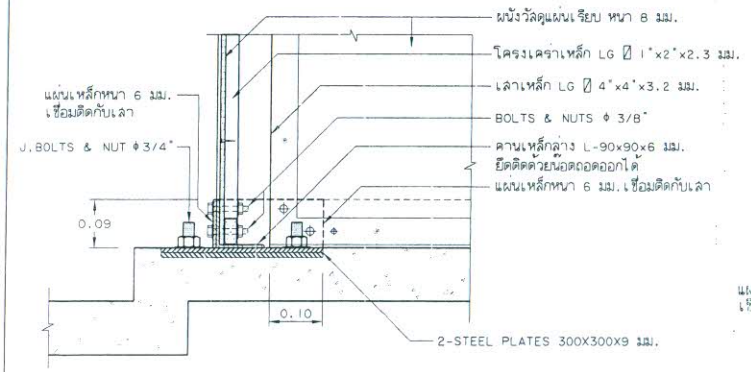

แบบขยายรูปตั้งช่วงล่าง

มาตราส่วน 1 : 10

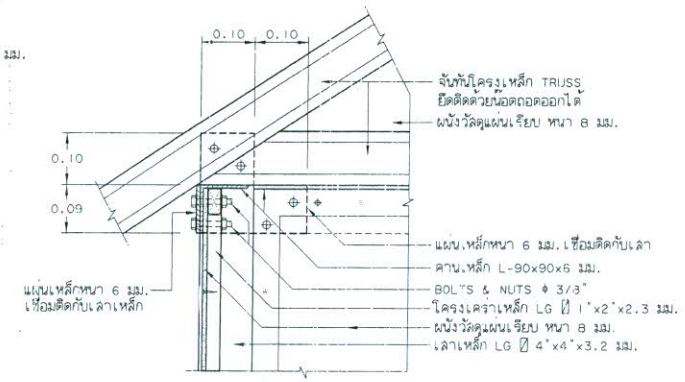

แบบขยายรูปตั้งช่วงบน(ด้านใน)

มาตราส่วน 1 : 10

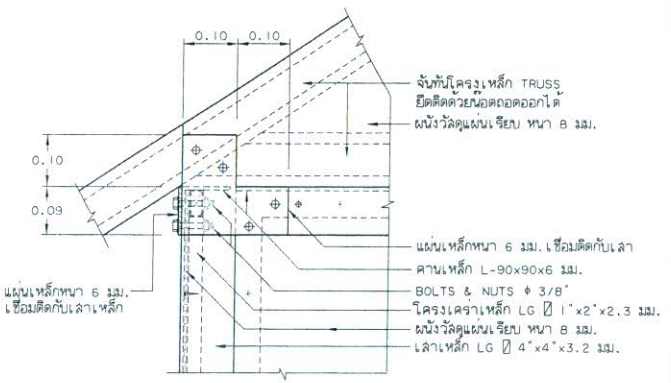

แบบขยายรูปตั้งช่วงบน(ด้านนอก)

มาตราส่วน 1 : 10

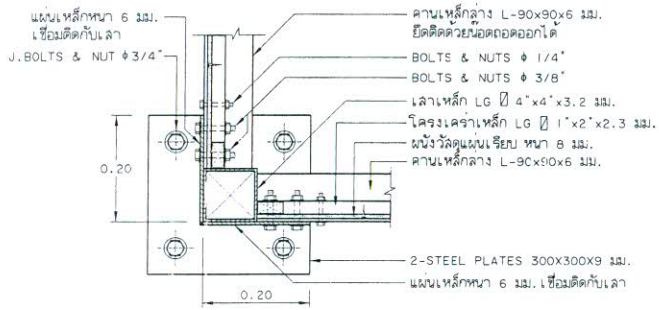

แปลนลักษณะเสา C1,C2,C3,C4 ช่วงล่าง

มาตราส่วน 1 : 10

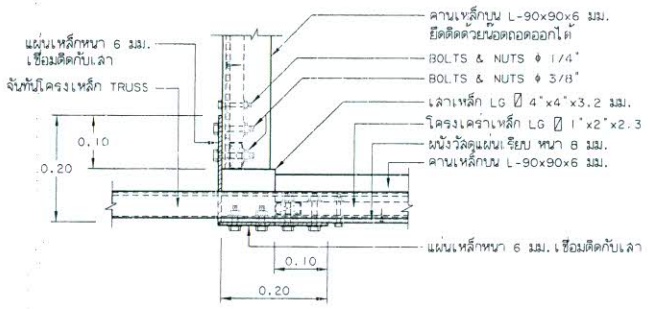

แปลนลักษณะเสา C1,C2,C3,C4 ช่วงบน

มาตราส่วน 1 : 10

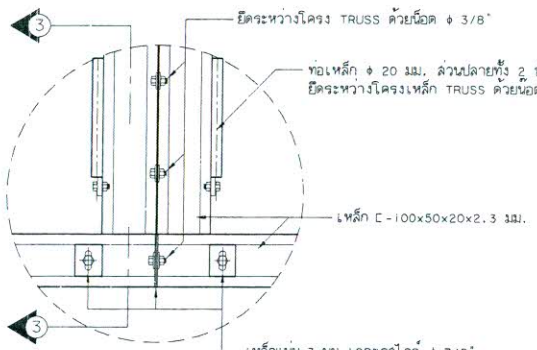

แบบขยาย 2

มาตราส่วน 1 : 10

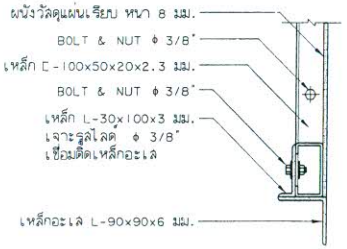

รูปตัด ③ - ③

มาตราส่วน 1 : 10

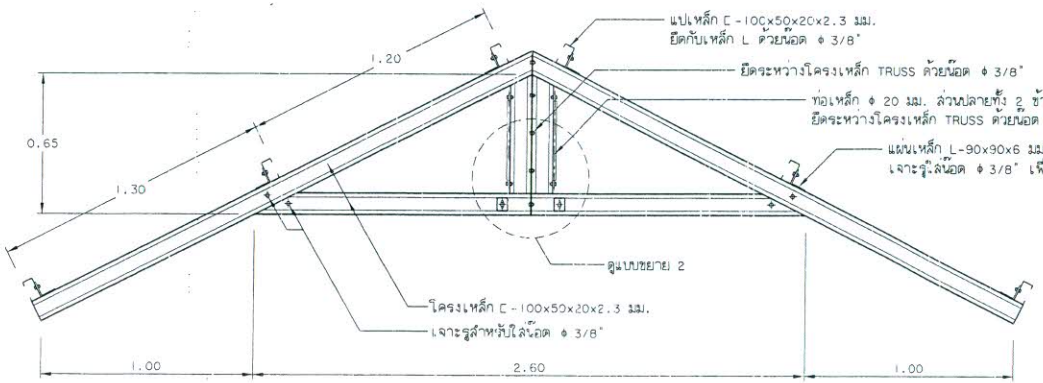

แบบขยายโครงหลังคา TRUSS เหล็ก(T1,T2)

มาตราส่วน 1 : 25

ครั้งที่	การแก้ไข	วันที่	อนุมัติ

กรมพัฒนาพลังงานทดแทนและอนุรักษ์พลังงาน
การไฟฟ้าว่างพลังงาน

แบบโรงคลุมอุปกรณ์ระบบผลิตไฟฟ้าด้วยเซลล์แสงอาทิตย์ แบบที่ 5

ออกแบบ
เขียนแบบ
วิศวกร
ตรวจ
หัวหน้ากลุ่ม
ผู้อำนวยการ
อนุมัติ

แบบแผ่นที่ 6	แบบแสดง แปลนลักษณะเสาและแบบขยายรูปตั้ง		
รวม 9 แผ่น	มาตราส่วน -	วันที่ 5/11/2553	แบบเลขที่ สพล.03/53

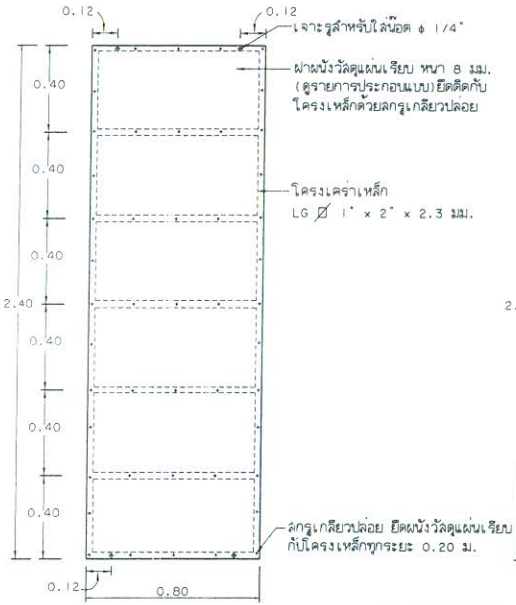

แบบขยาย ผ1

มาตราส่วน 1:25

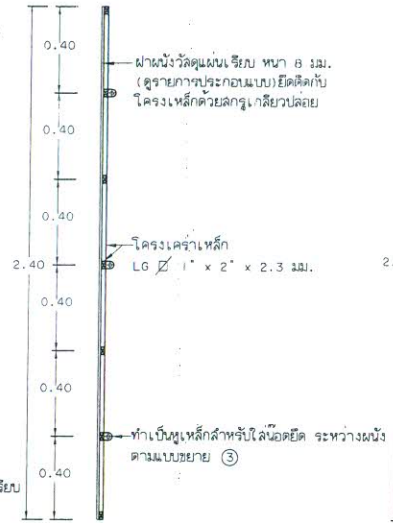

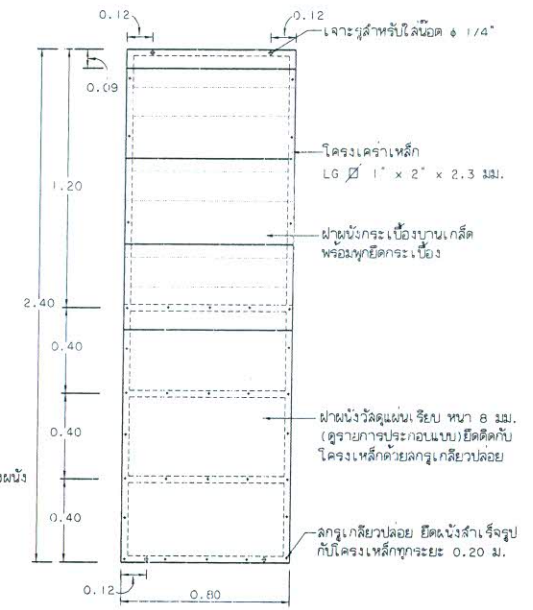

แบบขยาย ผ2

มาตราส่วน 1:25

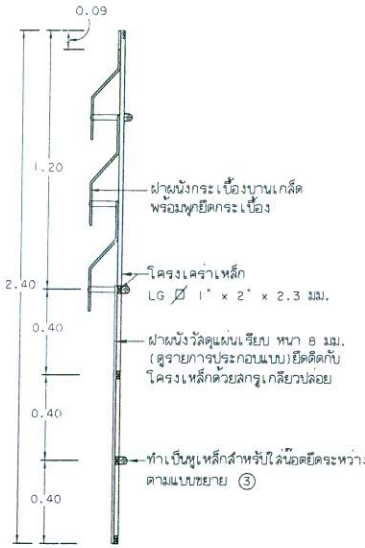

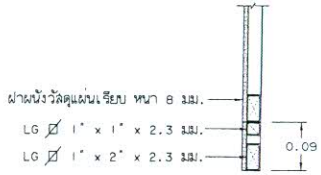

แบบขยาย 4

มาตราส่วน 1:10

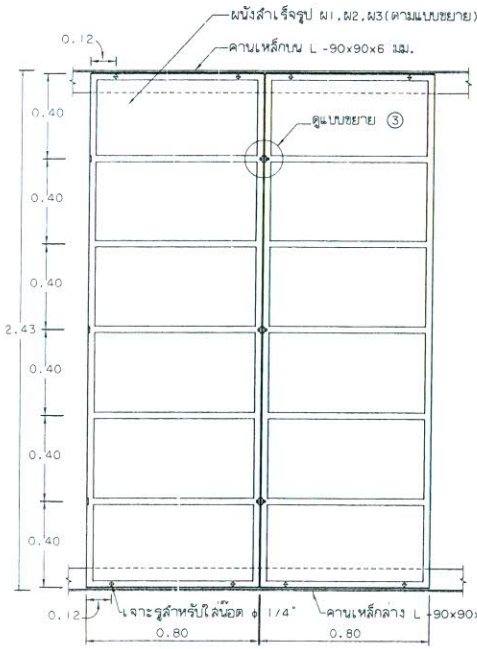

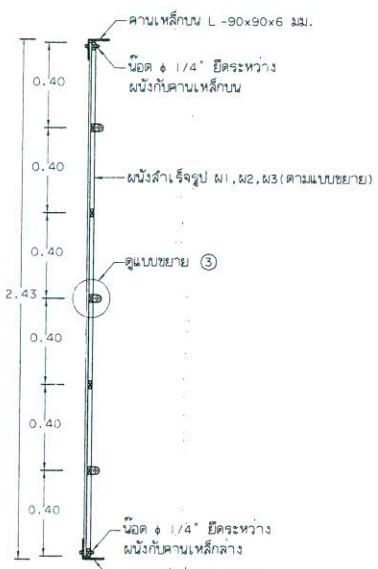

แบบการติดตั้งผนังสำเร็จรูป

มาตราส่วน 1:25

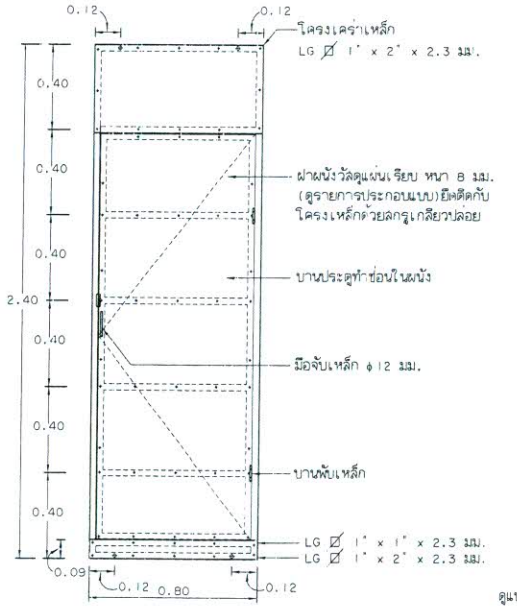

แบบขยาย ผ3

มาตราส่วน 1:25

ดูแบบขยาย 4

ครั้งที่	การแก้ไข	วันที่	อนุมัติ

กรมพัฒนาพลังงานทดแทน
และอนุรักษ์พลังงาน
กระทรวงพลังงาน

แบบโรงคลุมอุปกรณ์ระบบผลิตไฟฟ้าด้วยเซลล์แสงอาทิตย์ แบบที่ 5	ออกแบบ
	เขียนแบบ
	วิศวกร
	ตรวจ
แบบแผ่นที่ 7	หัวหน้ากลุ่ม
แบบแสดง แบบการติดตั้งผนังสำเร็จรูป	ผู้อำนวยการ
	อนุมัติ
รวม 9 แผ่น มาตราส่วน - วันที่ 5/11/2553	แบบเลขที่ สพล.03/53