



กรมพัฒนาพลังงานทดแทนและอนุรักษ์พลังงาน
กระทรวงพลังงาน
เลขที่ 17 ถนนพระราม 1 แขวงรองเมือง
เขตปทุมวัน กรุงเทพฯ 10330

โครงการ :

แบบก่อสร้าง
แบบมาตรฐานสำนักงานสนาม


ออกแบบ *[Signature]*
เขียนแบบ *[Signature]*
วิศวกรโยธา *[Signature]*
วิศวกรไฟฟ้า *[Signature]*
วิศวกรเครื่องกล *[Signature]*
วิศวกรสุขาภิบาล *[Signature]*
ตรวจ *[Signature]*
ทพพ.1 *[Signature]*
ผพพ. *[Signature]*

อนุมัติ : *[Signature]*


ครั้งที่	การแก้ไข	วันที่	อนุมัติ

แสดงแบบ :
แบบขยายโครงสร้าง
แปลนคานชั้นล่าง

วันที่	มาตราส่วน
10/1/65	1:100
แผ่นที่แบบ	จำนวนแผ่น
26	51
เลขที่แบบ	TGW 01/65

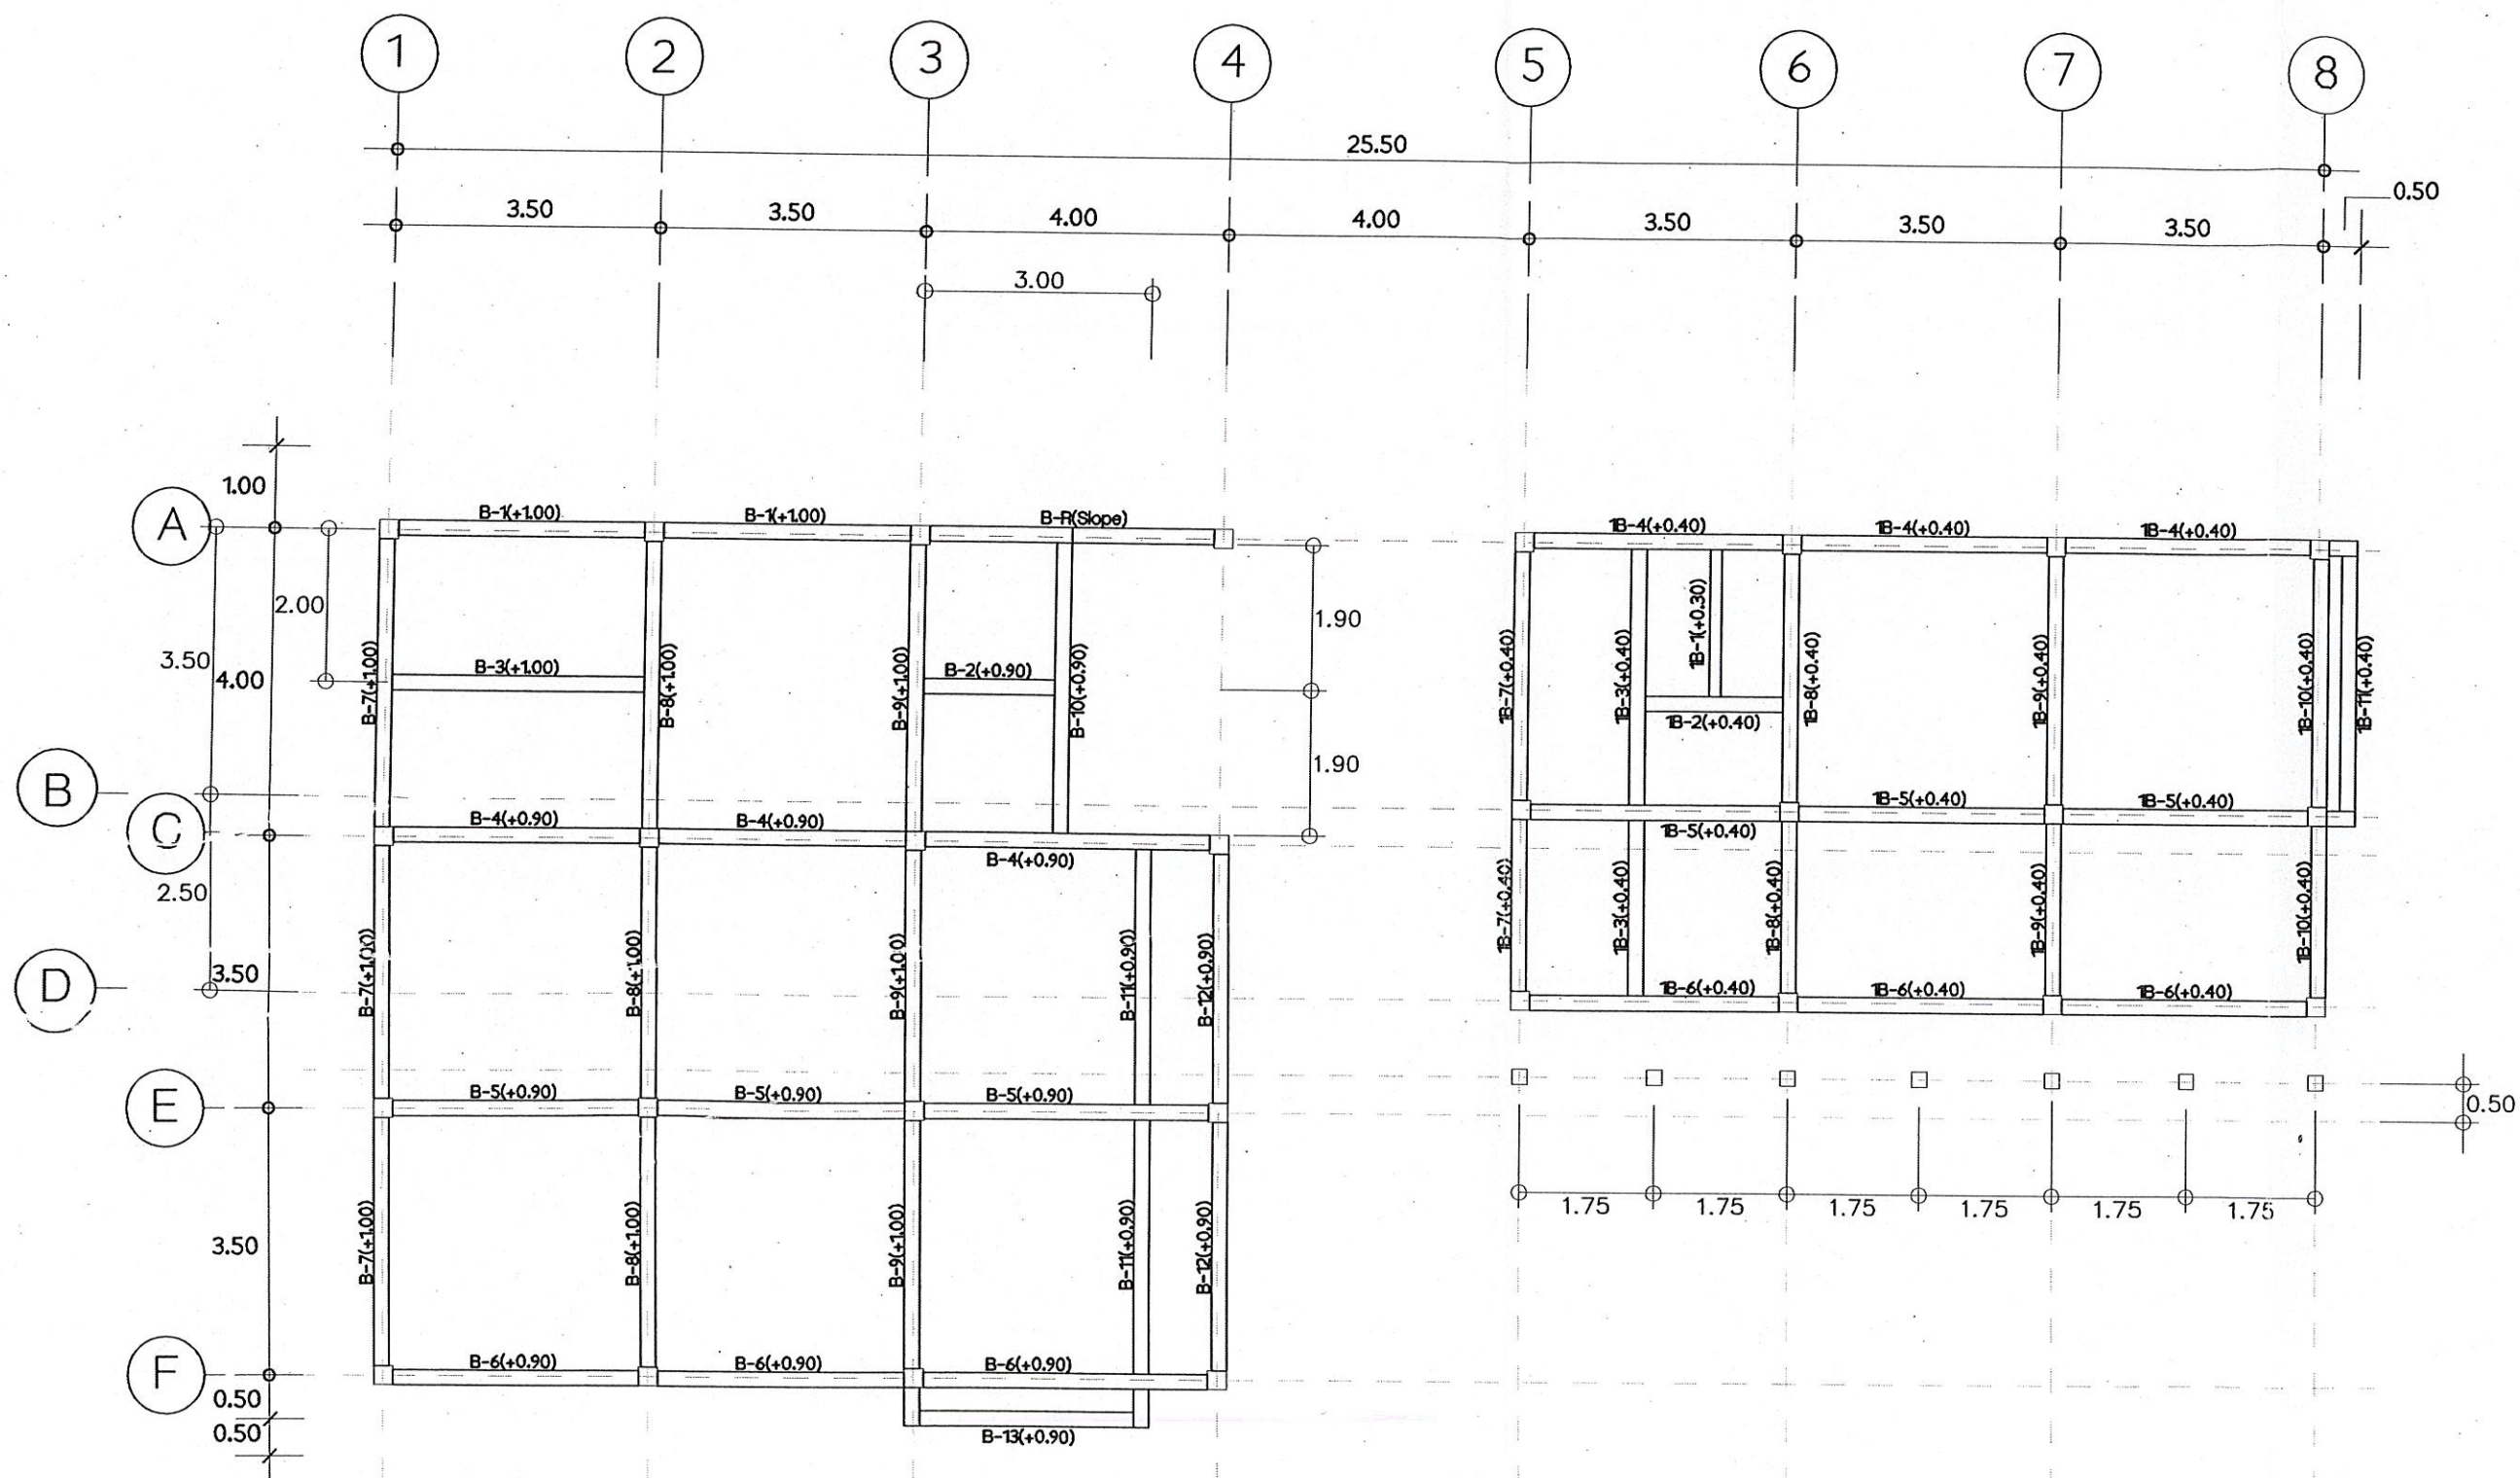

แปลนคานชั้นล่าง
มาตราส่วน 1:100

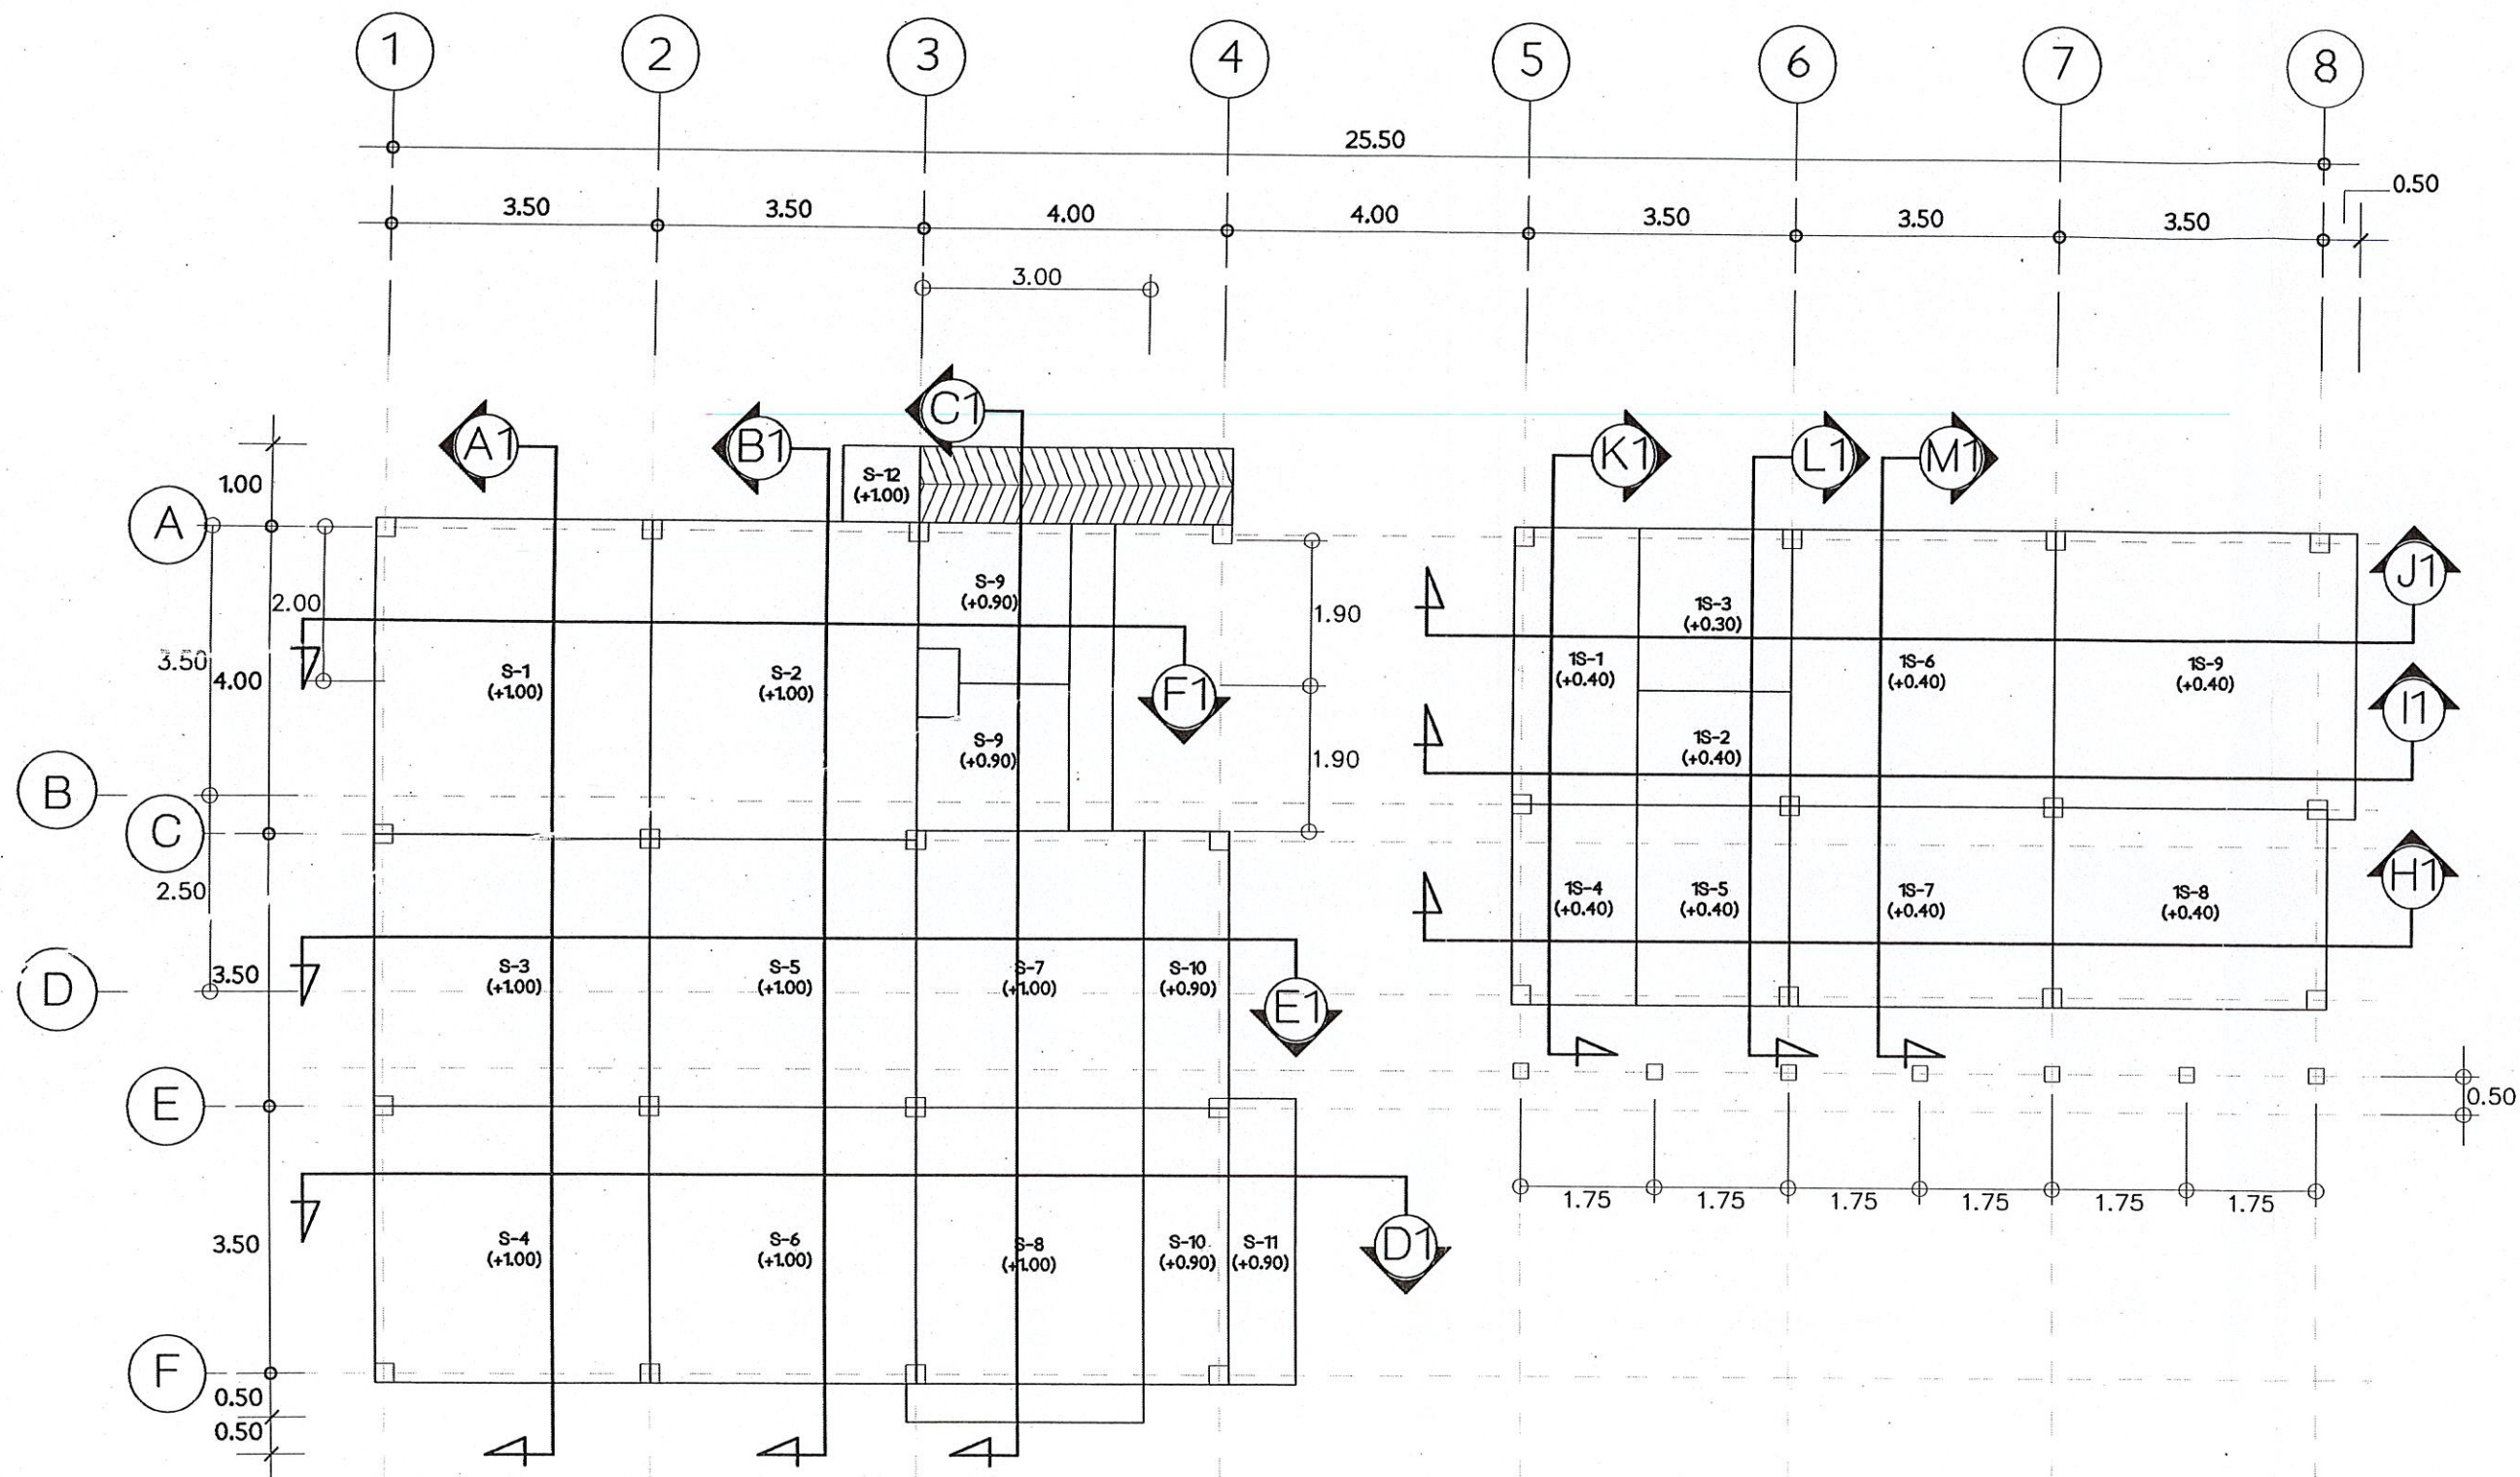

แปลนพื้นที่
มาตราส่วน 1:100



กรมพัฒนาพลังงานทดแทนและอนุรักษ์พลังงาน
กระทรวงพลังงาน
เลขที่ 17 ถนนพระราม 1 แขวงรองเมือง
เขตปทุมวัน กรุงเทพฯ 10330

โครงการ :

แบบก่อสร้าง
แบบมาตรฐานสำนักงาน

ออกแบบ : *[Signature]*
เขียนแบบ : *[Signature]*
วิศวกรโยธา : *[Signature]*
วิศวกรไฟฟ้า : *[Signature]*
วิศวกรเครื่องกล : *[Signature]*
วิศวกรสุขาภิบาล : *[Signature]*
ตรวจ : *[Signature]*
ทพ. : *[Signature]*
ผพ. : *[Signature]*

อนุมัติ : *[Signature]*

ครั้งที่	การแก้ไข	วันที่	อนุมัติ

แสดงแบบ :

แบบขยายโครงสร้าง
แปลนพื้นที่

วันที่	มาตราส่วน
10/1/65	1:100
แผ่นที่	จำนวนแผ่น
27	51
เลขที่แบบ	TGW 01/65



กรมพัฒนาพลังงานทดแทนและอนุรักษ์พลังงาน
กระทรวงพลังงาน
เลขที่ 17 ถนนพระราม 1 แขวงรองเมือง
เขตปทุมวัน กรุงเทพฯ 10330

โครงการ :


ออกแบบ :
เขียนแบบ :
วิศวกรโยธา :
วิศวกรไฟฟ้า :
วิศวกรเครื่องกล :
วิศวกรสุขาภิบาล :
ตรวจ :
ทพ.1 :
คพ. :

อนุมัติ :














ครั้งที่	การแก้ไข	วันที่	อนุมัติ

แสดงแบบ :
แบบขยายโครงสร้าง
แปลนคานาดาดฟ้า

วันที่	มาตราส่วน
10/1/65	1:100
แผ่นที่แบบ	จำนวนแผ่น
28	51
เลขที่แบบ	TGW 01/65

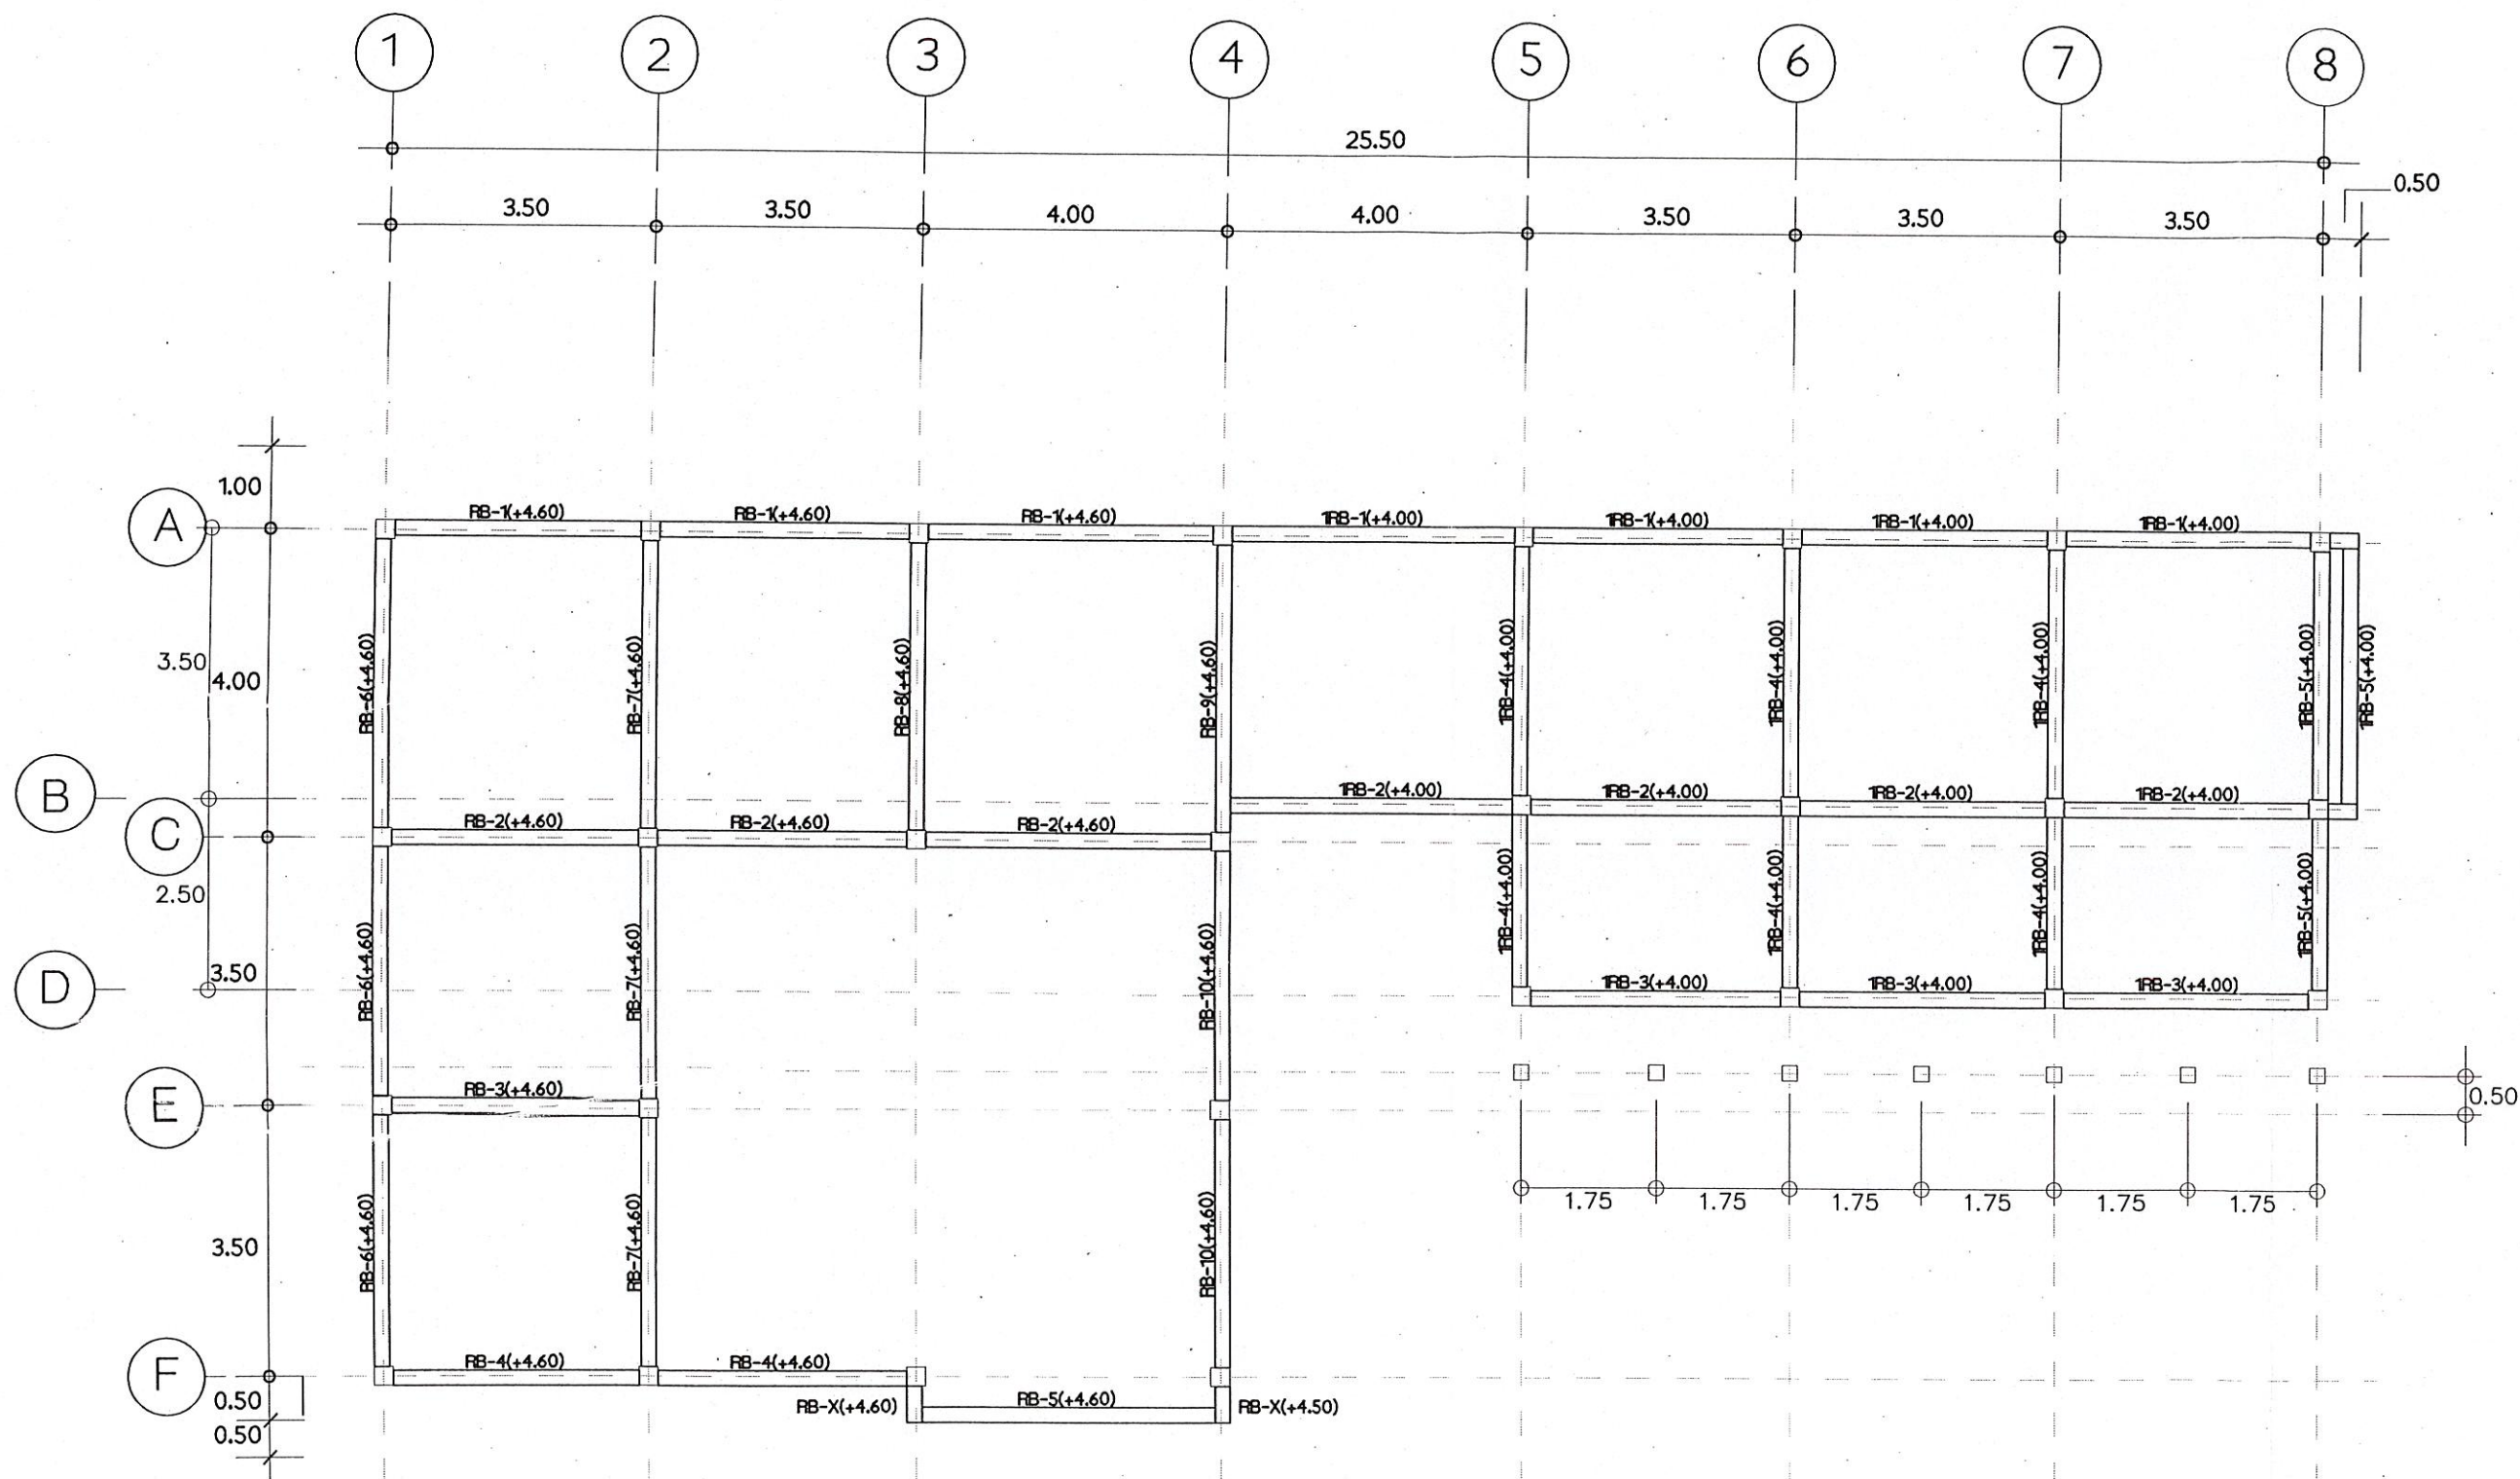

แปลนคานาดาดฟ้า
มาตราส่วน 1:100

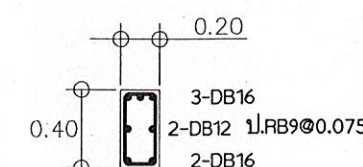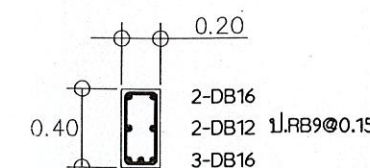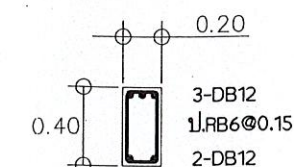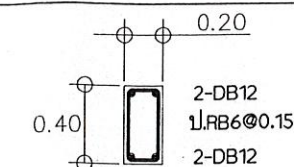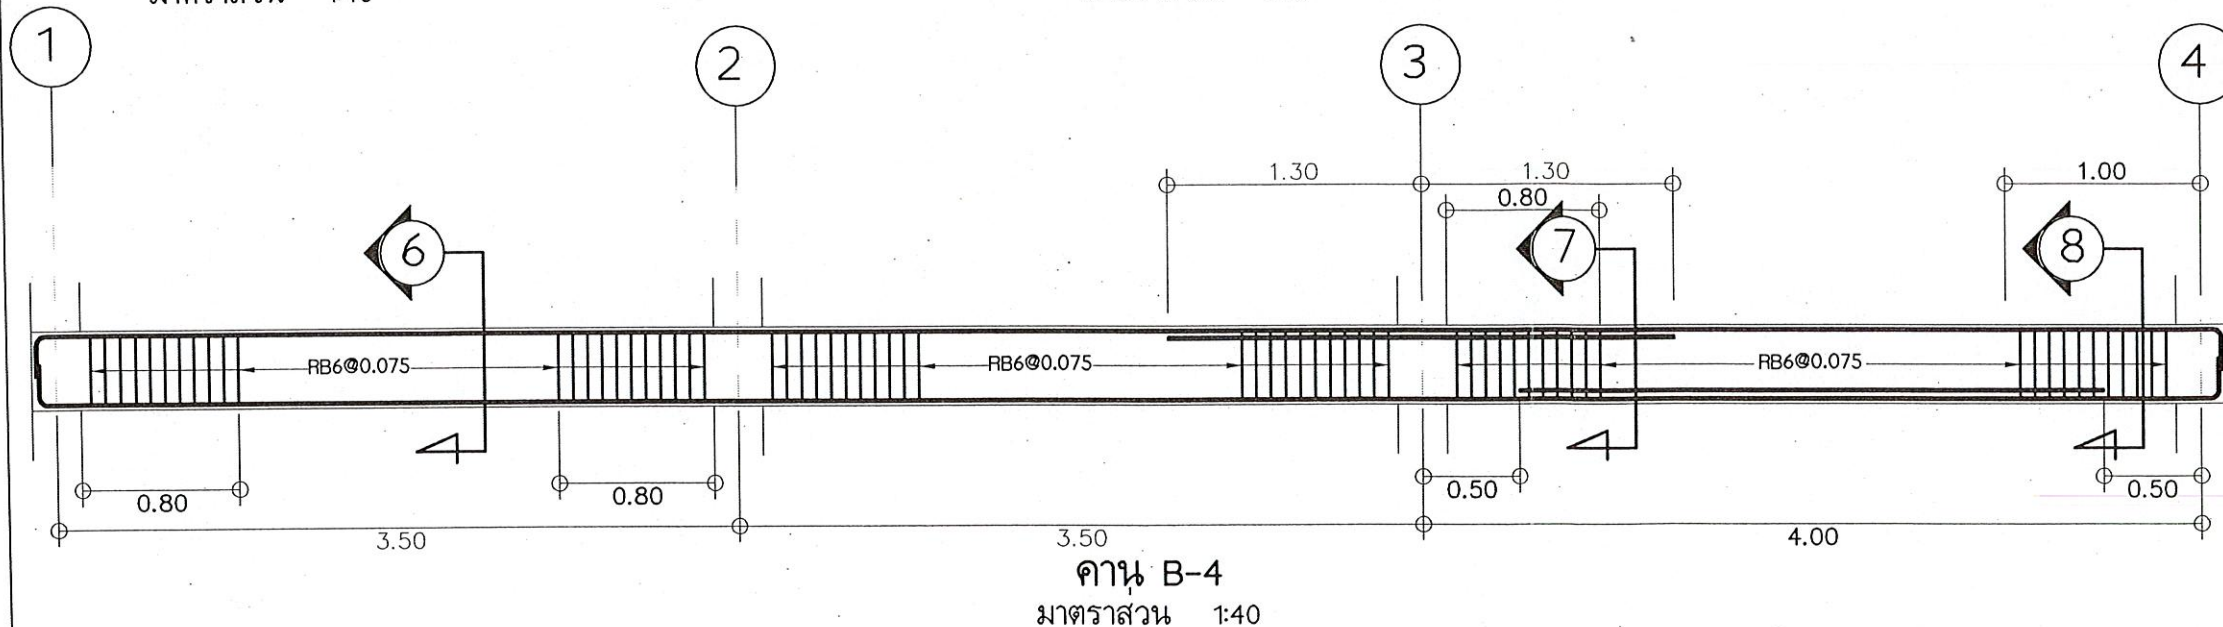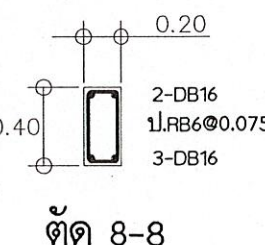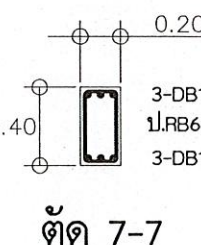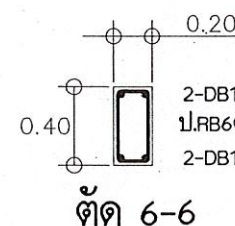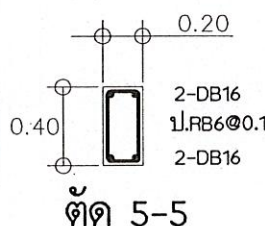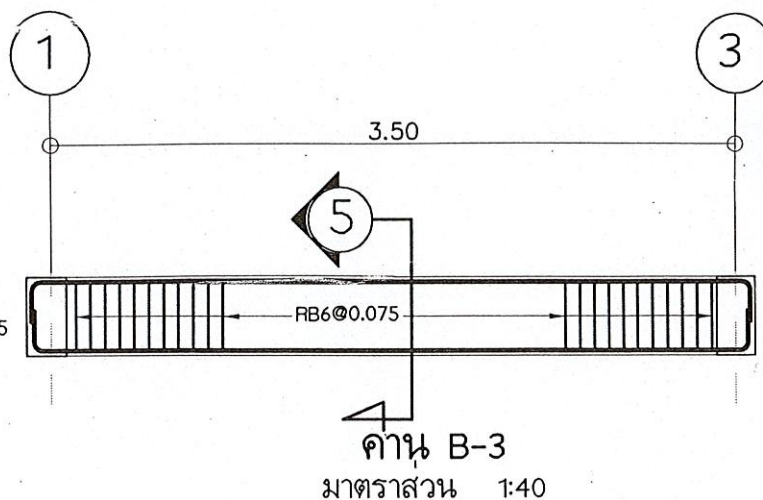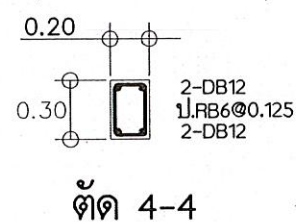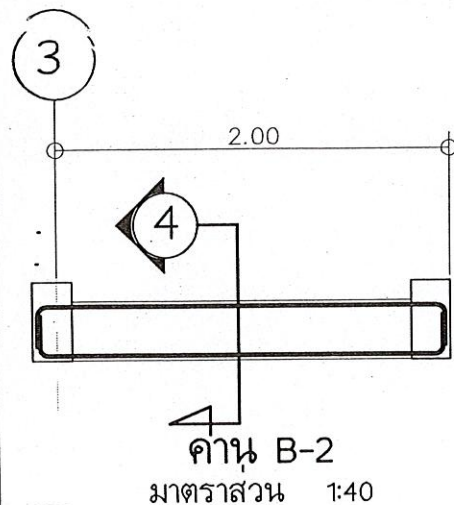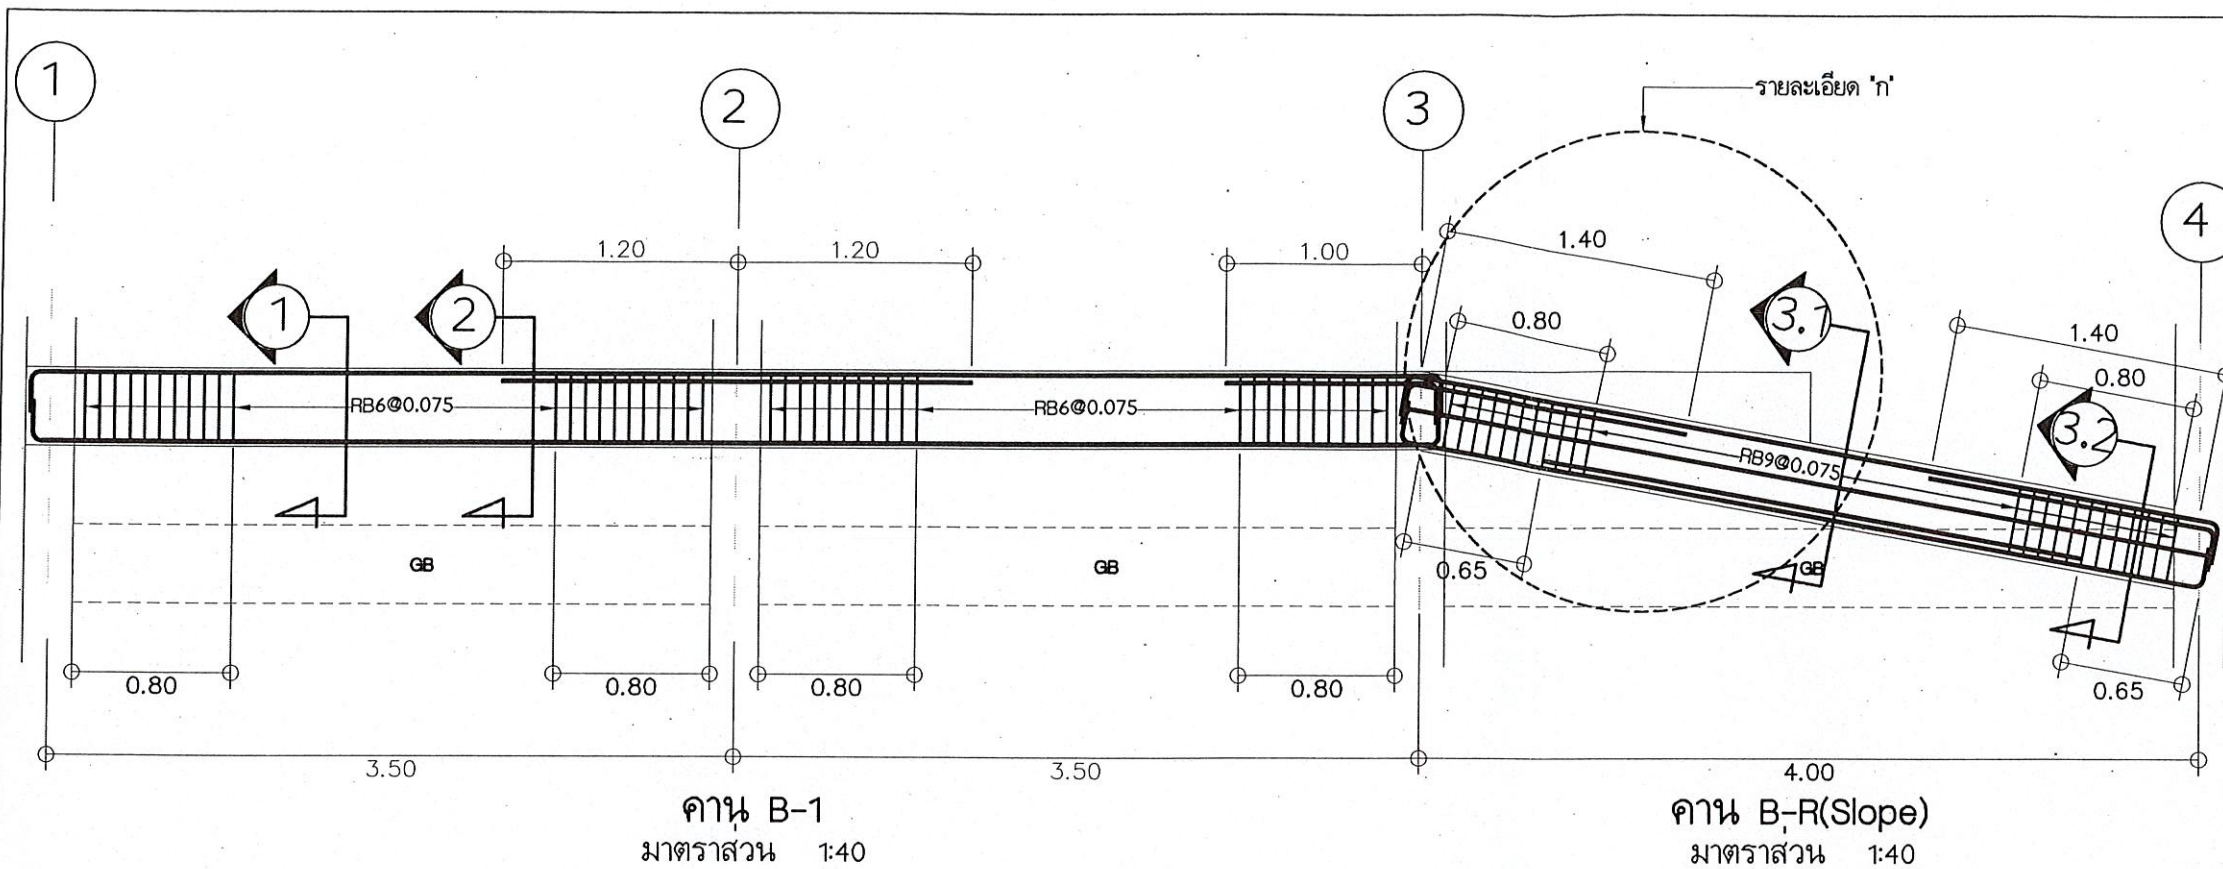


กรมพัฒนาพลังงานทดแทนและอนุรักษ์พลังงาน
กระทรวงพลังงาน
เลขที่ 17 ถนนพระราม 1 แขวงรองเมือง
เขตปทุมวัน กรุงเทพฯ 10330


โครงการ :
แบบก่อสร้าง
แบบมาตรฐานสำนักงาน
ออกแบบ :
เขียนแบบ :
วิศวกรโยธา :
วิศวกรไฟฟ้า :
วิศวกรเครื่องกล :
วิศวกรสุขาภิบาล :
ตรวจ :
ทพพ.1 :
มพพ. :
อนุมัติ :
นางสาว

ครั้งที่	การแก้ไข	วันที่	อนุมัติ

แสดงแบบ : แบบขยายโครงสร้าง รายละเอียดเหล็กเสริมคาน	
วันที่ 10/1/65	มาตราส่วน 1:40
แผ่นที่แบบ 30	จำนวนแผ่น 51
เลขที่แบบ	TGW 01/65

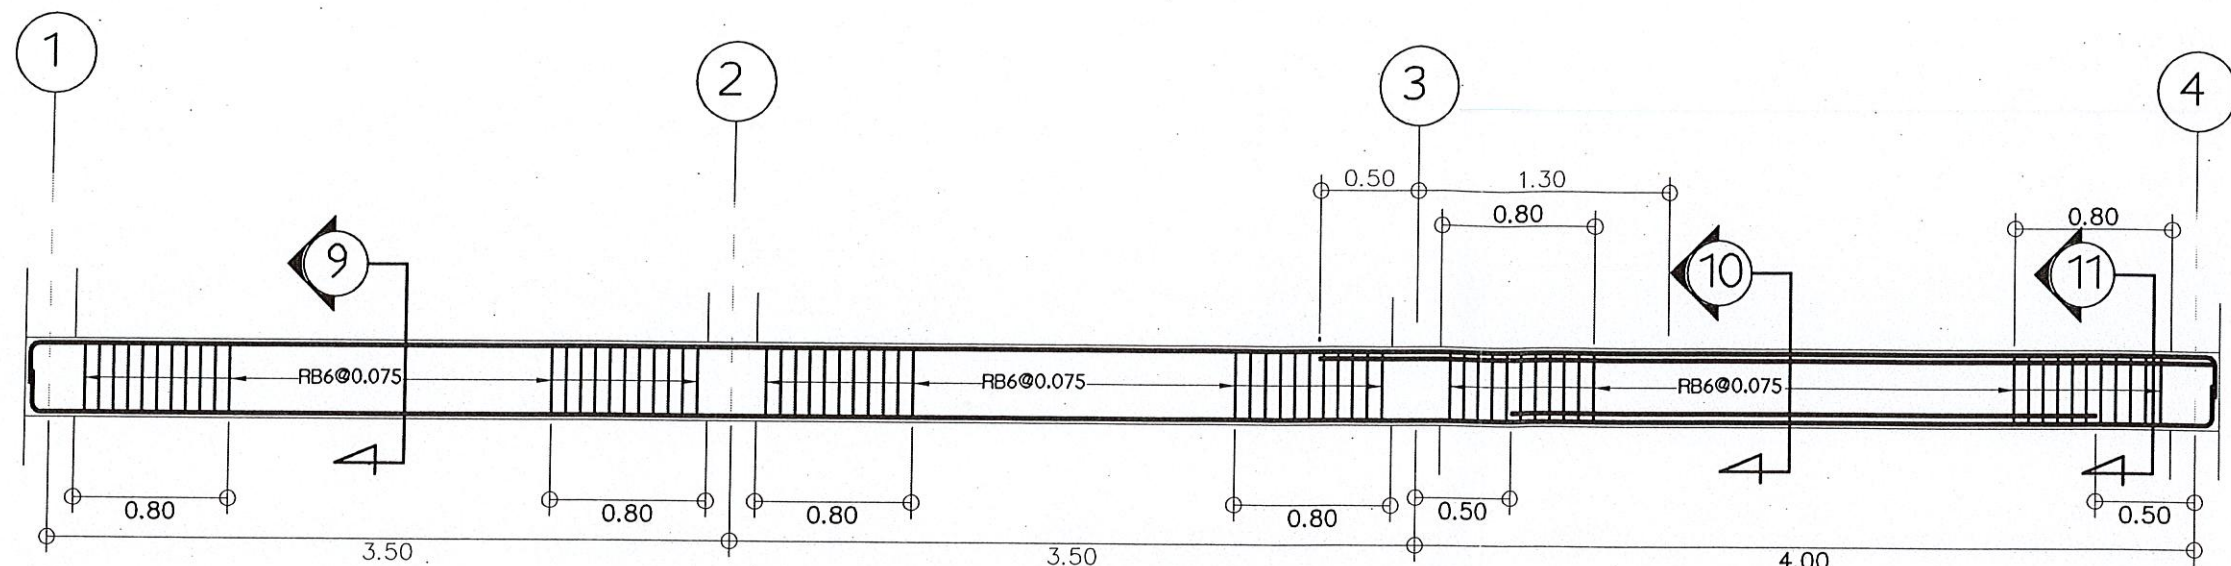


คาน B-5
มาตราส่วน 1:40

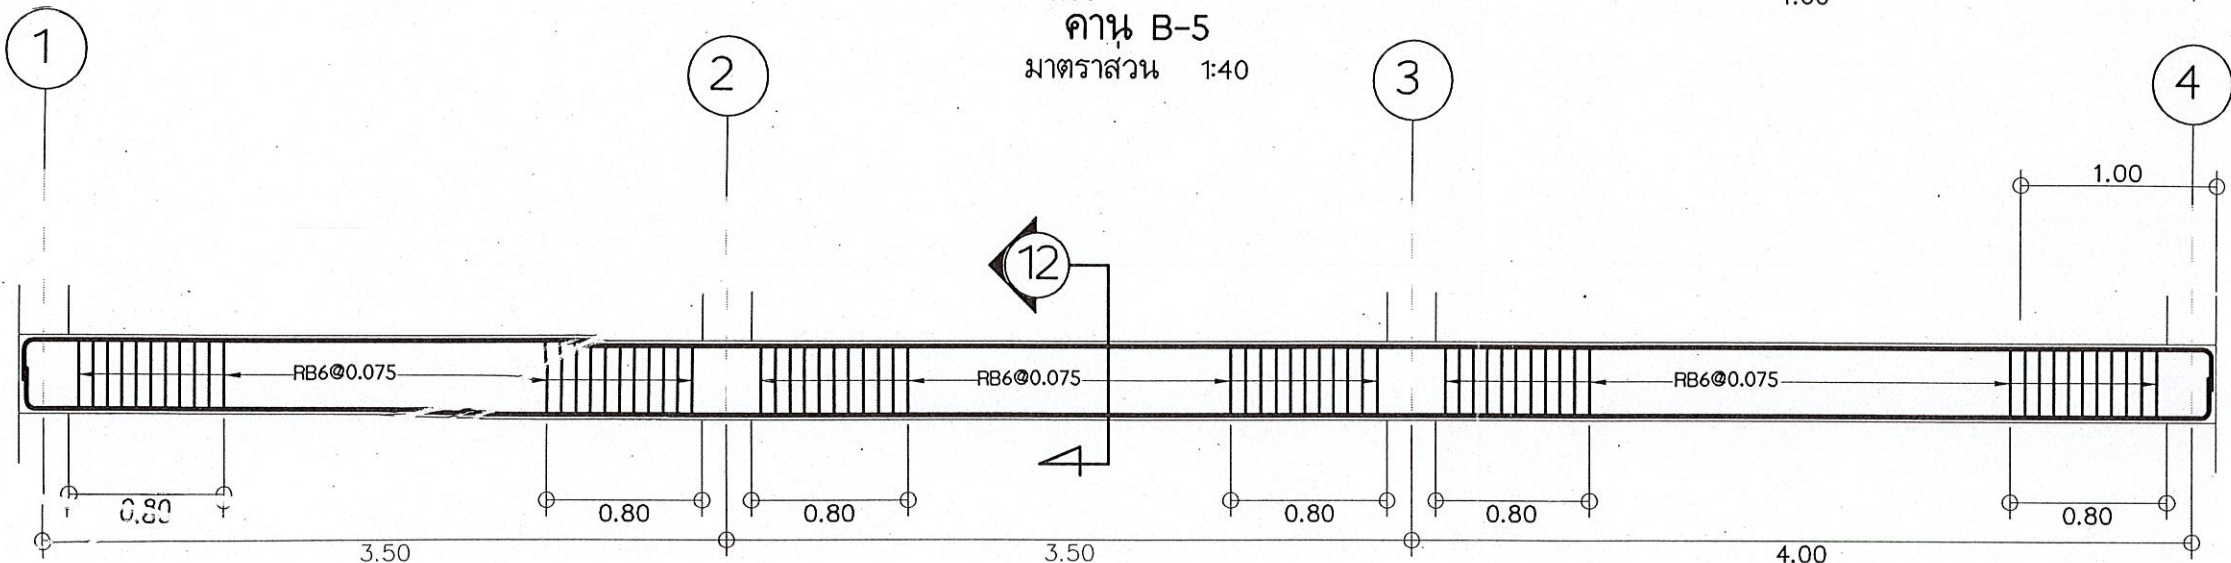


คาน B-6


มาตราส่วน 1:40

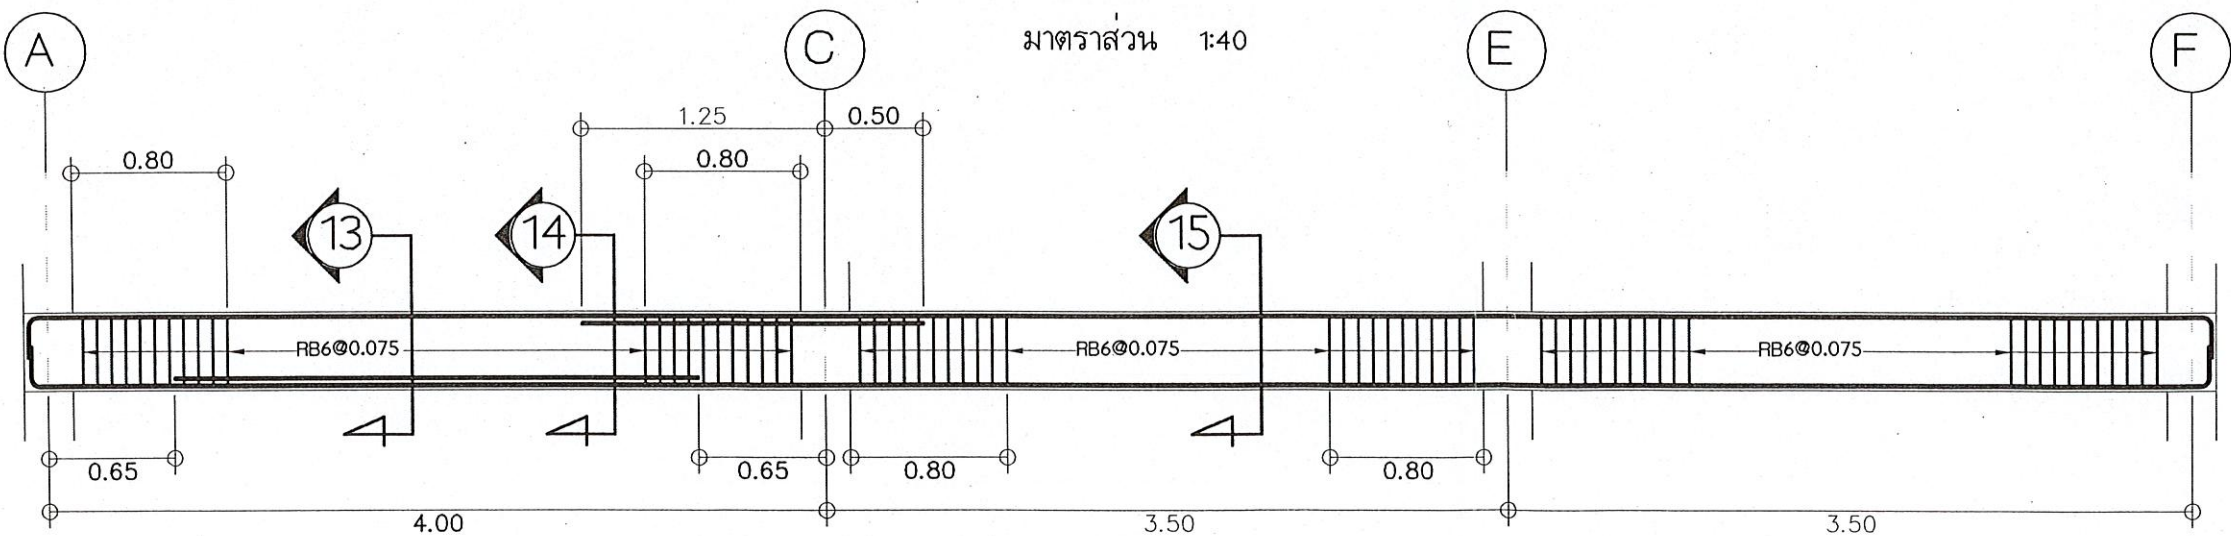


คาน B-7
มาตราส่วน 1:40

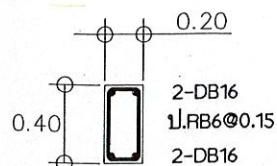


ตัด 9-9

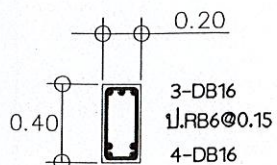


ตัด 10-10

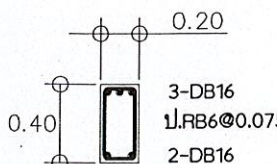


ตัด 11-11

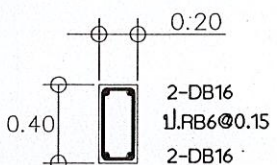


ตัด 12-12

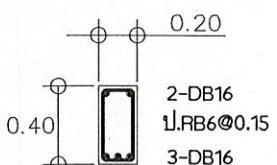

ตัด 13-13

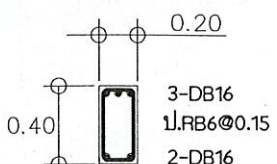

ตัด 14-14

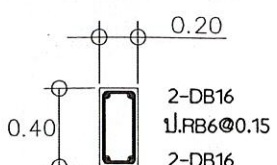

ตัด 15-15



กรมพัฒนาพลังงานทดแทนและอนุรักษ์พลังงาน
กระทรวงพลังงาน
เลขที่ 17 ถนนพระราม 1 แขวงรองเมือง
เขตปทุมวัน กรุงเทพมหานคร 10330

โครงการ :

แบบก่อสร้าง
แบบมาตรฐานสำนักงาน




ครั้งที่	การแก้ไข	วันที่	อนุมัติ


แสดงแบบ :

แบบขยายโครงสร้าง
รายละเอียดเหล็กเสริมคาน


วันที่	มาตราส่วน
10/1/65	1:40
แผ่นที่แบบ	จำนวนแผ่น
31	51
เลขที่แบบ	TGW 01/65

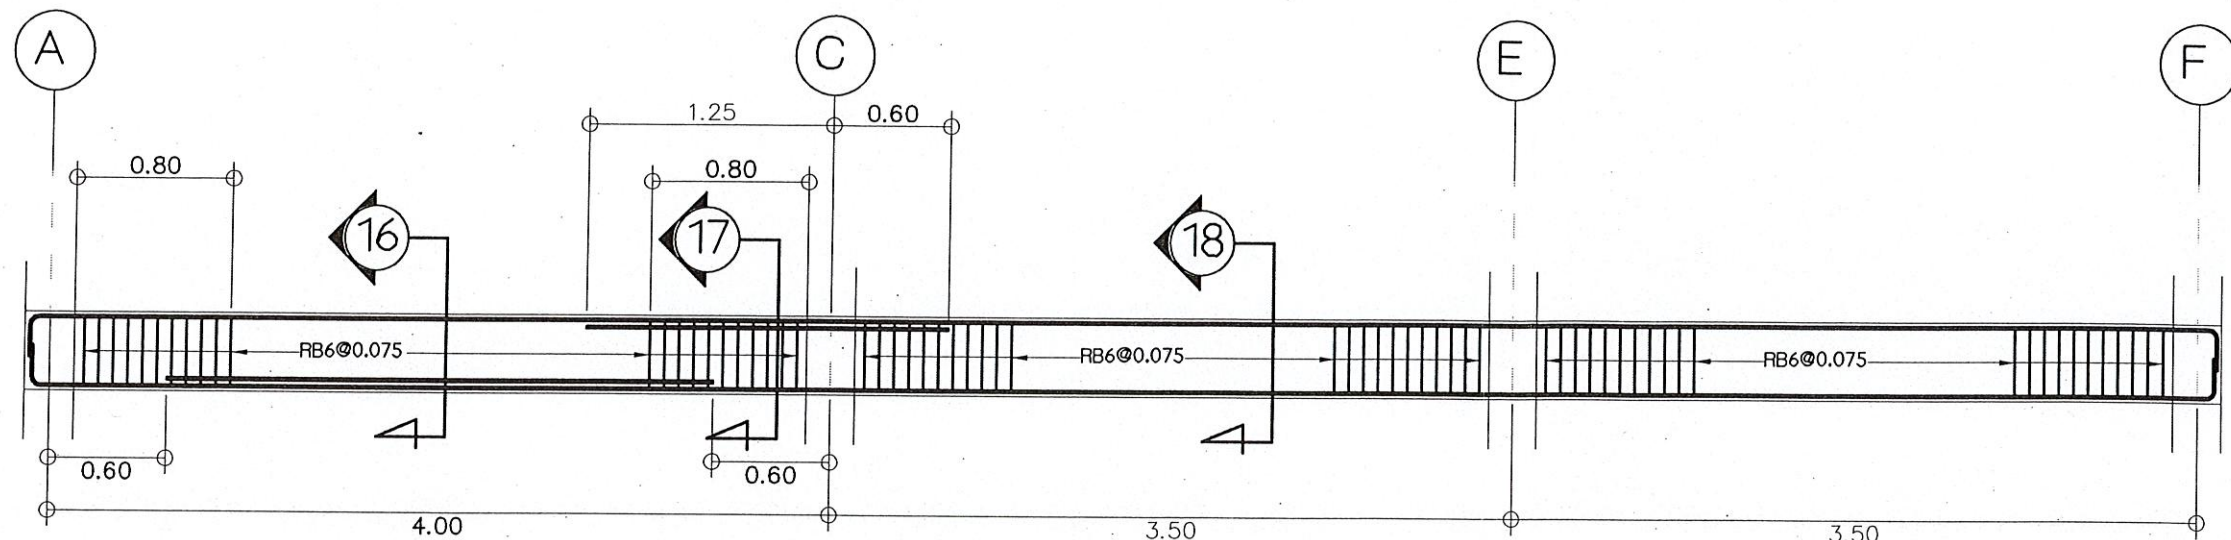


คาน B-8
มาตราส่วน 1:40

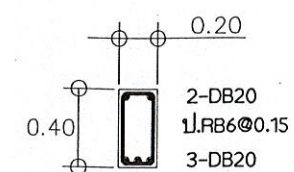


ตัด 16-16

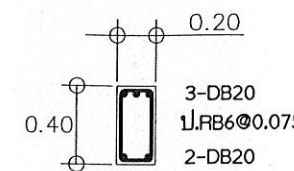


ตัด 17-17

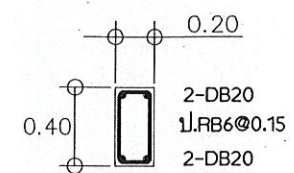


ตัด 18-18

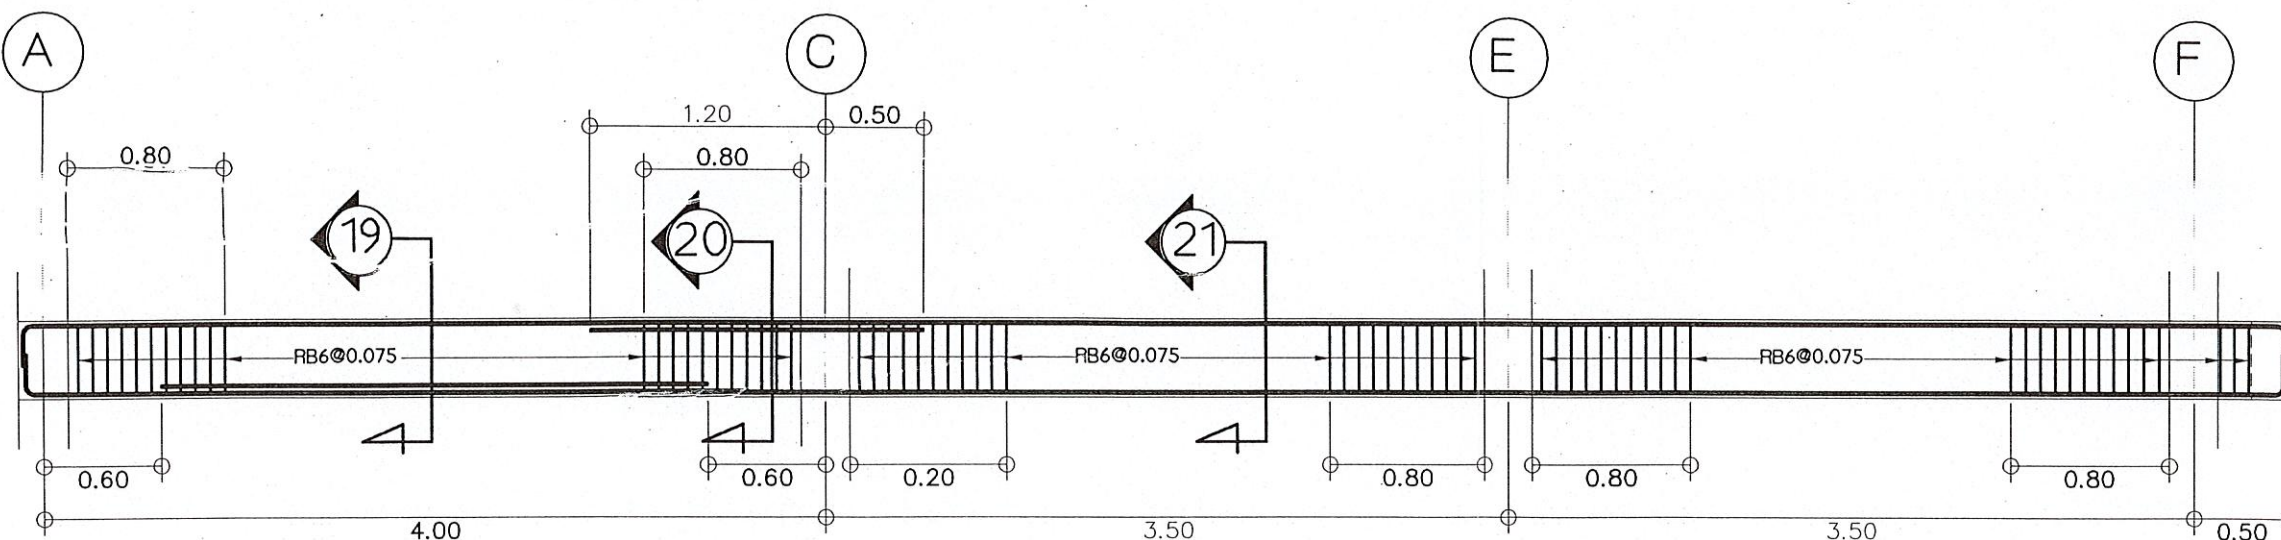


คาน B-9
มาตราส่วน 1:40

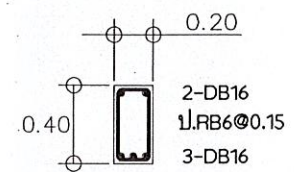


ตัด 19-19

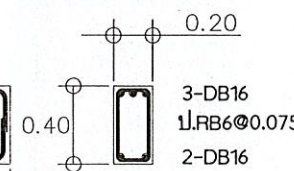


ตัด 20-20

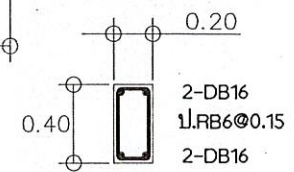


ตัด 21-21

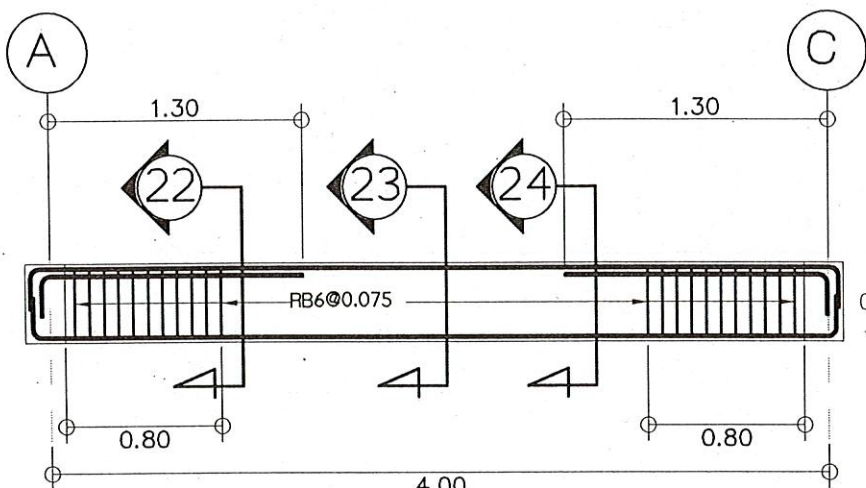


คาน B-10
มาตราส่วน 1:40

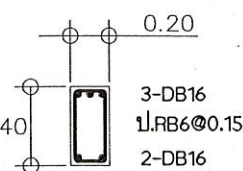

ตัด 22-22

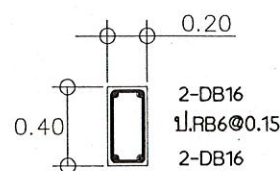

ตัด 23-23

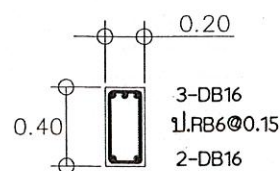

ตัด 24-24



กรมพัฒนาพลังงานทดแทนและอนุรักษ์พลังงาน
กระทรวงพลังงาน
เลขที่ 17 ถนนพระราม 1 แขวงรองเมือง
เขตปทุมวัน กรุงเทพฯ 10330

โครงการ :
แบบก่อสร้าง
แบบมาตรฐานสำนักงาน


ออกแบบ :
เขียนแบบ :
วิศวกรโยธา :
วิศวกรไฟฟ้า :
วิศวกรเครื่องกล :
วิศวกรสุขาภิบาล :
ตรวจ :
ทพพ.1 :
ผพพ. :

อนุมัติ :






ครั้งที่	การแก้ไข	วันที่	อนุมัติ

แสดงแบบ :
แบบขยายโครงสร้าง
รายละเอียดเหล็กเสริมคาน


วันที่	มาตราส่วน
10/1/65	1:40
แผ่นที่แบบ	จำนวนแผ่น
32	51
เลขที่แบบ	TGW 01/65

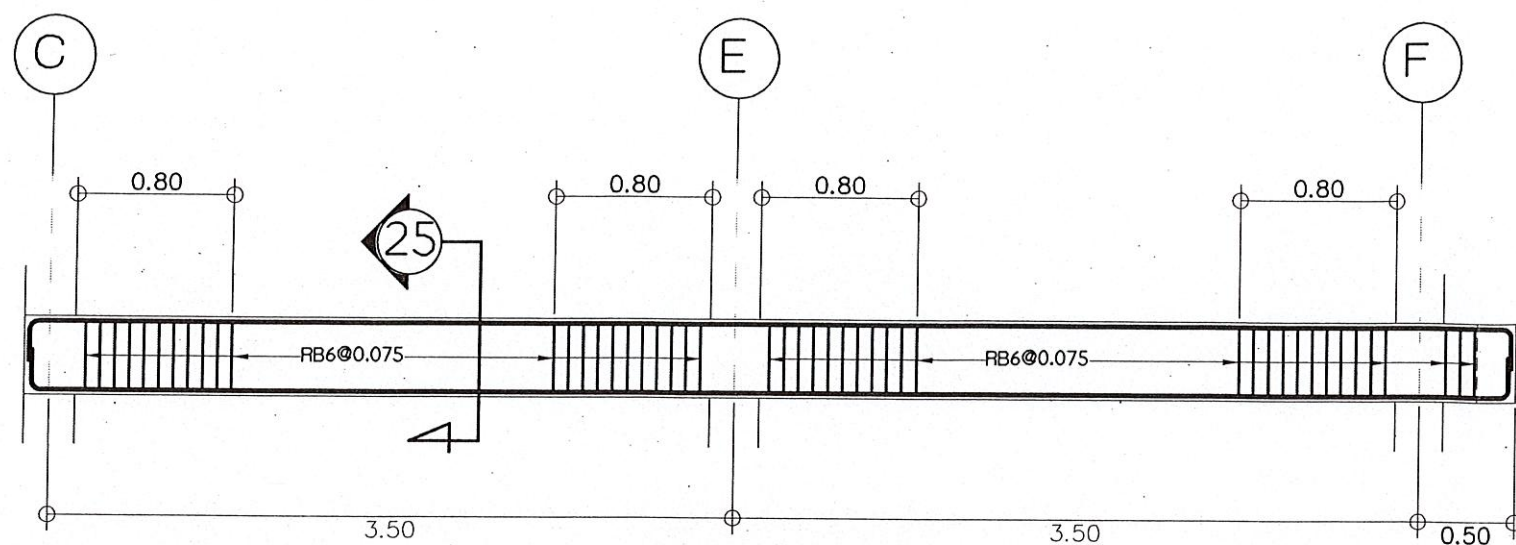



คาน B-11
มาตราส่วน 1:40

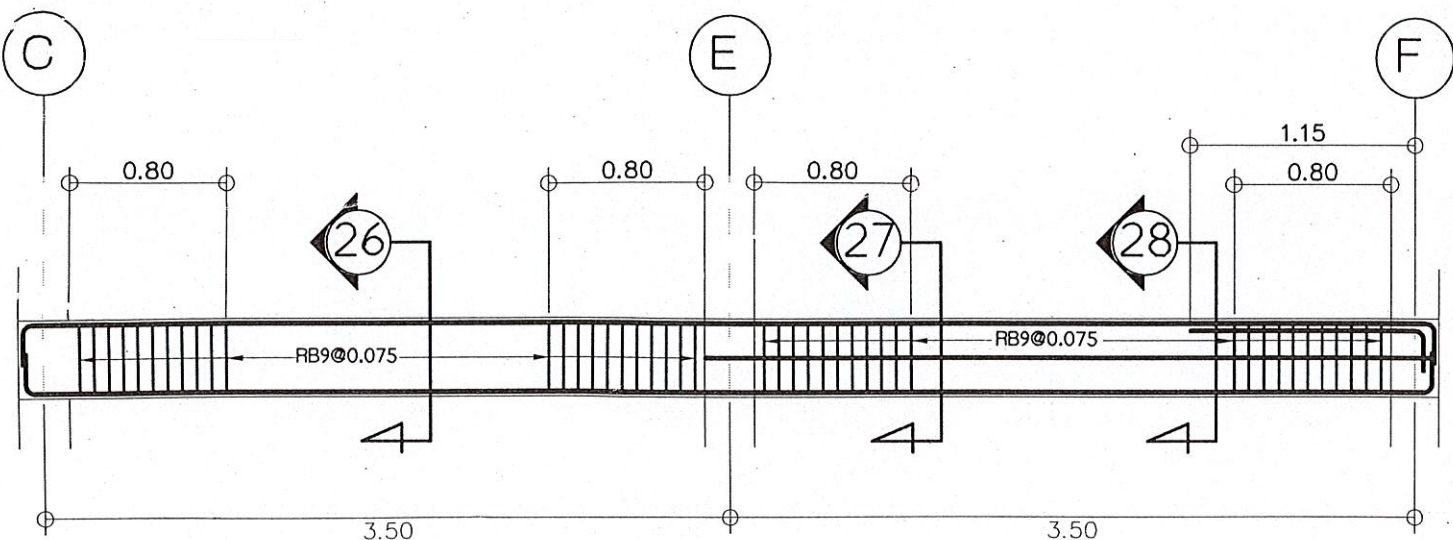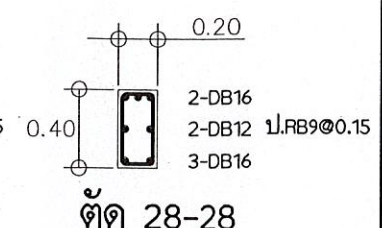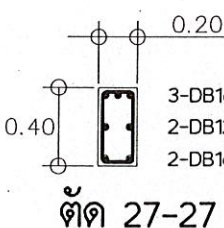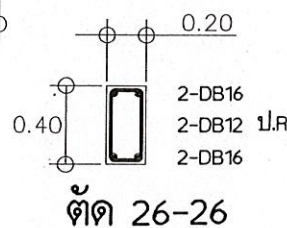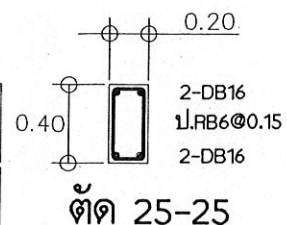

คาน B-12
มาตราส่วน 1:40

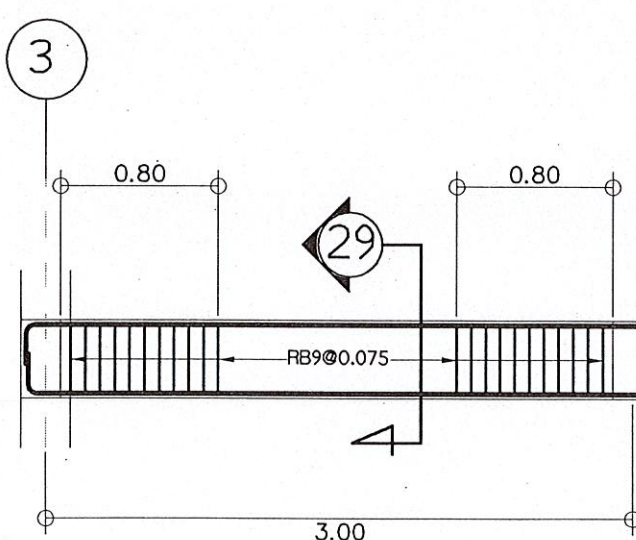

คาน B-13
มาตราส่วน 1:40

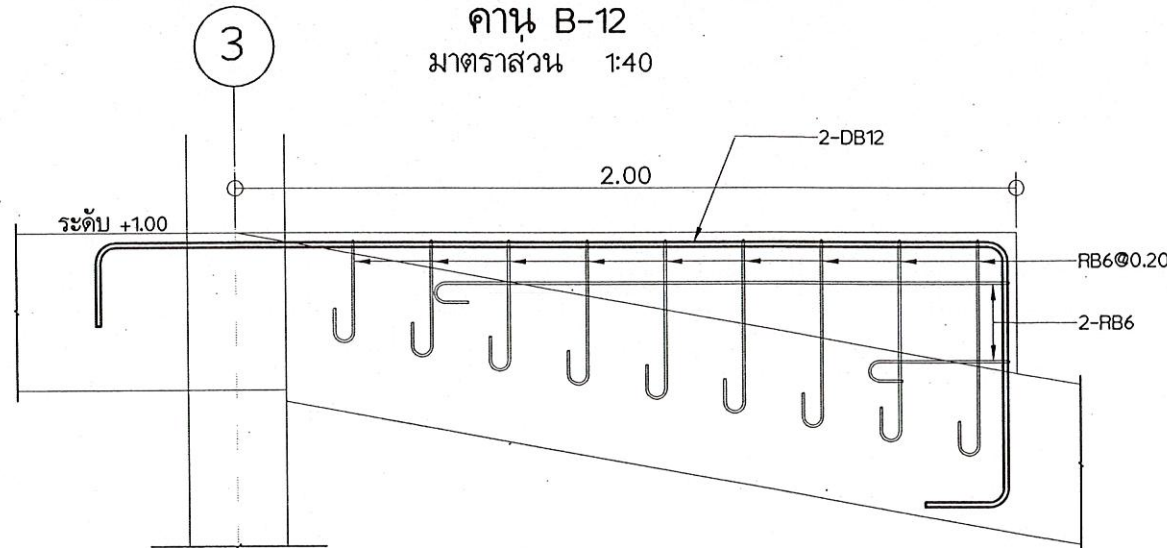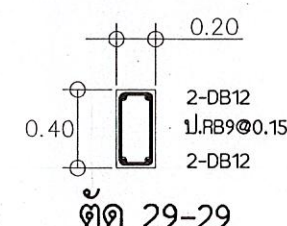

รายละเอียด "ก"
มาตราส่วน 1:40




กรมพัฒนาพลังงานทดแทนและอนุรักษ์พลังงาน
กระทรวงพลังงาน
เลขที่ 17 ถนนพระราม 1 แขวงรองเมือง
เขตปทุมวัน กรุงเทพฯ 10330


โครงการ :	แบบก่อสร้าง แบบมาตรฐานสำนักงาน
ออกแบบ	วิศ. อดิศักดิ์
เขียนแบบ	วิศ. อดิศักดิ์
วิศวกรโยธา	วิศ. อดิศักดิ์
วิศวกรไฟฟ้า	วิศ. อดิศักดิ์
วิศวกรเครื่องกล	วิศ. อดิศักดิ์
วิศวกรสุขาภิบาล	วิศ. อดิศักดิ์
ตรวจ	วิศ. อดิศักดิ์
ทพ.1	วิศ. อดิศักดิ์
ผพ.	วิศ. อดิศักดิ์
อนุมัติ :	วิศ. อดิศักดิ์

ครั้งที่	การแก้ไข	วันที่	อนุมัติ


แสดงแบบ :	แบบขยายโครงสร้าง รายละเอียดเหล็กเสริมคาน
วันที่	มาตราส่วน
10/1/65	1:40
แผ่นที่แบบ	จำนวนแผ่น
33	51
เลขที่แบบ	TGW 01/65

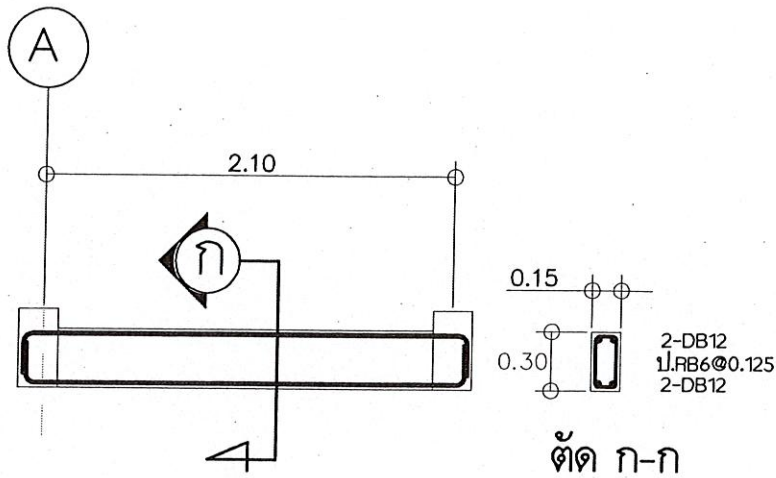


คาน 1B-1
มาตราส่วน 1:40

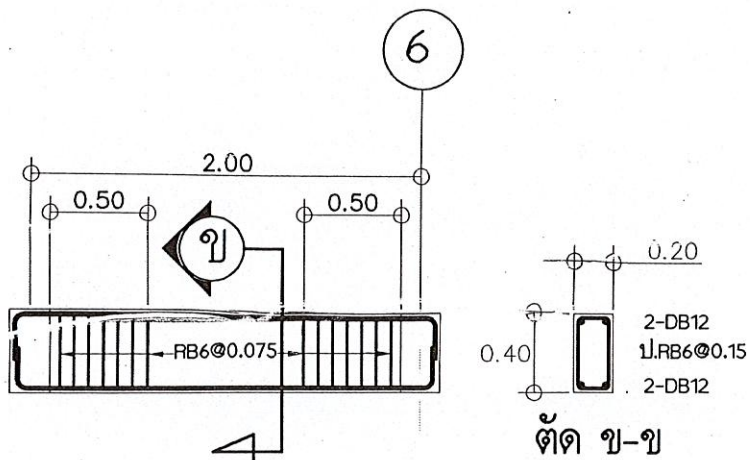


คาน 1B-2
มาตราส่วน 1:40

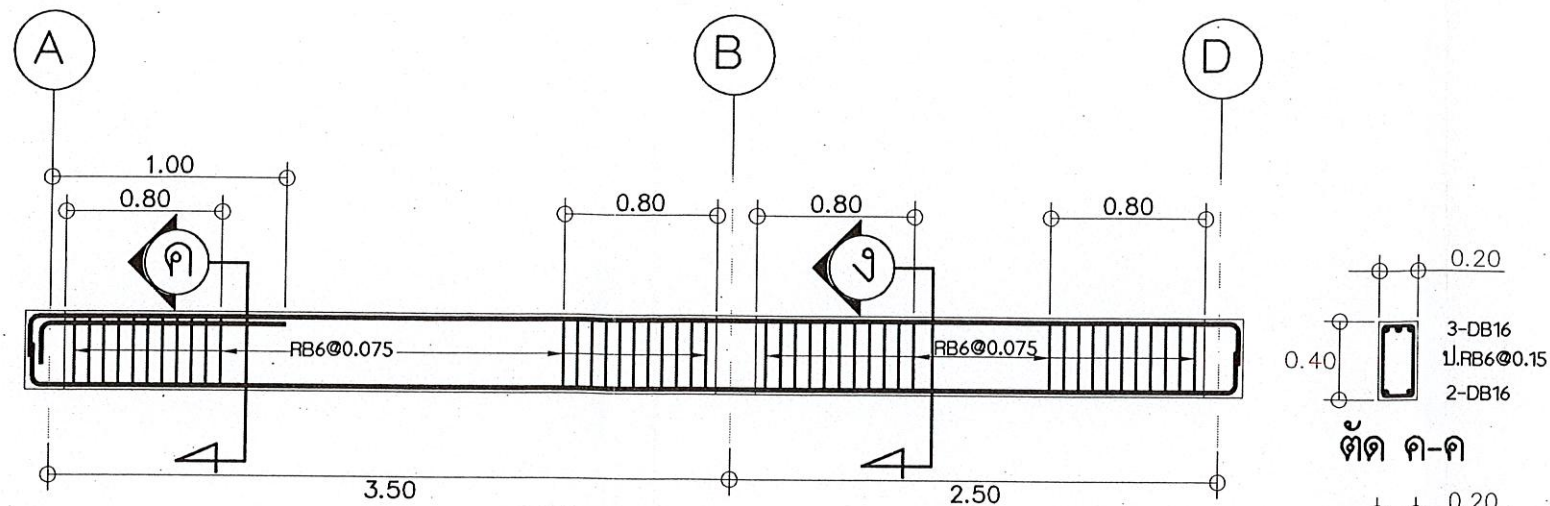

คาน 1B-3
มาตราส่วน 1:40

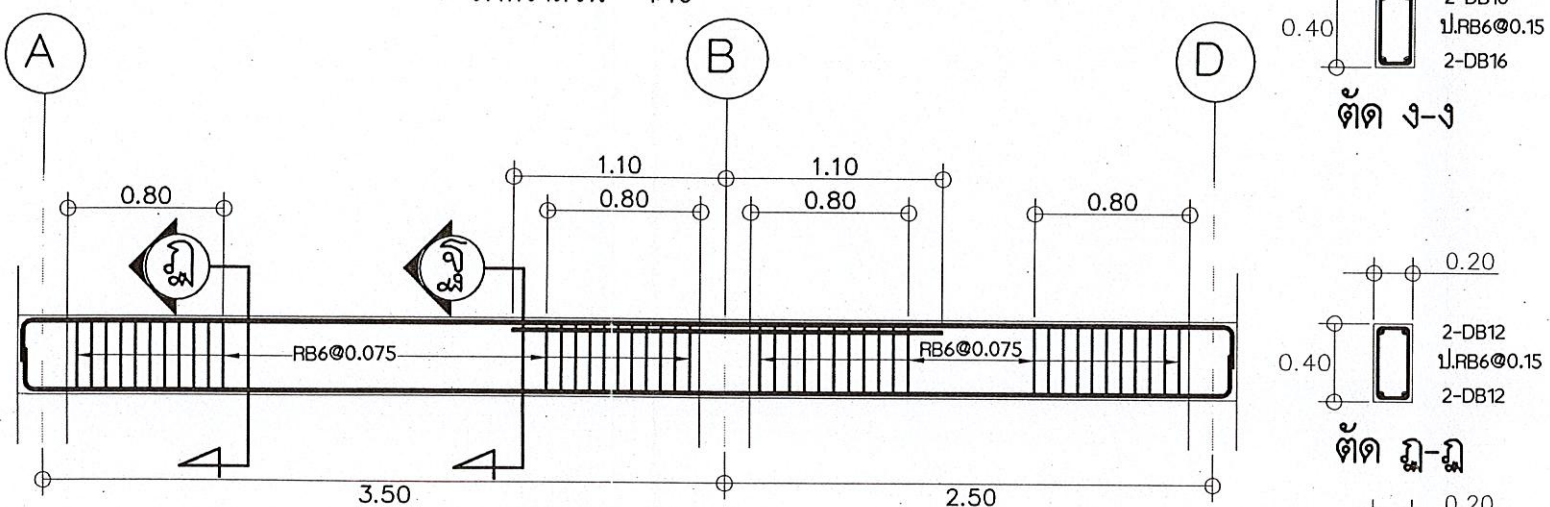

คาน 1B-7
มาตราส่วน 1:40

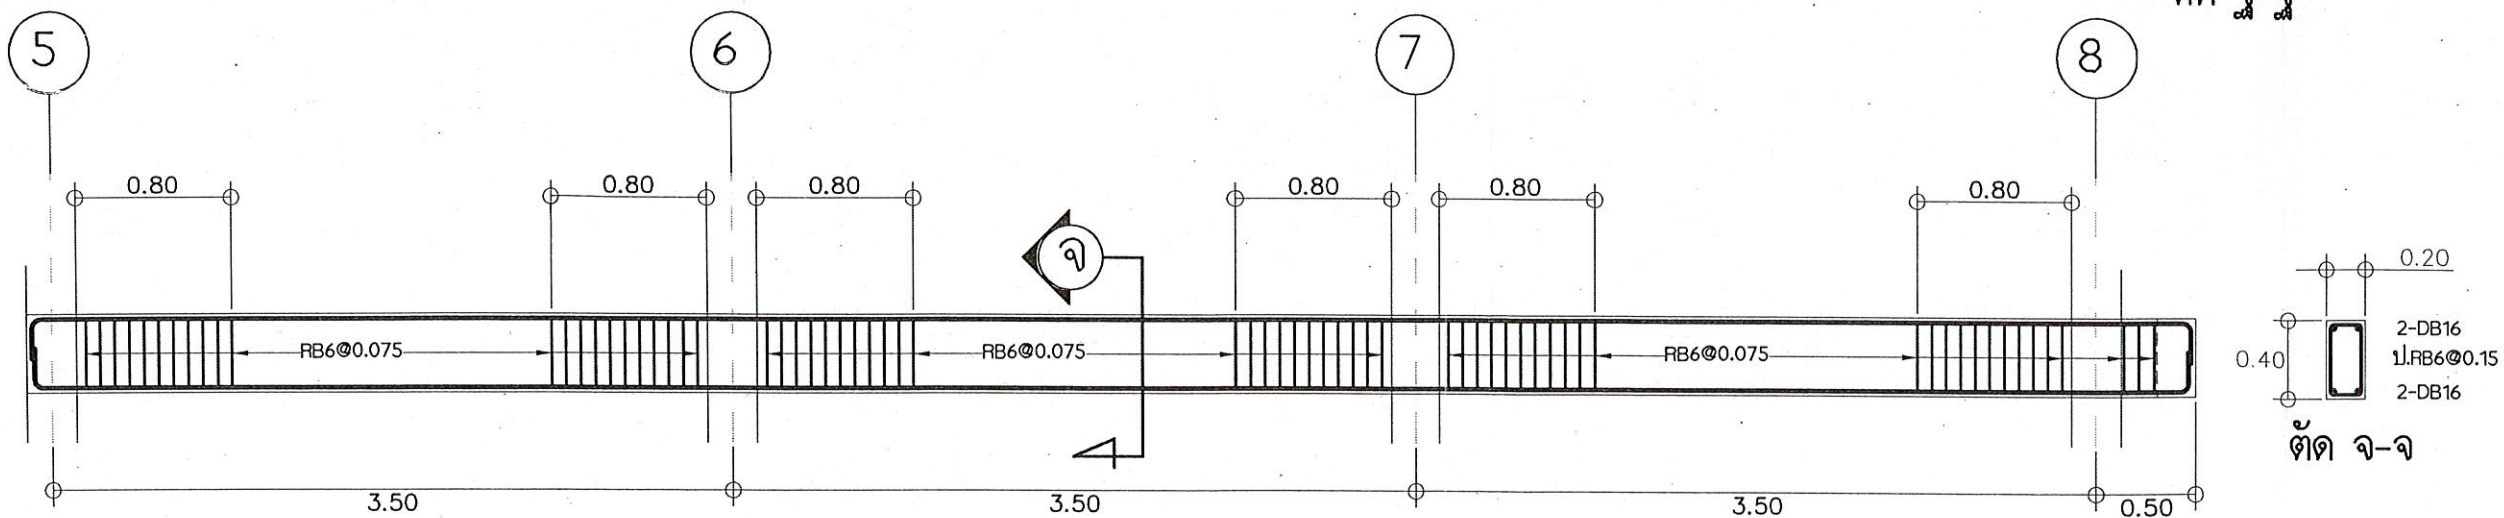

คาน 1B-4
มาตราส่วน 1:40



กรมพัฒนาพลังงานทดแทนและอนุรักษ์พลังงาน

กระทรวงพลังงาน

เลขที่ 17 ถนนพระราม 1 แขวงรองเมือง
เขตปทุมวัน กรุงเทพฯ 10330

โครงการ :

แบบก่อสร้าง
แบบมาตรฐานสำนักงานสนาม

ออกแบบ

เขียนแบบ

วิศวกรโยธา

วิศวกรไฟฟ้า

วิศวกรเครื่องกล

วิศวกรสุขาภิบาล

ตรวจ

ทพพ.1

คพพ.


อนุมัติ :

ครั้งที่	การแก้ไข	วันที่	อนุมัติ


แสดงแบบ :

แบบขยายโครงสร้าง
รายละเอียดเหล็กเสริมคาน


วันที่	มาตราส่วน
10/1/65	1:40
แผ่นที่แบบ	จำนวนแผ่น
34	51
เลขที่แบบ	TGW 01/65

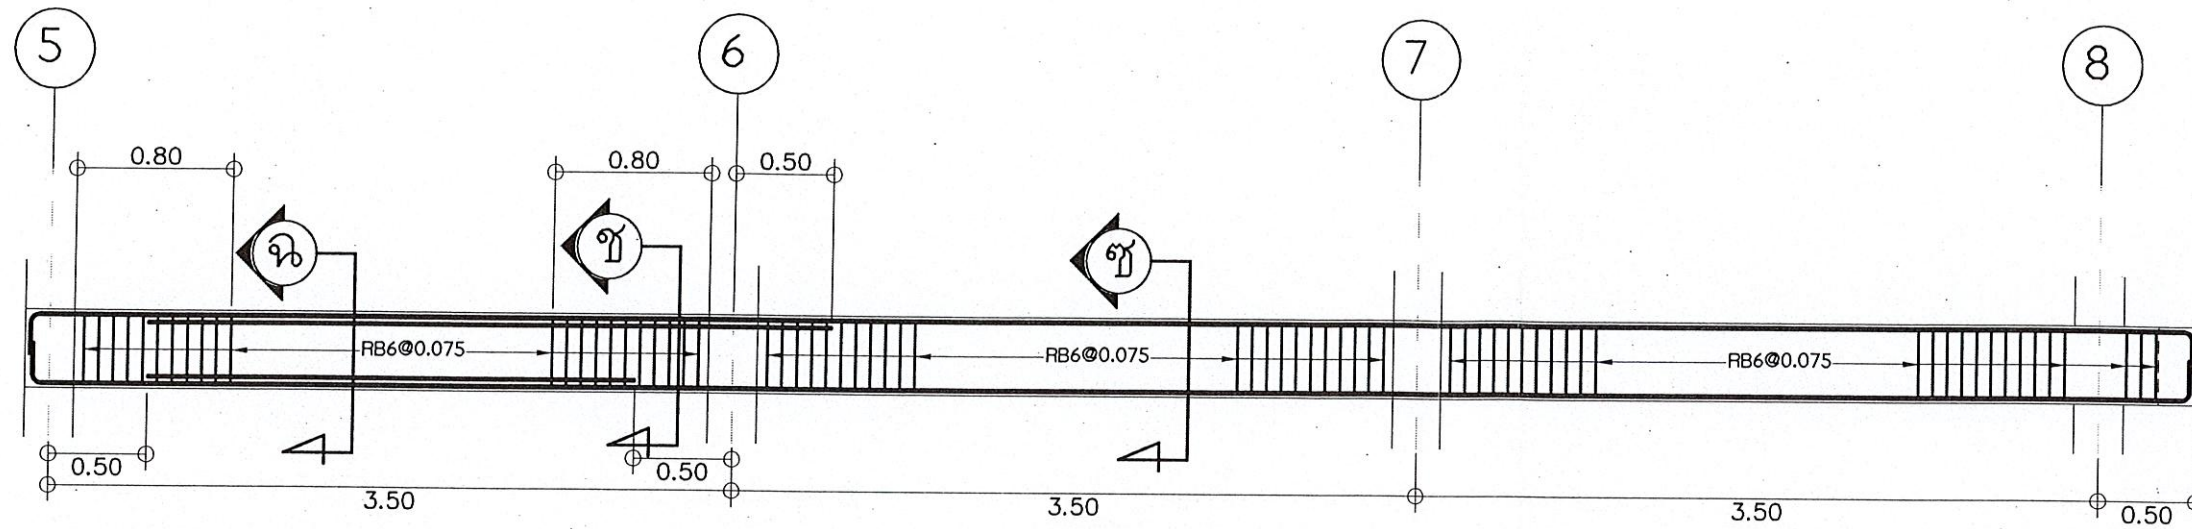


คาน 1B-5
มาตราส่วน 1:40

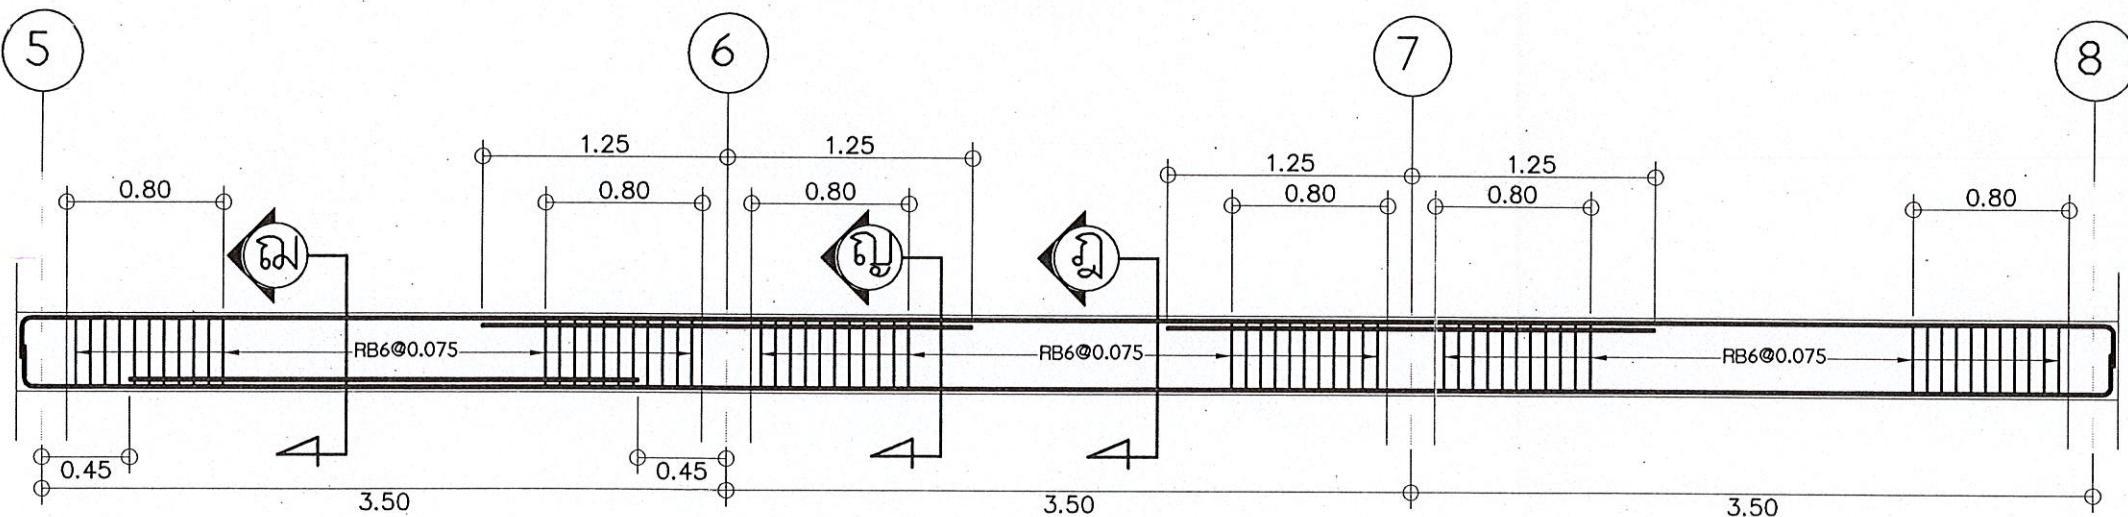


คาน 1B-6
มาตราส่วน 1:40

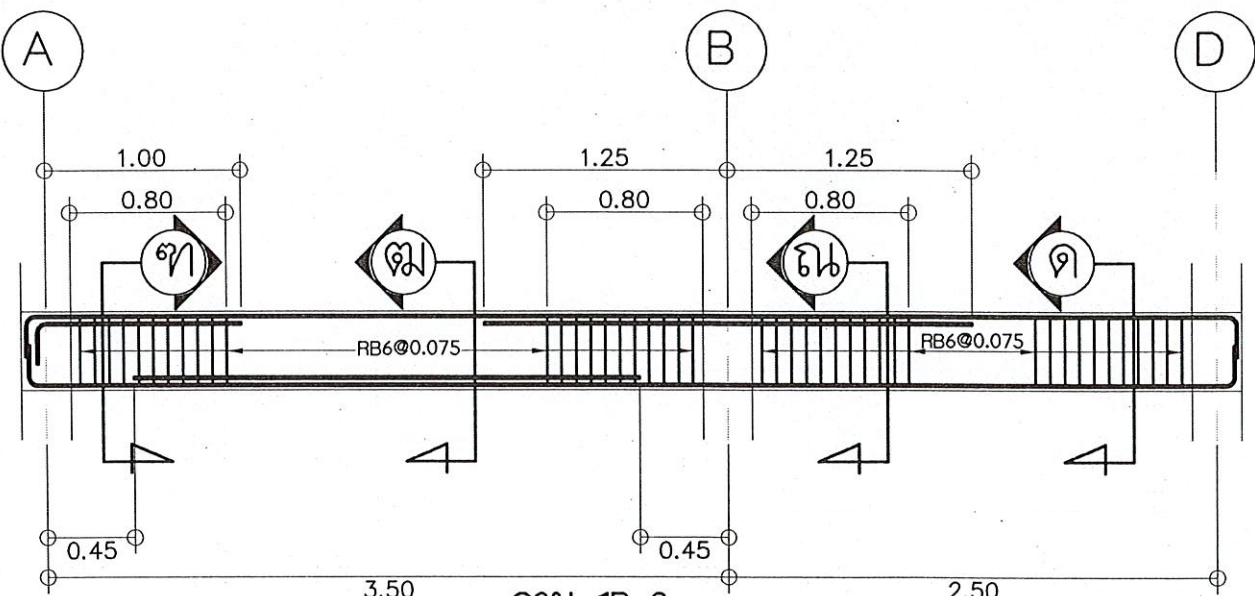


คาน 1B-8
มาตราส่วน 1:40

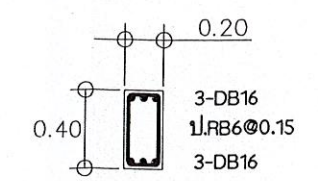


ตัด จ-จ

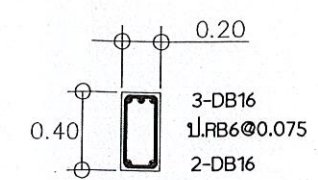


ตัด ช-ช

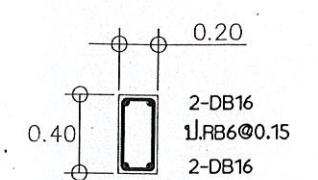


ตัด ช-ช

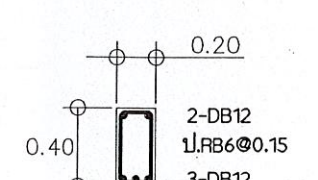


ตัด ฉ-ฉ

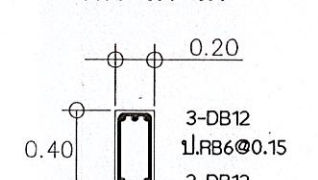


ตัด ญ-ญ

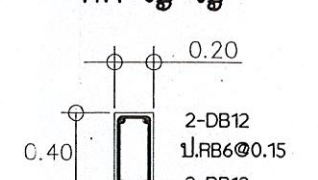


ตัด ณ-ณ

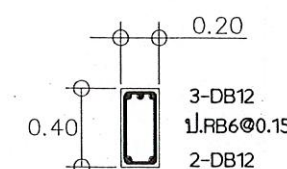


ตัด ท-ท

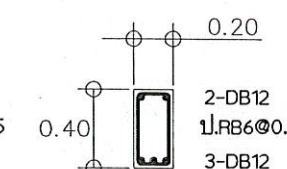

ตัด ฒ-ฒ

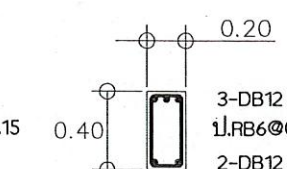

ตัด ณ-ณ

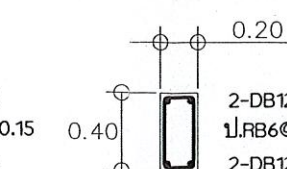

ตัด ด-ด



กรมพัฒนาพลังงานทดแทนและอนุรักษ์พลังงาน
กระทรวงพลังงาน
เลขที่ 17 ถนนพระราม 1 แขวงรองเมือง
เขตปทุมวัน กรุงเทพมหานคร 10330

โครงการ :

แบบก่อสร้าง
แบบมาตรฐานสำนักงาน


ออกแบบ	
เขียนแบบ	
วิศวกรโยธา	วิศิษฐ์
วิศวกรไฟฟ้า	อรรถ
วิศวกรเครื่องกล	
วิศวกรสุขาภิบาล	
ตรวจ	
ทพพ.	
ผพพ.	

อนุมัติ : นงศภัทร์






ครั้งที่	การแก้ไข	วันที่	อนุมัติ

แสดงแบบ :
แบบขยายโครงสร้าง
รายละเอียดเหล็กเสริมคาน


วันที่	มาตราส่วน
10/1/65	1:40
แผ่นที่แบบ	จำนวนแผ่น
35	51
เลขที่แบบ	TGW 01/65

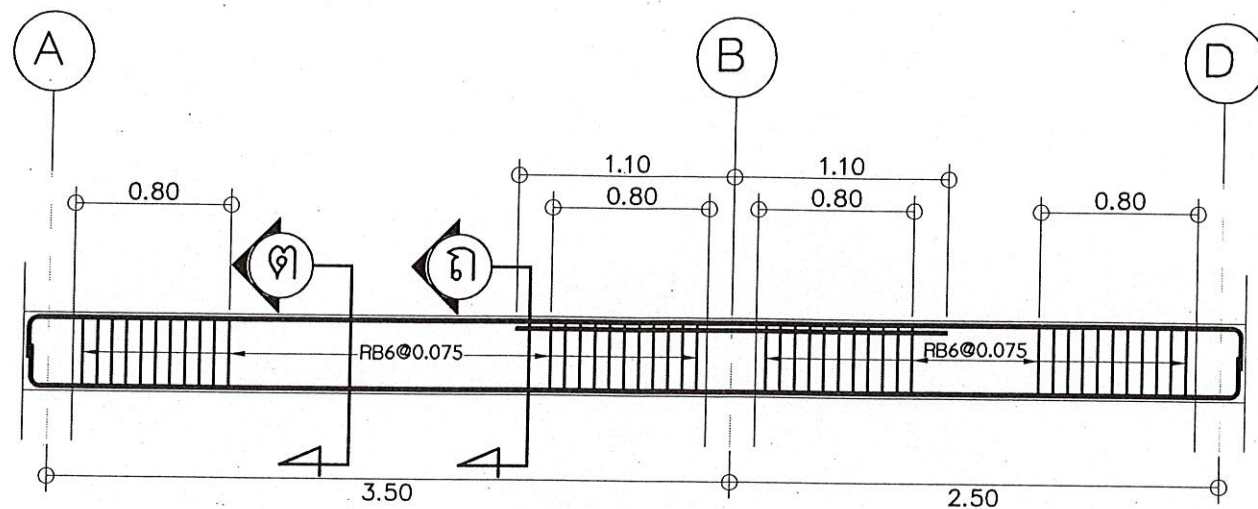






คาน 1B-9
มาตราส่วน 1:40

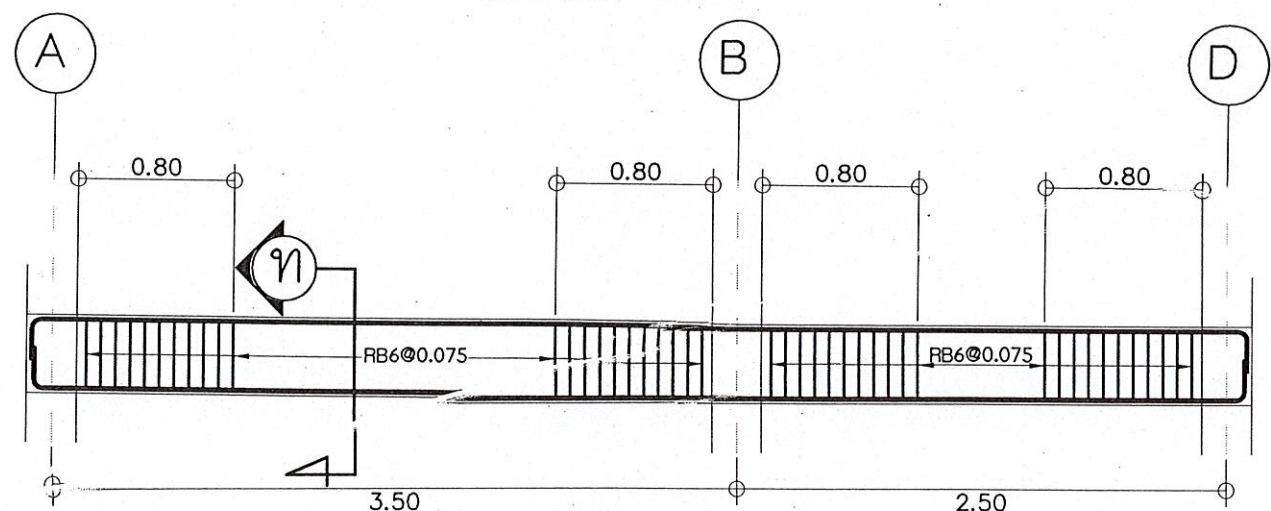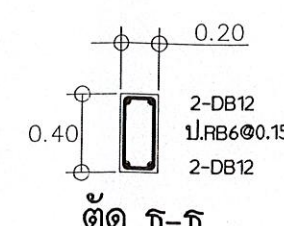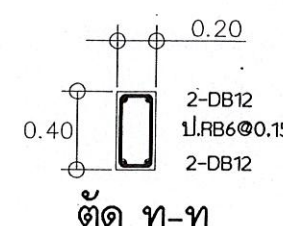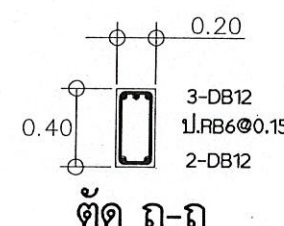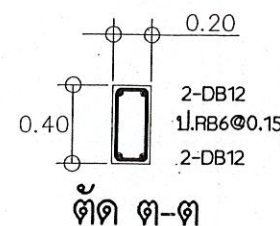

คาน 1B-10
มาตราส่วน 1:40

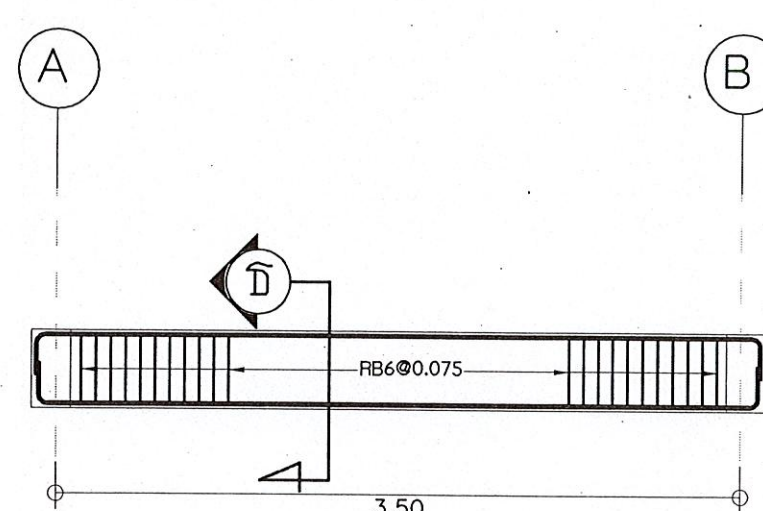

คาน 1B-10
มาตราส่วน 1:40

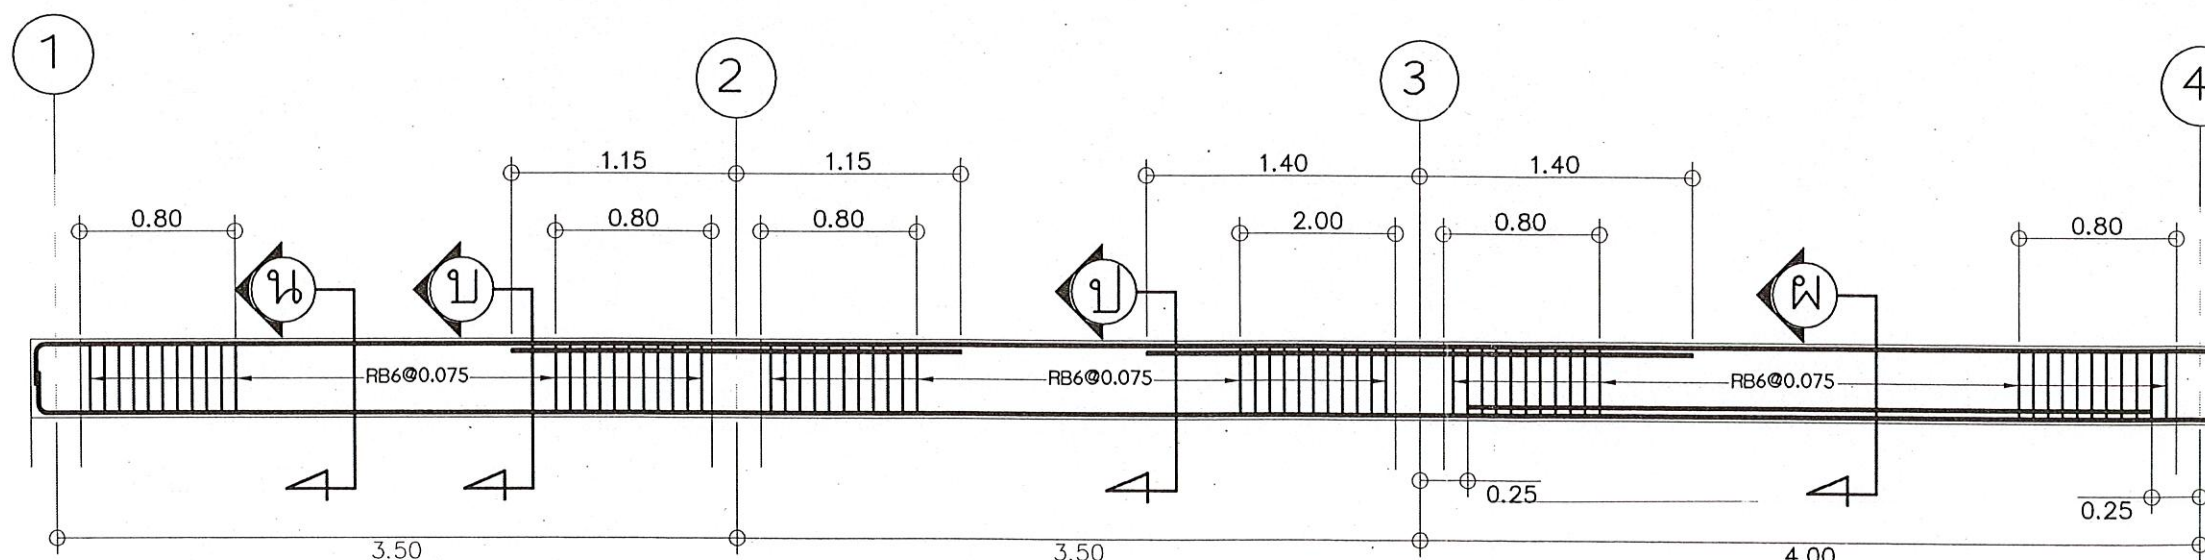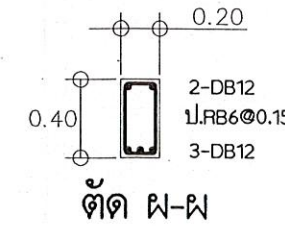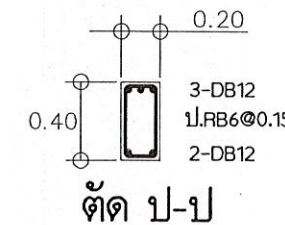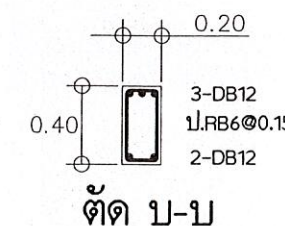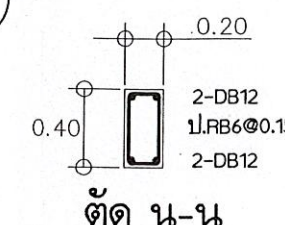

คาน RB-1
มาตราส่วน 1:40



กรมพัฒนาพลังงานทดแทนและอนุรักษ์พลังงาน
กระทรวงพลังงาน
เลขที่ 17 ถนนพระราม 1 แขวงรองเมือง
เขตปทุมวัน กรุงเทพฯ 10330

โครงการ :

แบบก่อสร้าง
แบบมาตรฐานสำนักงาน

ออกแบบ	
เขียนแบบ	
วิศวกรโยธา	วิศิษฐ์
วิศวกรไฟฟ้า	อ.กมล
วิศวกรเครื่องกล	
วิศวกรสุขาภิบาล	
ตรวจ	
ทพ.1	
ผพ.	


อนุมัติ : นวรัตน์

ครั้งที่	การแก้ไข	วันที่	อนุมัติ


แสดงแบบ :

แบบขยายโครงสร้าง
รายละเอียดเหล็กเสริมคาน


วันที่	มาตราส่วน
10/1/65	1:40
แผ่นที่แบบ	จำนวนแผ่น
36	51
เลขที่แบบ	TGW 01/65

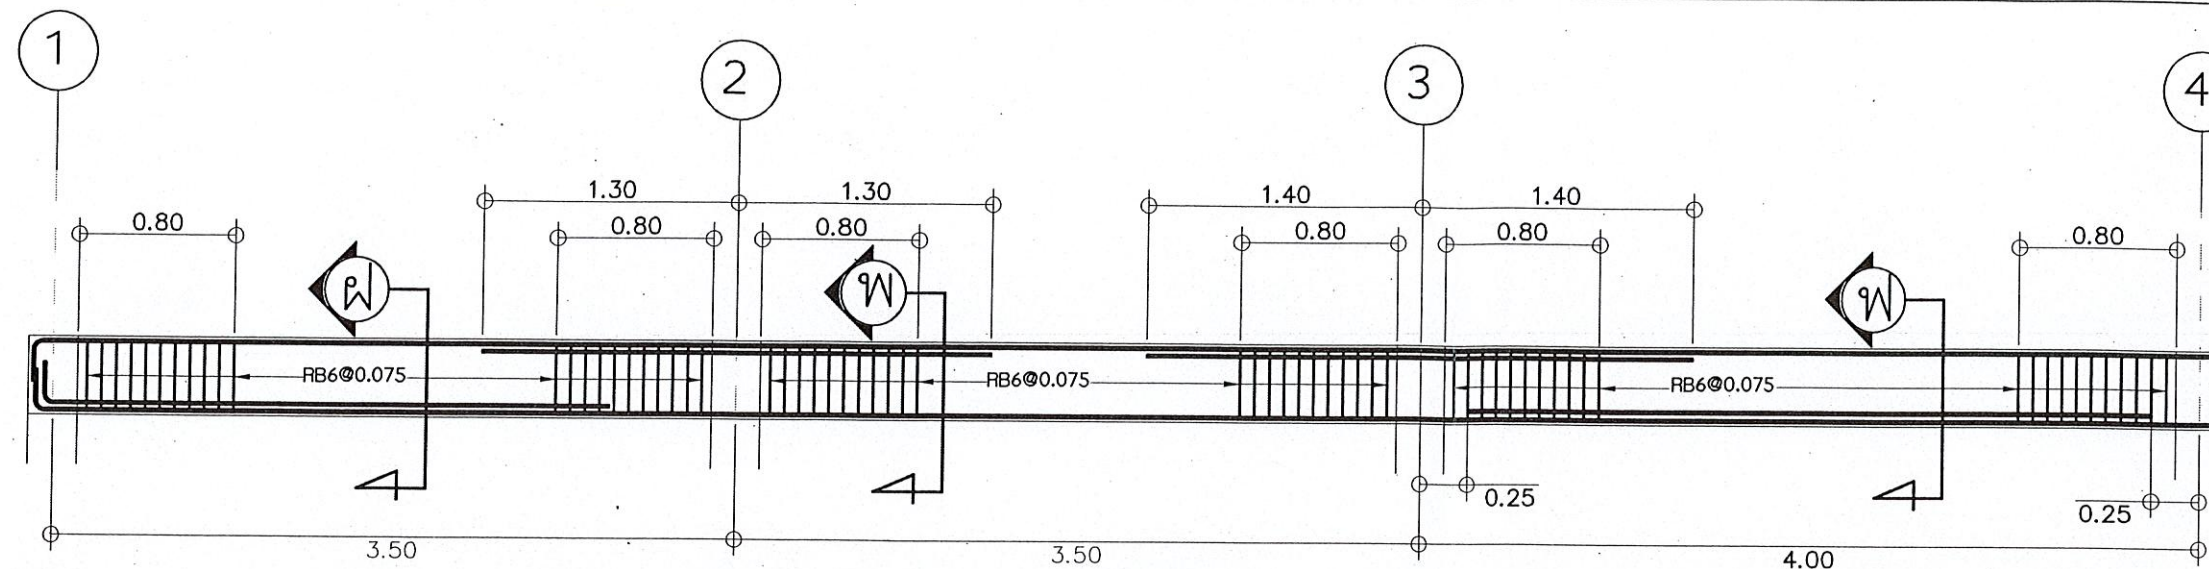


คาน RB-2
มาตราส่วน 1:40

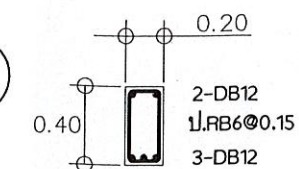


ตัด ฟ-ฟ

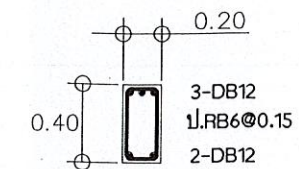


ตัด พ-พ

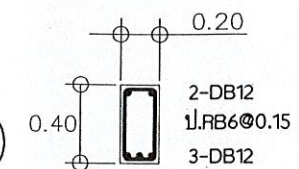


ตัด พ-พ

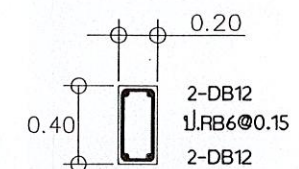


ตัด ร-ร

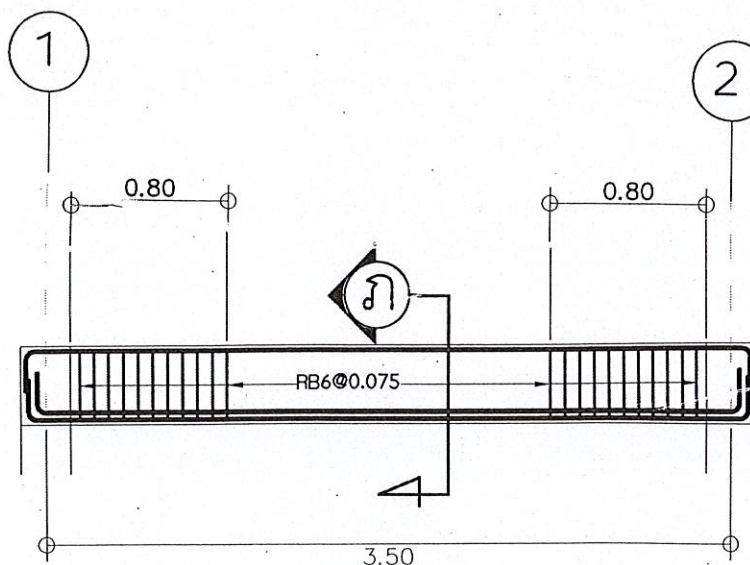


คาน RB-3
มาตราส่วน 1:40

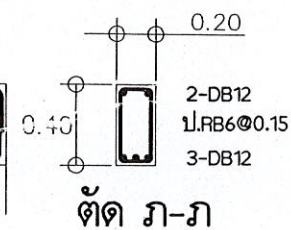



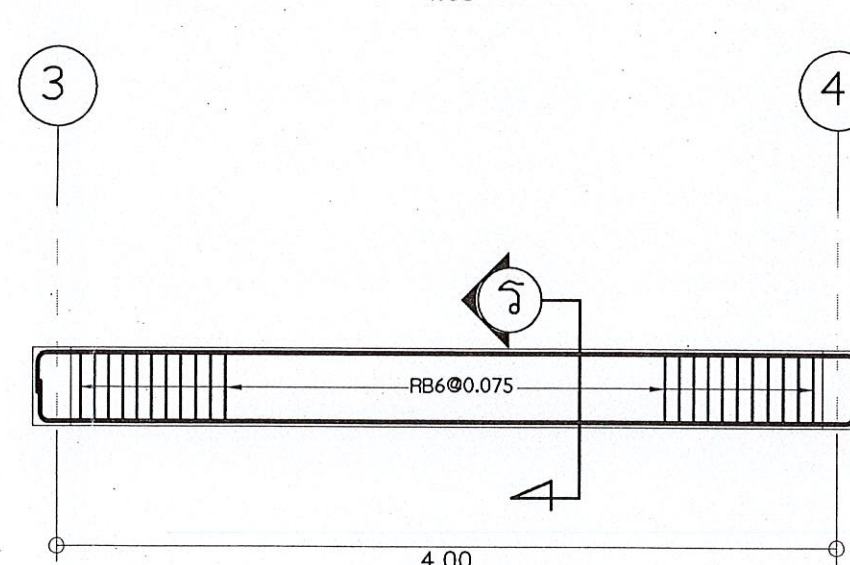


คาน RB-5
มาตราส่วน 1:40

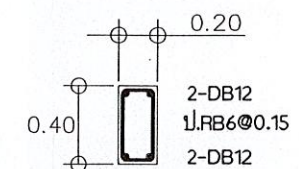


ตัด ร-ร

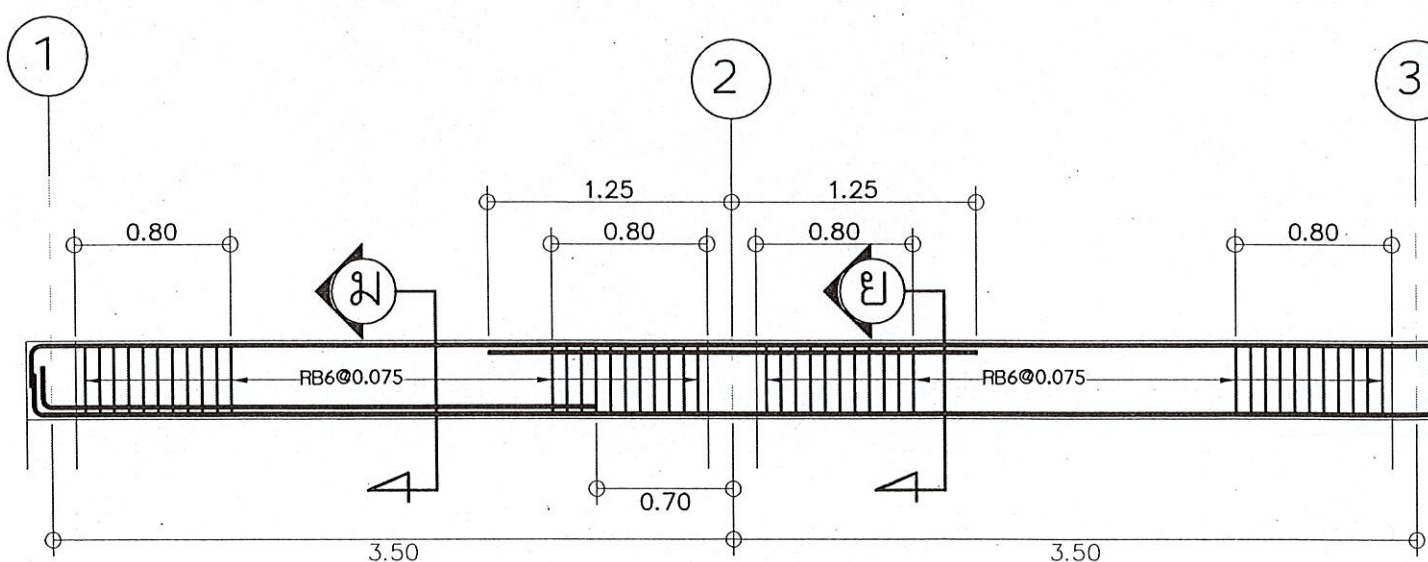

คาน RB-4
มาตราส่วน 1:40

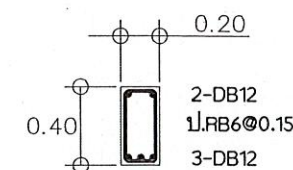

ตัด ม-ม

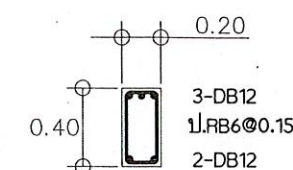

ตัด ย-ย



กรมพัฒนาพลังงานทดแทนและอนุรักษ์พลังงาน
กระทรวงพลังงาน
เลขที่ 17 ถนนพระราม 1 แขวงรองเมือง
เขตปทุมวัน กรุงเทพฯ 10330

โครงการ :
แบบก่อสร้าง
แบบมาตรฐานสำนักงาน


ออกแบบ :
เขียนแบบ :
วิศวกรโยธา :
วิศวกรไฟฟ้า :
วิศวกรเครื่องกล :
วิศวกรสุขาภิบาล :
ตรวจ :
ทพ.1 :
คพ. :

อนุมัติ :
นางสาว


ครั้งที่	การแก้ไข	วันที่	อนุมัติ

แสดงแบบ :
แบบขยายโครงสร้าง
รายละเอียดเหล็กเสริมคาน


วันที่	มาตราส่วน
10/1/65	1:40
แผ่นที่แบบ	จำนวนแผ่น
37	51
เลขที่แบบ	TGW 01/65

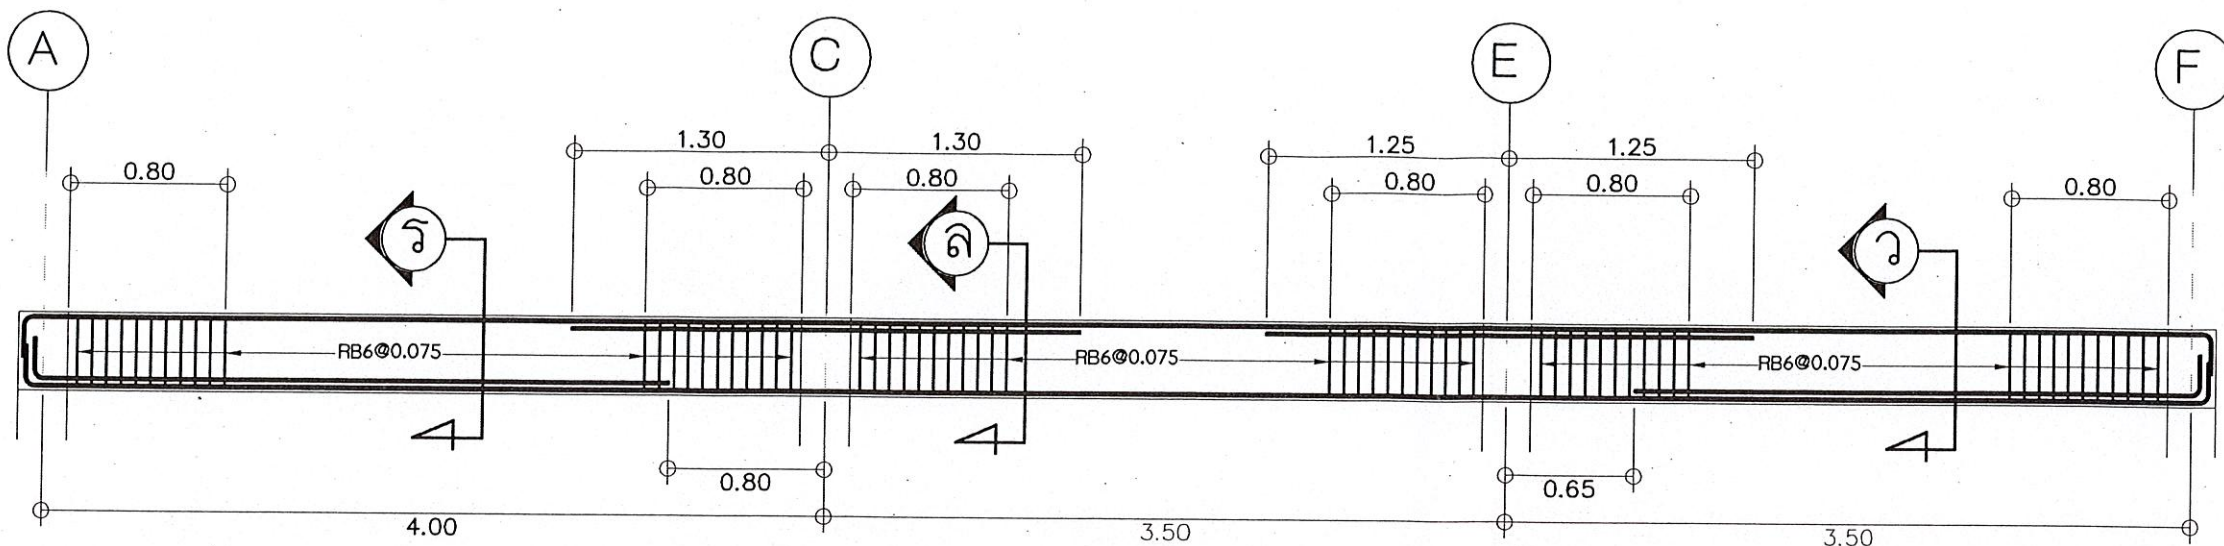


คาน RB-6
มาตราส่วน 1:40

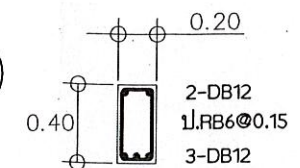


ตัด ร-ร

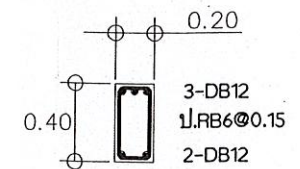


ตัด ล-ล

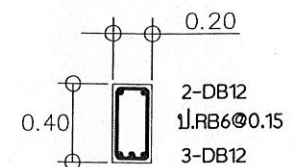


ตัด ว-ว

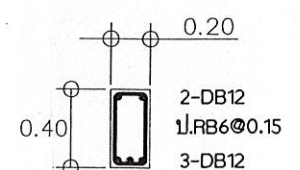


ตัด ศ-ศ

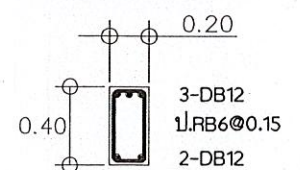


ตัด ข-ข

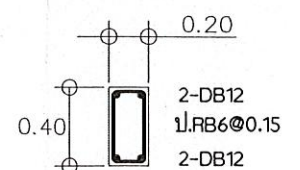


ตัด ส-ส

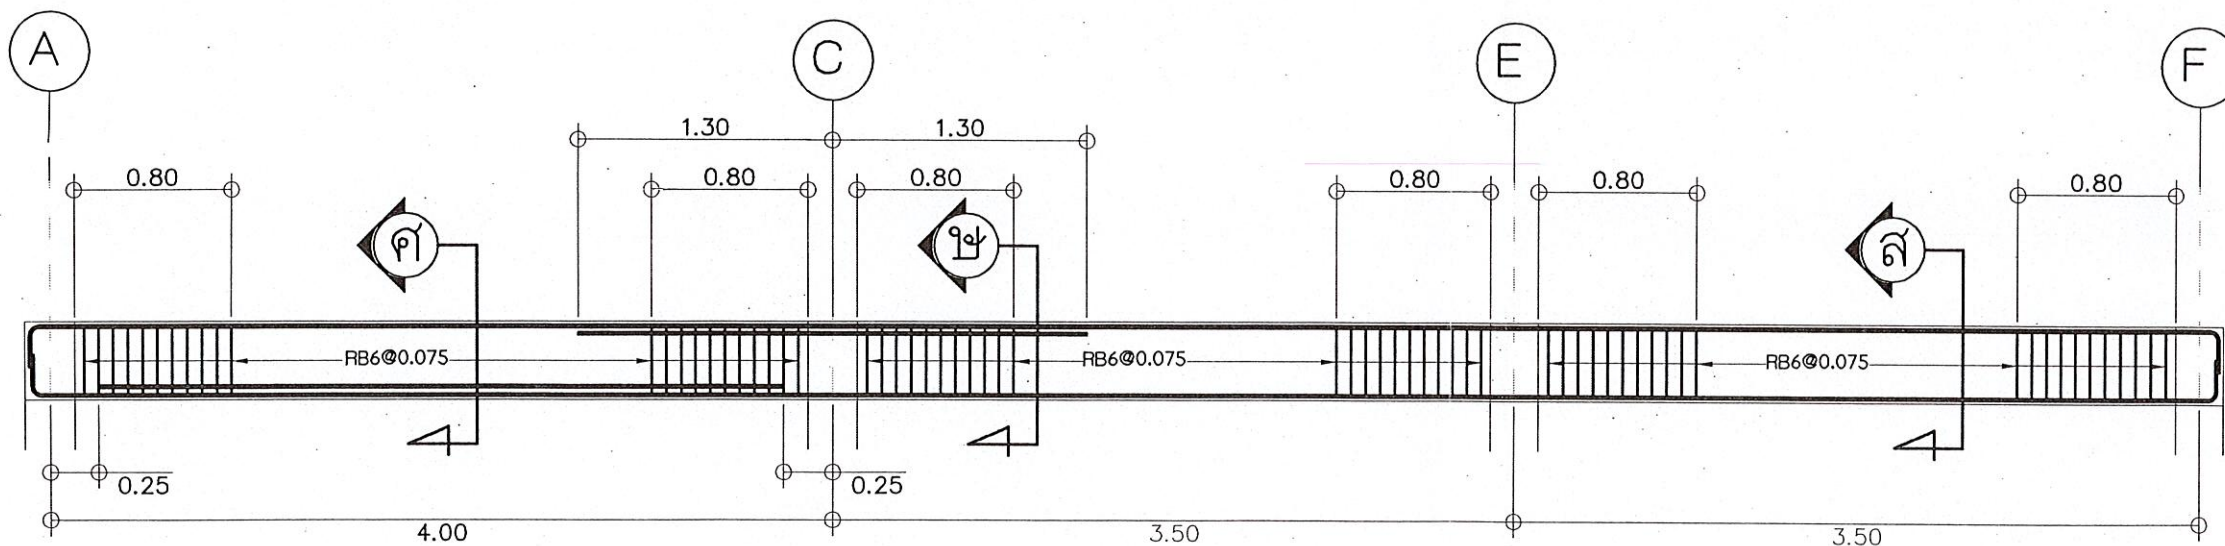


คาน RB-7
มาตราส่วน 1:40

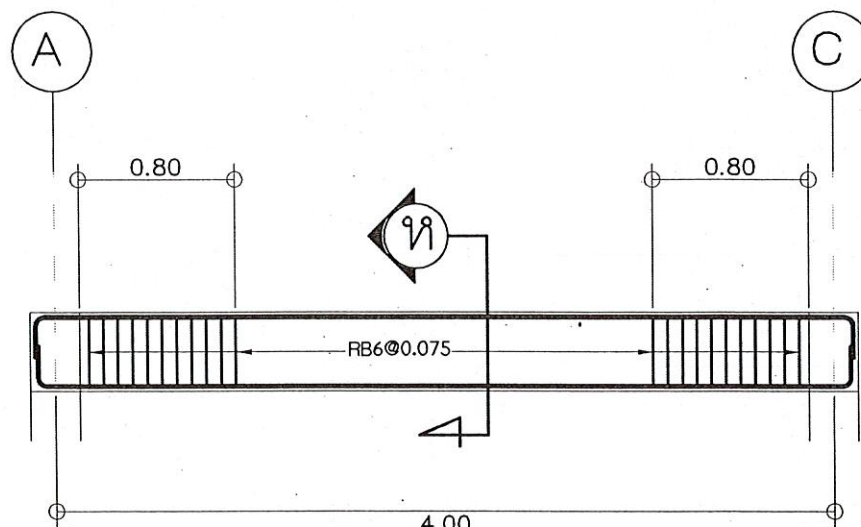


คาน RB-8
มาตราส่วน 1:40

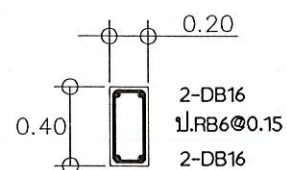

ตัด ห-ห

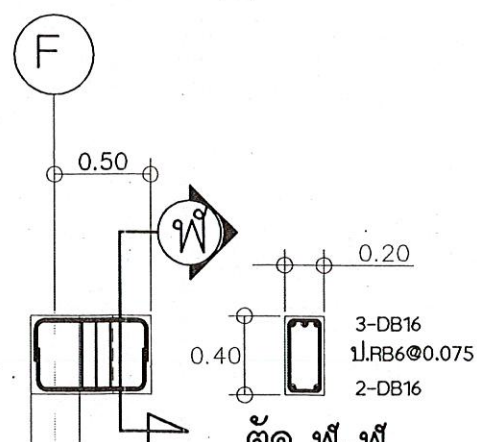

มาตราส่วน 1:40

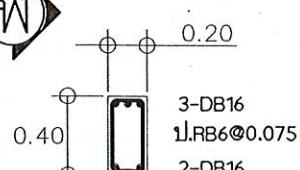

ตัด พ-พ



กรมพัฒนาพลังงานทดแทนและอนุรักษ์พลังงาน
กระทรวงพลังงาน
เขตปทุมวัน กรุงเทพฯ 10330

โครงการ :

แบบก่อสร้าง
แบบมาตรฐานสำนักงาน








อนุมัติ :	นางสาวพ

ครั้งที่	การแก้ไข	วันที่	อนุมัติ

แสดงแบบ :

แบบขยายโครงสร้าง
รายละเอียดเหล็กเสริมคาน

วันที่	มาตราส่วน
10/1/65	1:40
แผ่นที่แบบ	จำนวนแผ่น
38	51
เลขที่แบบ	TGW 01/65

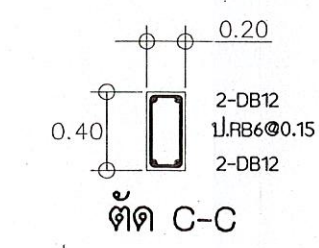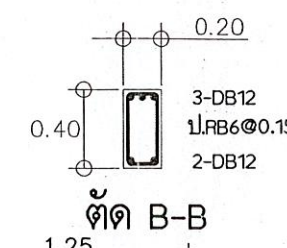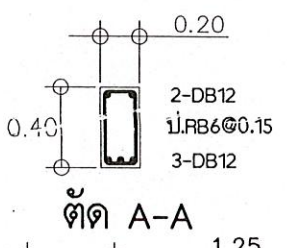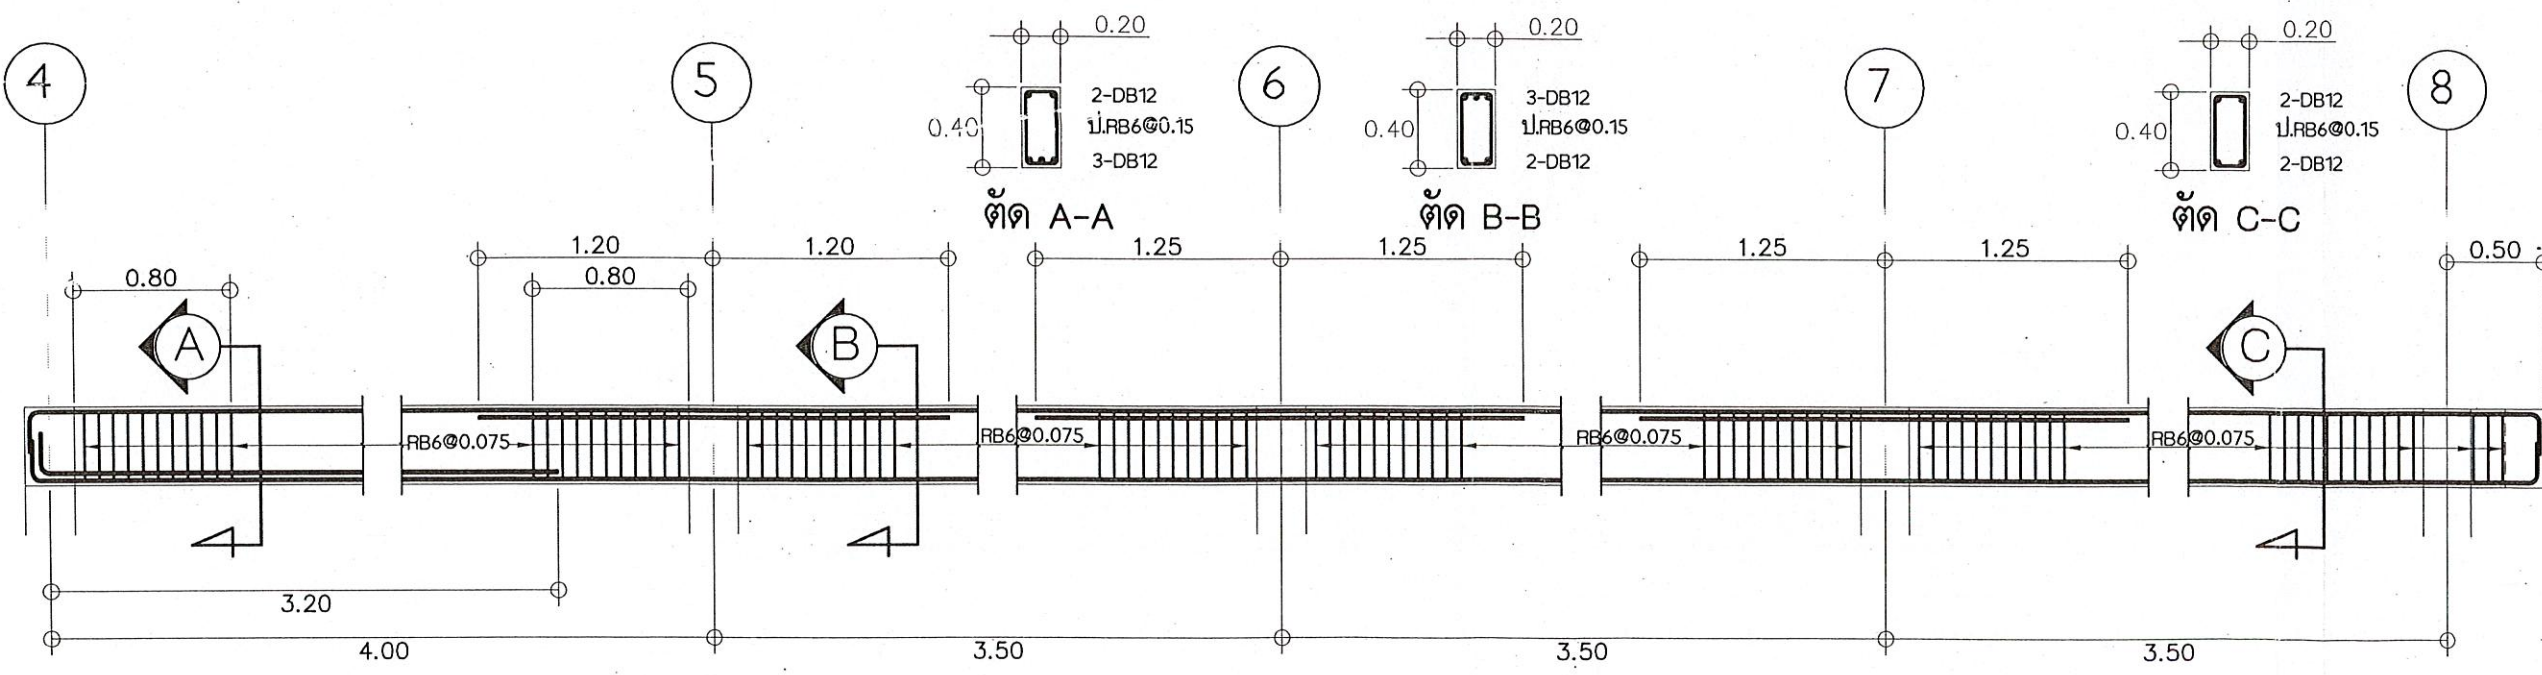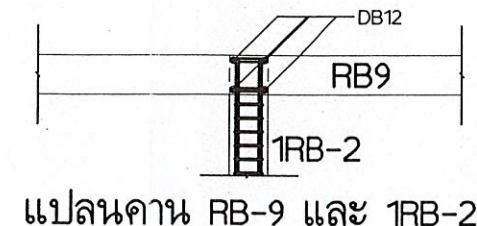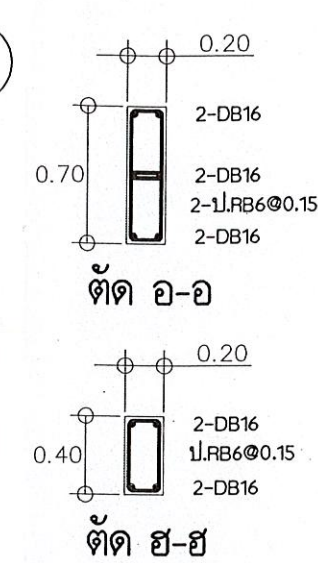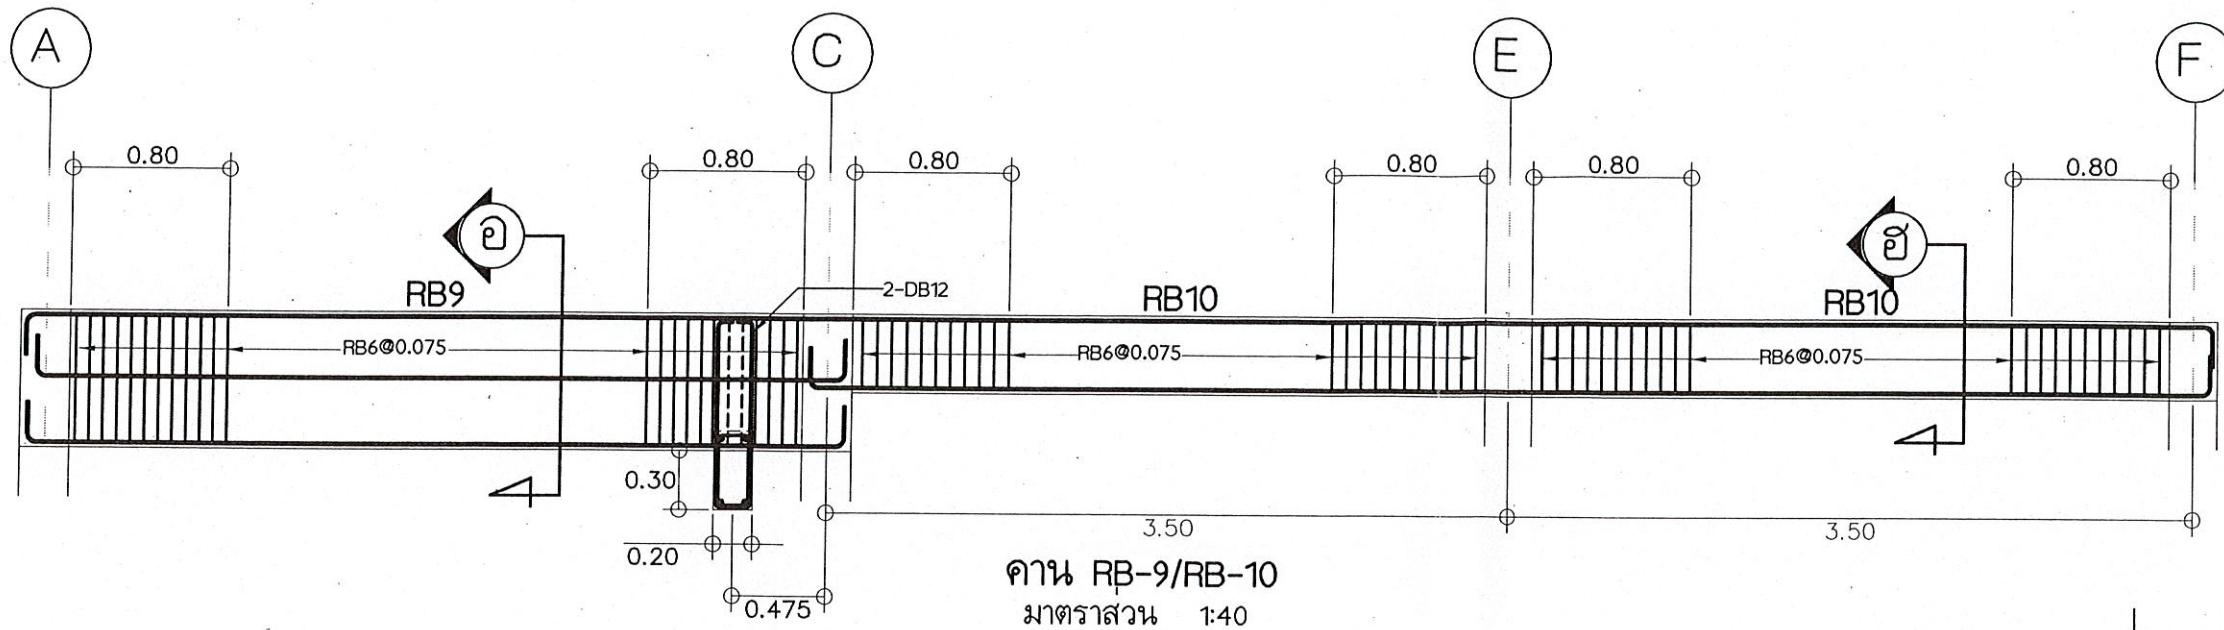

กรมพัฒนาพลังงานทดแทนและอนุรักษ์พลังงาน
กระทรวงพลังงาน
เลขที่ 17 ถนนพระราม 1 แขวงรองเมือง
เขตปทุมวัน กรุงเทพฯ 10330

โครงการ : แบบก่อสร้างส่วนฐาน
โครงการไฟฟ้าพลังงานทดแทน
แบบมาตรฐานส่วนฐาน
อ.พระ จ.ตาก

ออกแบบ	เขียนแบบ	วิศวกรโยธา	วิศวกรไฟฟ้า	วิศวกรเครื่องกล	วิศวกรสุขาภิบาล	ตรวจ	ทพพ.1	คพพ.

อนุมัติ : *แสงเทพ*

ครั้งที่	การแก้ไข	วันที่	อนุมัติ

แสดงแบบ : แบบขยายโครงสร้าง
รายละเอียดเหล็กเสริมคาน

วันที่	มาตราส่วน
10/1/65	1:40
แผ่นที่แบบ	จำนวนแผ่น
39	51
เลขที่แบบ	
TGW 01/65	




กรมพัฒนาพลังงานทดแทนและอนุรักษ์พลังงาน
กระทรวงพลังงาน
เลขที่ 17 ถนนพระราม 1 แขวงรองเมือง
เขตปทุมวัน กรุงเทพฯ 10330


โครงการ :
แบบก่อสร้าง
แบบมาตรฐานสำนักงานสนาม
ออกแบบ : *[Signature]*
เขียนแบบ : *[Signature]*
วิศวกรโยธา : *[Signature]*
วิศวกรไฟฟ้า : *[Signature]*
วิศวกรเครื่องกล : *[Signature]*
วิศวกรสุขาภิบาล : *[Signature]*
ตรวจ : *[Signature]*
ทพพ.1 : *[Signature]*
ผพพ. : *[Signature]*

ครั้งที่	การแก้ไข	วันที่	อนุมัติ

แสดงแบบ :
แบบขยายโครงสร้าง
รายละเอียดเหล็กเสริมพื้น

วันที่	มาตรฐาน
10/1/65	1:40
แผ่นที่แบบ	จำนวนแผ่น
41	51
เลขที่แบบ	TGW 01/65

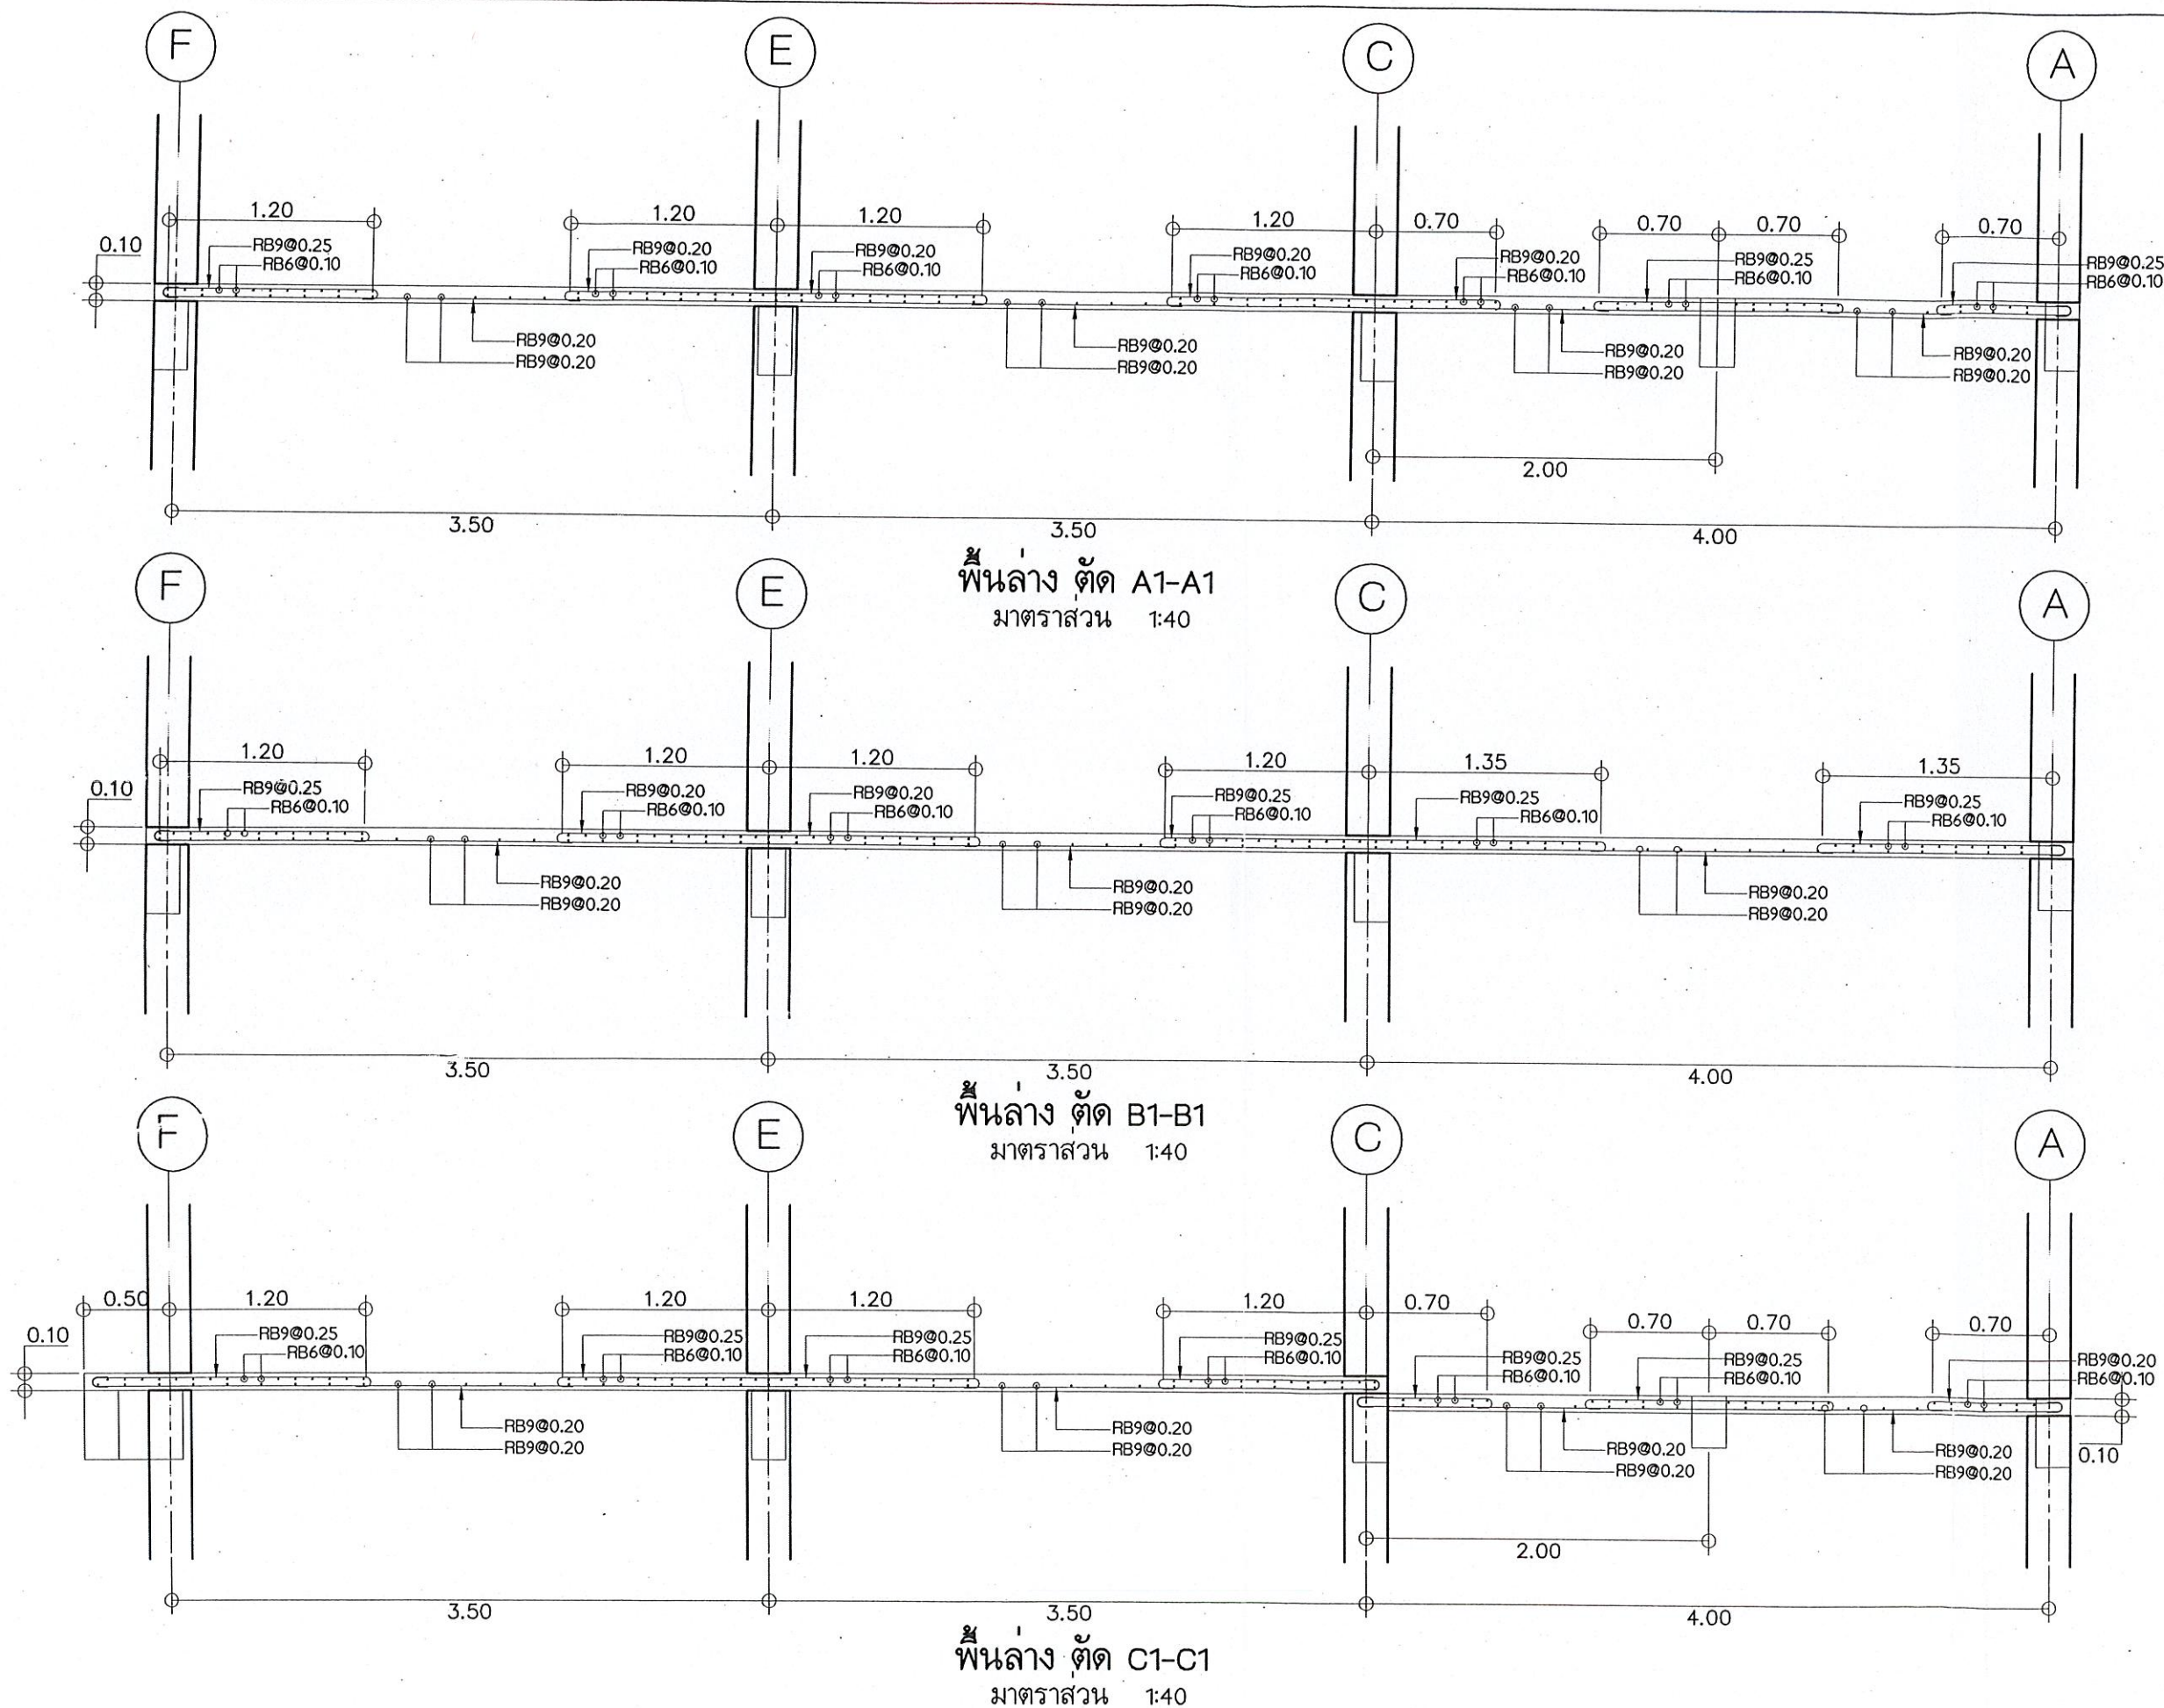



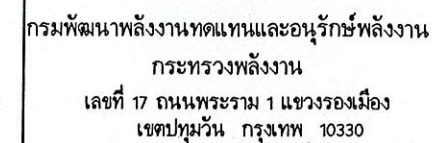



แบบก่อสร้าง
แบบมาตรฐานสำนักงานสนาม

อนมัติ :


1991

แบบขยายโครงสร้าง
รายละเอียดหลักเสริมพื้น

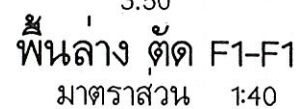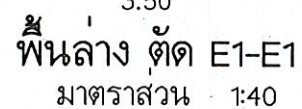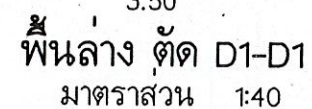


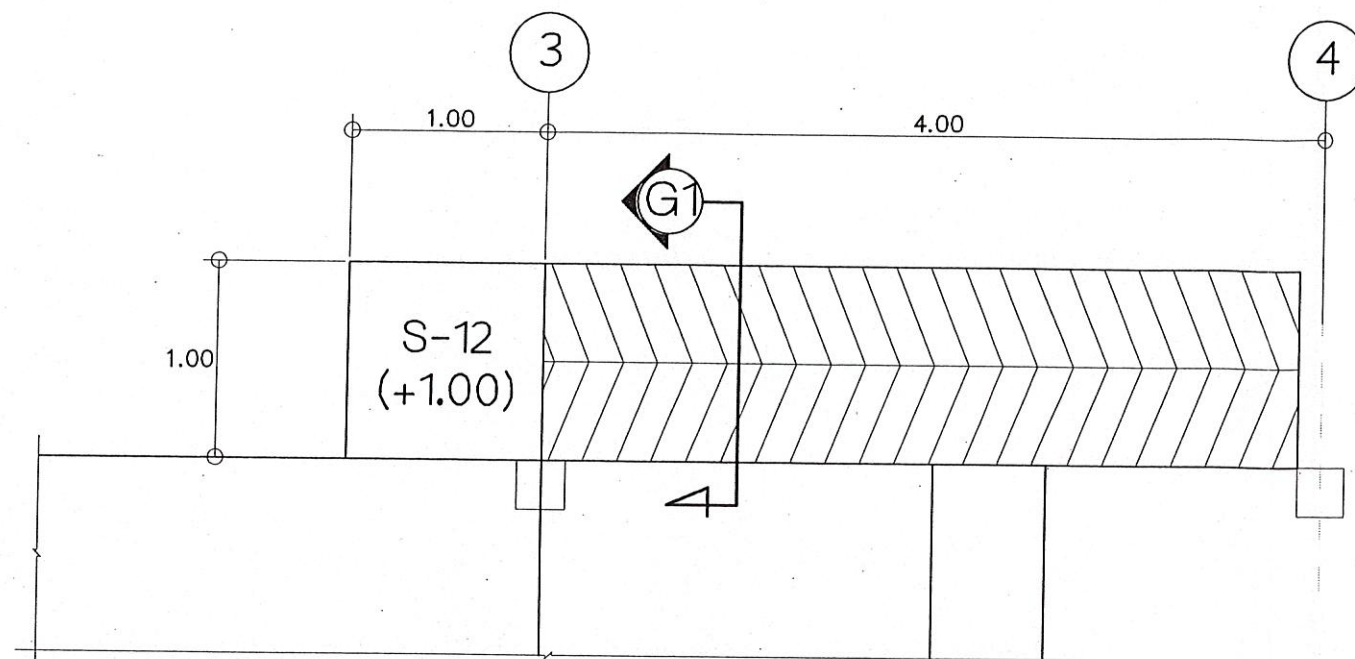

แปลนพื้นที่ทางลาด
มาตราส่วน 1:40

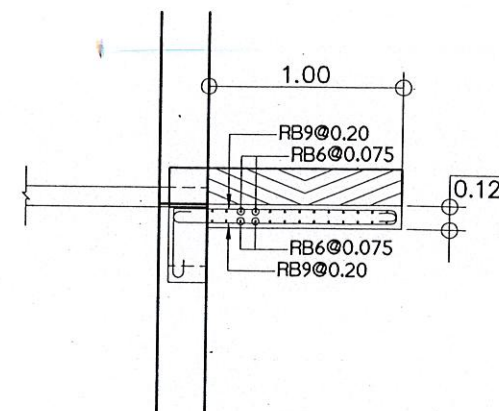

ตัด G1-G1
มาตราส่วน 1:40

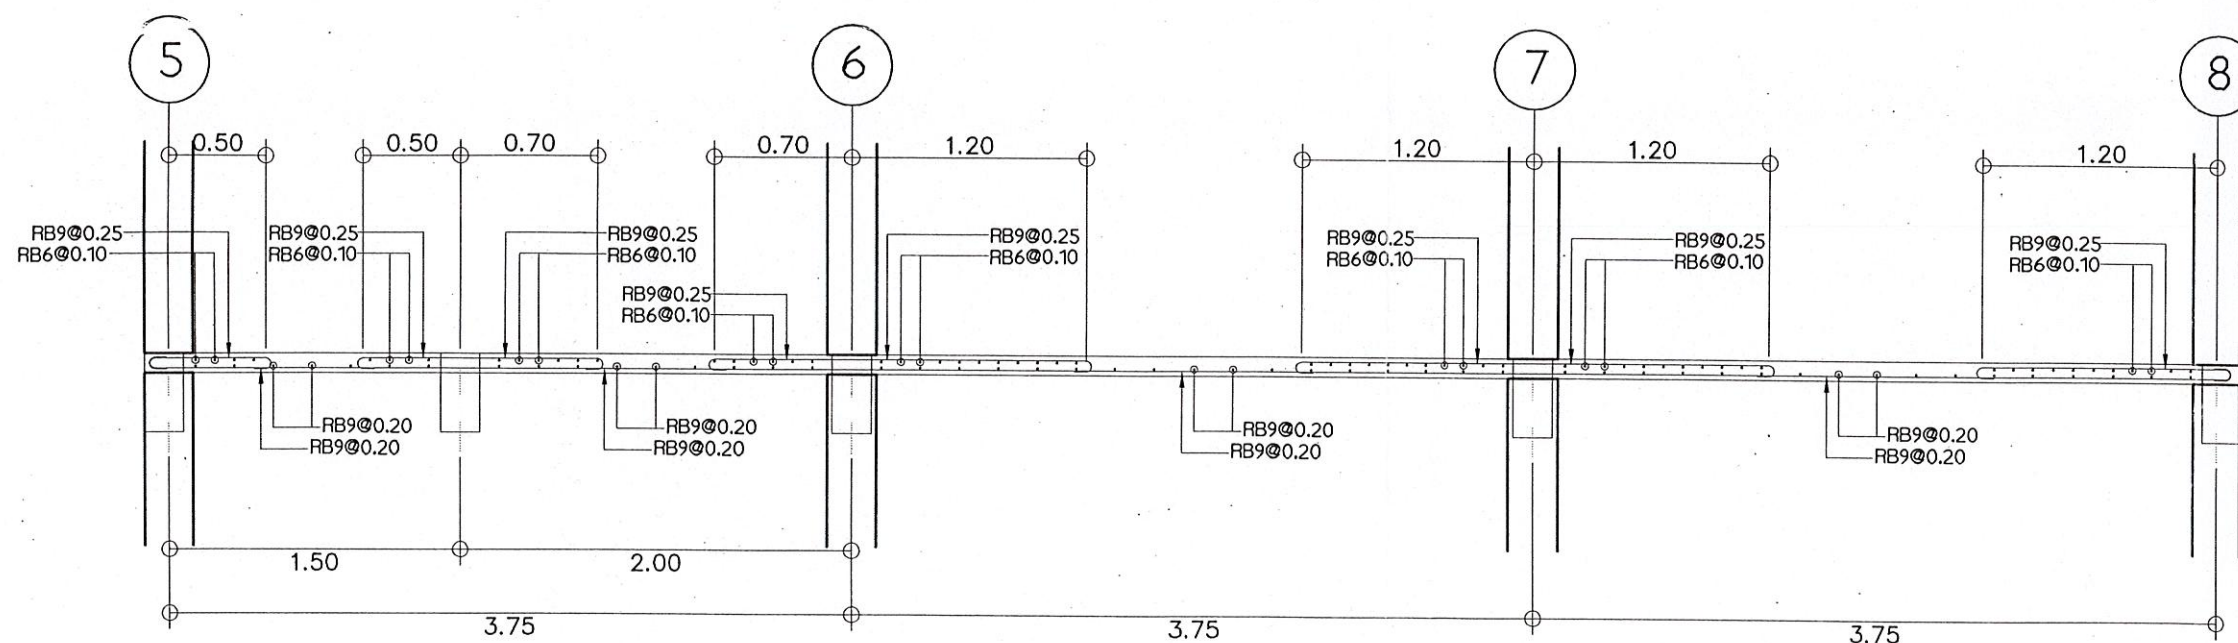

พื้นที่ทางลาด ตัด H1-H1
มาตราส่วน 1:40



กรมพัฒนาพลังงานทดแทนและอนุรักษ์พลังงาน
กระทรวงพลังงาน
เลขที่ 17 ถนนพระราม 1 แขวงรองเมือง
เขตปทุมวัน กรุงเทพฯ 10330

โครงการ :

แบบก่อสร้าง
แบบมาตรฐานสำนักงานพลังงาน

ออกแบบ

เขียนแบบ

วิศวกรโยธา

วิศวกรไฟฟ้า

วิศวกรเครื่องกล

วิศวกรสุขาภิบาล

ตรวจ

ทพ.1

มพพ.

อนุมัติ :

นางสาว

ครั้งที่

การแก้ไข

วันที่

อนุมัติ

แสดงแบบ :

แบบขยายโครงสร้าง
รายละเอียดเหล็กเสริมพื้น

วันที่

มาตราส่วน

10/1/65

1:40

แผ่นที่แบบ

จำนวนแผ่น

43

51

เลขที่แบบ

TGW 01/65



กรมพัฒนาพลังงานทดแทนและอนุรักษ์พลังงาน
กระทรวงพลังงาน
เลขที่ 17 ถนนพระราม 1 แขวงรองเมือง
เขตปทุมวัน กรุงเทพฯ 10330

โครงการ :

แบบก่อสร้าง
แบบมาตรฐานสำนักงานสนาม


ออกแบบ *[Signature]*
เขียนแบบ *[Signature]*
วิศวกรโยธา *[Signature]*
วิศวกรไฟฟ้า *[Signature]*
วิศวกรเครื่องกล *[Signature]*
วิศวกรสุขาภิบาล *[Signature]*
ตรวจ *[Signature]*
ทพพ.1 *[Signature]*
ทพพ. *[Signature]*
อนุมัติ : *[Signature]*

ครั้งที่	การแก้ไข	วันที่	อนุมัติ


แสดงแบบ :

แบบขยายโครงสร้าง
รายละเอียดเหล็กเสริมพื้น


วันที่	มาตรฐาน
10/1/65	1:20
แผนที่แบบ	จำนวนแผ่น
44	51
เลขที่แบบ	TGW 01/65

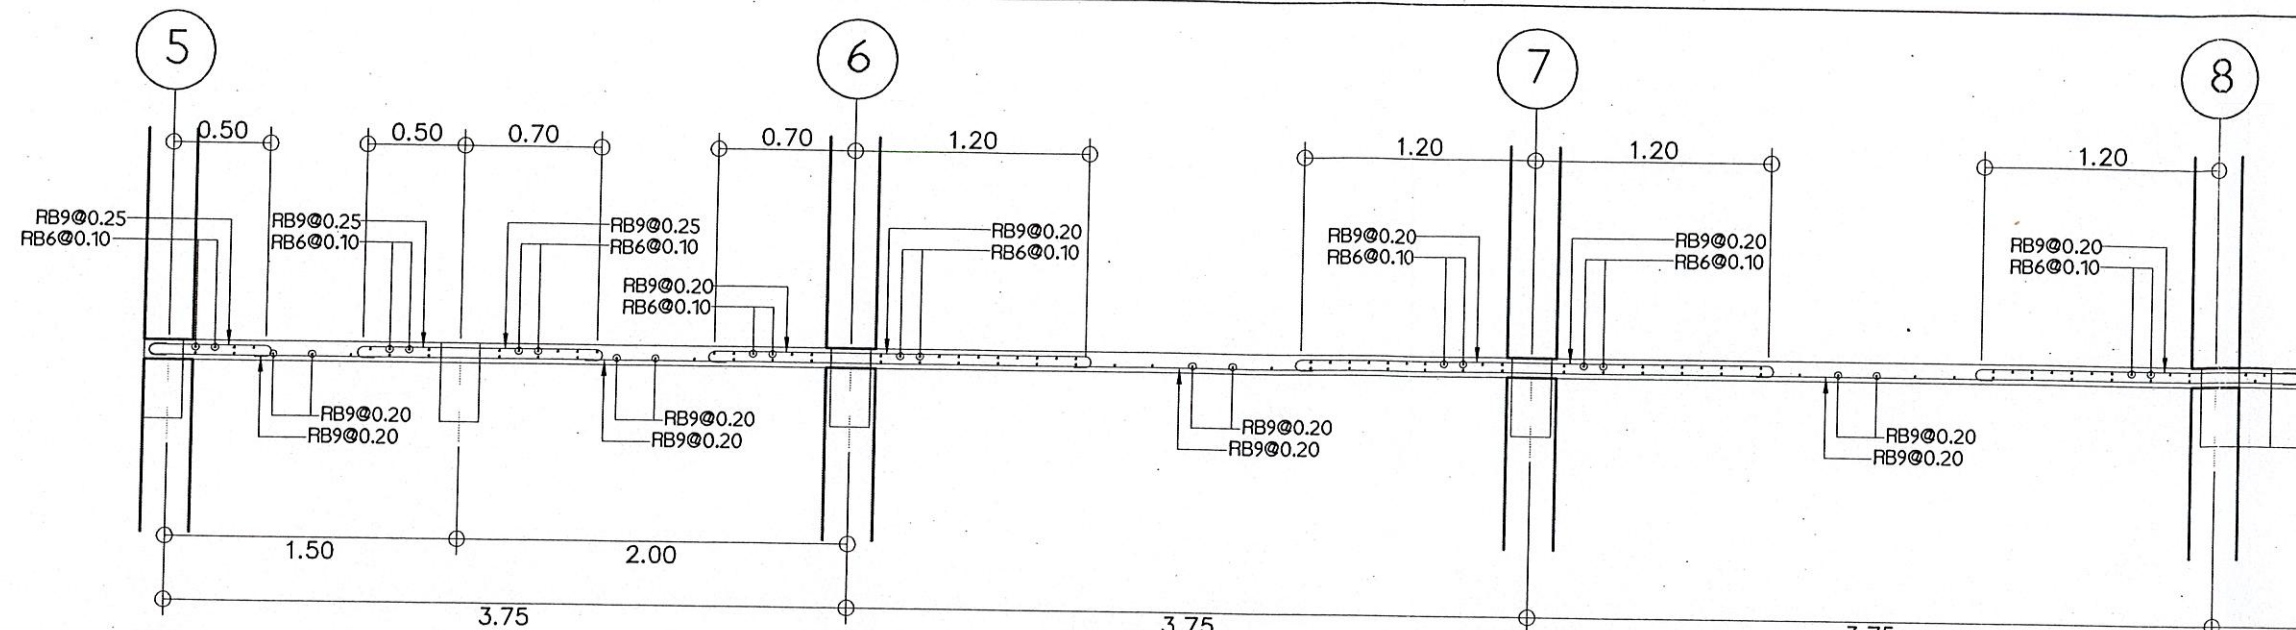

มาตราส่วน 1:40

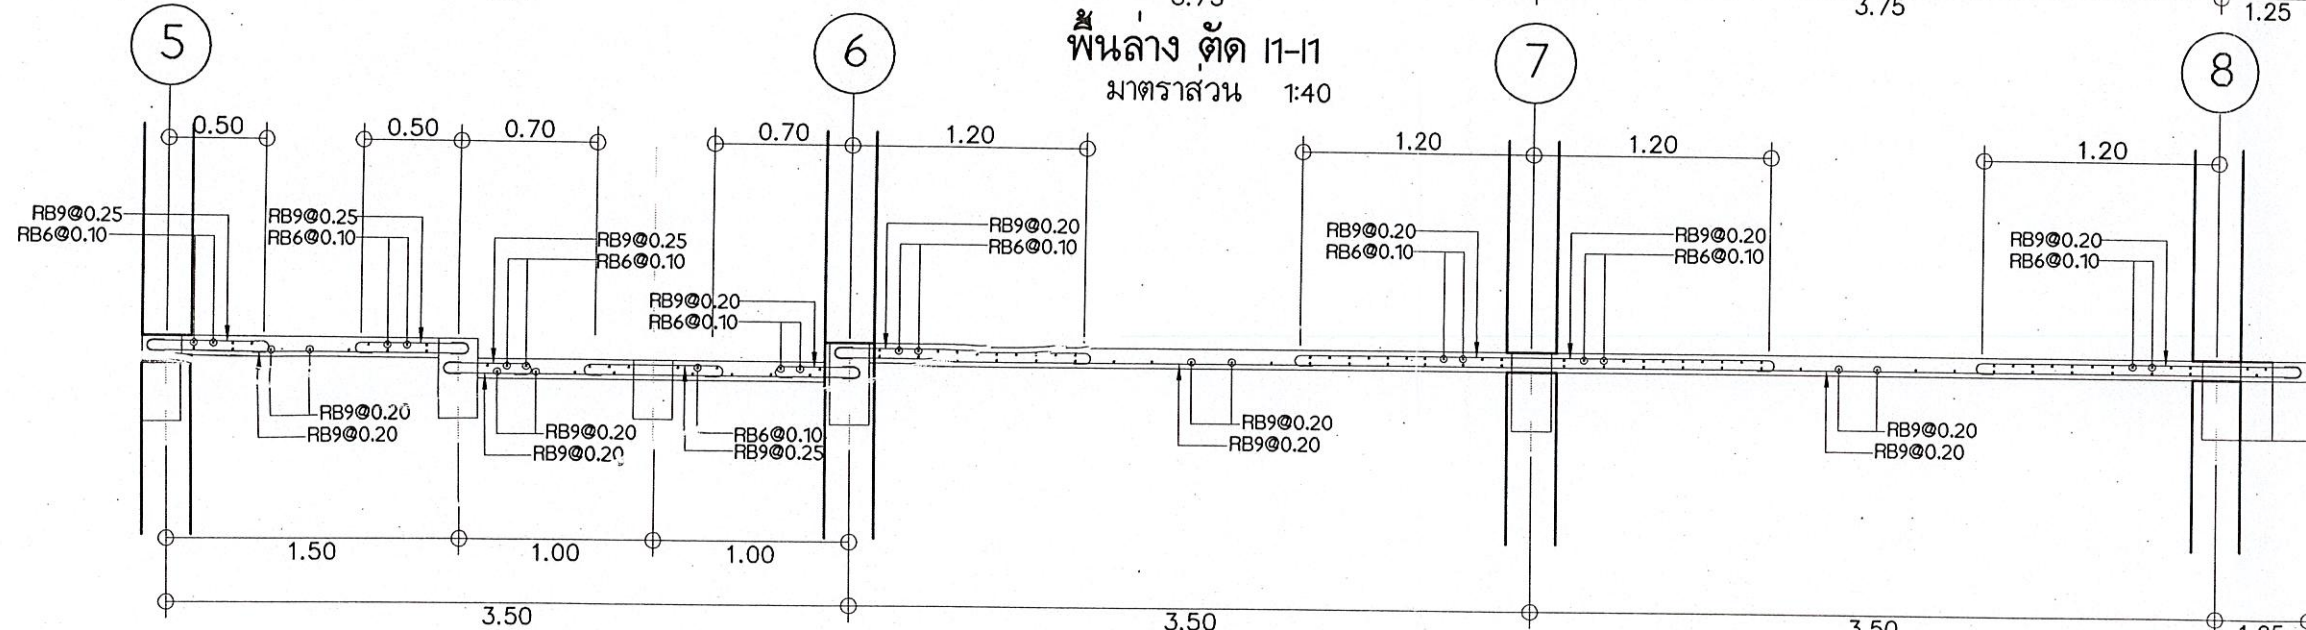

มาตราส่วน 1:40

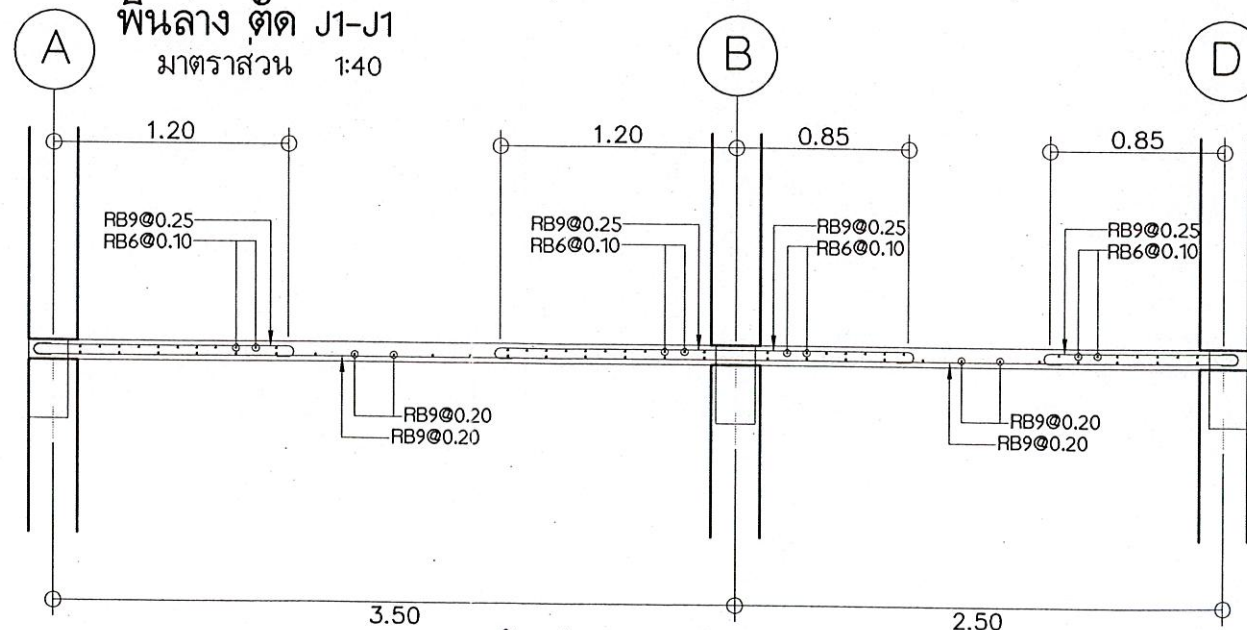

มาตราส่วน 1:40



กรมพัฒนาพลังงานทดแทนและอนุรักษ์พลังงาน
กระทรวงพลังงาน
เลขที่ 17 ถนนพระราม 1 แขวงรองเมือง
เขตปทุมวัน กรุงเทพฯ 10330

โครงการ :

แบบก่อสร้าง
แบบมาตรฐานสำนักงาน



อนุมัติ : *[Signature]*

ครั้งที่	การแก้ไข	วันที่	อนุมัติ

แสดงแบบ :


แบบขยายโครงสร้าง
รายละเอียดเหล็กเสริมพื้น

วันที่	มาตรฐาน
10/1/65	1:40
แผ่นที่แบบ	จำนวนแผ่น
45	51
เลขที่แบบ	TGW 01/65

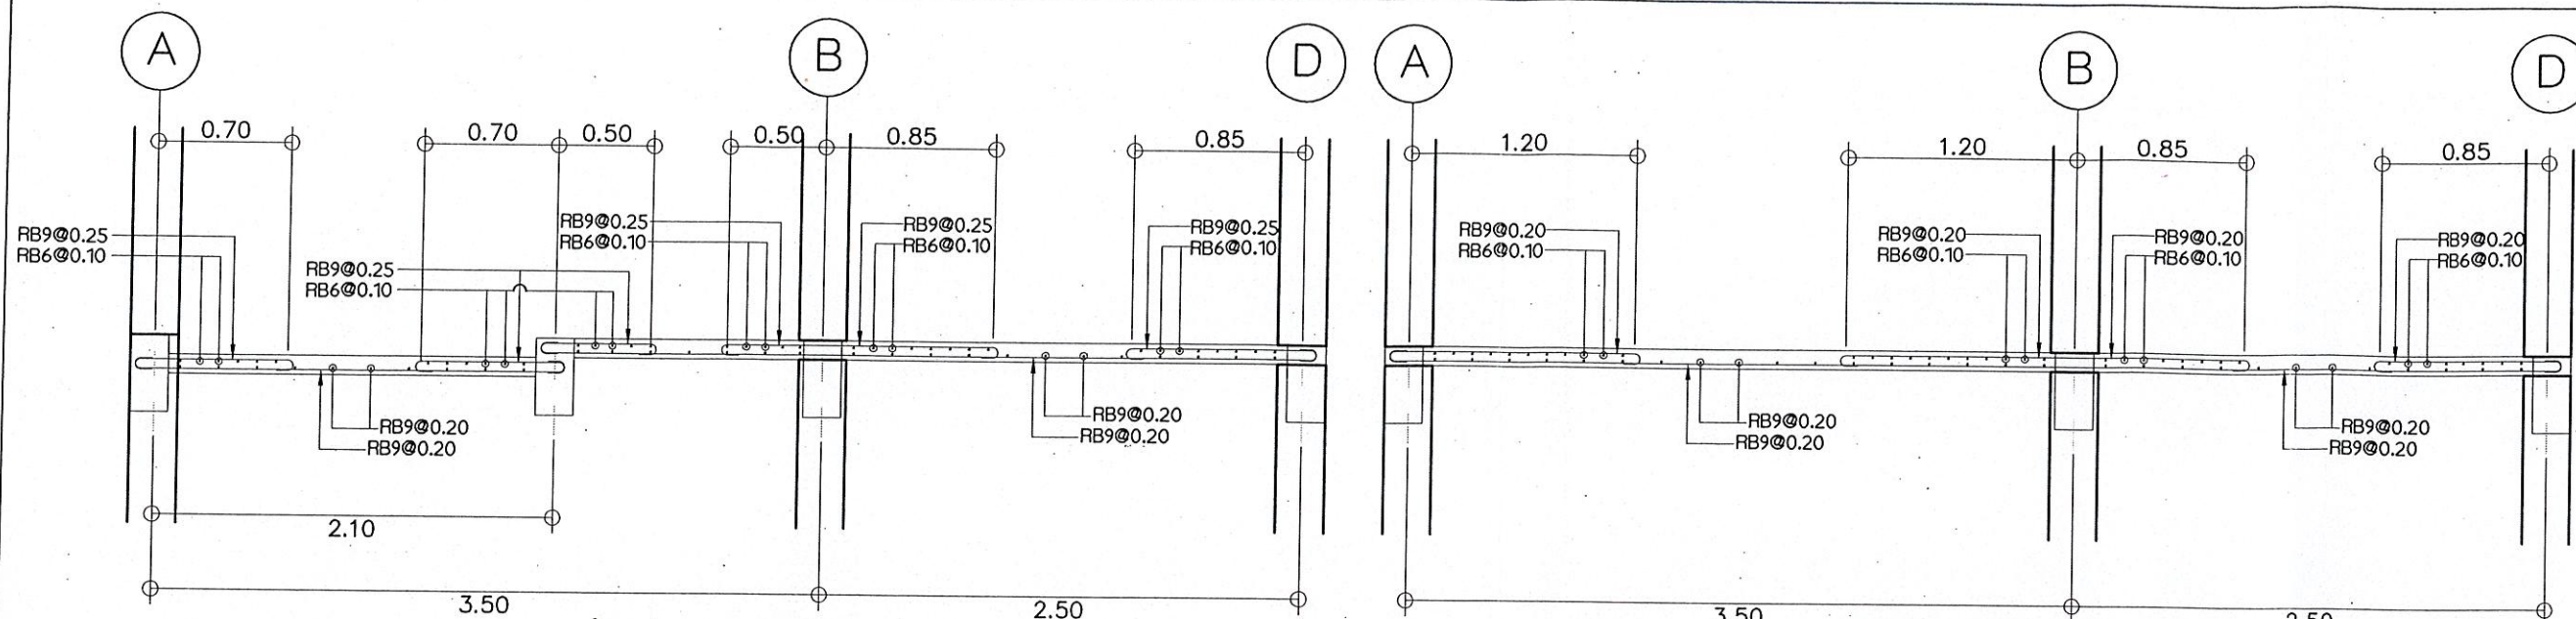

พื้นล่าง ตัด L1-L1
มาตราส่วน 1:40

พื้นล่าง ตัด M1-M1
มาตราส่วน 1:40

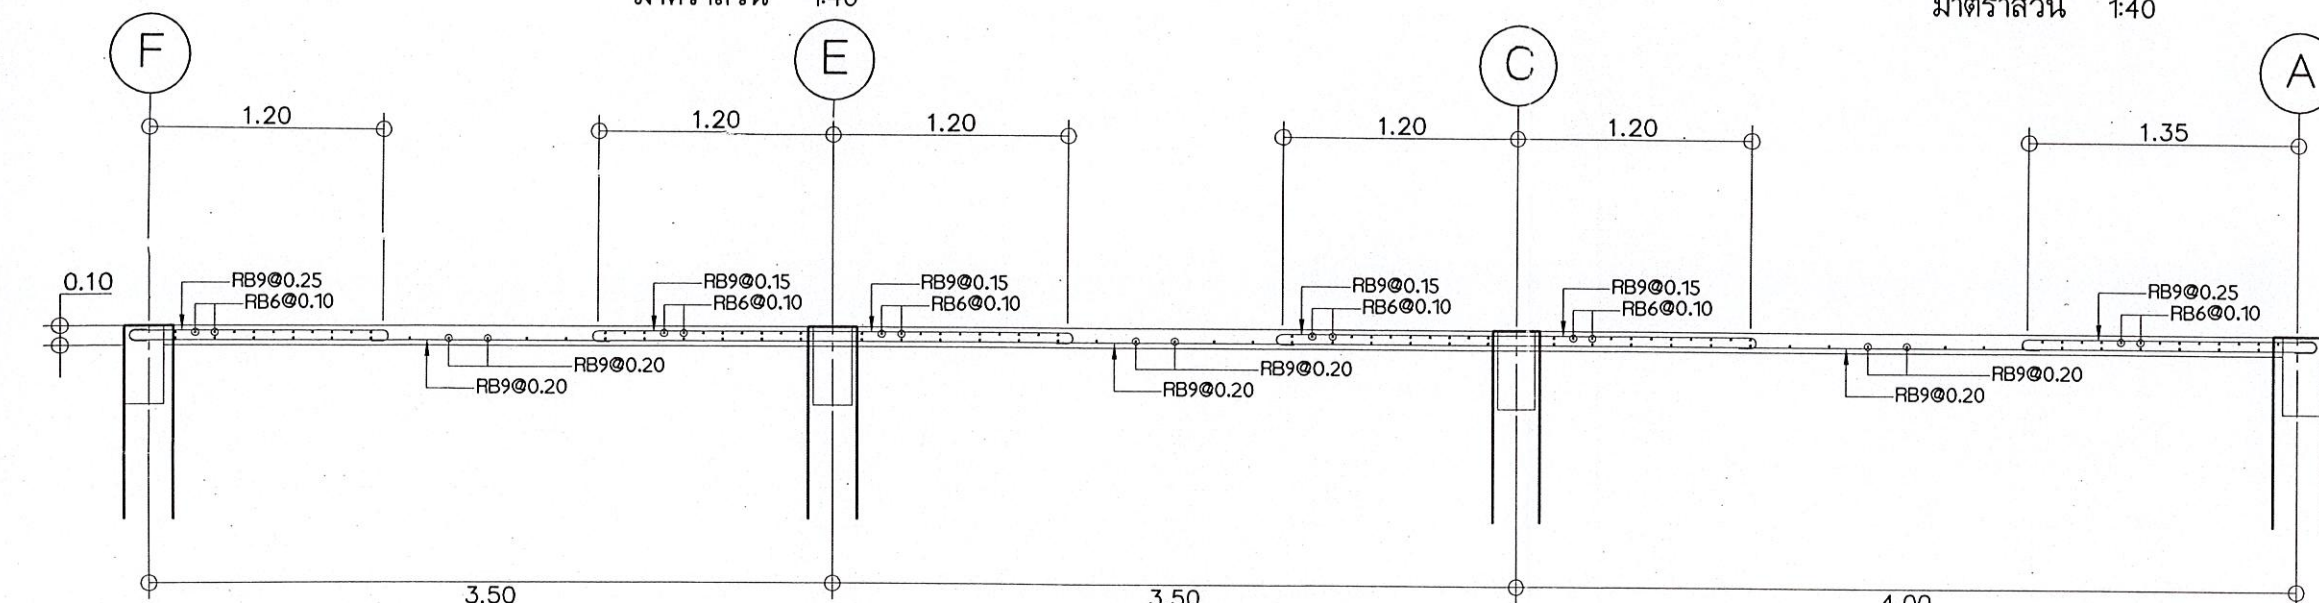

พื้นหลังคา ตัด A2-A2
มาตราส่วน 1:40

พื้นหลังคา ตัด B2-B2
มาตราส่วน 1:40



กรมพัฒนาพลังงานทดแทนและอนุรักษ์พลังงาน
กระทรวงพลังงาน
เลขที่ 17 ถนนพระราม 1 แขวงรองเมือง
เขตปทุมวัน กรุงเทพฯ 10330


โครงการ :
แบบก่อสร้าง
แบบมาตรฐานสำหรับงานสนาม

ออกแบบ : *[Signature]*
เขียนแบบ : *[Signature]*
วิศวกรโยธา : *[Signature]*
วิศวกรไฟฟ้า : *[Signature]*
วิศวกรเครื่องกล : *[Signature]*
วิศวกรสุขาภิบาล : *[Signature]*
ตรวจ : *[Signature]*
ทพพ.1 : *[Signature]*
คพพ. : *[Signature]*
อนุมัติ : *[Signature]*


ครั้งที่	การแก้ไข	วันที่	อนุมัติ

แสดงแบบ :
แบบขยายโครงสร้าง
รายละเอียดเหล็กเสริมพื้น


วันที่	มาตราส่วน
10/1/65	1:40
แผ่นที่แบบ	จำนวนแผ่น
46	51
เลขที่แบบ	TGW 01/65

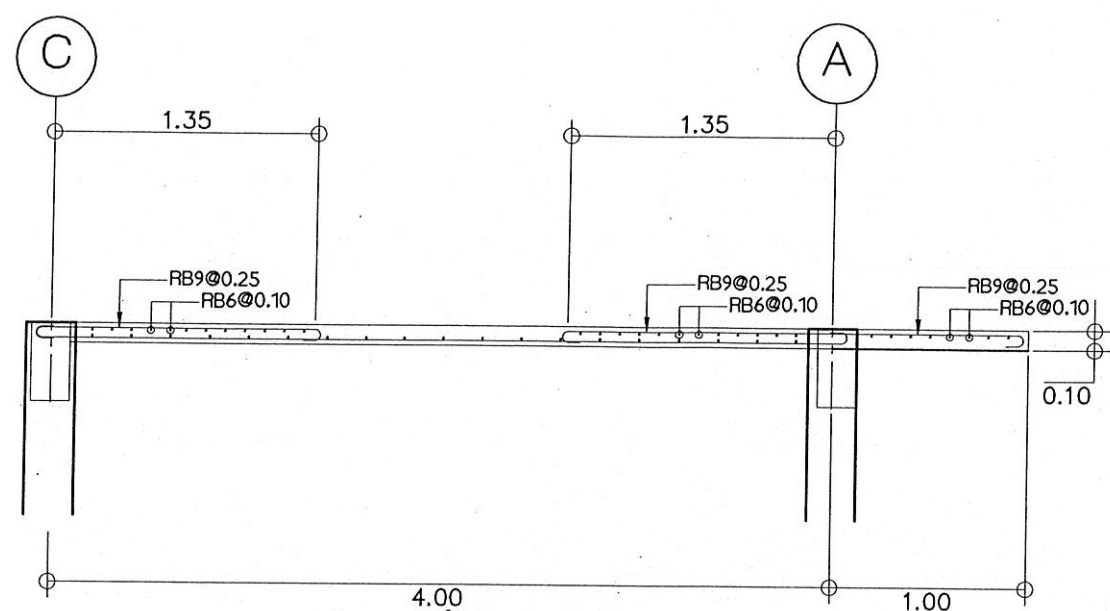


พื้นหลังคา ตัด C2-C2
มาตราส่วน 1:40

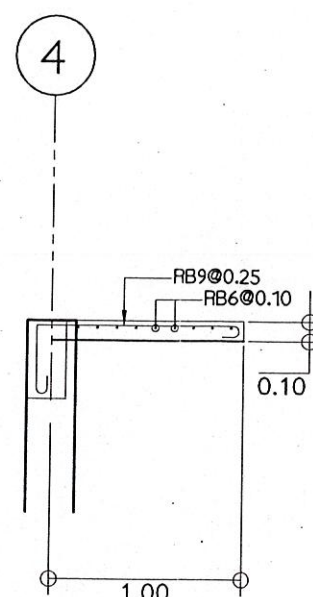

พื้นหลังคา ตัด D2-D2
มาตราส่วน 1:40

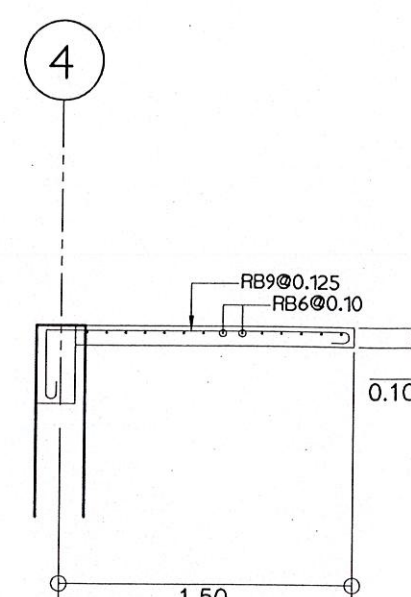

พื้นหลังคา ตัด E2-E2
มาตราส่วน 1:40

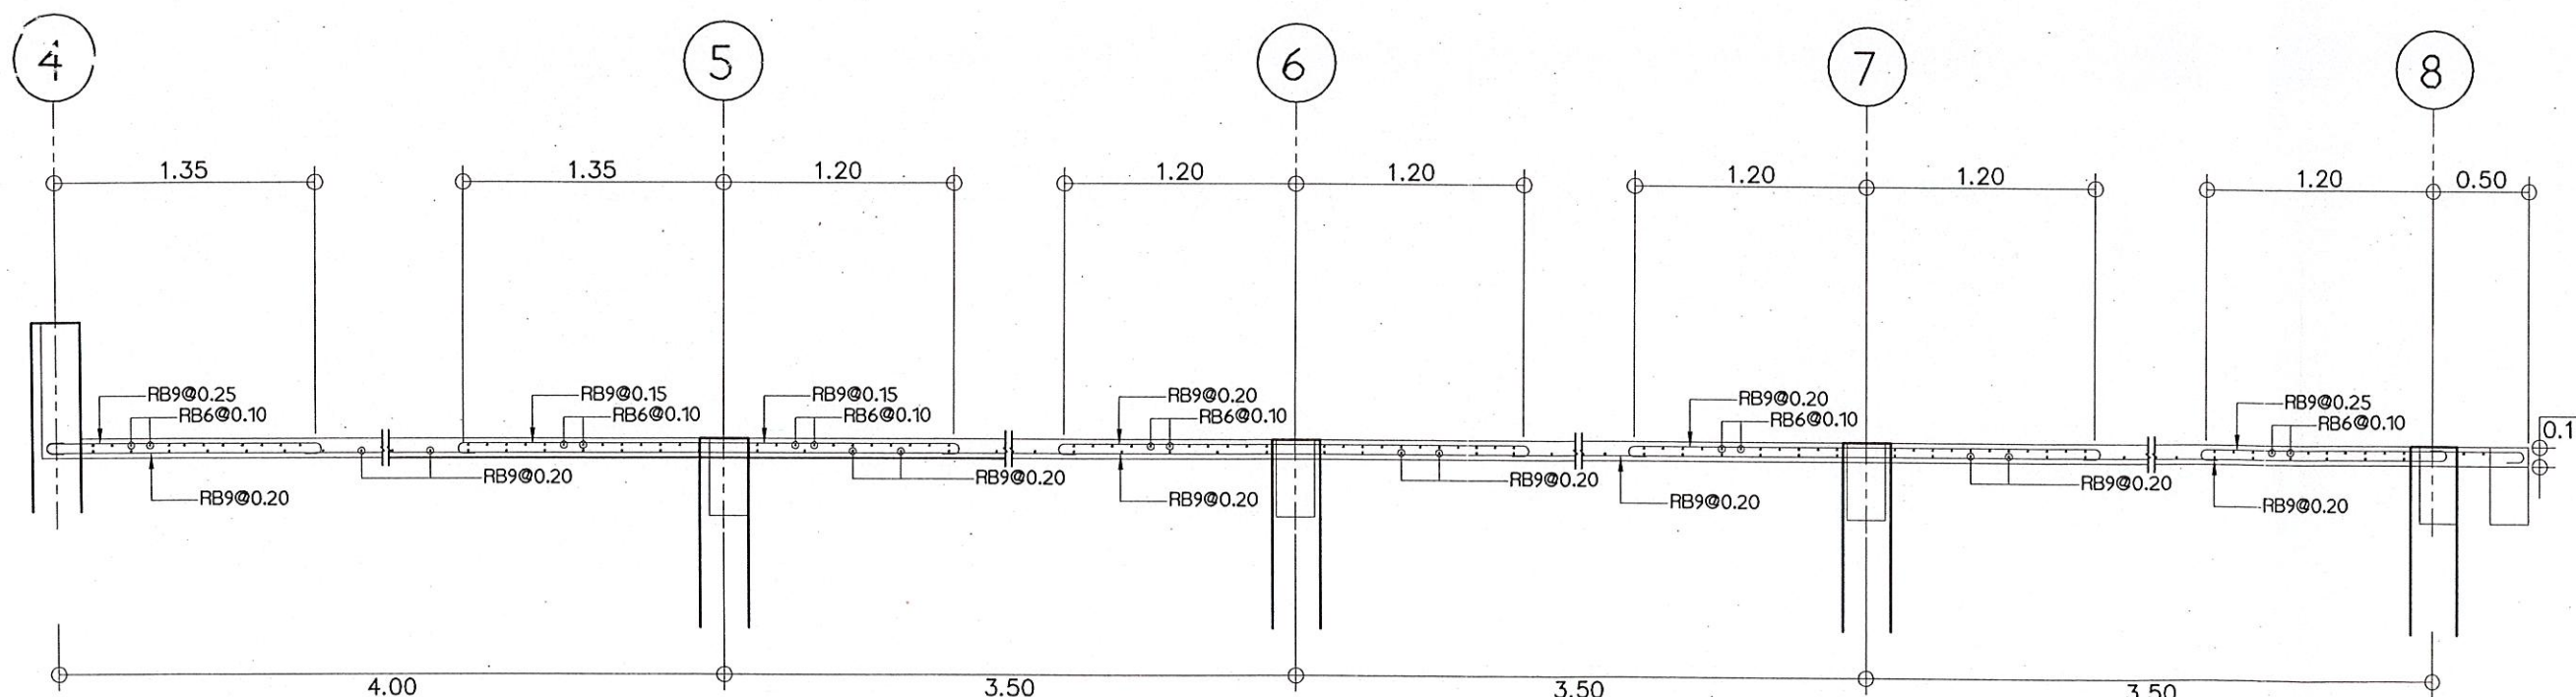

พื้นหลังคา ตัด F2-F2
มาตราส่วน 1:40



กรมพัฒนาพลังงานทดแทนและอนุรักษ์พลังงาน
กระทรวงพลังงาน
เลขที่ 17 ถนนพระราม 1 แขวงรองเมือง
เขตปทุมวัน กรุงเทพฯ 10330

โครงการ :

แบบก่อสร้าง
แบบมาตรฐานสำนักงาน

ออกแบบ *[Signature]*
เขียนแบบ *[Signature]*
วิศวกรโยธา *[Signature]*
วิศวกรไฟฟ้า *[Signature]*
วิศวกรเครื่องกล *[Signature]*
วิศวกรสุขาภิบาล *[Signature]*
ตรวจ *[Signature]*
ทพพ. *[Signature]*
คพพ. *[Signature]*


อนุมัติ : *[Signature]*

ครั้งที่	การแก้ไข	วันที่	อนุมัติ


แสดงแบบ :

แบบขยายโครงสร้าง
รายละเอียดเหล็กเสริมพื้น


วันที่	มาตรฐาน
10/1/65	1:40
แผ่นที่แบบ	จำนวนแผ่น
47	51
เลขที่แบบ	TGW 01/65

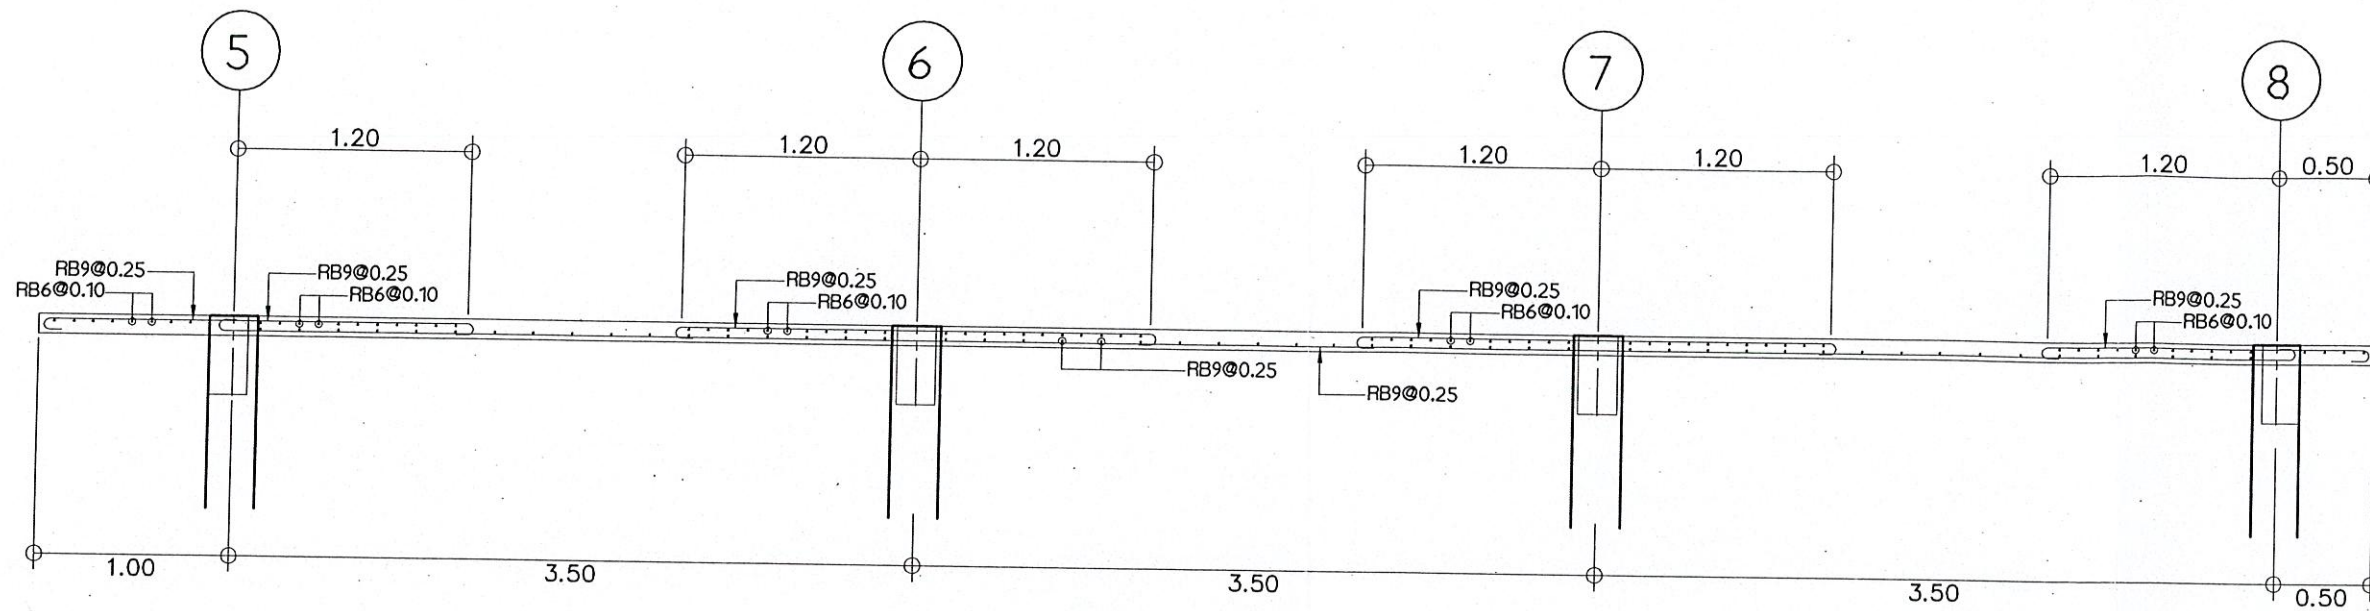

พื้นหลังคา ตัด G2-G2
มาตราส่วน 1:40

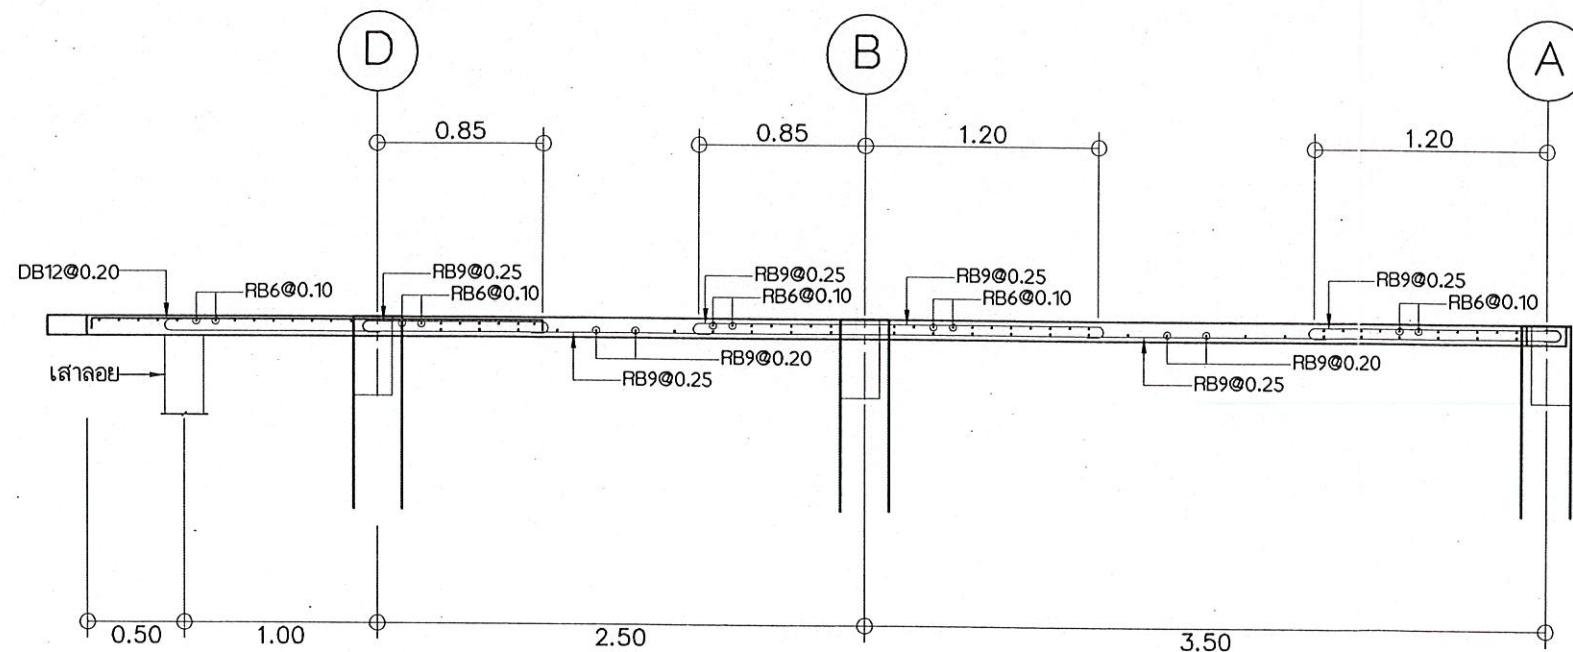

พื้นหลังคา ตัด H2-H2
มาตราส่วน 1:40

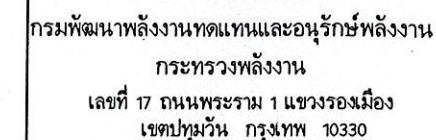

แบบก่อสร้าง
แบบมาตรฐานสำนักงานสนาม




แบบขยายโครงสร้าง
รายละเอียดหลักเสริมพื้น

--	--


51

TGW 01/65

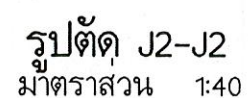


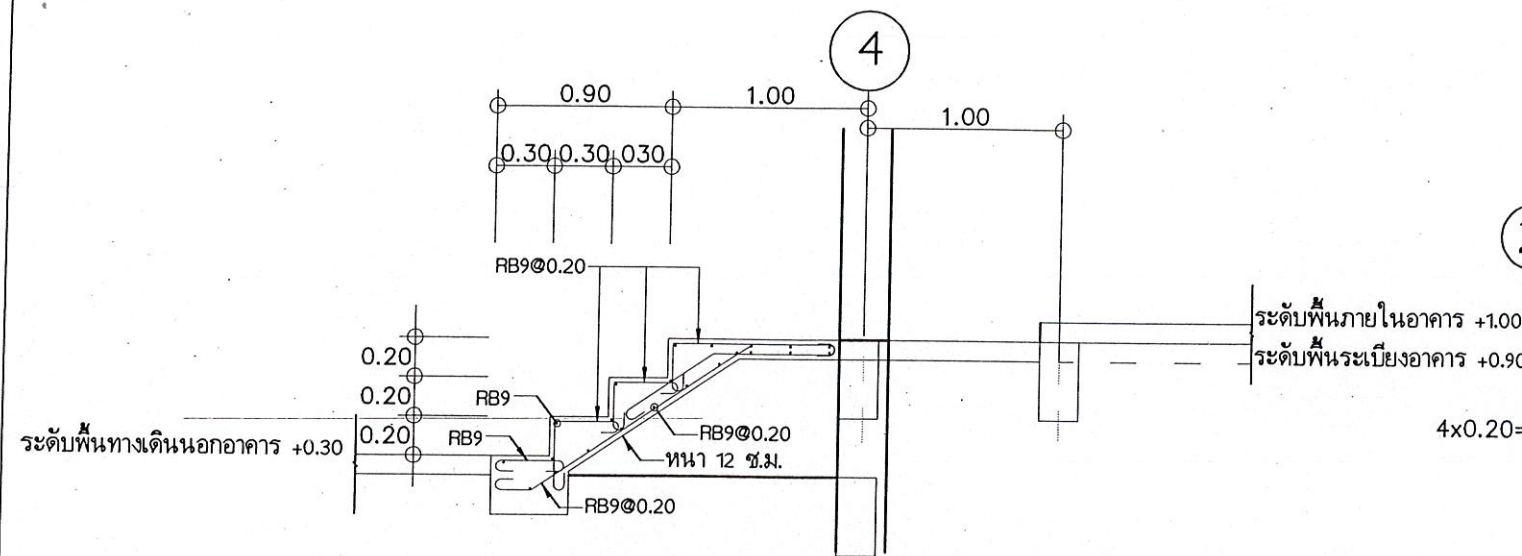


รายละเอียดเหล็กเสริมบันไดเข้าสำนักงาน
มาตราส่วน 1:40

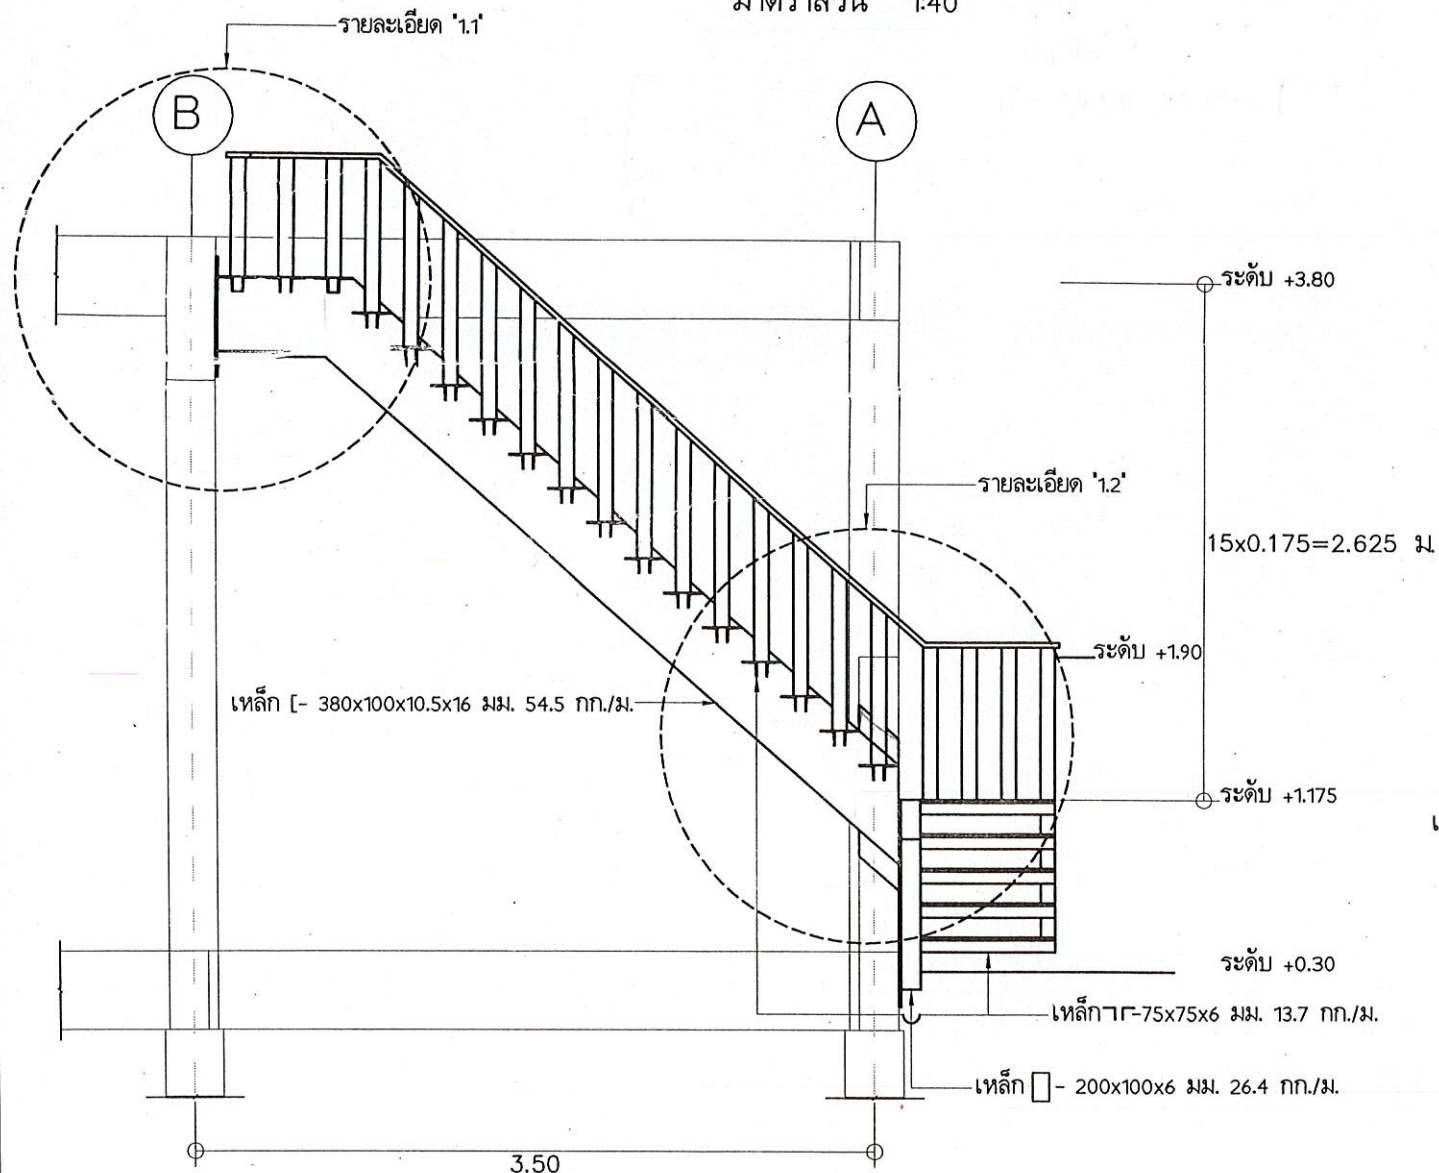

มุม 1 บันไดขึ้นดาดฟ้า
มาตราส่วน 1:40

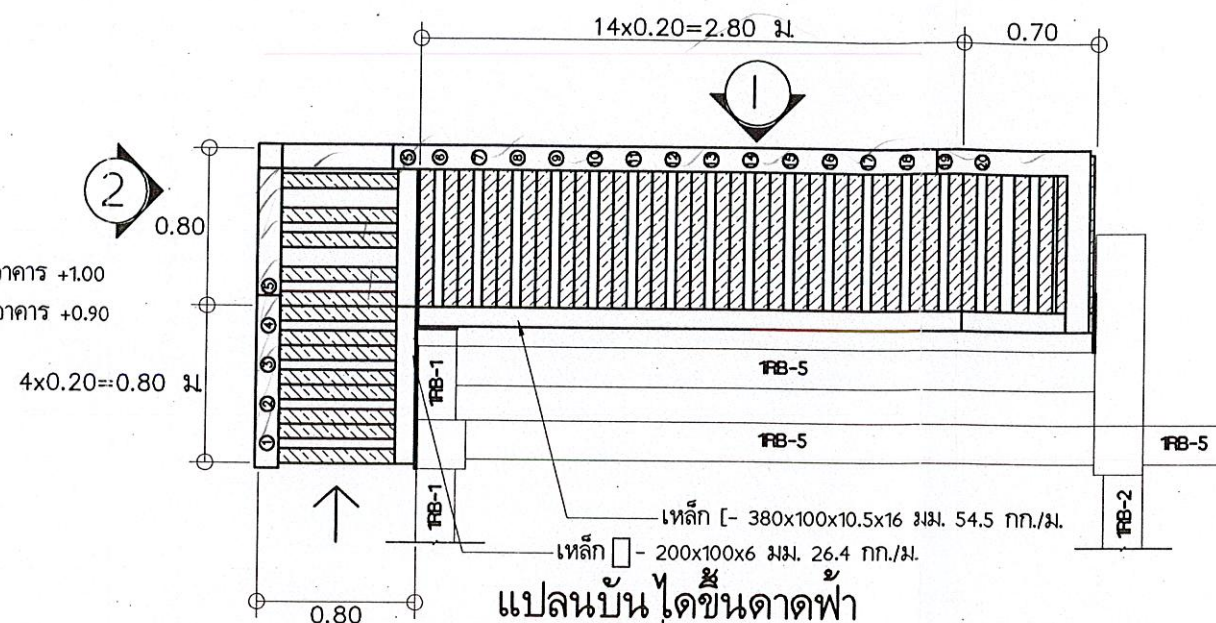

แปลนบันไดขึ้นดาดฟ้า
มาตราส่วน 1:40

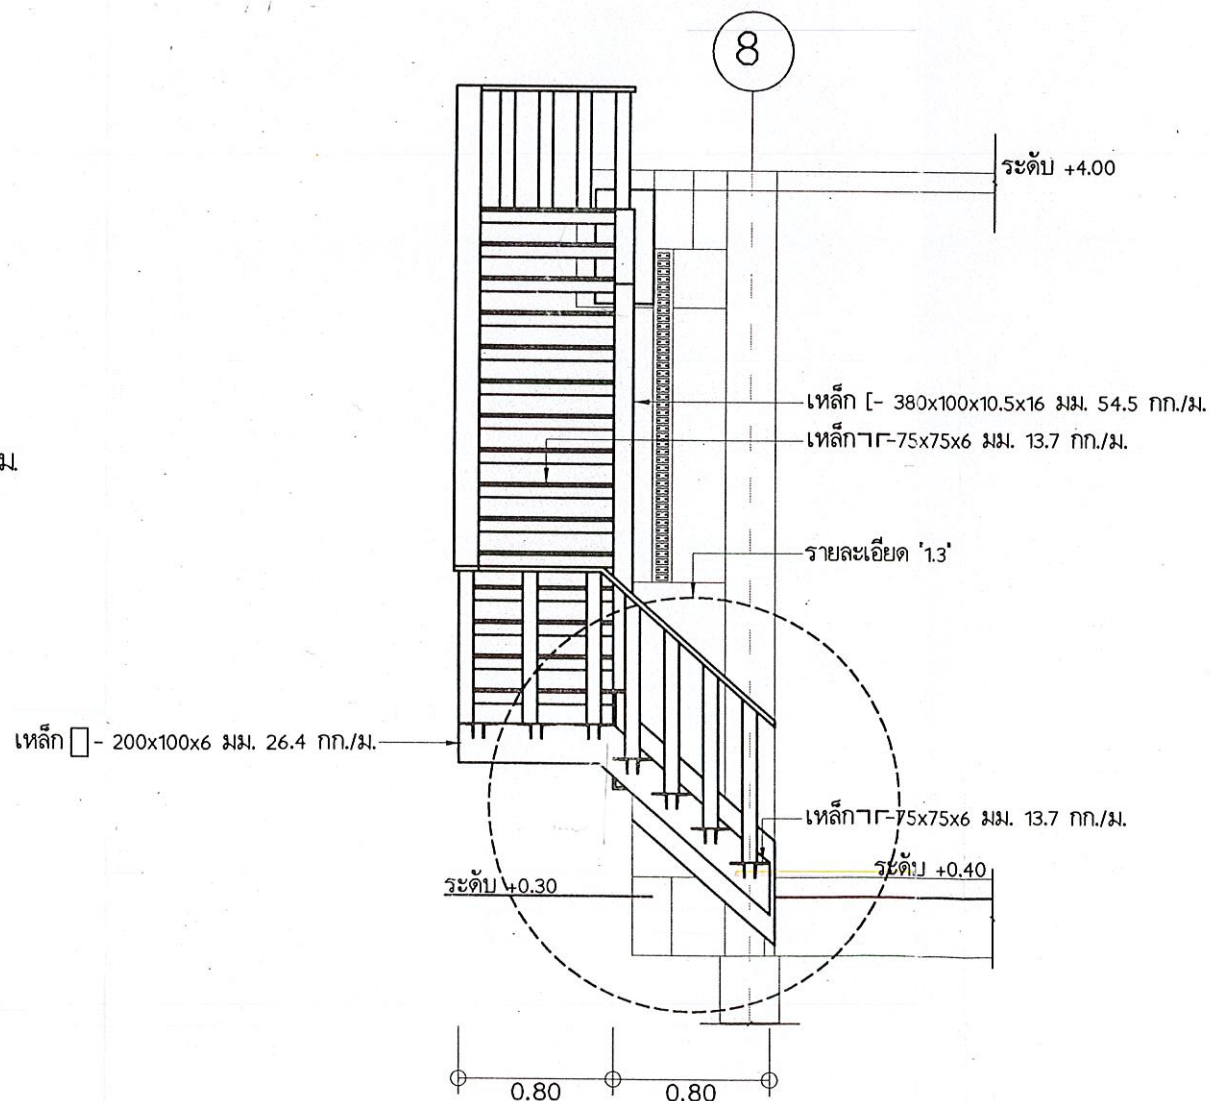

มุม 2 บันไดขึ้นดาดฟ้า
มาตราส่วน 1:40



กรมพัฒนาพลังงานทดแทนและอนุรักษ์พลังงาน
กระทรวงพลังงาน
เลขที่ 17 ถนนพระราม 1 แขวงรองเมือง
เขตปทุมวัน กรุงเทพฯ 10330

โครงการ :

แบบก่อสร้าง
แบบมาตรฐานสำนักงานสนาม



ครั้งที่	การแก้ไข	วันที่	อนุมัติ


แสดงแบบ :

แบบขยายโครงสร้าง
รายละเอียดเหล็กบันได

วันที่	มาตราส่วน
10/1/65	1:40
แผนที่แบบ	จำนวนแผ่น
49	51
เลขที่แบบ	TGW 01/65

(78.50 kg/m²)



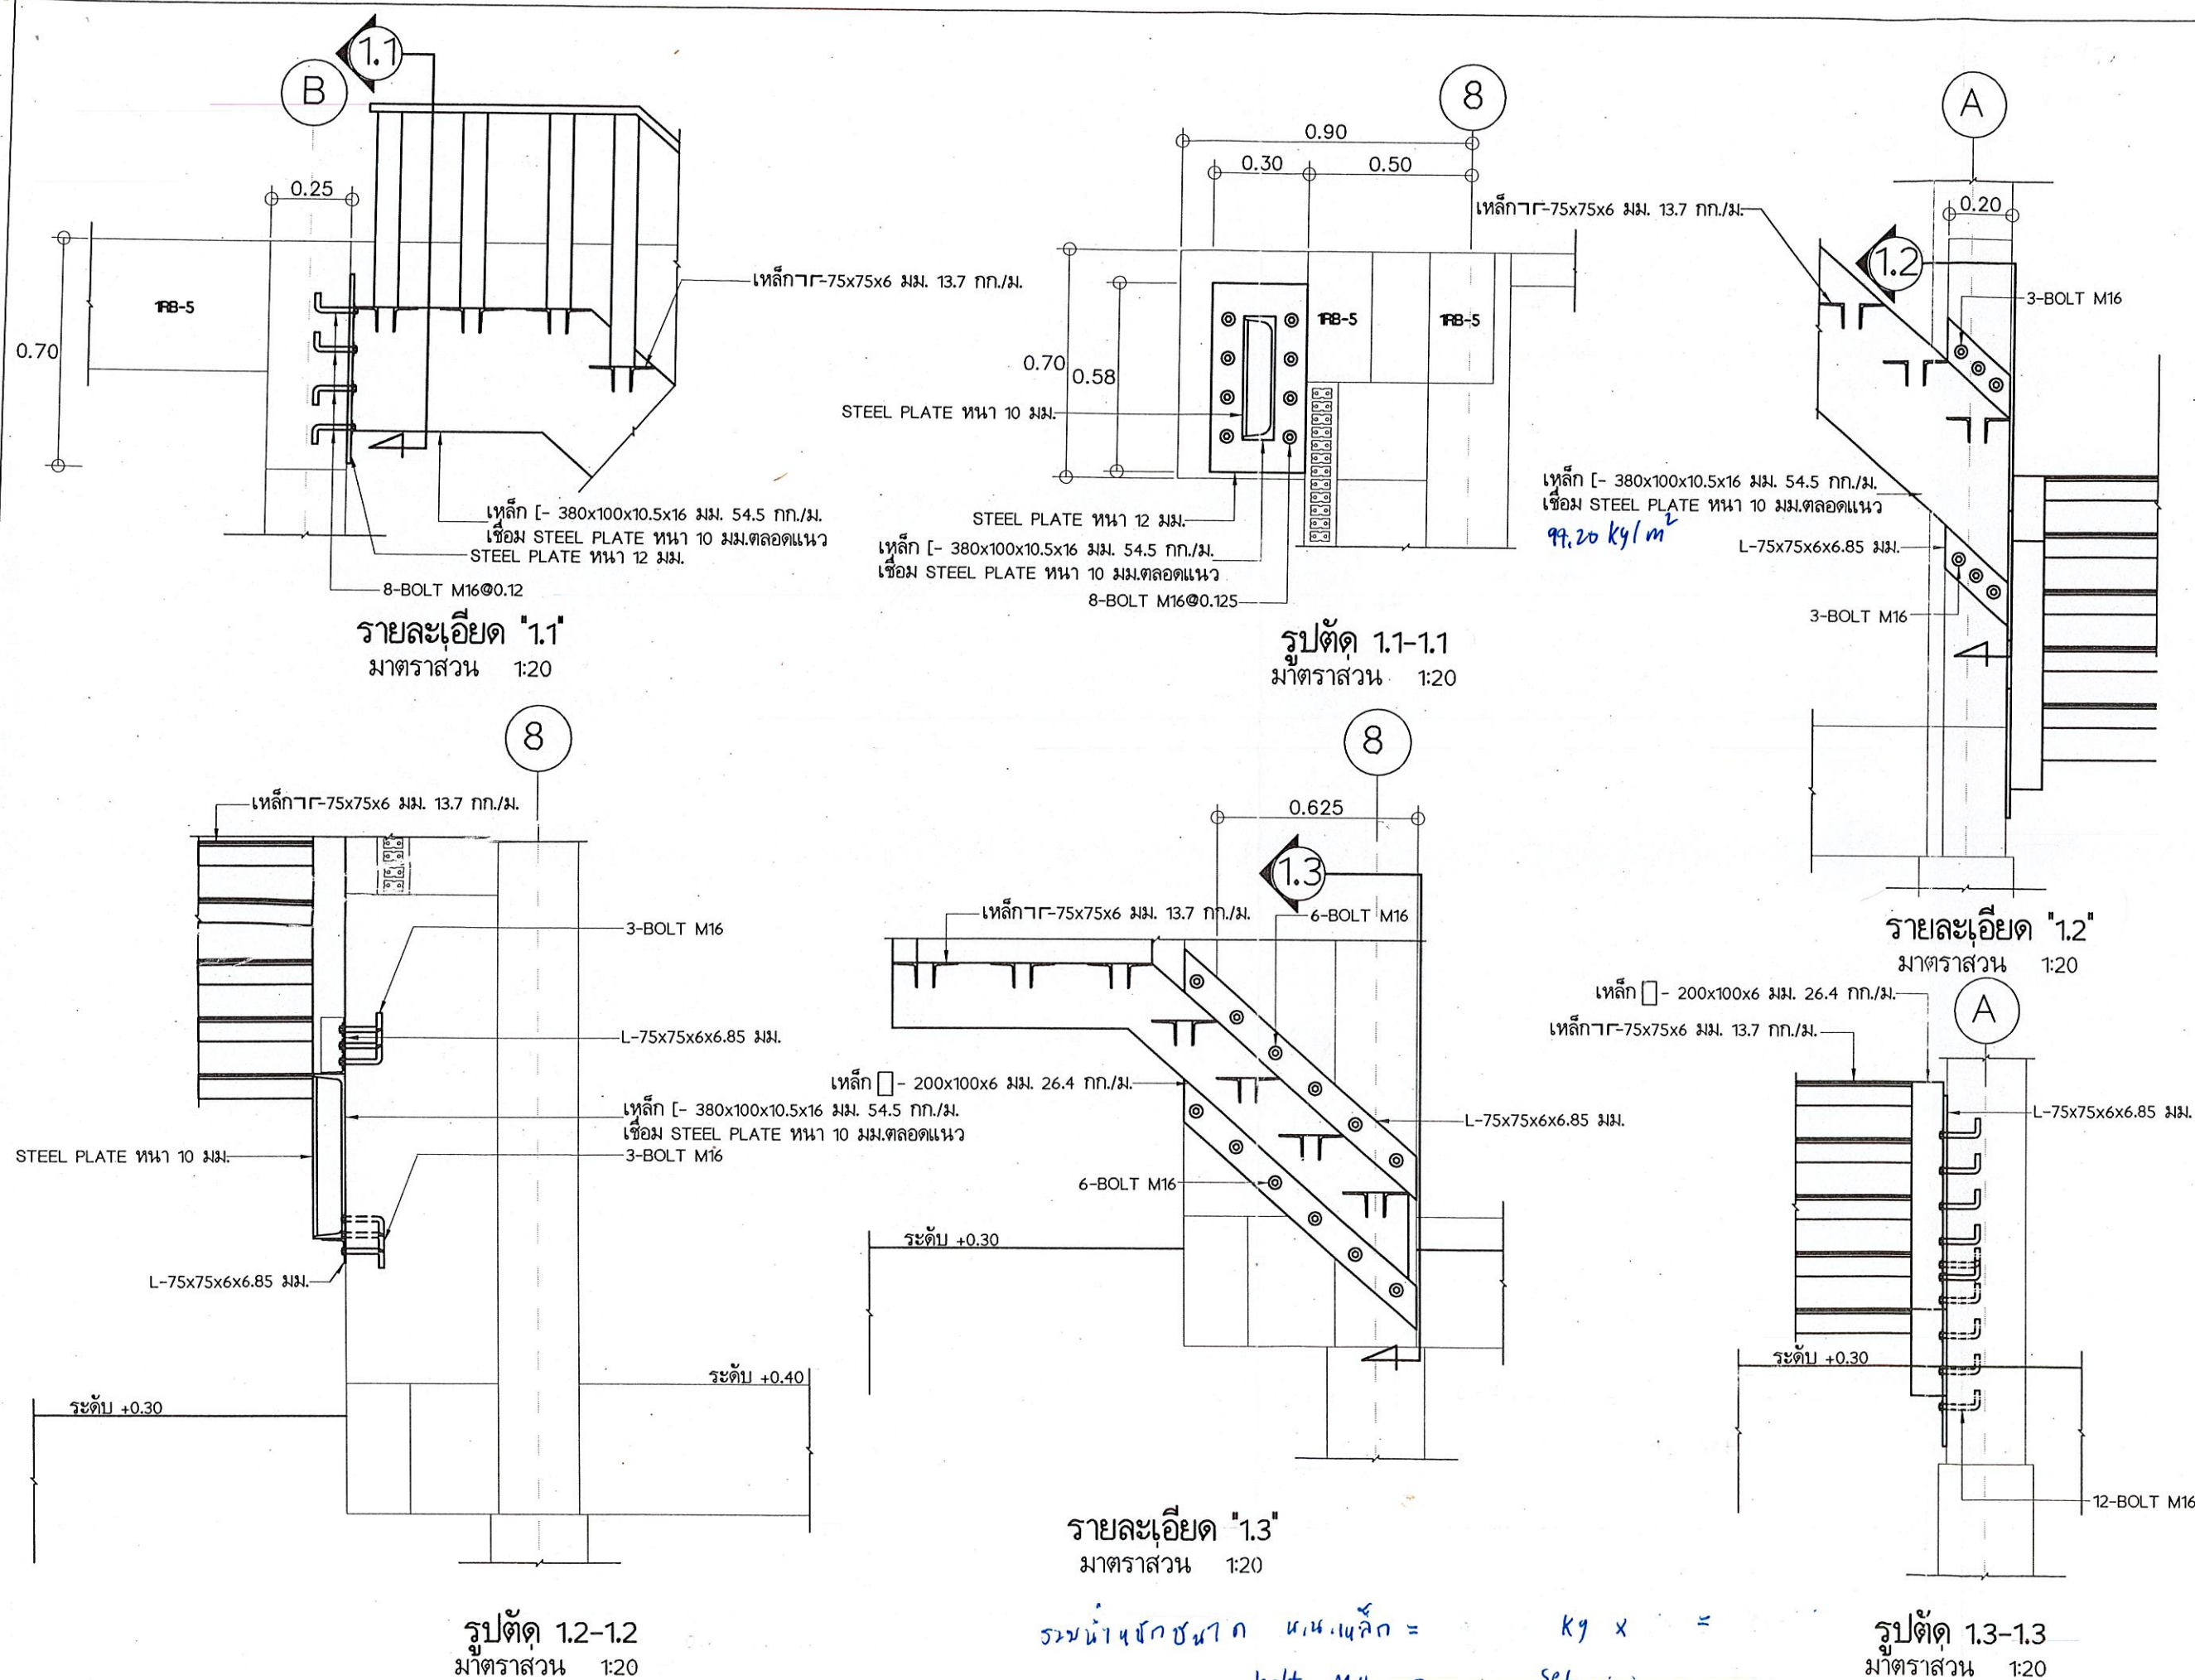


กรมพัฒนาพลังงานทดแทนและอนุรักษ์พลังงาน
กระทรวงพลังงาน
เลขที่ 17 ถนนพระราม 1 แขวงรองเมือง
เขตปทุมวัน กรุงเทพฯ 10330


โครงการ :
แบบก่อสร้าง
แบบมาตรฐานสำนักงานสนาม
ออกแบบ :
เขียนแบบ :
วิศวกรโยธา :
วิศวกรไฟฟ้า :
วิศวกรเครื่องกล :
วิศวกรสุขาภิบาล :
ตรวจสอบ :
ทพท. :
ผพท. :

ครั้งที่	การแก้ไข	วันที่	อนุมัติ


วันที่	มาตราส่วน
10/1/65	1:20
แผ่นที่แบบ	จำนวนแผ่น
50	51
เลขที่แบบ	TGW 01/65

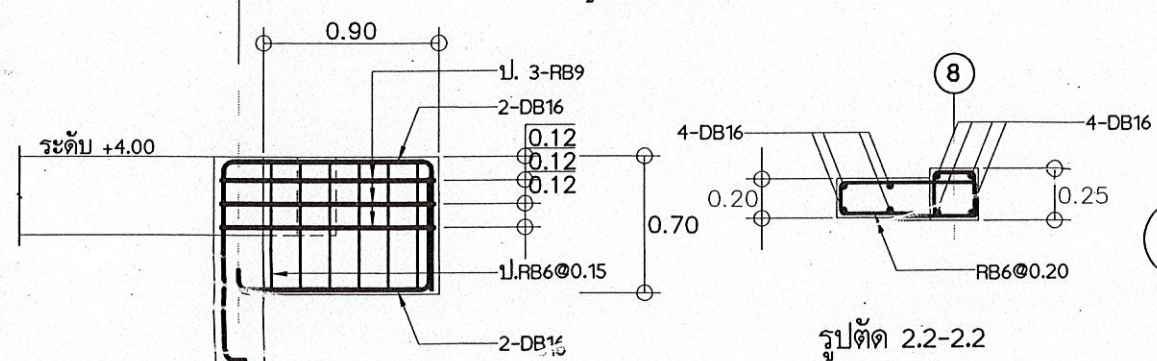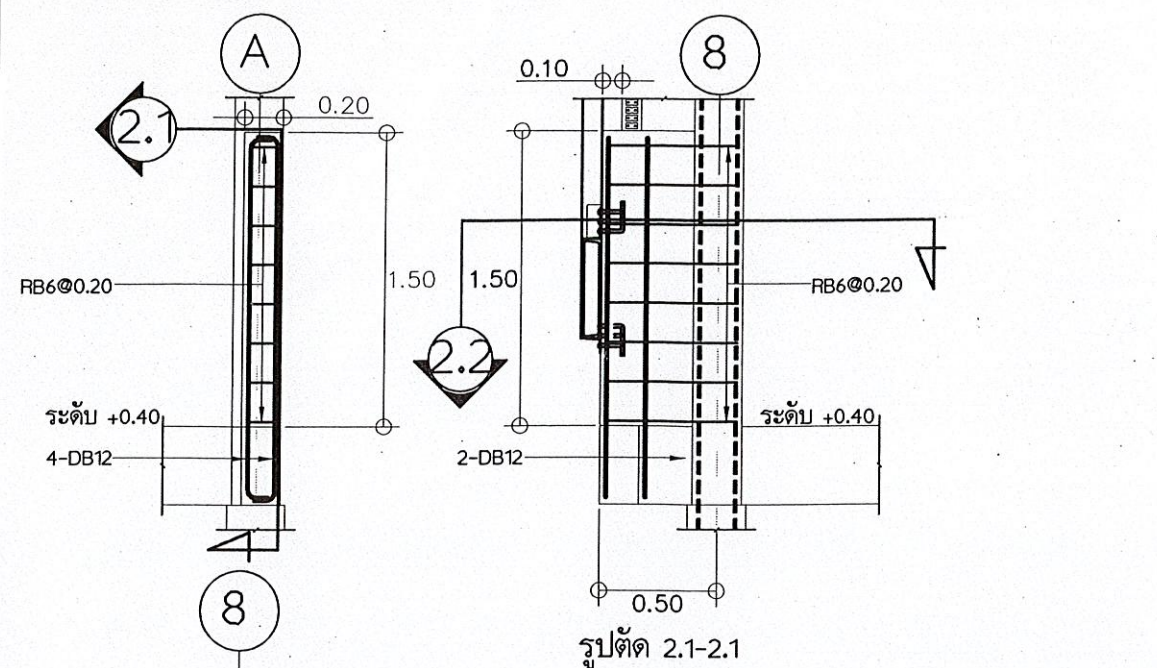


รายละเอียด 'ข'
เหล็กเสริมโครงสร้างสำหรับยึด PLATE บันได
มาตราส่วน 1:40

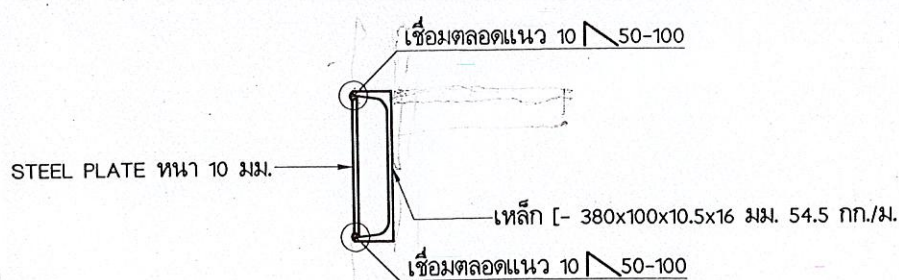


รายละเอียดการเชื่อมเหล็กคานบันได
มาตราส่วน 1:20

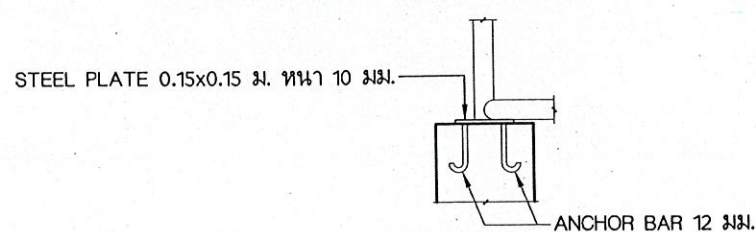


รายละเอียด 'จ'
มาตราส่วน 1:20

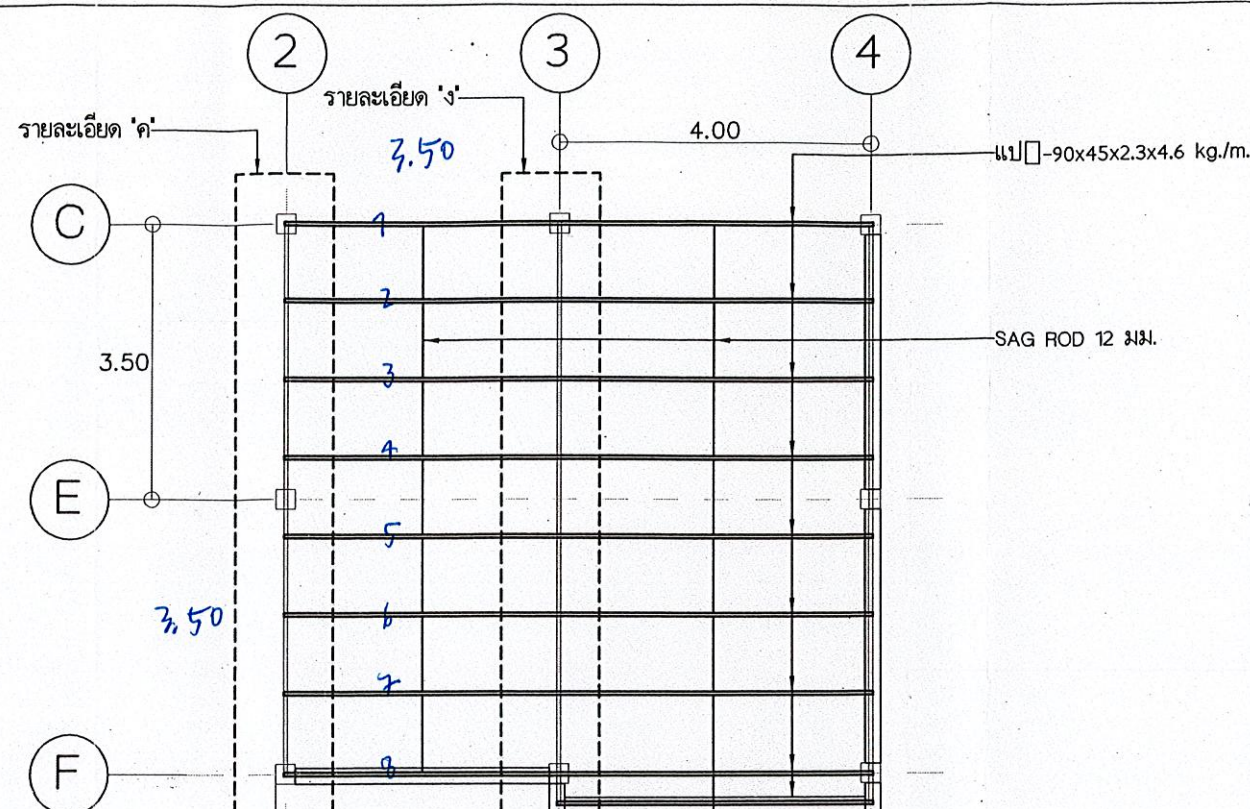

แปลนโครงหลังคา
มาตราส่วน 1:100

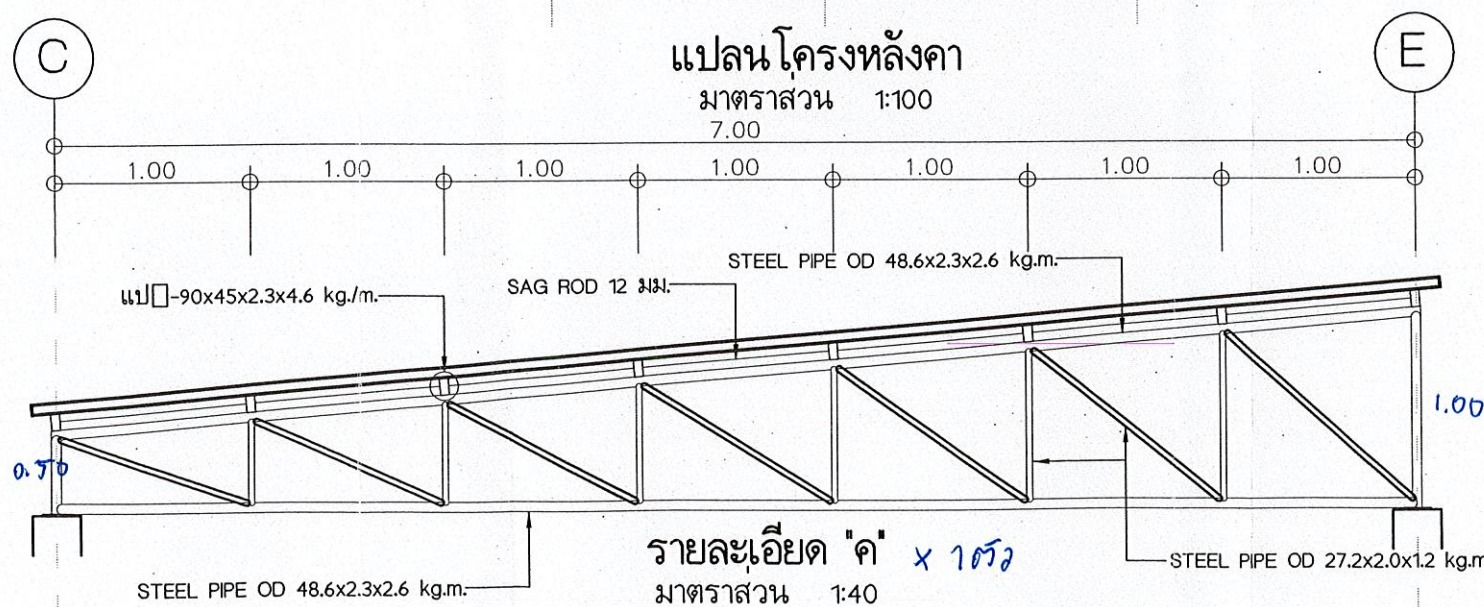

รายละเอียด 'ค' x 1 ตัว
มาตราส่วน 1:40

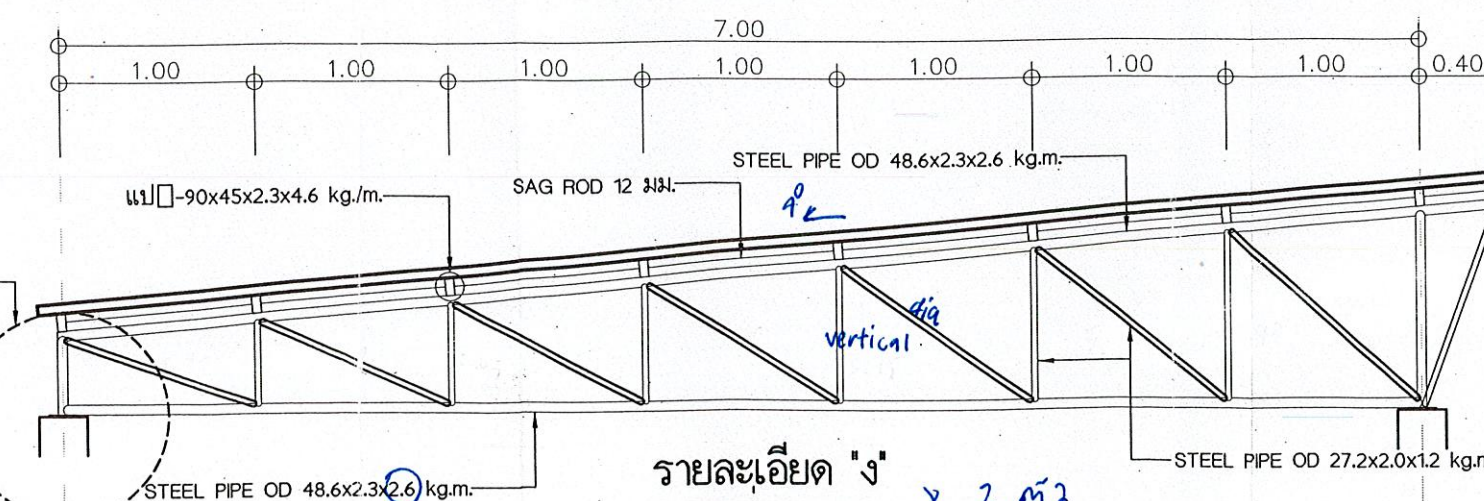

รายละเอียด 'ง' x 2 ตัว
มาตราส่วน 1:40



กรมพัฒนาพลังงานทดแทนและอนุรักษ์พลังงาน
กระทรวงพลังงาน
เลขที่ 17 ถนนพระราม 1 แขวงรองเมือง
เขตปทุมวัน กรุงเทพฯ 10330

โครงการ :	แบบก่อสร้าง
ออกแบบ	แบบมาตรฐานสำนักงาน
เขียนแบบ	...
วิศวกรโยธา	...
วิศวกรไฟฟ้า	...
วิศวกรเครื่องกล	...
วิศวกรสุขาภิบาล	...
ตรวจ	...
ทพพ.1	...
ผพพ.	...
อนุมัติ :	...

ครั้งที่	การแก้ไข	วันที่	อนุมัติ

แสดงแบบ :	แบบขยายโครงสร้าง
รายละเอียดเหล็กโครงหลังคา TRUSS	...
วันที่	มาตราส่วน
10/1/65	1:100 1:40 1:20
แผ่นที่แบบ	จำนวนแผ่น
51	51
เลขที่แบบ	TGW 01/65