




แบบปรับปรุงถนนและภูมิทัศน์ภายในศูนย์บริการวิชาการที่ 9 (จังหวัดนครศรีธรรมราช)

ตำบลหนองหงส์ อำเภอทุ่งสง จังหวัดนครศรีธรรมราช 1 โครงการ

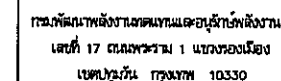

โครงการ : แผนปรับปรุงตนเองและภูมิทัศน์
ภายในศูนย์บริการวิชาการที่ 9
ตำบลหนองพลับ อำเภอทุ่งสง
จังหวัดนครศรีธรรมราช 1 โครงการ

ออกแบบ	นายสุวิทย์ วัฒนกิจ
เขียนแบบ	นายสุวิทย์ วัฒนกิจ
ตรวจสอบ	นายสุวิทย์ วัฒนกิจ 54101
ตรวจสอบ	
CHECKED	
SUBMITTED	
RECOMMENDED	





วันที่	ภาคเรียน
แก้	จำนวน

02

14

เลขที่แบบ

22-08-65

แผ่นที่	รายละเอียด	หมายเหตุ
02	สารบัญแบบ	
03	รายการประกอบแบบ	
04	ผังบริเวณ (เดิม)	
05	ผังบริเวณ (ปรับปรุงใหม่)	
06	แปลนซ่อมปรับปรุงแนวถนน	
07	แบบแนวกำแพงกันดิน	
08	แบบขยายรูปตัด A-A	
09	แบบขยายรูปตัด B-B	
10	แบบขยายรูปตัด C-C	
11	แบบแสดงรายละเอียดการเสริมเหล็กกำแพงกันดิน W1	
12	แบบขยายรอยต่อ กำแพงกันดิน W1	
13	แบบแสดงการเสริมเหล็กถนนคอนกรีตเสริมเหล็ก	
14	แบบขยายรอยต่อ งานถนนคอนกรีตเสริมเหล็ก	

งานปรับปรุงถนนและภูมิทัศน์ภายในศูนย์บริการวิชาการที่ 9 (จังหวัดนครศรีธรรมราช)

ขอบเขตของงาน

1. ก่อสร้างกำแพงกันดิน (WH) ความยาวประมาณ 45 ม. รายละเอียดตามที่ระบุในแบบ
2. ซ่อมเสริมกำแพงรั้วเดิม บริเวณประตูทางเข้า ความยาวประมาณ 3 ม. รายละเอียดตามที่ระบุในแบบ
3. บริเวณลาดชัน ให้ปลูกหญ้าแฝก (หญ้าแฝกตอน) ระยะทางระหว่างต้น 0.20 ม. และระยะทางระหว่างแถว 0.50 ม. โดยมีพื้นที่ประมาณ 150 ตร.ม
4. งานถมดินกับถนนเดิมประมาณ 160 ลบ.ม. บดอัดแน่น ปรับระดับและปลูกหญ้าแฝกน้อย 150 ตร.ม.
5. งานรื้อกอง เสาไม้ทรงกลมเดิม จำนวน 2 ต้น
6. งานถนนคอนกรีตเสริมเหล็ก กว้าง 6 ม. ถนน ความยาวรวม ทั้งหมด ประมาณ 190 ม. รายละเอียดตามที่ระบุในแบบ
7. งานท่อส่งแรงดันน้ำ ใช้ท่อ PVC. ๑2" Class 5 ยาว 35 ซม. เสารูพรุนโดยรอบตามแบบ และหุ้มด้วย Geotextile โดยรอบตลอดความยาวท่อ
8. งานอื่นๆ ตามแบบระบุ

1. ตำแหน่งและ STA ของการสำรวจจะแก้ไขเปลี่ยนแปลงได้ ทั้งนี้ขึ้นอยู่กับดุลยพินิจของผู้ควบคุมงานหรือคณะกรรมการตรวจการจ้าง
2. วิธีคัดเลือกมีคุณสมบัติตามข้อกำหนดรายละเอียดทางเทคนิค (Specification)
3. รายละเอียดอื่นๆที่ไม่ได้ระบุไว้ในข้อกำหนดรายละเอียดทางเทคนิคหรือแบบก่อสร้าง ให้ยึดตามมาตรฐานวิศวกรรมสถานแห่งประเทศไทย
4. หากมีรายละเอียดขัดแย้งในแบบก่อสร้าง และ/หรือข้อกำหนดรายละเอียด (Specification) และ/หรือขอบเขตของงาน (Term of Reference : TOR) และ/หรือตารางปริมาณงาน (Bill of quantities : BOQ) ที่เสนอกับ พพ. ให้ยึดถือรายละเอียดในตารางปริมาณงาน (Bill of quantities : BOQ) ที่เสนอกับ พพ. เป็นหลัก
5. รายละเอียดรูปตัดตามยาว (Profile) และรูปตัดตามขวาง (Cross-section) ของแต่ละ STA เป็นหน้าที่ได้ ณ. รับจ้างทำการสำรวจเท่านั้น ดังนั้นผู้รับจ้างจะต้องทำการสำรวจอย่างละเอียดอีกครั้งก่อนเริ่มงาน
6. การทดสอบคุณสมบัติและรายงานผลทดสอบวัสดุสังเคราะห์ (Geosynthetics) ทั้งหมด ให้ตรวจสอบรายละเอียดทั้งหมดและดำเนินการตามข้อกำหนดรายละเอียดทางเทคนิค (Specification)
7. ผู้รับจ้างมีหน้าที่ จะต้องทำการสำรวจอย่างละเอียด เพื่อจัดทำ Shop Drawing อย่างละเอียด เพื่อขอความเห็นชอบจากผู้ควบคุมงานก่อนดำเนินการก่อสร้าง ทั้งนี้ รายละเอียดใน Shop Drawing ต้องไม่ขัดแย้งหรือผิดเพี้ยนจากแบบมาตรฐาน



กรมพัฒนาพลังงานทดแทนและอนุรักษ์พลังงาน
เลขที่ 17 ถนนพหลโยธิน 1 แขวงรองเมือง
เขตปทุมวัน กรุงเทพฯ 10330

โครงการ : แบบปรับปรุงถนนและภูมิทัศน์
ภายในศูนย์บริการวิชาการที่ 9

ฉบับแบบ	นายวิฑูรย์ ฤทธิเดช
เขียนแบบ	นายฉัตรชัย คุ้มทรัพย์
วิศวกรโยธา	นายวิฑูรย์ ฤทธิเดช บว.54101 
วิศวกรไฟฟ้า	
วิศวกรเครื่องกล	
CHECKED	
SUBMITTED	
RECOMMENDED	


[illegible]

แสดงแบบ :


รายการประกอบแบบ

วันที่	มาตราส่วน
--------	-----------

แผ่นที่	จำนวนแผ่น
---------	-----------

03	14
----	----

เลขที่แบบ 22-08-65

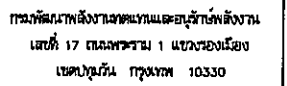



โครงการ : แผนปรับปรุงถนนและภูมิทัศน์
ภายในศูนย์บริการวิชาการที่ 9
ตำบลหนองหงส์ อำเภอทุ่งสง
จังหวัดนครศรีธรรมราช 1 โครงการ

[illegible]

ผังบริเวณ (ปรับปรุงใหม่)

วันที่	มาตราส่วน
แล้ว	จำนวนแล้ว
05	14
เลขที่แบบ	22-08-55

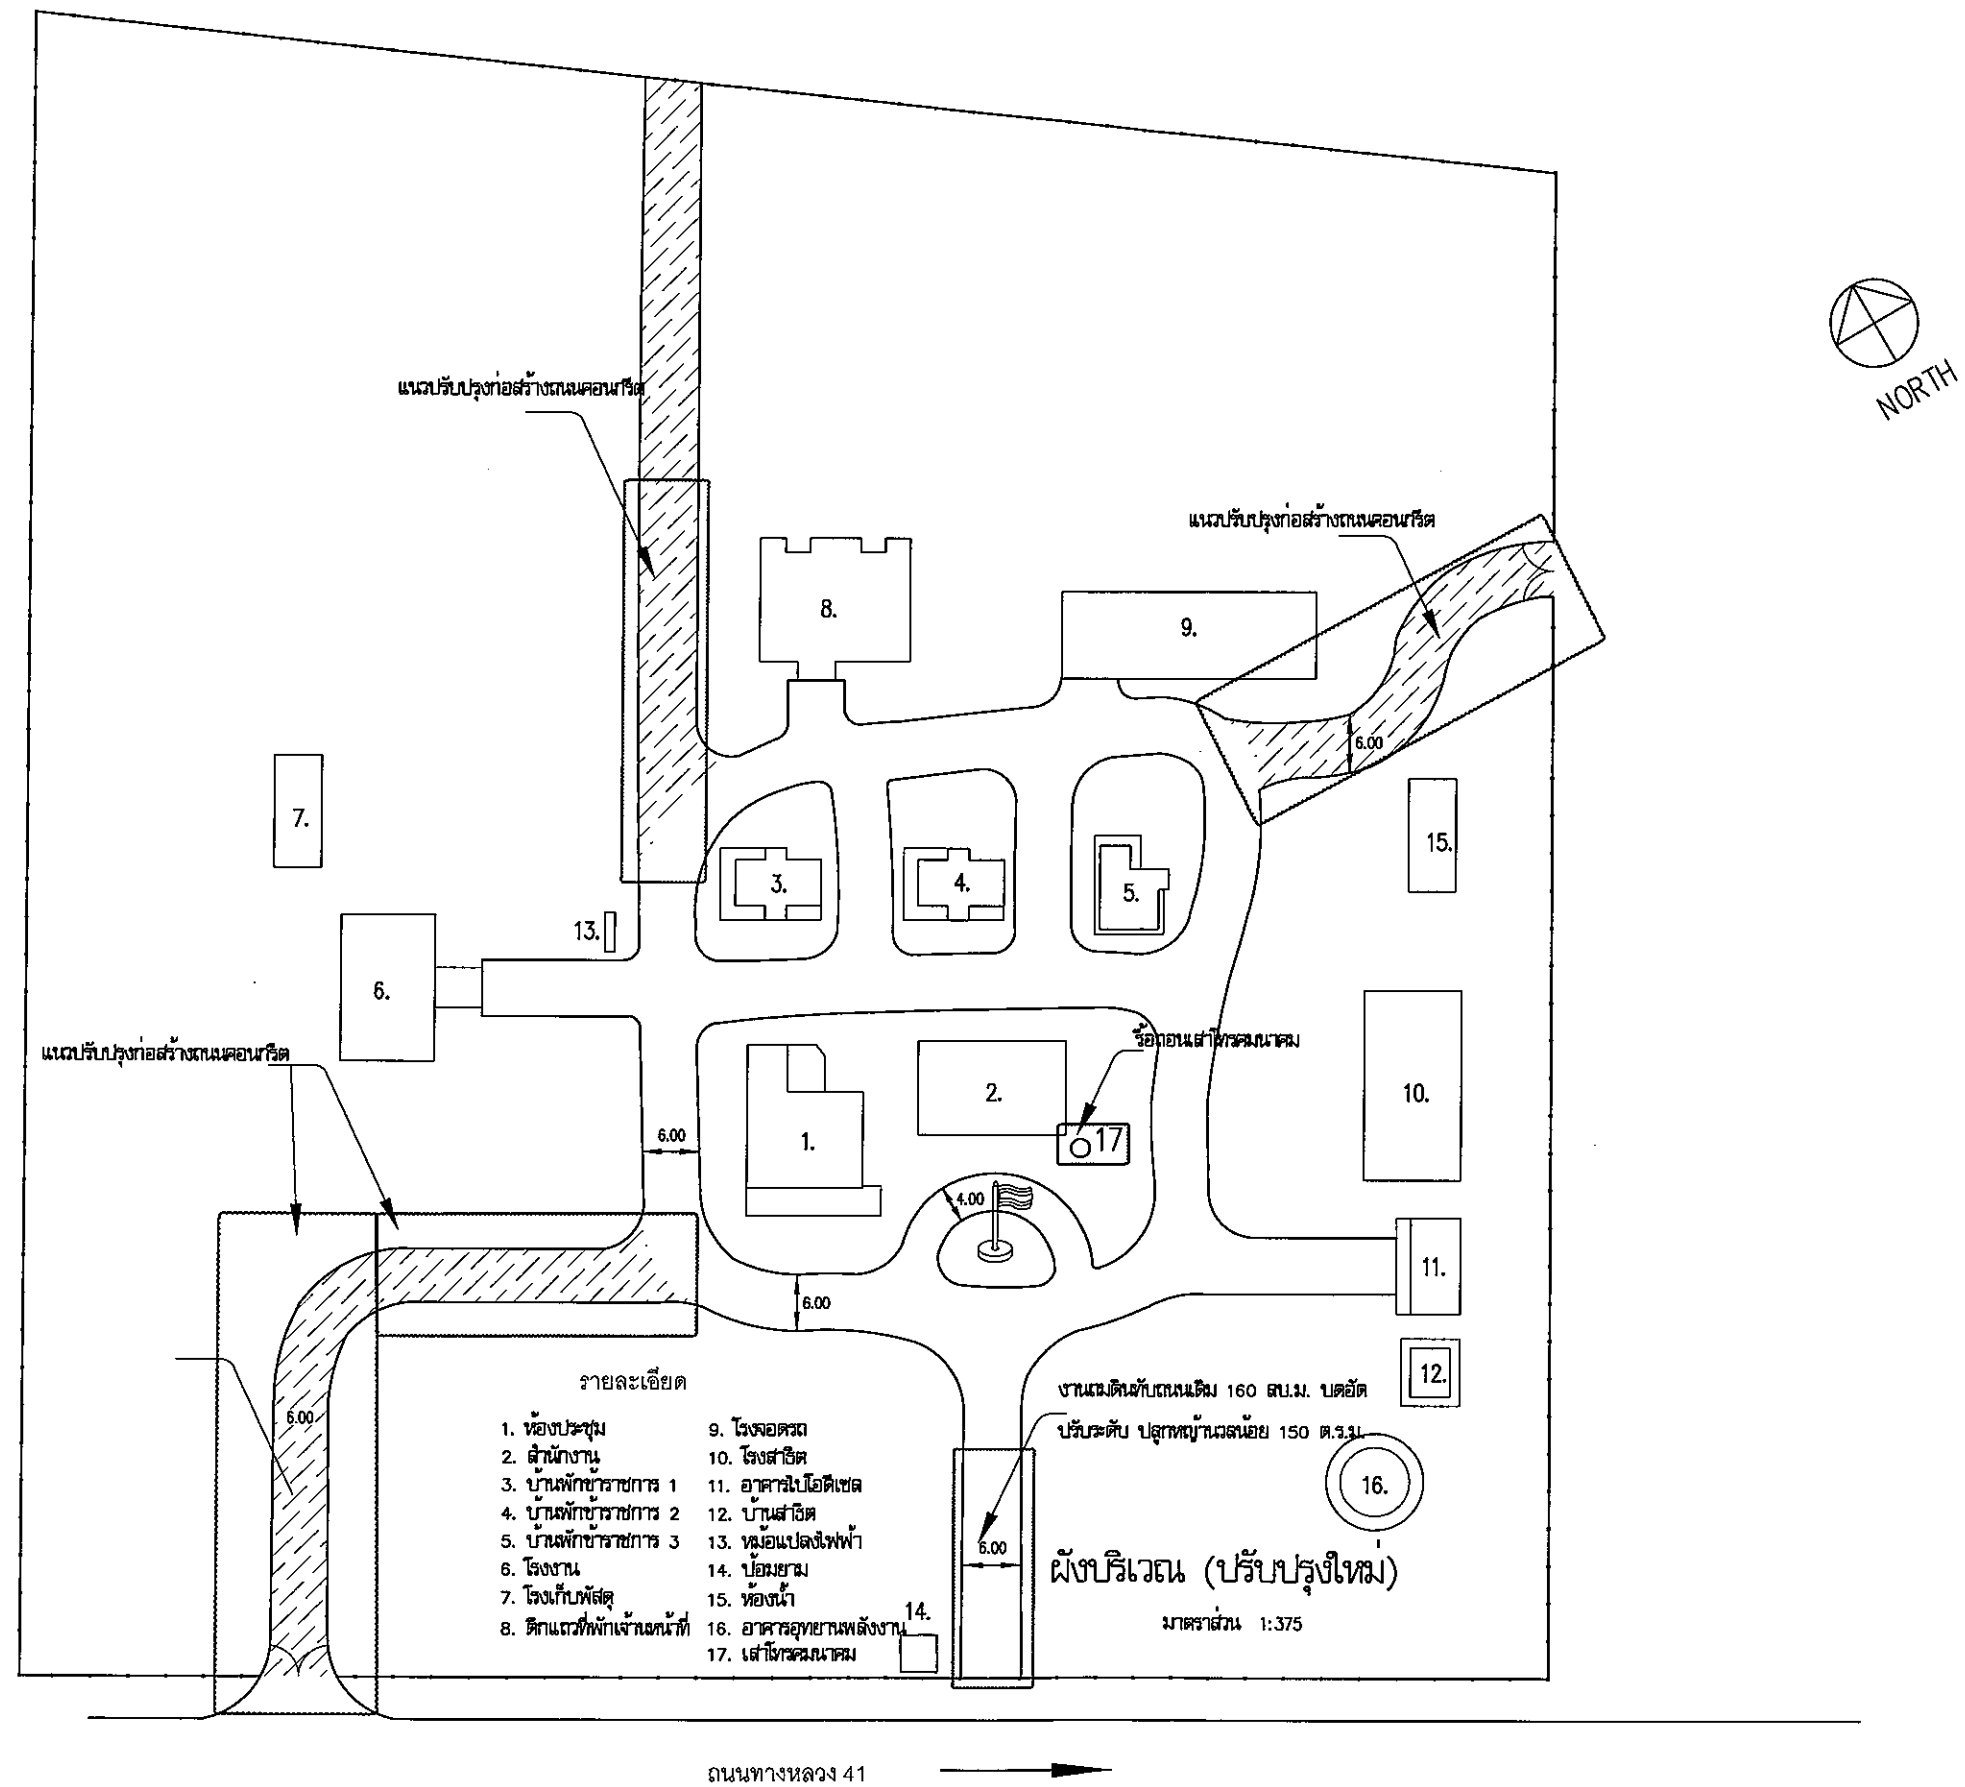

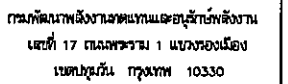

ภายในศูนย์บริการวิชาการที่ 9
ตำบลหนองหงส์ อำเภอทุ่งสง
จังหวัดนครศรีธรรมราช 1 โครงการ

ชื่อแบบ	นายณัฐกร วัฒนา
เขียนแบบ	นายอัครณัฐ ทองนิมิต
วิศวกร	นายณัฐกร วัฒนา กย.54101 อ.อ.บ.
วิศวกรไฟฟ้า	
วิศวกรเครื่องกล	
CHECKED	
SUBMITTED	
RECOMMENDED	







วันที่	ภาคเรียน
หน้า	จากหน้า
06	14
เลขที่แบบ	22-08-65

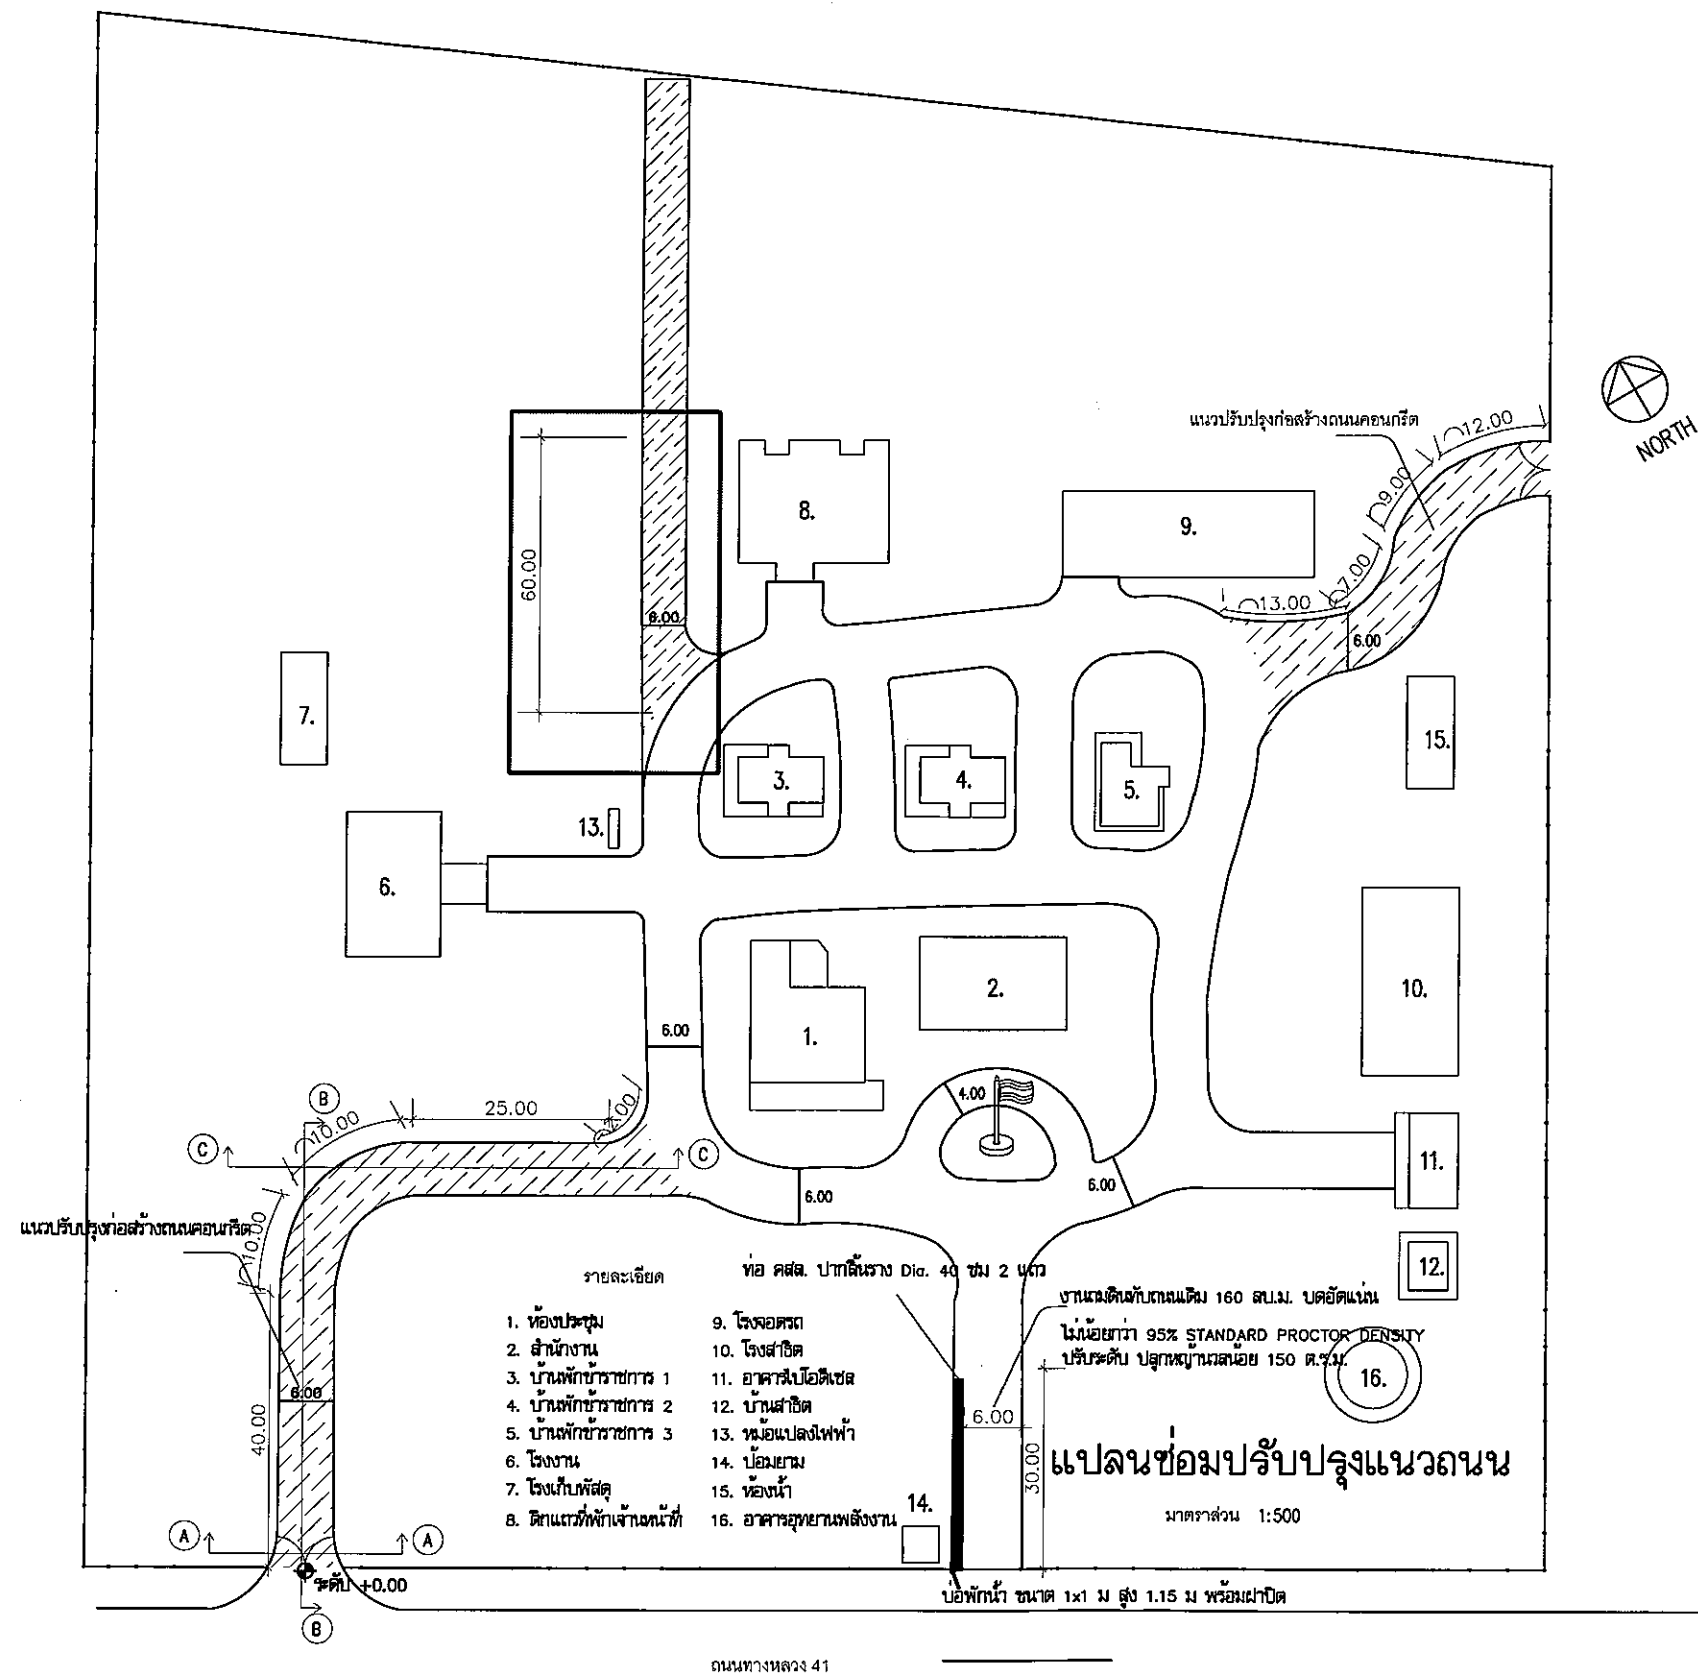

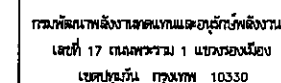


ภายในศูนย์บริการวิชาการที่ 9
ตำบลหนองหอย อำเภอทุ่งสง
จังหวัดนครศรีธรรมราช 1 โครงการ


[illegible]

แบบนมทำแพงกันดิน

วันที่	ภาคทวิ
เลขที่	จำนวน
07	14
เลขที่	22-08-65

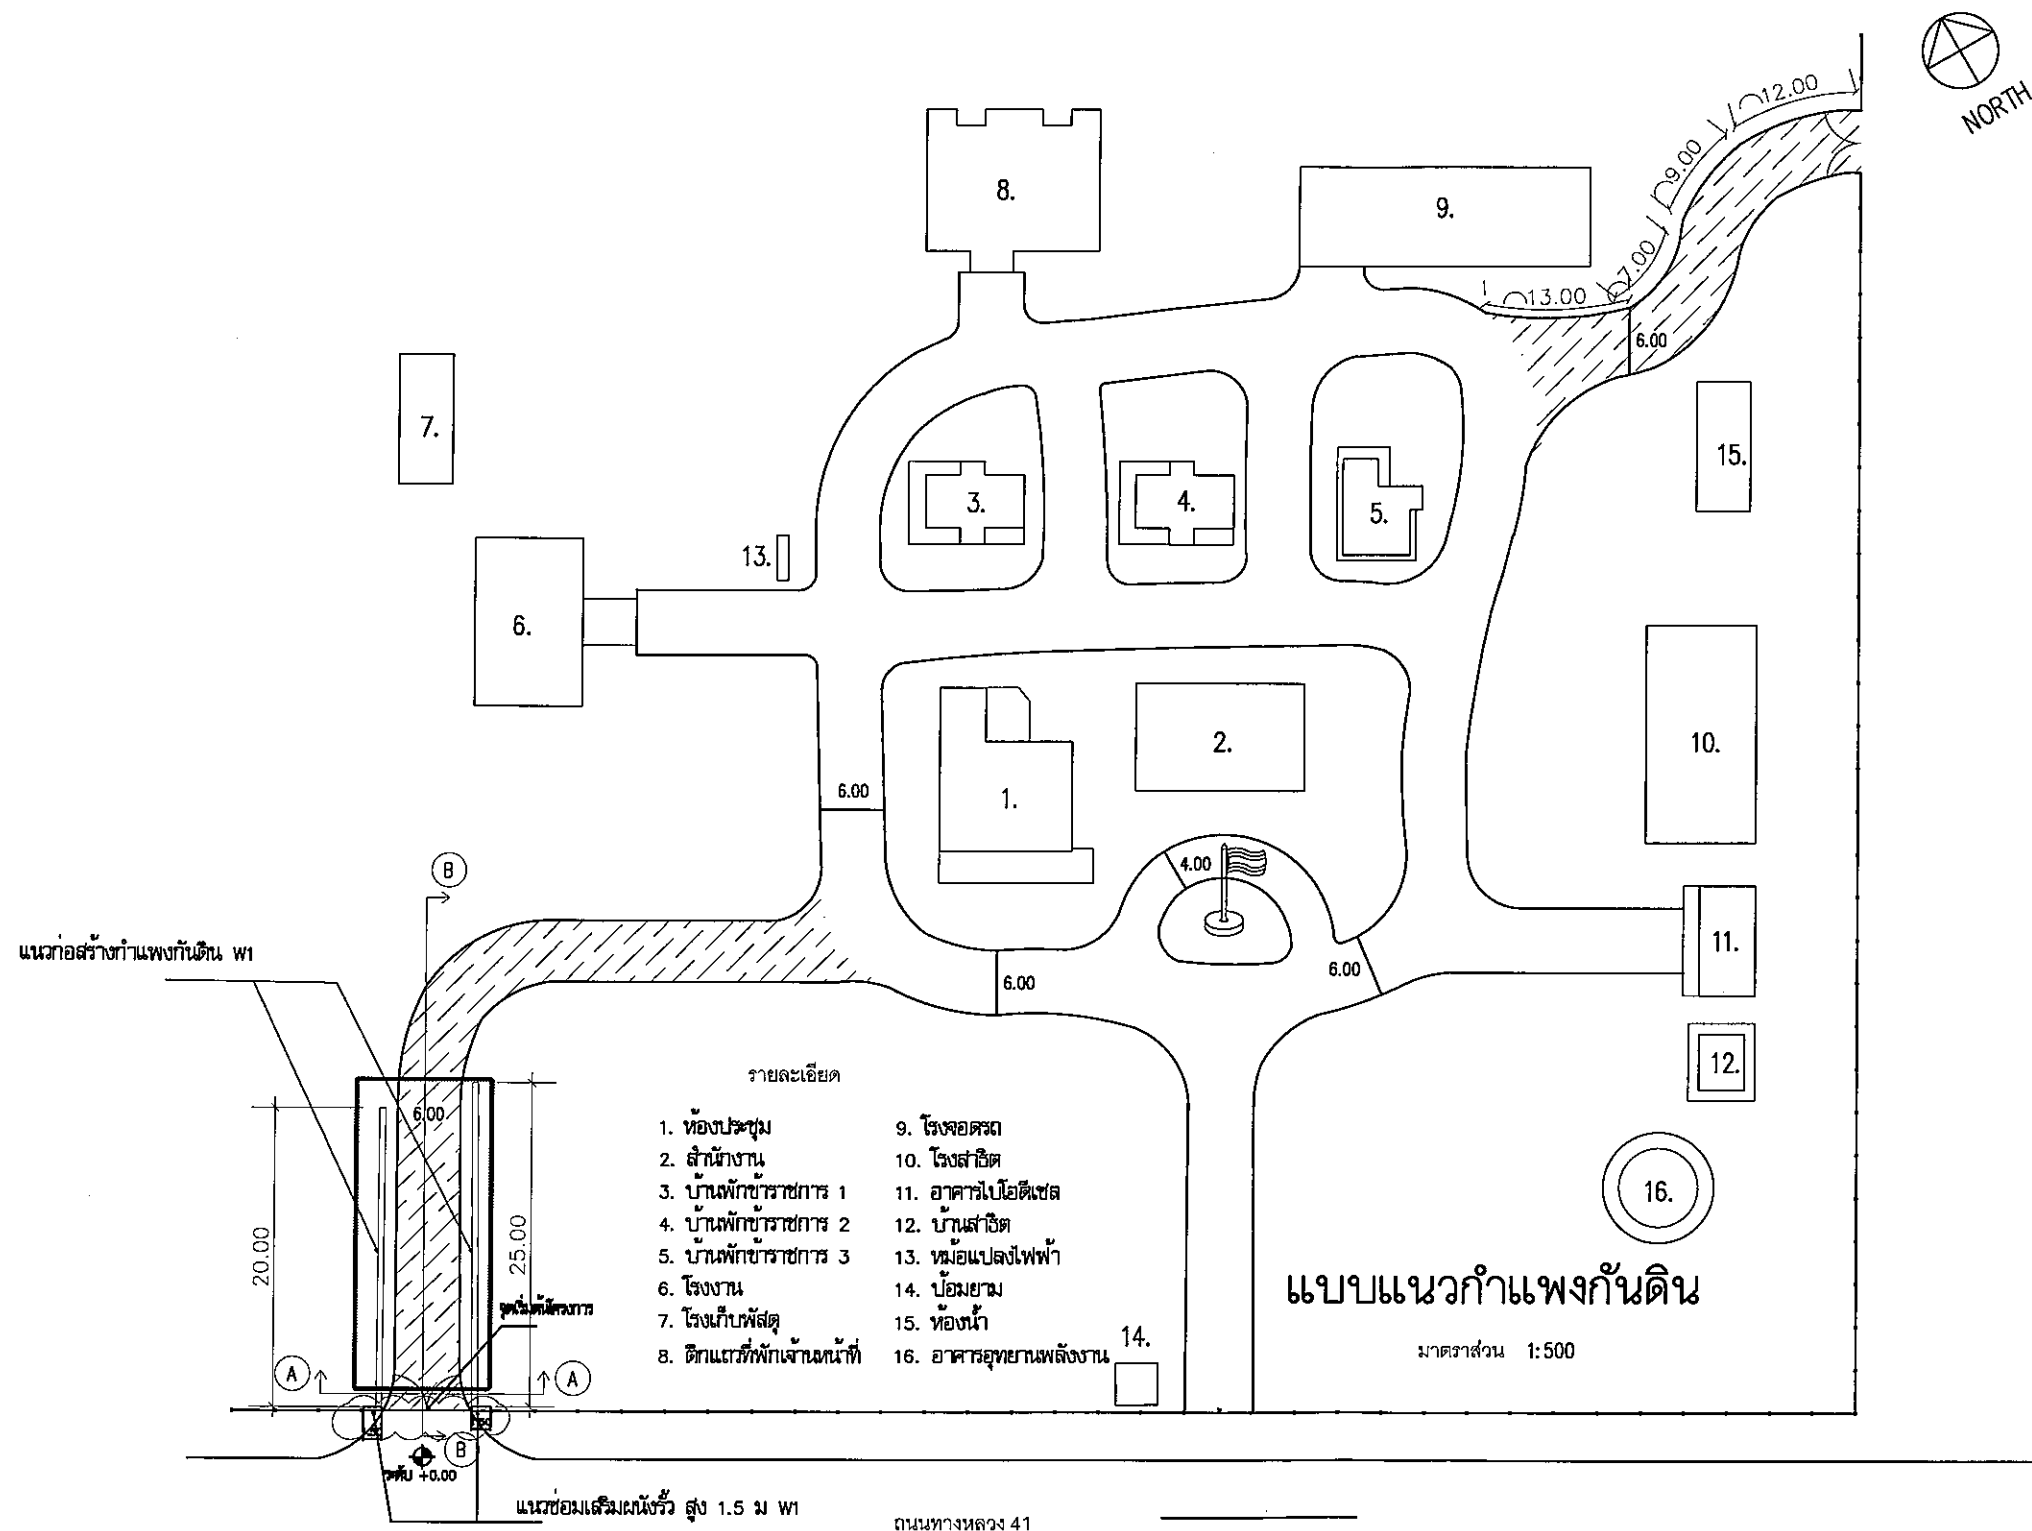

CONTRACTION JOINT ทุกระยะ 5.00 ม.

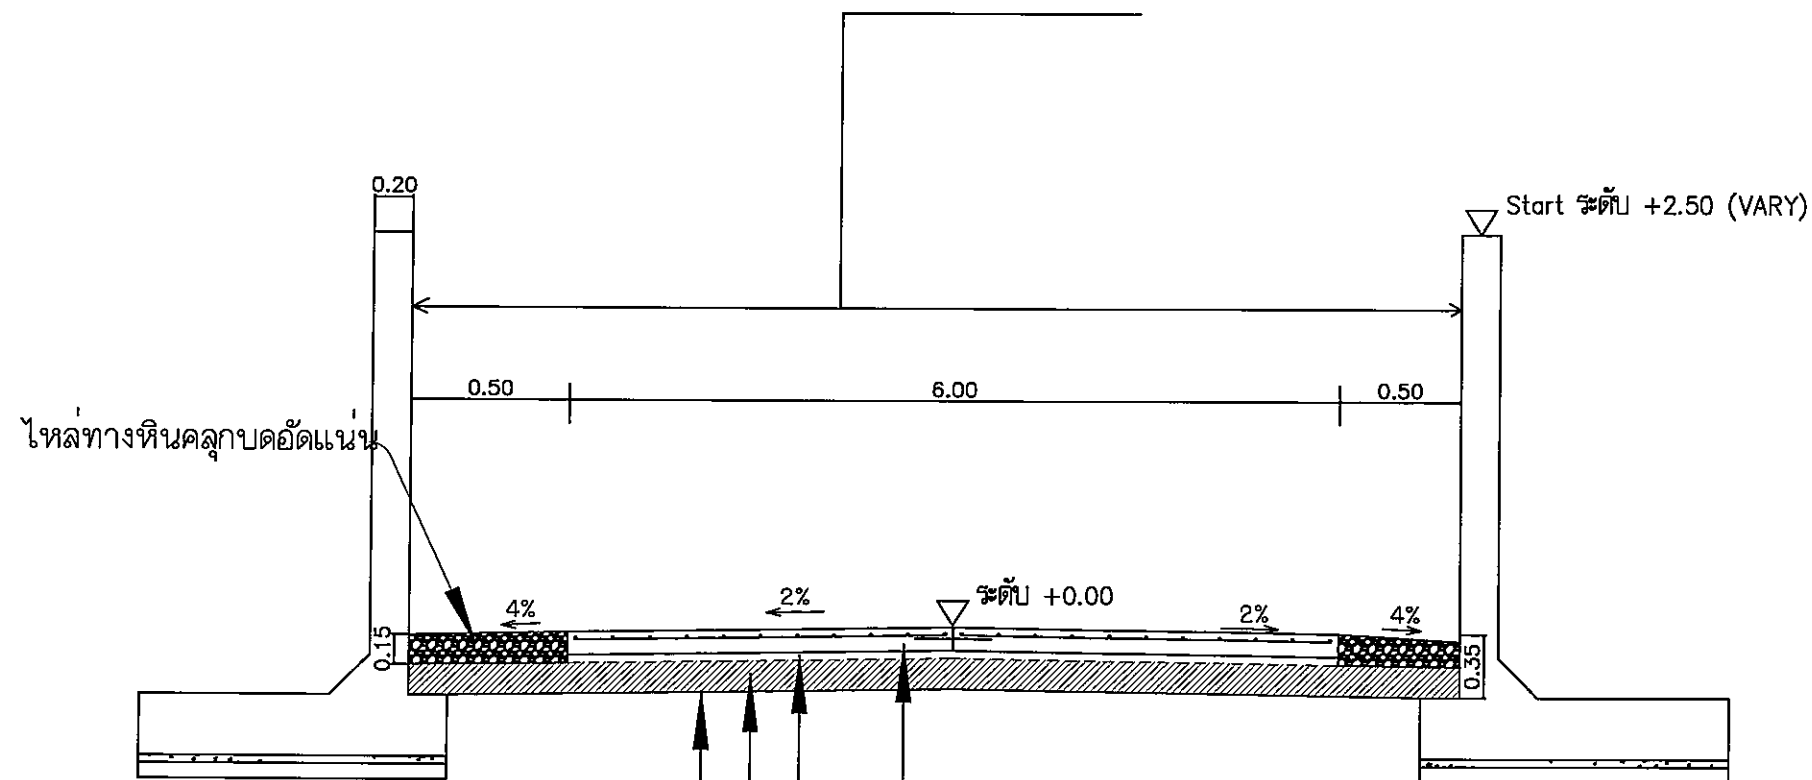

ผิวจราจร คอนกรีตเสริมเหล็กหนา 0.15 ม.

ทรายอัดแน่นหนา 0.05 ม.

ดินลูกรังรองพื้นทางหนา 0.20 ม. CBR > 25% บดอัดแน่นไม่น้อยกว่า 95% MODIFIED PROCTOR DENSITY

ดินเดิม ปรับเกลี่ยแต่งและบดอัดแน่นไม่น้อยกว่า 95% STANDARD PROCTOR DENSITY

แบบขยายรูปตัด A-A

not to scale

NOTE. FOR INFORMATION ONLY, ACTUAL LOCATION MAY VARY, DEPEND ON SITE CONDITION.



เขตปทุมวัน กรุงเทพฯ 10330

โครงการ : แบบปรับปรุงถนนและผิวจราจร
ภายในศูนย์บริการวิชาการที่ 9
(จังหวัดนครราชสีมา)
ตำบลหนองหงส์ อำเภอทุ่งสง
จังหวัดนครราชสีมา 1 โครงการ


ออกแบบ	นายสุวิทย์ ทุมมา
เขียนแบบ	นายสุวิทย์ ทุมมา
ตรวจสอบ	นายสุวิทย์ ทุมมา
ตรวจสอบ	นายสุวิทย์ ทุมมา
อนุมัติ :

ครั้งที่	การแก้ไข	วันที่	อนุมัติ

แสดงแบบ :
แบบขยายรูปตัด A-A

วันที่	มาตราส่วน
แผ่นที่	จำนวนแผ่น
08	14
เลขที่แบบ	22-08-65

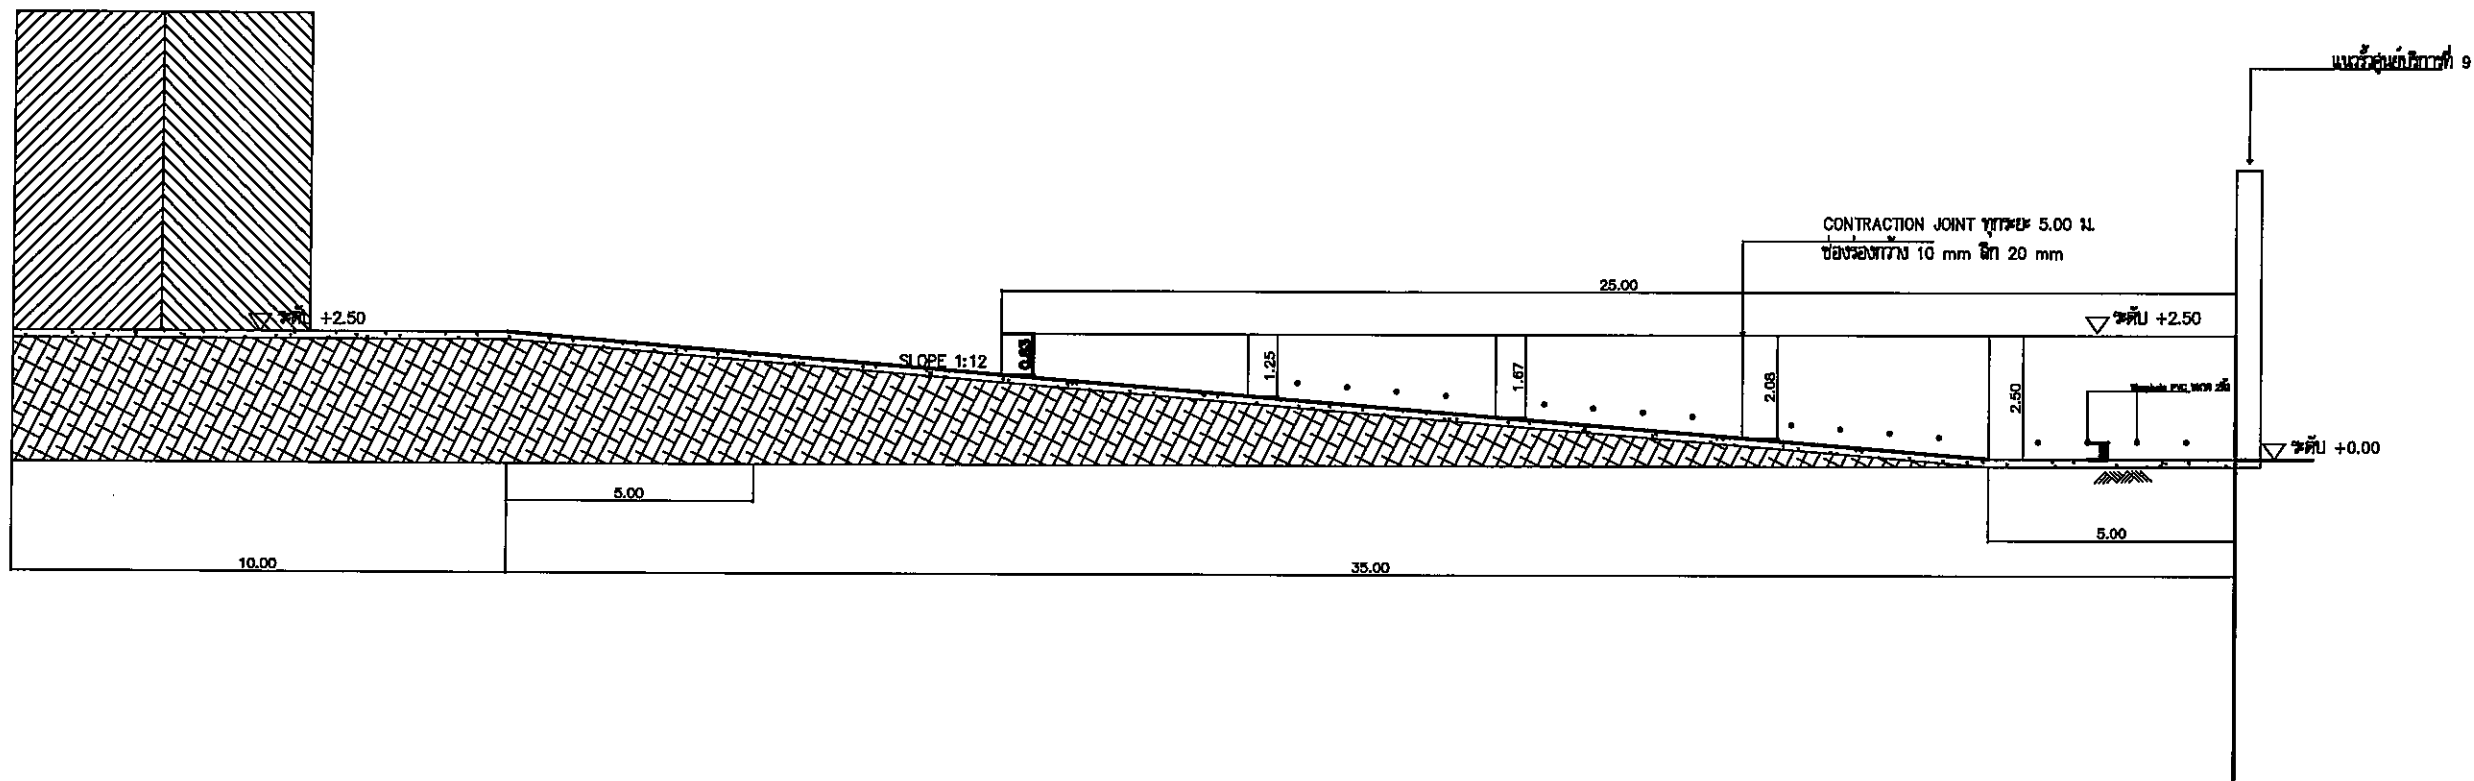

แบบขยายรูปตัด B-B
not to scale

NOTE. FOR INFORMATION ONLY, ACTUAL LOCATION MAY
VARY, DEPEND ON SITE CONDITION.



กรมพัฒนาพลังงานทดแทนและอนุรักษ์พลังงาน
เขตที่ 17 กรุงเทพมหานคร 1 แขวงคลองเตย
เขตปทุมวัน กรุงเทพมหานคร 10330

โครงการ : แบบปรับปรุงถนนและคูระบายน้ำ
ภายในศูนย์บริการวิชาการที่ 9
(จังหวัดนครราชสีมา)
ตำบลหนองเต็ง อำเภอทุ่งสง
จังหวัดนครศรีธรรมราช 1 โครงการ

ออกแบบ	นายสุวิทย์ ทุมสง
เขียนแบบ	นายสุวิทย์ ทุมสง
สำรวจ	นายสุวิทย์ ทุมสง กว.54101
ตรวจสอบ	
อนุมัติ	
ตรวจสอบ	
CHECKED	
SUBMITTED	
RECOMMENDED	

อนุมัติ :

ครั้งที่	การแก้ไข	วันที่	อนุมัติ

แสดงแบบ :
แบบขยายรูปตัด B-B

วันที่	มาตราส่วน
แผ่นที่	จำนวนแผ่น
09	14
เลขที่แบบ	22-08-85




(จังหวัดนครราชสีมา)

CHECKED	
SUBMITTED	
RECOMMENDED	


อนุมัติ :

ครั้งที่	การแก้ไข	วันที่	อนุมัติ

แสดงแบบ :


แบบขยายรูปตัด C-C

วันที่	มาตราส่วน
แผ่นที่	จำนวนแผ่น
10	14
เลขที่แบบ	22-08-65

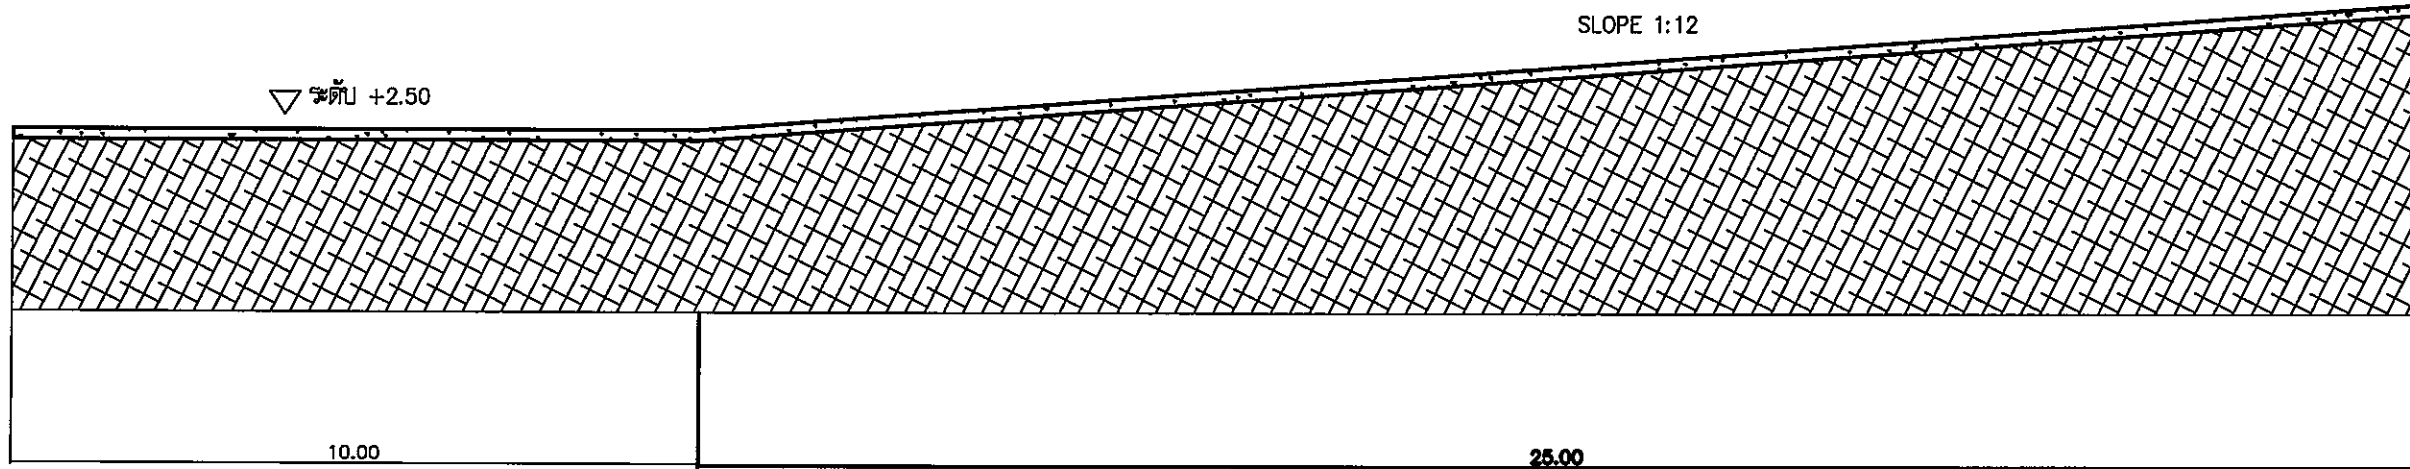

แบบขยายรูปตัด C-C
not to scale

NOTE. FOR INFORMATION ONLY, ACTUAL LOCATION MAY
VARY, DEPEND ON SITE CONDITION.

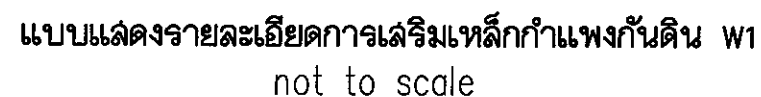

โครงการ : แบบปรับปรุงถนนและภูมิทัศน์
ภายในศูนย์บริการวิชาการที่ 9
(จังหวัดนครราชสีมา)
ตำบลหนองพล่ง อำเภอทุ่งสง
จังหวัดนครศรีธรรมราช 1 โครงการ

CHECKED	
SUBMITTED	
RECOMMENDED	



แบบแสดงรายละเอียดการเสริมเหล็ก
กำแพงกันดิน พท

11	14
เลขที่แบบ	22-08-65










CONTRACTION JOINT ทุกระยะ 5.00 ม.

ช่องร่องกว้าง 10 mm ลึก 20 mm

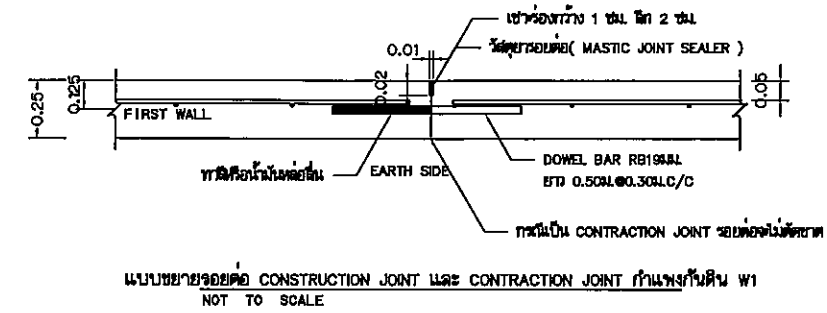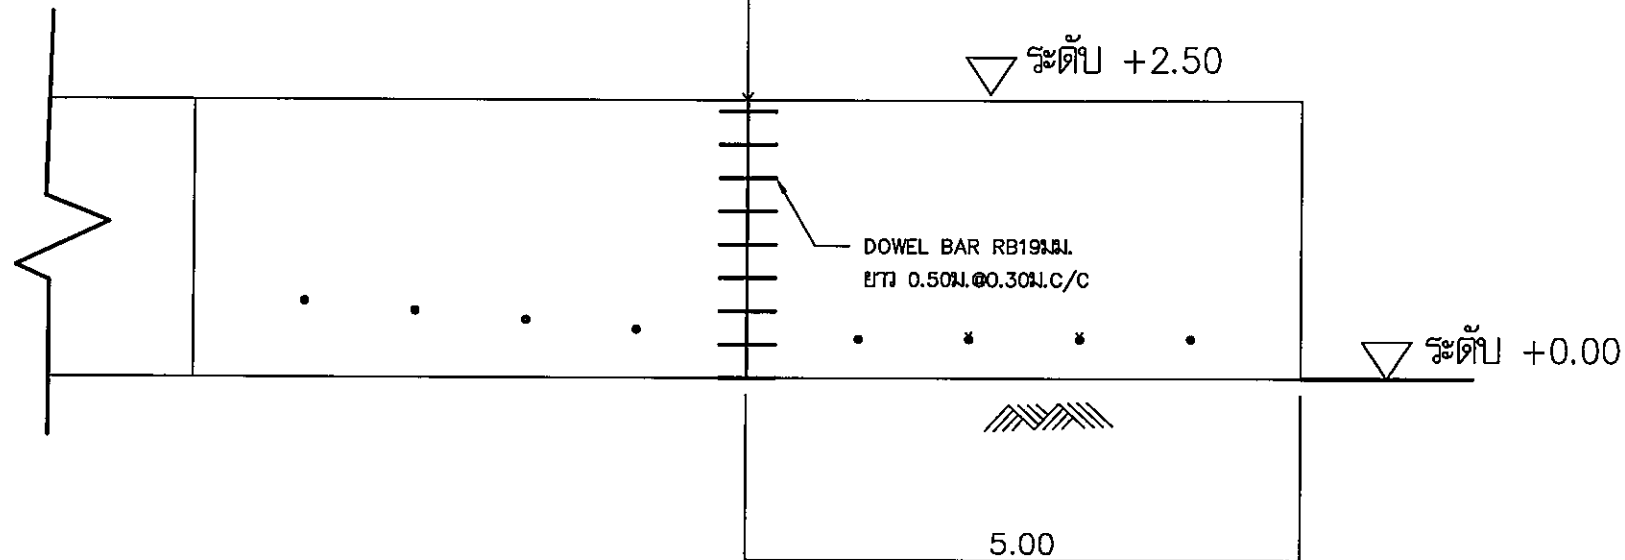


ภายในศูนย์บริการวิชาการที่ 9
(จังหวัดนครศรีธรรมราช)
ตำบลหนองหงส์ อำเภอทุ่งสง
จังหวัดนครศรีธรรมราช 1 โครงการ




ออกแบบ	นายบุญชู ฤทธิรงค์
เขียนแบบ	นายอดิศักดิ์ ทองจันทร์
ตรวจสอบ	นายบุญชู ฤทธิรงค์ (ML54101)
วิศวกรไฟฟ้า	
วิศวกรเครื่องกล	
CHECKED	
SUBMITTED	
RECOMMENDED	

อนุมัติ :

ครั้งที่	การแก้ไข	วันที่	อนุมัติ

แสดงแบบ :
แบบขยายรอยต่อ กำแพงกันดิน W1

วันที่	มาตราส่วน
แผ่นที่	จำนวนแผ่น
12	14
เลขที่แบบ	22-08-65

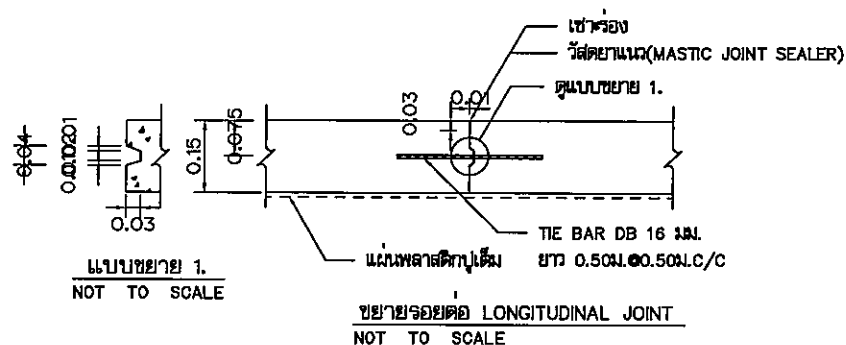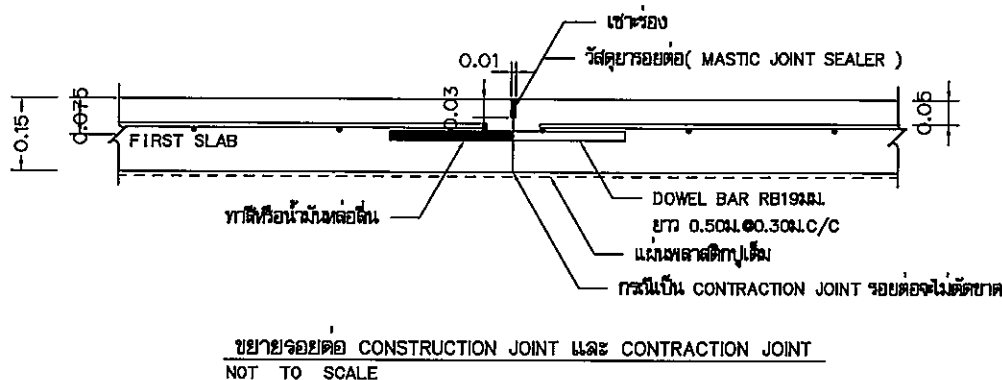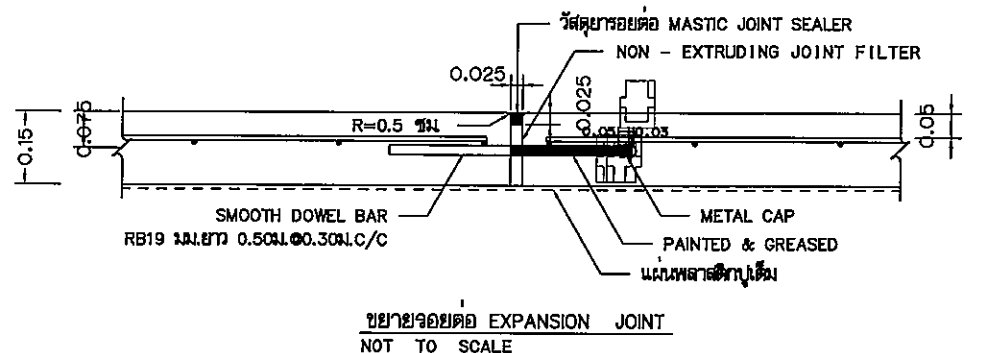

รายการประกอบแบบ

- มีดต่างๆ ที่แสดงไว้เป็นเมตร นอกจากจะระบุไว้เป็นอย่างอื่น
- คุณสมบัติของวัสดุและวิธีการก่อสร้าง นอกเหนือจากที่ระบุในแบบให้เป็นไปตามมาตรฐานการก่อสร้าง วสท.
เฉพาะส่วนที่เกี่ยวข้อง
- EXPANSION JOINT ให้ก่อสร้างทุกระยะ 50 ม. นอกจากมีระยะเหลือไม่ถึง 50 ม. ให้เฉลี่ยระยะและต้องอยู่ระหว่าง 50-100 ม.
- วัสดุรอยต่อคอนกรีตแบบยืดหยุ่นชนิดเทร้อน (CONCRETE JOINT SEALER HOT - POURED ELASTIC TYPE) ตาม มอก.479
- วัสดุแอสฟัลต์รอยต่อคอนกรีต (NON - EXTRUING JOINT FILLER) ใช้กระตางขนาด้อยู่อย่างละตาม มอก.1041
- ส่วนผสมคอนกรีต (SLUMP) ไม่มากกว่า 10 ซม. +/- 2.5 ซม. และแรงอัด (COMPRESSIVE STRENGTH) ของแท่งคอนกรีตตัวอย่างทรงกระบอก ที่ 28 วัน ต้องไม่น้อยกว่า 210 กก./ตร.ซม.
- เหล็กเสริมใช้เหล็กมาตรฐาน เหล็กกลม SR24 มอก.20-2559 และ เหล็กข้อย่อย SD40 มอก.24-2559
- ผู้รับจ้างสามารถใช้ WIRE MESH (มอก.737) Yield Strength ไม่น้อยกว่า 5,500 KSC
จากผู้ผลิตให้มีความหนาแน่นก่อนดำเนินการ กรณีที่ใช้ WIRE MESH ขนาดอื่นนอกเหนือไปจากตาราง ที่เจ้าหน้าที่ตรวจสอบและ
(STEEL AREA) ที่ใช้จะต้องไม่น้อยกว่า ที่ระบุไว้ในตาราง
- การทำผิวหน้าคอนกรีตให้เรียบ ให้ทำโดยสากไม้แปรงกวาดจากขอบด้านหนึ่งไปยังขอบอีกด้านหนึ่งโดยรอบที่แก้ไขต้องลึก
ไม่เกิน 2 มม.
- แผ่นพลาสติกที่ใช้ต้องโปร่งแสงกันน้ำได้และหนาน้อยกว่า 0.07 มม. บุได้ม้วน
- เลือกใช้รูปแบบรอยต่อตามยาว (LONGITUDINAL JOINT) กรณีที่มีปัญหาที่ก่อสร้าง และ/หรือ การจราจร โดยให้อยู่
ในดุลยพินิจของผู้ออกแบบ
- ให้ผู้รับจ้างทาสีแบ่งช่องจราจร ชนิด Cold Paint/Hot Paint สีเหลือง/ขาว ขนาดตามมาตรฐานกรมทางหลวง



กรมพัฒนาพลังงานทดแทนและอนุรักษ์พลังงาน
เลขที่ 17 ถนนพหลโยธิน 1 แขวงรองเมือง
เขตปทุมวัน กรุงเทพฯ 10330

โครงการ : แบบปรับปรุงถนนและผิวจราจร
ภายในศูนย์บริการวิชาการที่ 9
(จังหวัดนครศรีธรรมราช)
ตำบลหนองหงส์ อำเภอทุ่งสง
จังหวัดนครศรีธรรมราช 1 โครงการ

ออกแบบ	นายบุญฤทธิ์ ภูมิสง
เขียนแบบ	นายอัษฎาภรณ์ ภูมิสง
ตรวจสอบ	นายบุญฤทธิ์ ภูมิสง กย.54/101
วิศวกรไฟฟ้า	
วิศวกรเครื่องกล	
CHECKED	
SUBMITTED	
RECOMMENDED	

อนุมัติ :

ครั้งที่	การแก้ไข	วันที่	อนุมัติ

แนบแบบ :
แบบขยายรอยต่อ งานแนวคอนกรีตเสริมเหล็ก

วันที่	มกราคม
แผ่นที่	จำนวนแผ่น
14	14
เลขที่แบบ	22-08-65