



แบบปรับปรุงวีวคอนกรีตบล็อกภายใน
ศูนย์บริการวิชาการที่ 8 (จังหวัดสงขลา)

กรมพัฒนาพลังงานทดแทนและอนุรักษ์พลังงาน

กระทรวงพลังงาน

กรกฎาคม 2558

8.


แผ่นที่	รายละเอียด	หมายเหตุ
A01	สารบัญแบบ รายการประกอบแบบและขอบเขตงาน	
A02	ผังบริเวณศูนย์บริการวิชาการที่ 8 จ.สงขลา	
A03	แบบขยายรั้วเดิมด้านในและด้านนอกศูนย์ฯ	
A04	แบบขยายรั้วเดิม ภาพตัด "1 , 2"	
A05	แบบขยายรั้วแบบ B ด้านนอกศูนย์ฯ	
A06	แบบขยายรั้วแบบ B ด้านในศูนย์ฯ	
A07	แบบขยายรั้วแบบ B ภาพตัด "1 , 2"	
A08	แบบขยายโครงเหล็กป้ายหน้าศูนย์ฯ	
A09	แบบขยายรั้วแบบ A ด้านนอกและด้านในศูนย์ฯ	
A10	แบบขยายรั้วแบบ A ภาพตัด "3"	
A11	แบบขยายประตูบานเปิดคู่เหล็ก ป 1 ด้านนอกและด้านในศูนย์ฯ	

รายการประกอบแบบและขอบเขตงานว่าจ้างก่อสร้างรั้วคอนกรีตบล็อก

กอง ถ่ายทอดและเผยแพร่เทคโนโลยี (สผณ) กรมพัฒนาพลังงานทดแทนและอนุรักษ์พลังงาน
มีความประสงค์ว่าจ้างก่อสร้างรั้วคอนกรีตบล็อกภายในศูนย์บริการวิชาการที่ 8 อ.คลองหอยโข่ง จ.สงขลา
ขอบเขตงานว่าจ้างก่อสร้างรั้วคอนกรีตบล็อก

1. ผู้รับจ้างจะต้องรื้อลูกกรงเหล็กออกจากรั้วเดิมทั้งหมด และ ใ้ลูกกรงตามแบบขยาย
2. ผู้รับจ้างจะต้องทำการให้ทำลิ่มนั่งรั้วใหม่ทั้งหมดทั้งฝั่งรั้วภายในและภายนอกศูนย์
โดยต้องขุดลิ่มเก่าออกให้หมดก่อนทำการทาสี และให้ทาสีรองพื้นอย่างน้อย 1 ครั้ง ก่อนที่จะทาสีจริง 2 ครั้ง
3. ผู้รับจ้างจะต้องรื้อประตูหน้าศูนย์ออก แล้วเปลี่ยนใหม่แบบขยาย
4. ผู้รับจ้างจะต้องรื้อรั้วลวดหนามเดิม ให้ออกแล้วเปลี่ยนเป็นรั้ว คสล. แบบขยายรั้วแบบ A
5. ผู้รับจ้างจะต้องติดตั้งประตูบานเปิดคู่เหล็ก ป 1 จำนวน 1 บาน
6. ผู้รับจ้างจะต้องรื้อและปรับปรุงป้ายหน้าศูนย์ จำนวน 2 ป้าย
7. ผู้รับจ้างจะต้องรื้อที่เสียบธงของเดิมออก และติดตั้งที่เสียบธงของใหม่ตามแบบ
8. ผู้รับจ้างจะต้องรื้อไฟหั่วเสาเดิมออก และติดตั้งไฟหั่วเสาของใหม่ตามแบบ เติมนระบบไฟใหม่
โดยตำแหน่งสวิทช์เปิด-ปิด จะกำหนดโดยผู้ควบคุมงาน


ทั้งนี้ปริมาณงานสามารถปรับเปลี่ยนได้ตามความเหมาะสมขึ้นอยู่กับดุลยพินิจของผู้ควบคุมงานหรือคณะกรรมการตรวจการจ้าง
ก่อนส่งมอบงาน ผู้รับจ้างจะต้องทดสอบระบบไฟฟ้า อุปกรณ์ประตูกำลังอยู่ในสภาพดีพร้อมใช้งาน จะต้องทำความสะอาดสถานที่ทั้งหมดให้เรียบร้อย ส่งมอบกุญแจให้แก่ผู้ว่าจ้างทั้งหมด

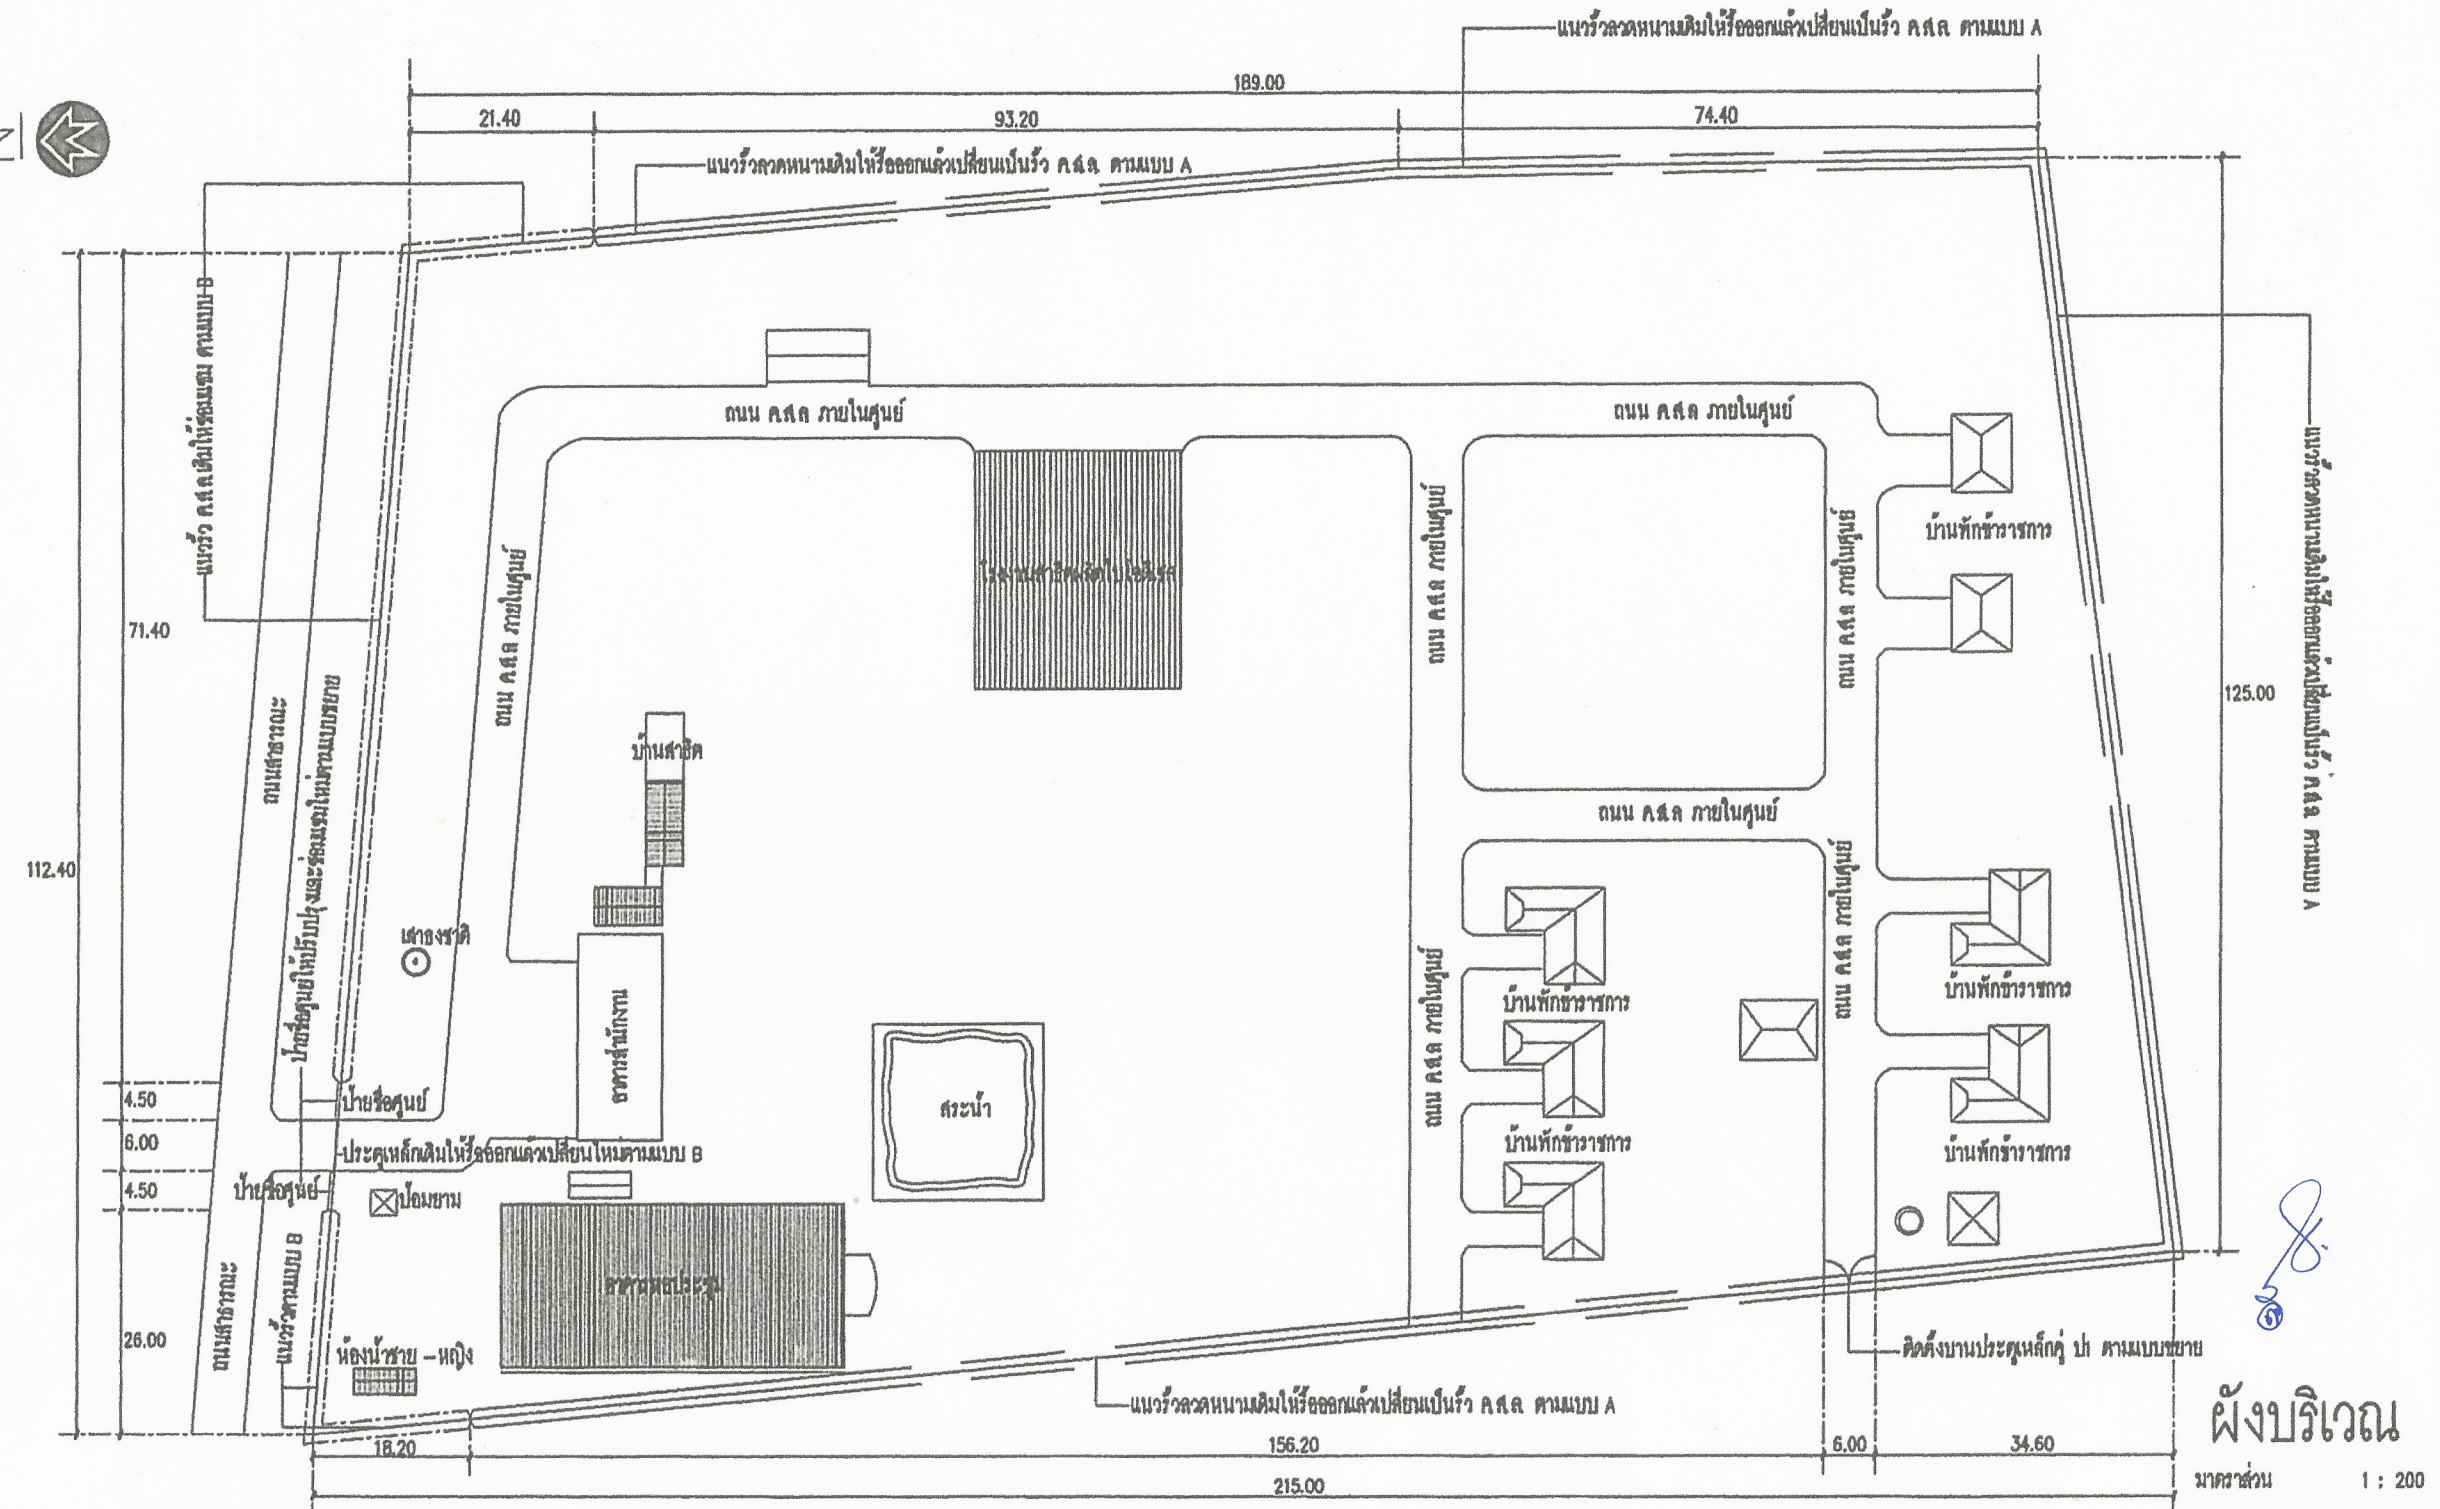

เลขที่ 17 ถนนพระราม 1 แขวงรองเมือง
เขตปทุมวัน กรุงเทพฯ 10330

โครงการ : แผนปรับปรุงรั้วคอนกรีตบล็อก
ภายในศูนย์บริการวิชาการที่ 8
(จังหวัดสงขลา)


เขียนแบบ	วิศวกรโยธา	วิศวกรไฟฟ้า	ครั้งที่	การแก้ไข	วันที่	อนุมัติ	ตรวจ	แบบแสดง	แผ่นที่	จำนวนแผ่น
ออกแบบ								ผังบริเวณศูนย์บริการวิชาการที่ 8 (จังหวัดสงขลา)	A02	11
							อนุมัติ			
								วันที่	เลขที่แบบ	10-1-58

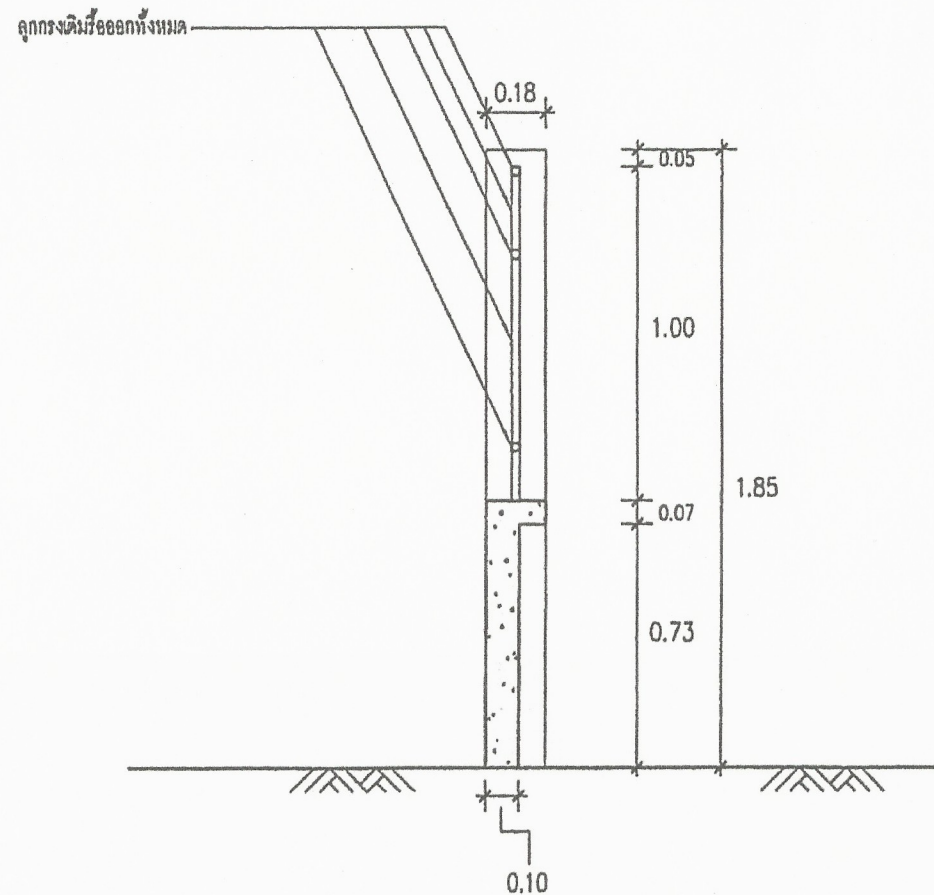

แบบขยายรื้อเดิม ภาพตัด "1"

SCALE

1:20

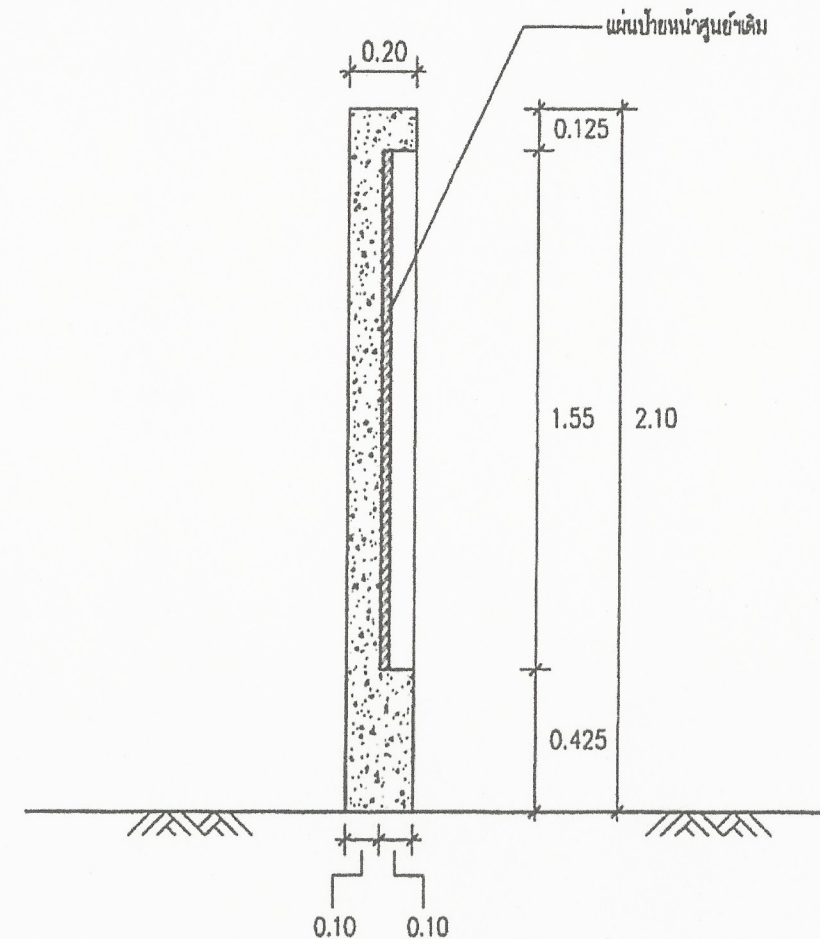

แบบขยายรื้อเดิม ภาพตัด "2"

SCALE

1:20


8.



กรมพัฒนาพลังงานทดแทนและอนุรักษ์พลังงาน
เขตปทุมวัน กรุงเทพฯ 10330
Department of Alternative Energy
Development and Efficiency

โครงการ : แบบปรับปรุงรั้วคอนกรีตบล็อก
ภายในศูนย์บริการวิชาการที่ 8

ชื่อแบบ	วิชา	วันที่	อนุมัติ	ตรวจ	แสดงแบบ :	แผ่นที่	จำนวนแผ่น
ออกแบบ	วิศวกรรม			ผอ.ศูนย์บริการ	แบบขยายรื้อเดิม ภาพตัด "1, 2"	A04	11
	วิศวกรรมไฟฟ้า			ผอ.สำนักบริหารพลังงาน			
	วิศวกรรมโยธา			อ.ผู้ดูแล	วันที่	เลขที่แบบ	10-1-58
	วิศวกรรมไฟฟ้า						

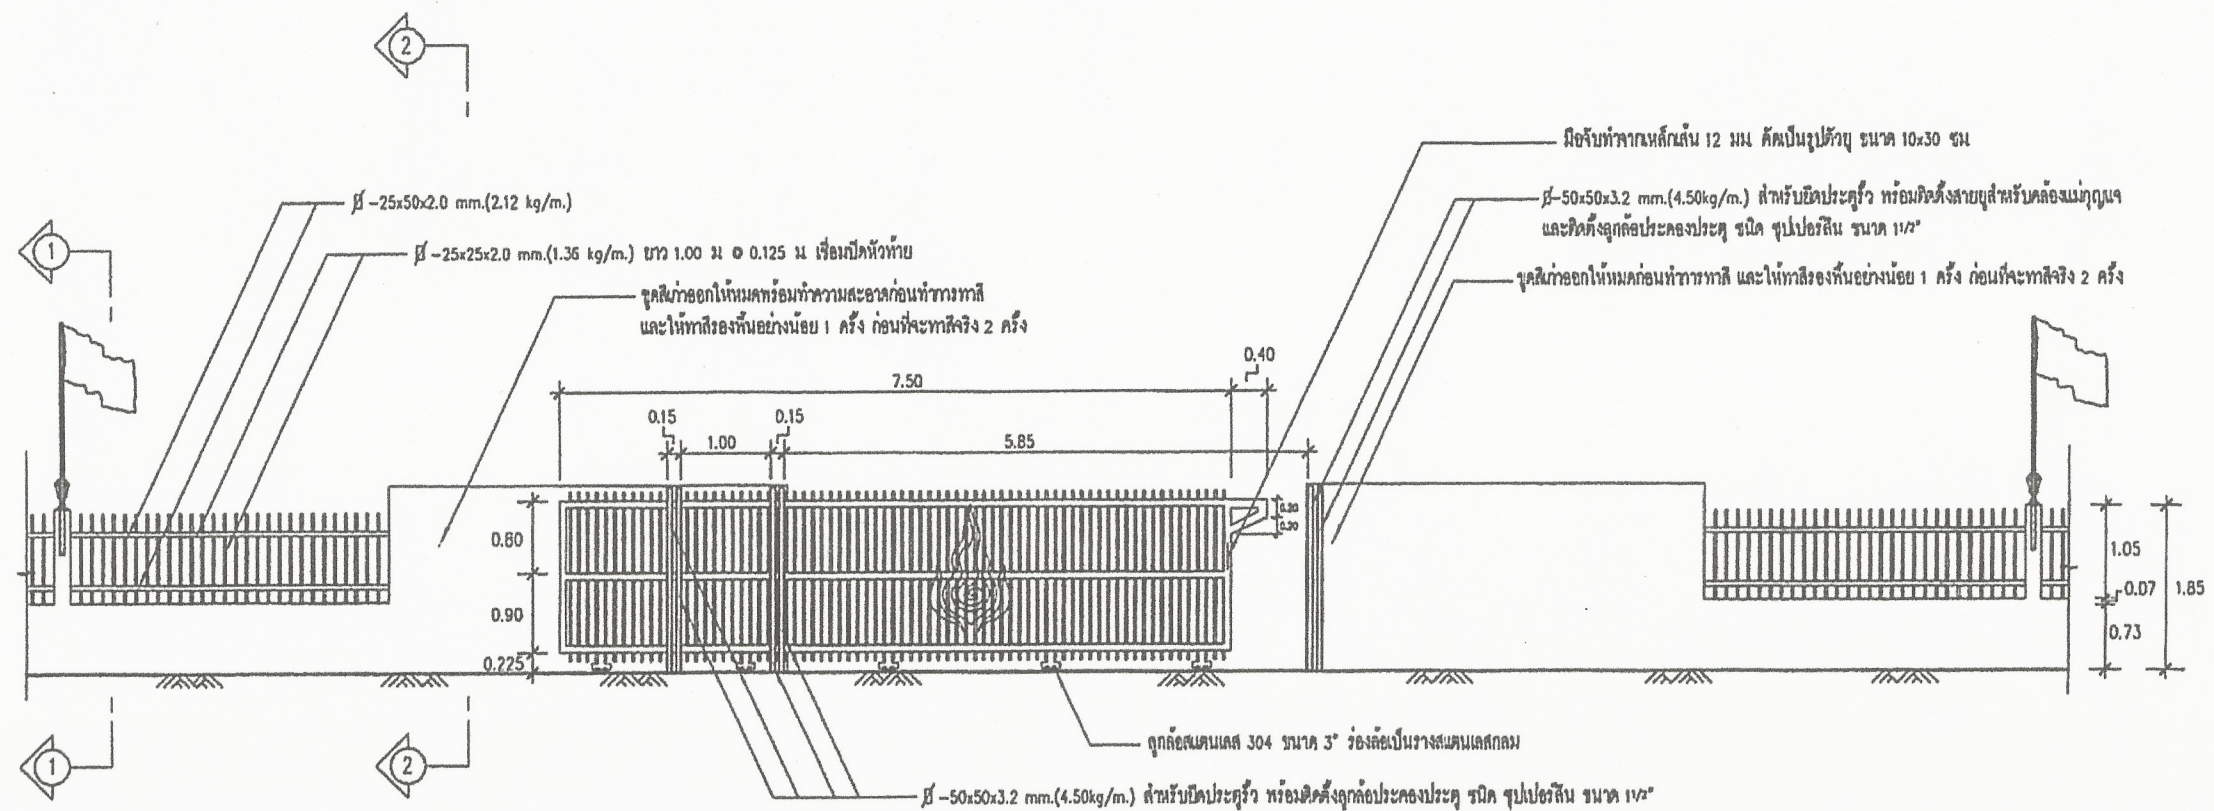


แบบขยายรื้อแบบ B ด้านในศูนย์ฯ

SCALE

1:75

8.


		ชื่อแบบ		วิศวกรไฟฟ้า									ออกสู่วิชาการ					
				วิศวกรเครื่องกล									ออกสู่วิศวกรรม					
				วิศวกรไฟฟ้า									อนุมัติ					

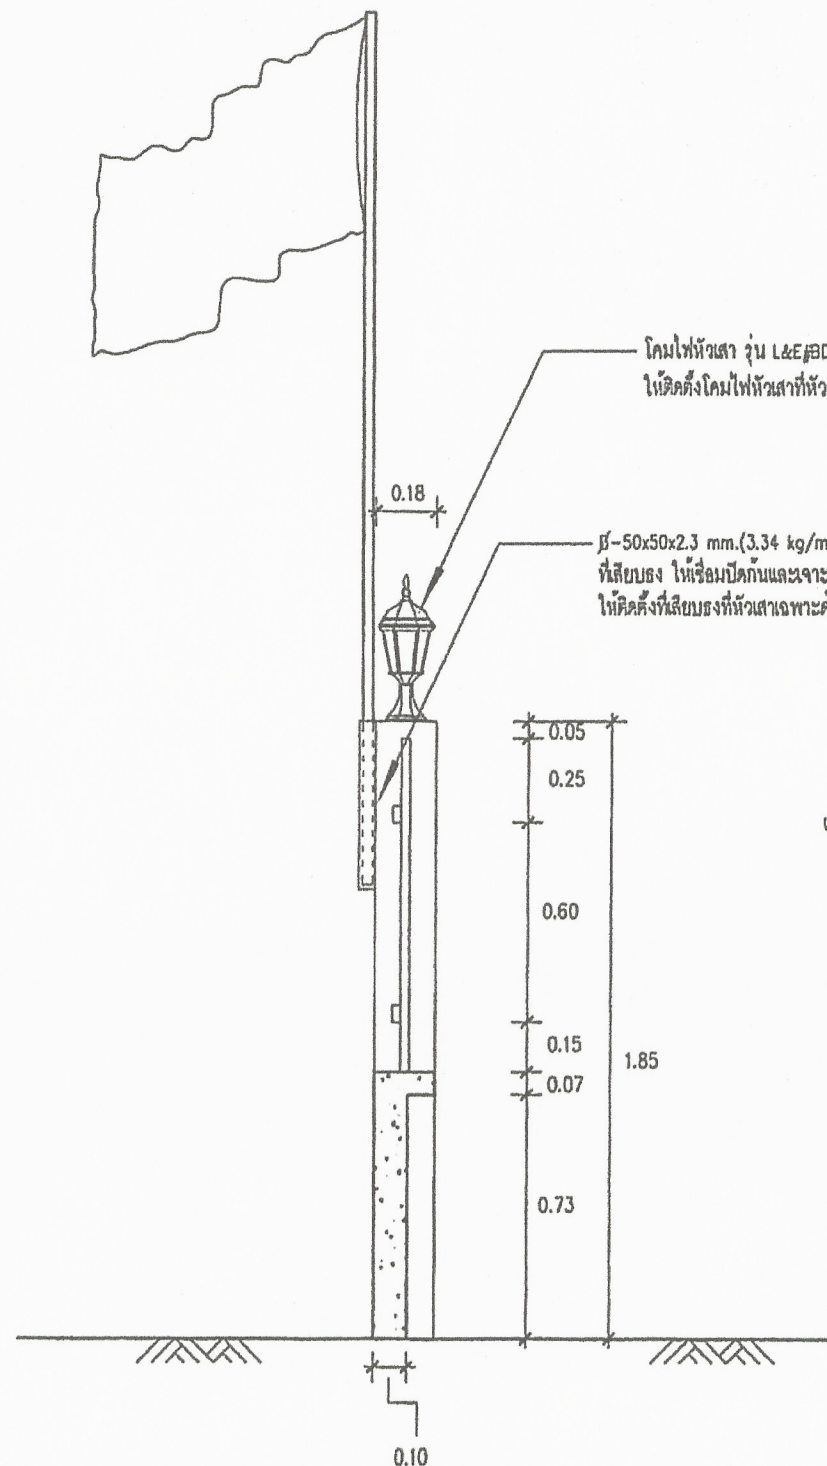

แบบขยายรั้วแบบ B ภาพตัด "1"

SCALE


1:20

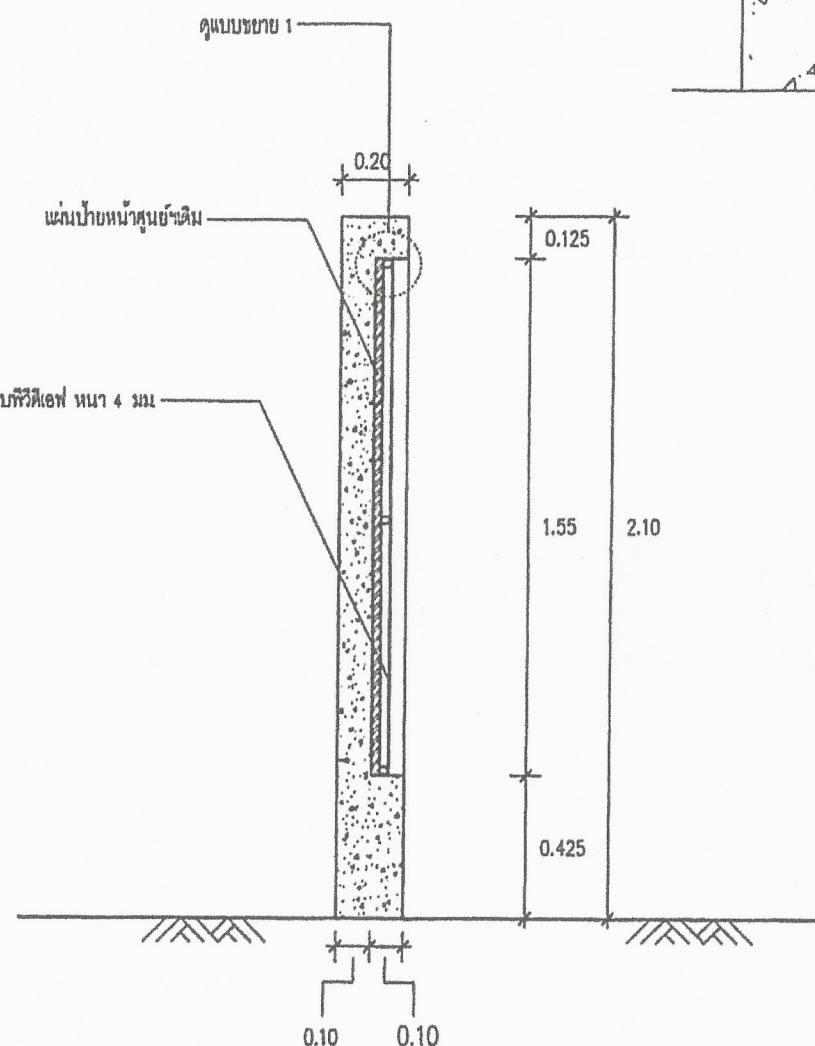

แบบขยายรั้วแบบ B ภาพตัด "2"

SCALE

1:20

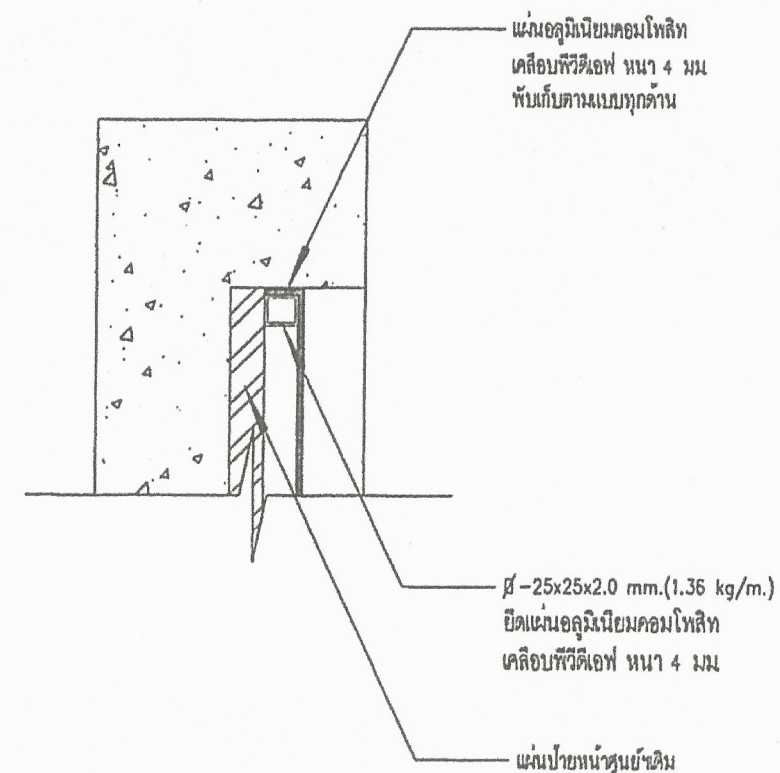

แบบขยายรั้ว "1"

SCALE

1:10



กรมพัฒนาพลังงานทดแทนและอนุรักษ์พลังงาน
เลขที่ 17 ถนนพระราม 1 แขวงรองเมือง
เขตปทุมวัน กรุงเทพฯ 10330
Department of Alternative Energy
Development and Efficiency

โครงการ : แบบปรับปรุงรั้วคอนกรีตบล็อก
ภายในศูนย์บริการวิชาการที่ 8
(จังหวัดสงขลา)







8.

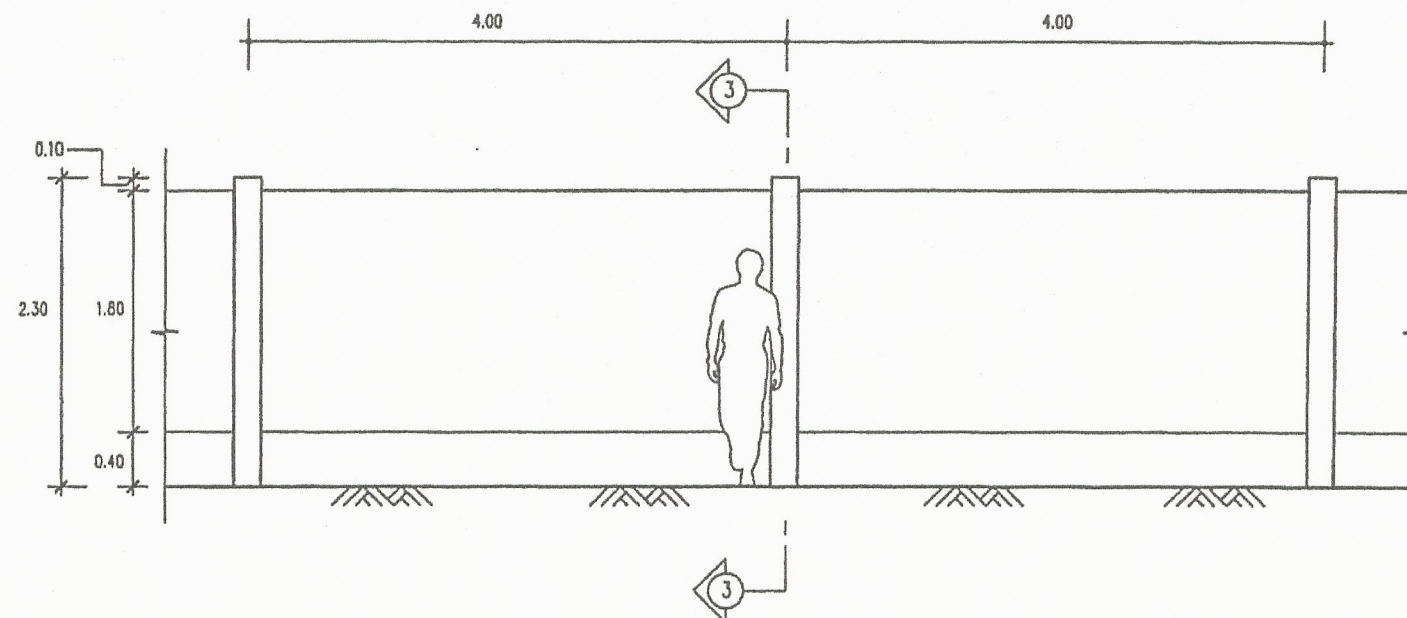

แบบขยายร้วแบบ A ด้านในศูนย์ฯ
SCALE 1:50

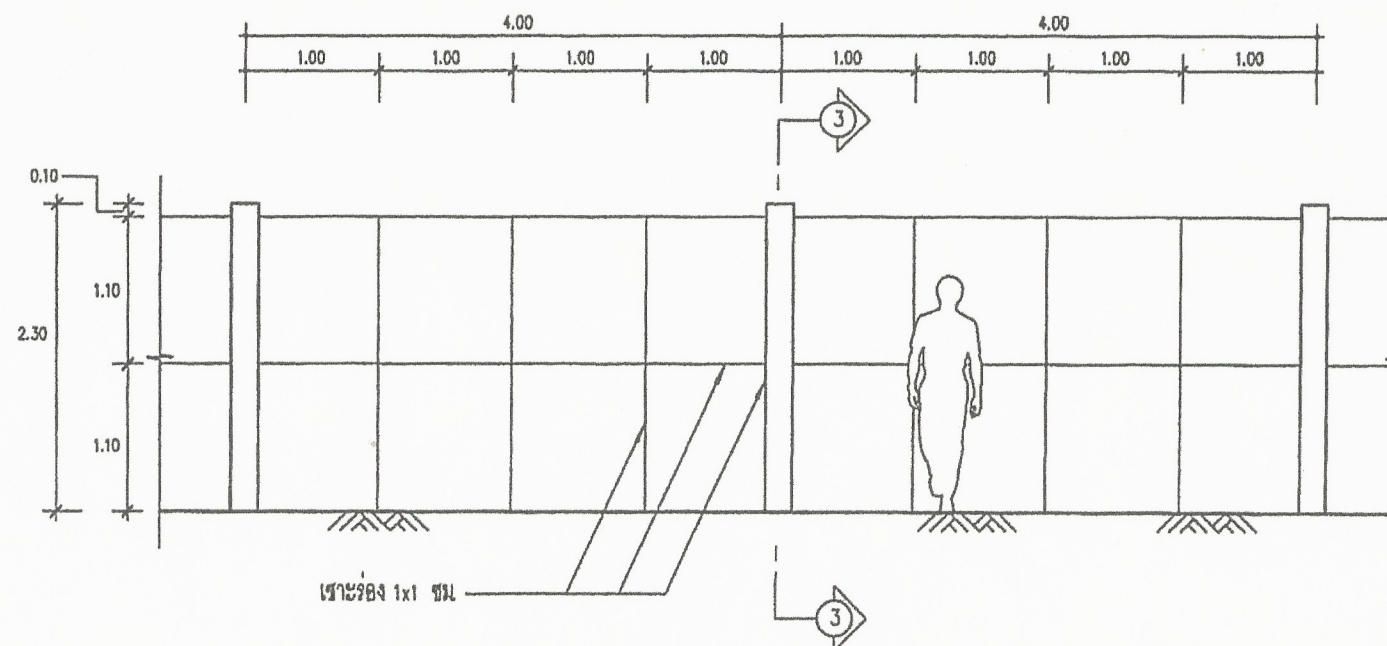

แบบขยายร้วแบบ A ด้านนอกศูนย์ฯ
SCALE 1:50

8.



กรมพัฒนาพลังงานทดแทนและอนุรักษ์พลังงาน
เลขที่ 17 ถนนพระราม 1 แขวงรองเมือง
เขตปทุมวัน กรุงเทพฯ 10330
Department of Alternative Energy
Development and Efficiency



โครงการ : แบบปรับปรุงร้วคอนกรีตติด
ภายในศูนย์บริการวิชาการที่ 8

เขียนแบบ		วิศวกรโยธา	ป.ว.ว.	ครั้งที่	ทศกนโช	วันที่	อนุมัติ
ออกแบบ		วิศวกรไฟฟ้า					
		วิศวกรเครื่องกล					
		วิศวกรโลหการ					

ตรวจ	
ผอ.กลุ่มวิชาการ	
ผอ.สำนักพัฒนาพลังงานทดแทน	
อนุมัติ :	

แบบฉบับ :	
แบบขยายร้วแบบ A ด้านนอกศูนย์ฯ	
วันที่	

แผ่นที่	จำนวนแผ่น
A09	11
เลขที่แบบ	10-1-58

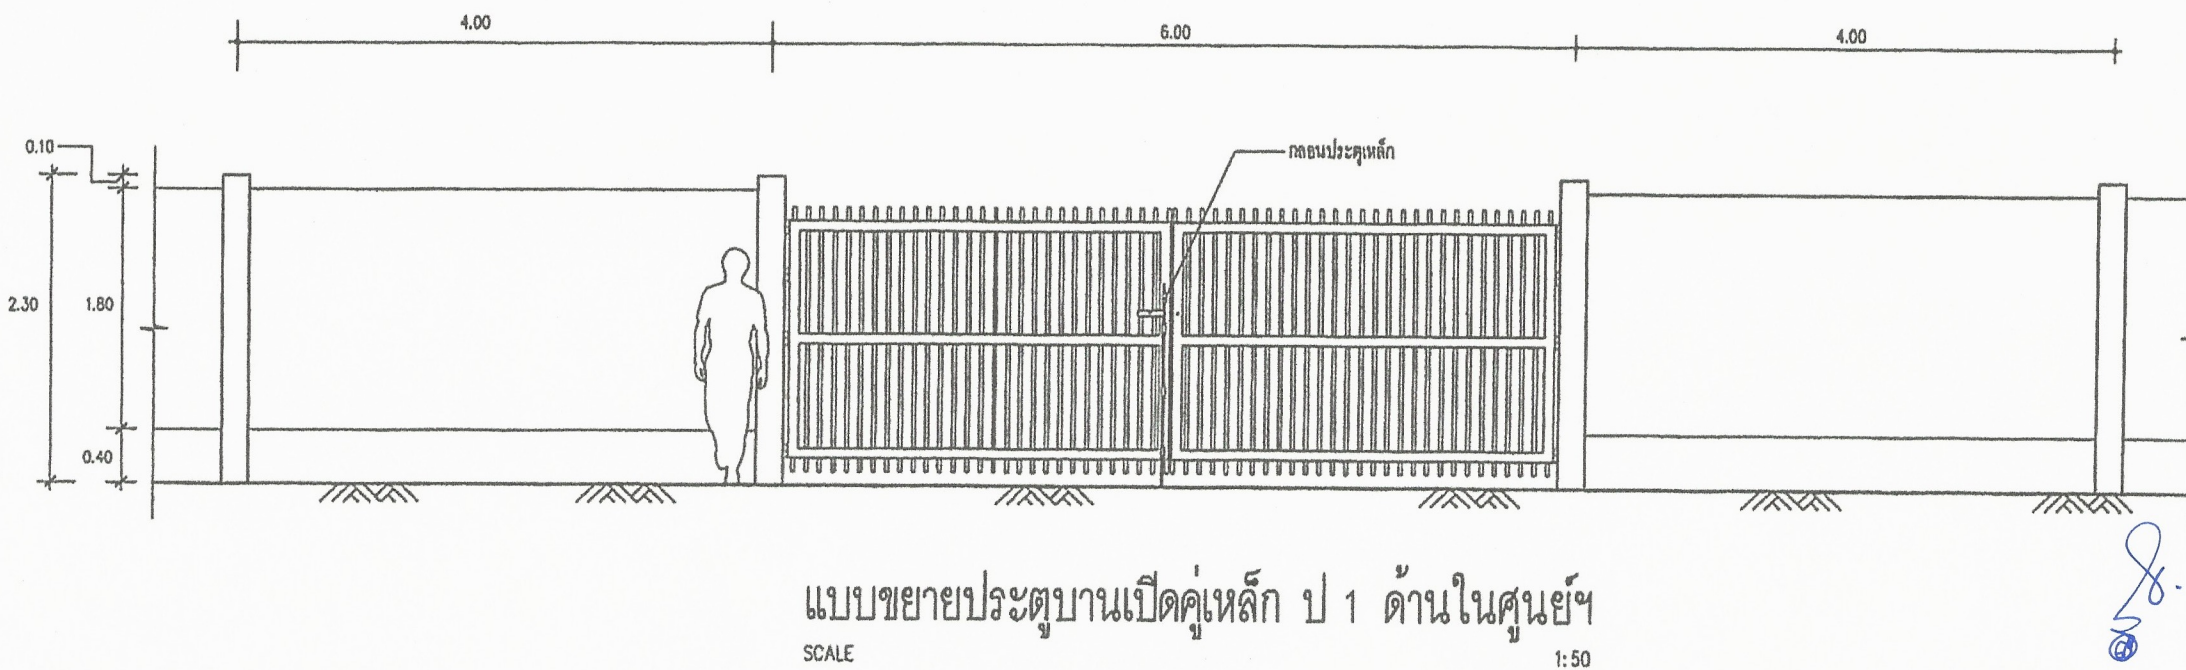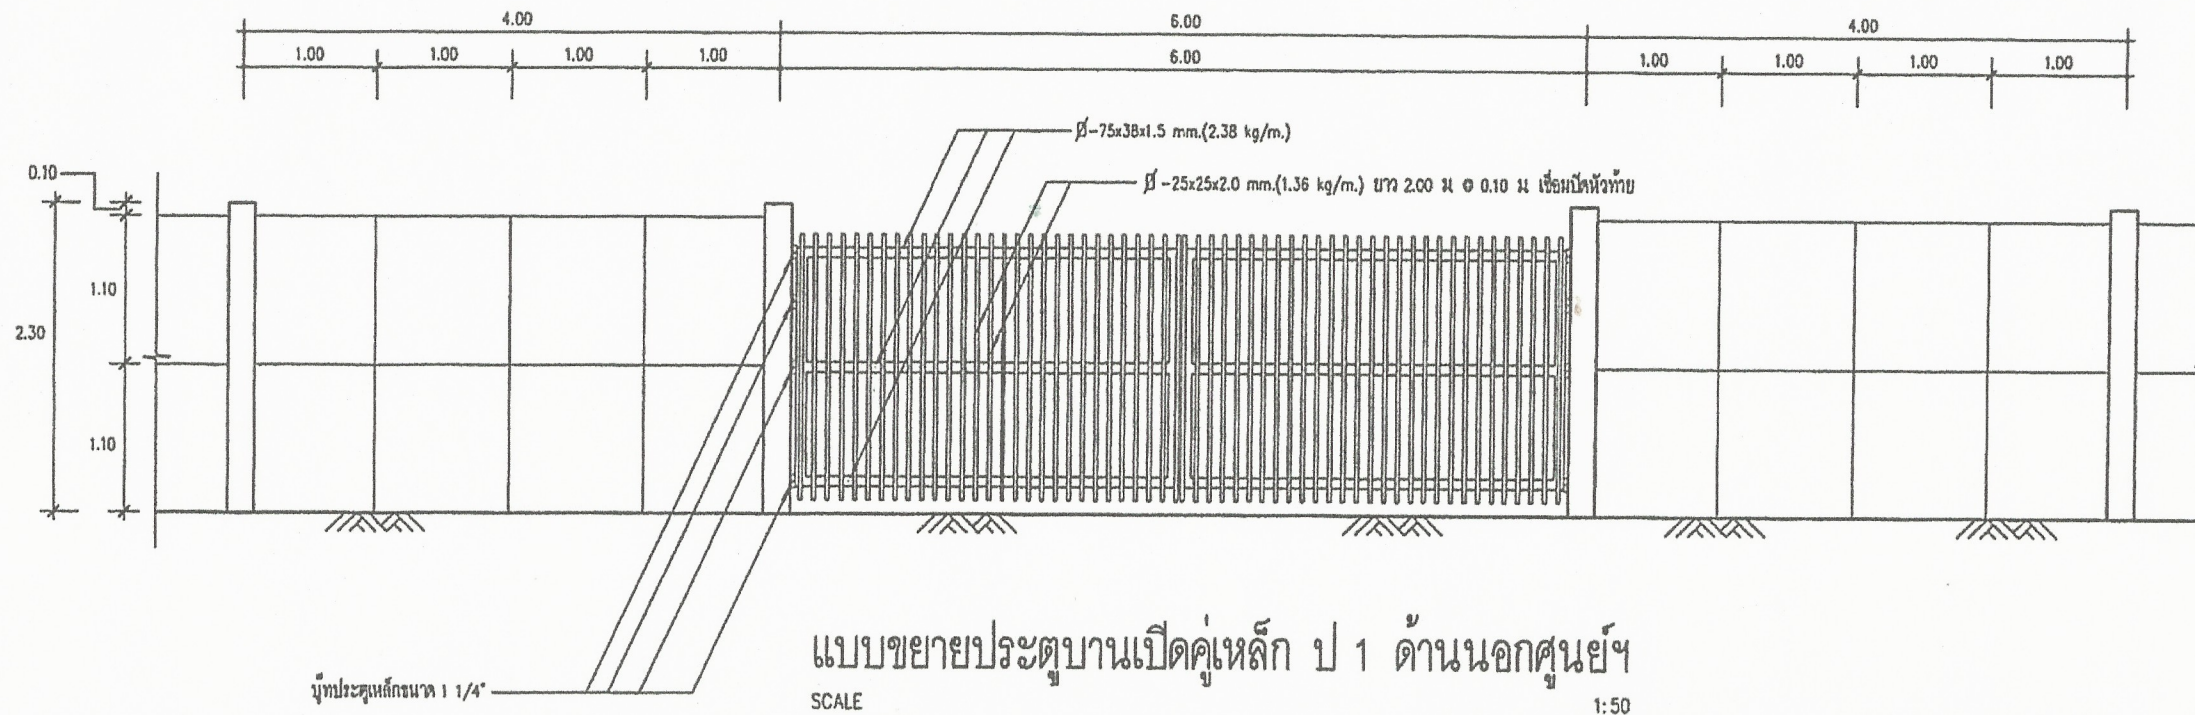

กรมพัฒนาพลังงานทดแทนและอนุรักษ์พลังงาน
เลขที่ 17 ถนนพระราม 1 แขวงรองเมือง
เขตปทุมวัน กรุงเทพฯ 10330
Department of Alternative Energy
Development and Efficiency

โครงการ : แบบปรับปรุงรั้วคอนกรีตบดอัด
ภายในศูนย์บริการวิชาการที่ 8
(จังหวัดสงขลา)


ตรวจสอบ				

แบบขยายประตูบานเปิดคู่เหล็ก ป 1	จำนวนแผ่น
แบบขยายประตูบานเปิดคู่เหล็ก ป 1	11

วันที่	จำนวนแผ่น
วันที่	10-1-58